





PIANTA IMPALCATO – Scala 1:100

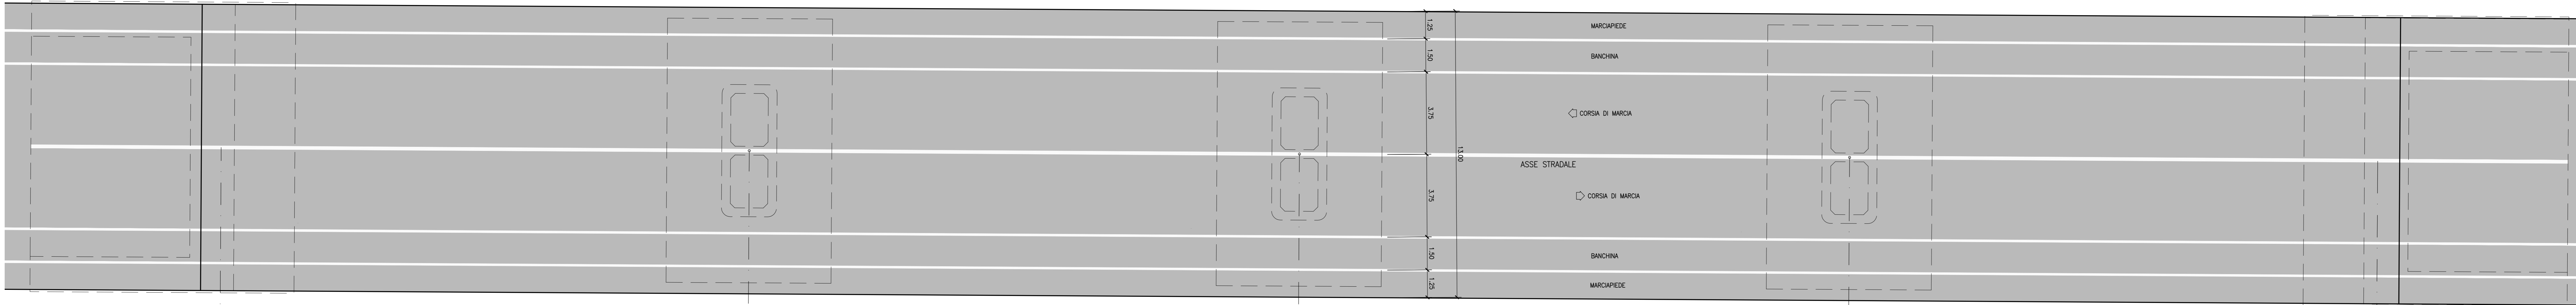


SEZIONE LONGITUDINALE IN ASSE IMPALCATO – Scala 1:100

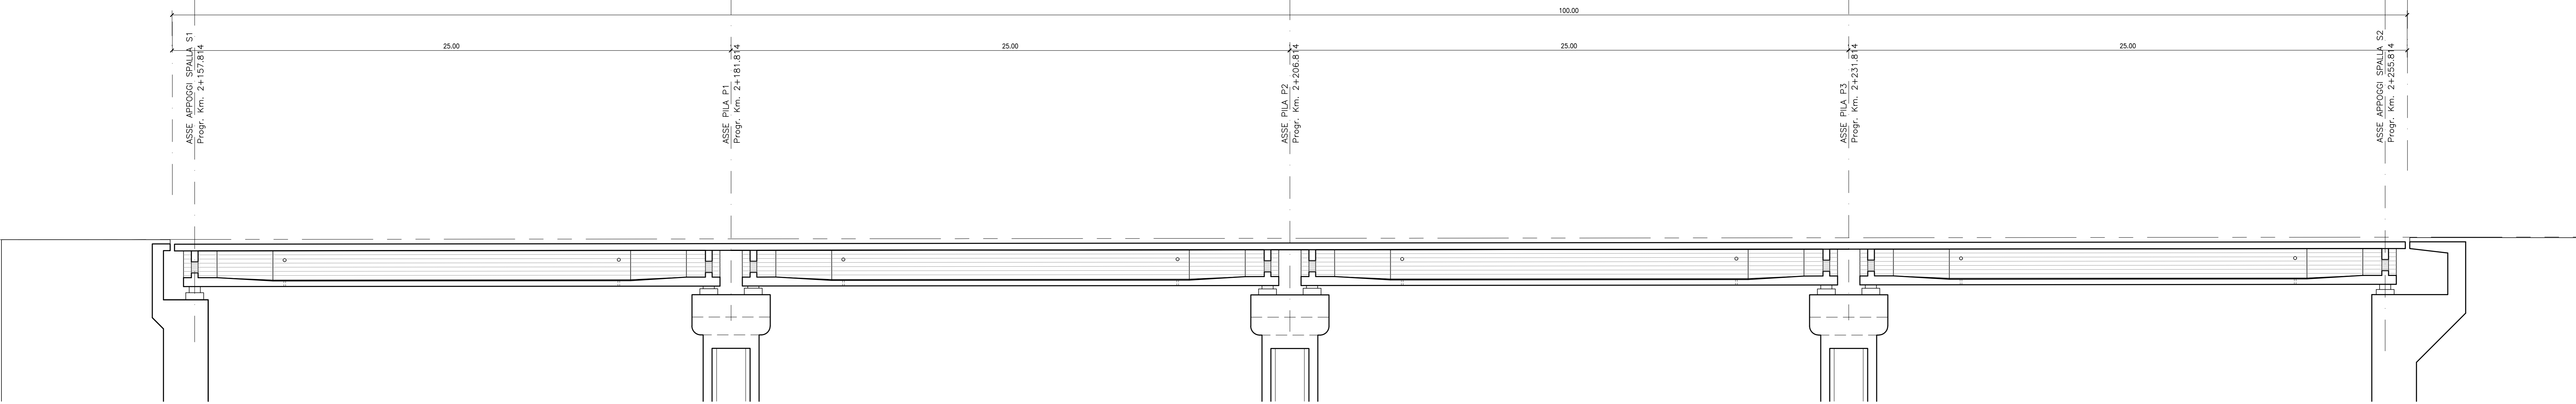

SCHEMA APPOGGI

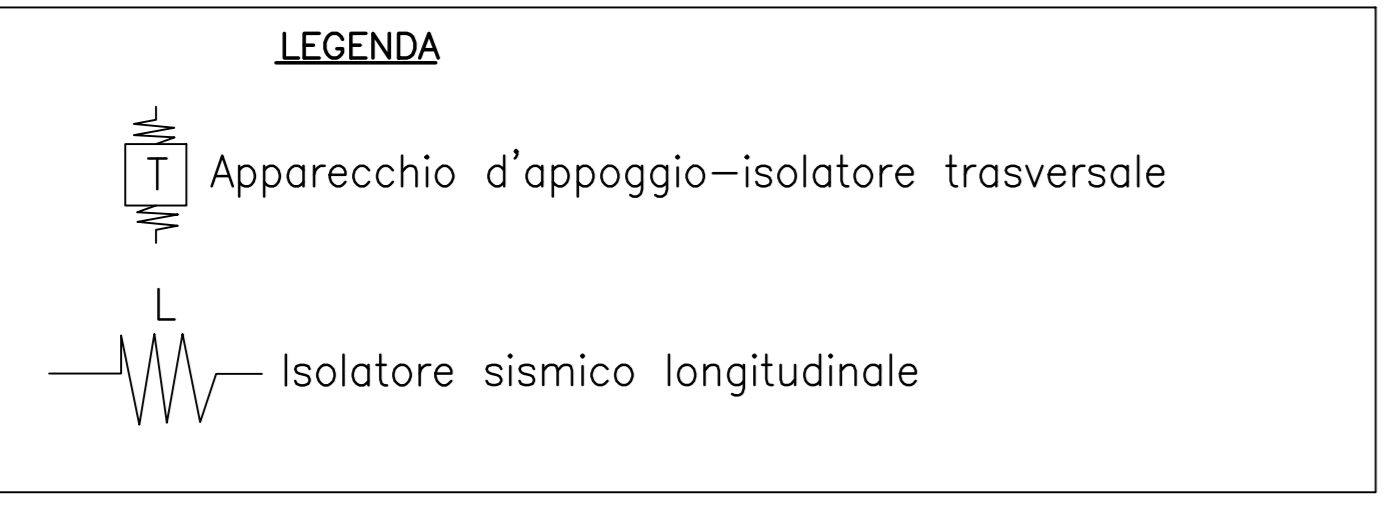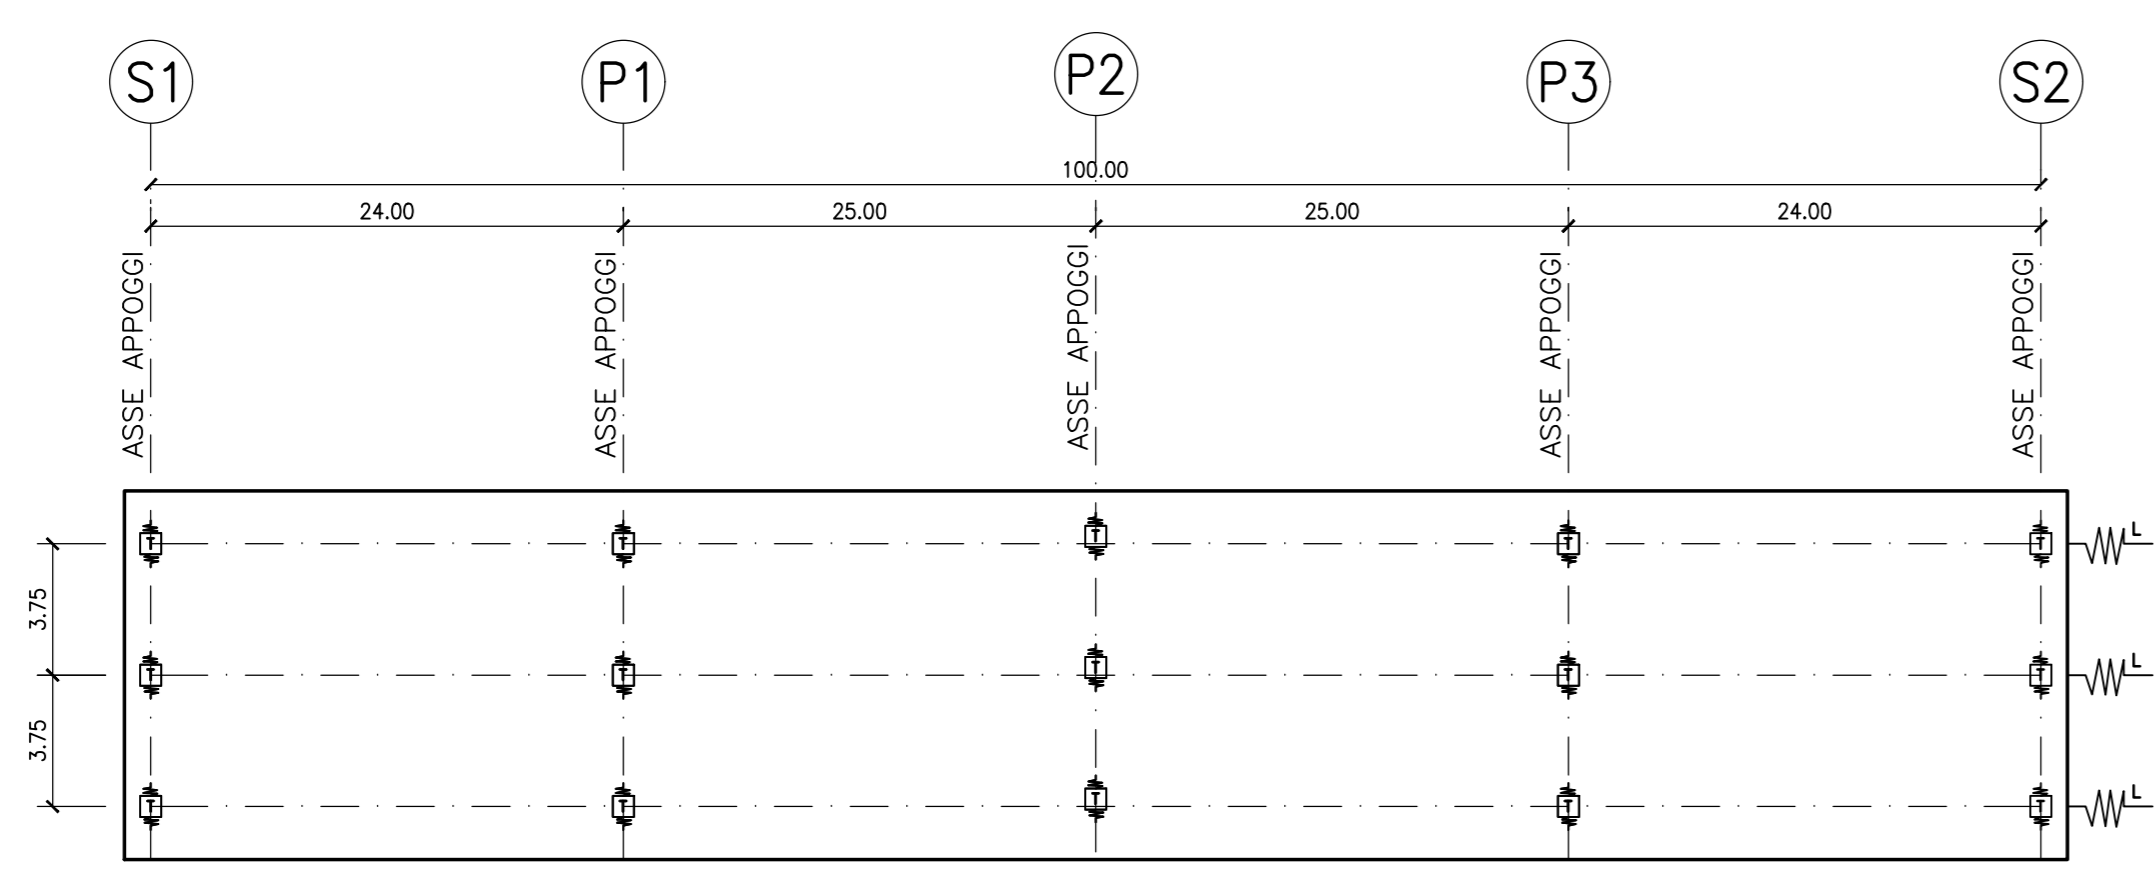

IMPALCATO – SEZIONE TRASVERSALE – Scala 1:100
(IN ASSE PILA)

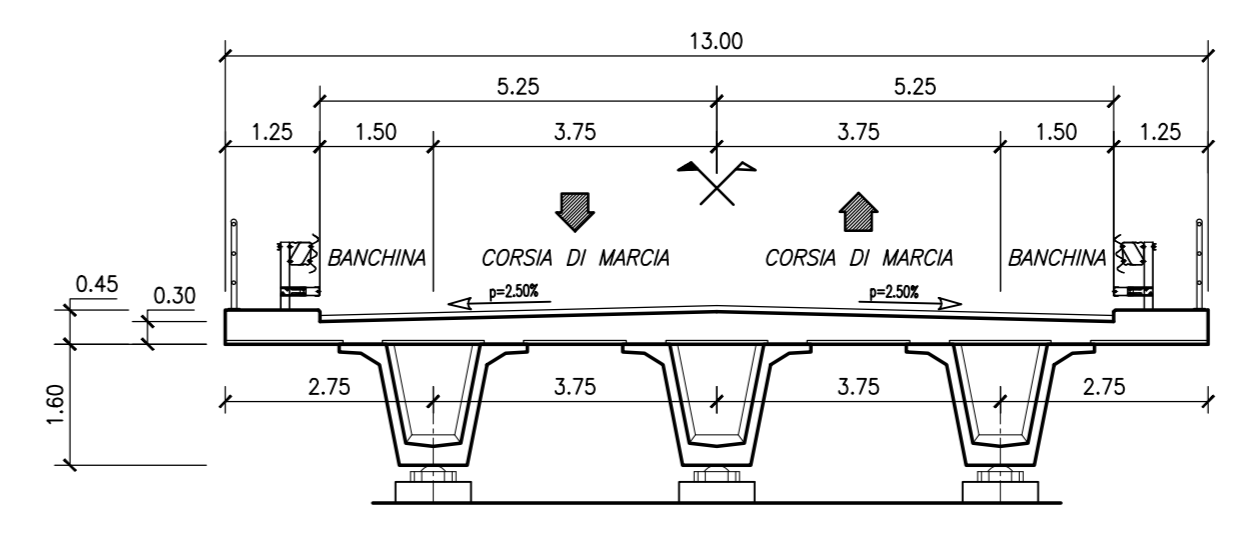

QUADRILATERO
Marche Umbria S.p.A.

**ASSE VIARIO MARCHE-UMBRIA
E QUADRILATERO DI PENETRAZIONE INTERNA
MAXI LOTTO 2**

LAVORI DI COMPLETAMENTO DELLA DIRETTRICE PERUGIA ANCONA:
SS 318 DI "VALFABBRICA", TRATTO PIANELLO-VALFABBRICA
SS 76 "VAL DESINO", TRATTO FOSSATO NICO - CANCELLE ALBACINA - SIERRA SAN QUIRICO
"PEDEMONTANA DELLE MARCHE", TRATTO FABRIANO-MUCCIA-SFERCIA

PROGETTO DEFINITIVO

CONTRAENTE GENERALE: **DIRPA 2** s.c.a.r.l.
Il responsabile del Contratto Generale: Ing. Federico Montanari
Il responsabile delle Integrazioni delle Proiezioni Specialistiche: Ing. Salvatore Lieto

PROGETTAZIONE: Associazione Temporanea di Imprese
Mandatari: **PROGIN**, **LOMBARDI SA** INGEGNERI CONSULENTI, **LOMBARDI-REICO** INGEGNERIA S.R.L., **SGAI S.r.l.** di E. Ferriani & C. Studio di Progettazione e Gestione Applicata

RESPONSABILE DELLA PROGETTAZIONE PER L'A.T.I.: Prof. Ing. Antonio Grimaldi
GEODATA: Dott. Geol. Fabrizio Pontoni
COORDINATORE DELLA SICUREZZA IN FASE DI PROGETTAZIONE: Ing. Michele Curiale

IL RESPONSABILE DEL PROCEDIMENTO: Ing. Giulio Petrezelli

2.1.3 - PEDEMONTANA DELLE MARCHE
3° stralcio funzionale: Castelraimondo nord - Castelraimondo sud
4° stralcio funzionale: Castelraimondo sud - innesto S.S.77 a Muccia
OPERE D'ARTE MAGGIORE: VIADOTTI E PONTI
VIADOTTO S'ANNA
Carpenteria impalcato - Pianta e sezioni tipo

SCALA: 1:100
DATA: Maggio 2017

Codice Unico di Progetto (CUP): **F12C0300050021**

Nome File: 21E1267030001

| REV. | DATA | DESCRIZIONE | Redatto | Controllato | Approvato |
|------|--------------|-----------------------------------|---------|---------------|-------------------------|
| A | 10Maggio2017 | Emissione per stralcio funzionale | PROGIN | R. Piccirilli | S. Licto A. Grimaldi |