


PROFILO LONGITUDINALE
Scala 1:200

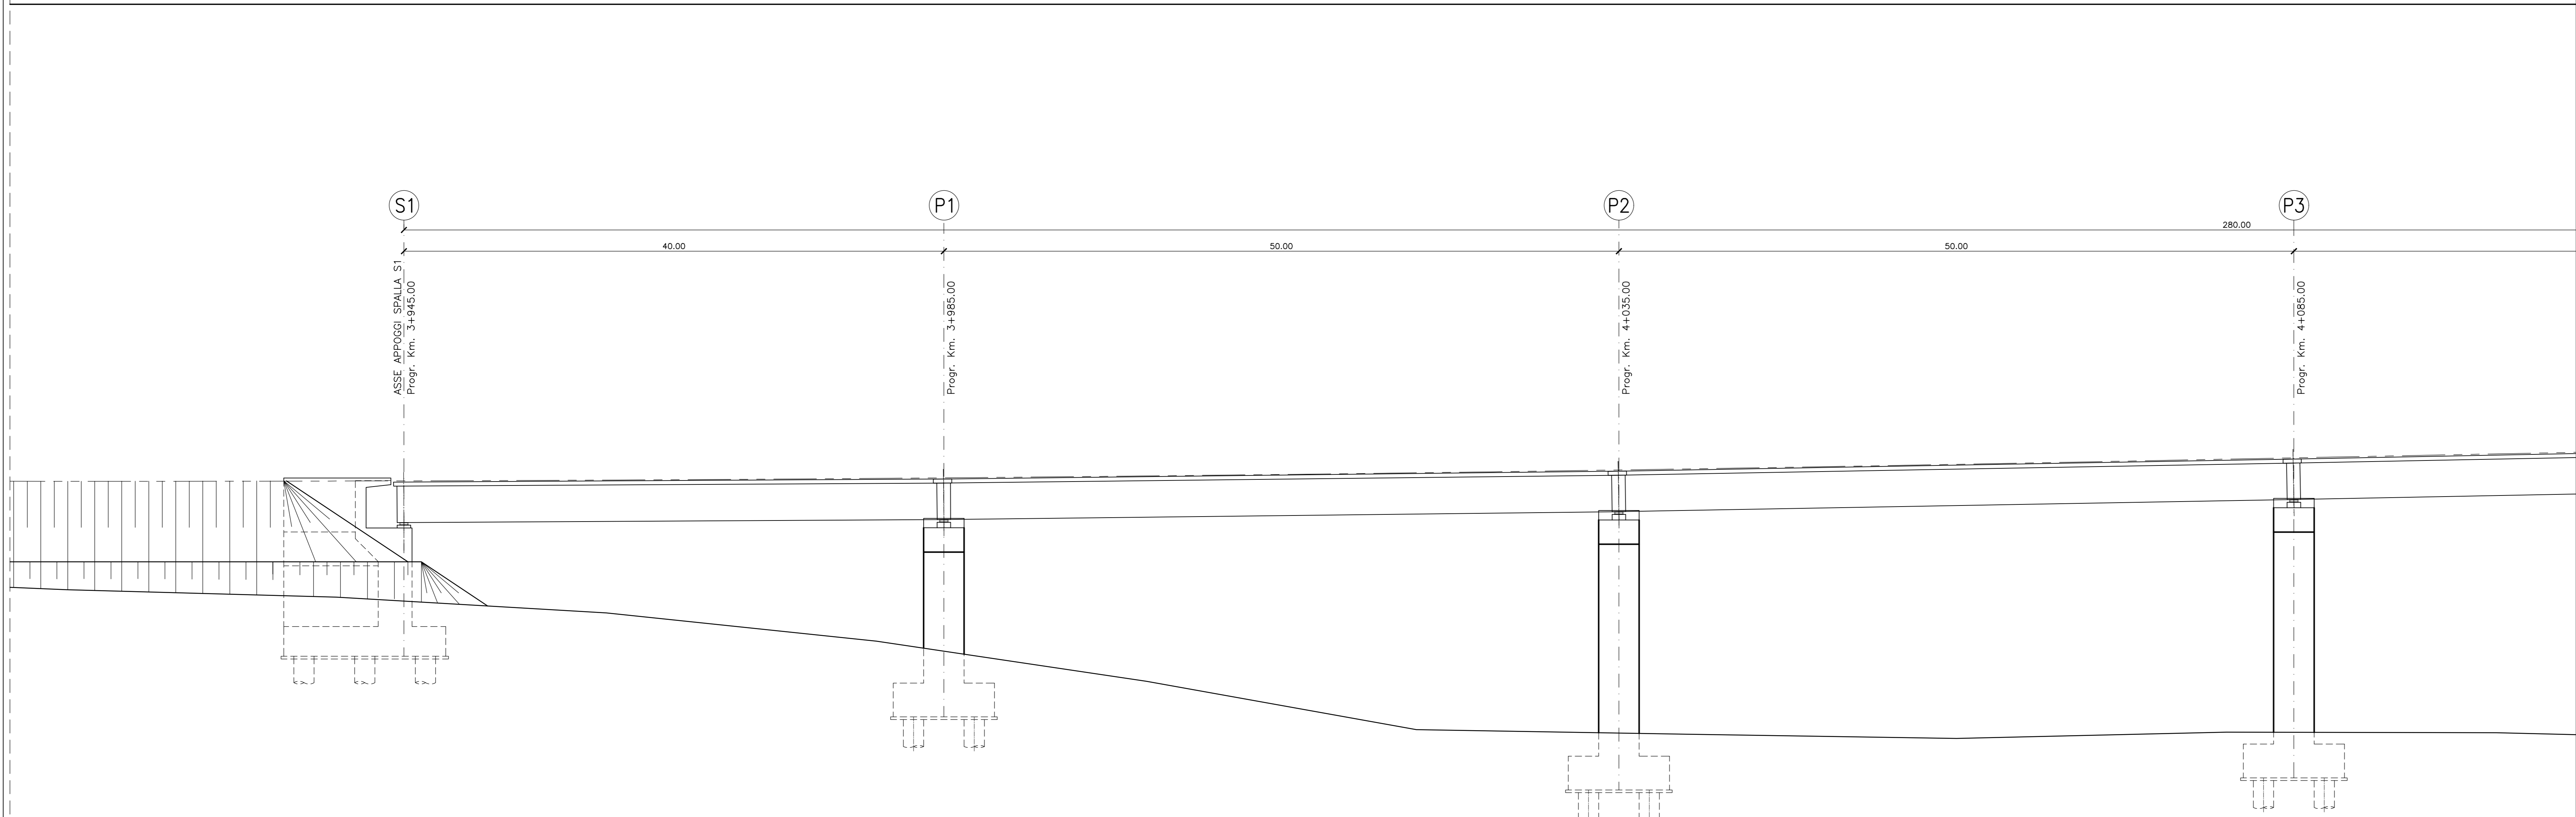

PROSPETTO LONGITUDINALE
Scala 1:200

**ASSE VIARIO MARCHE-UMBRIA
E QUADRILATERO DI PENETRAZIONE INTERNA
MAXI LOTTO 2**

LAVORI DI COMPLETAMENTO DELLA DIRETTRICE PERUGIA ANCONA:
SS 318 DI "VALFABBRICA", TRATTO PIANELLO-VALFABBRICA
SS 76 "VAL DESINO", TRATTO FOSSATO NICO - CANCELLE ALBACINA - SIERRA SAN QUIRICO
"PEDEMONTANA DELLE MARCHE", TRATTO FABRIANO-MUCCIA-SFERCIA

PROGETTO DEFINITIVO

CONTRAENTE GENERALE: 	Il responsabile del Contraente Generale: Ing. Federico Montanari	Il responsabile Integrazioni delle Proiezioni Specialistiche: Ing. Salvatore Lieto
---------------------------------	---	---

PROGETTAZIONE: Associazione Temporanea di Imprese

Mandatari:

RESPONSABILE DELLA PROGETTAZIONE PER L.A.T.I.
Prof. Ing. Antonio Grimaldi
INGEGNERE

COORDINATORE DELLA SICUREZZA IN FASE DI PROGETTAZIONE
Ing. Michele Curiale

INGEGNERI
ANTONIO GRIMALDI
ROMA N. 2886

INGEGNERI
FABRIZIO PONTONI
Geologo Specialista
N. 175

INGEGNERI
GIUSEPPE DI LORO
MICHELE CURIALE
N. 1870 "Spec. A" -
Geologo Specialista
N. 175

IL RESPONSABILE DEL PROCEDIMENTO
Ing. Giulio Petrezzi

<p>2.1.3 - PEDEMONTANA DELLE MARCHE 3° stralcio funzionale: Castelraimondo nord - Castelraimondo sud 4° stralcio funzionale: Castelraimondo sud - innesto S.S.77 a Muccia OPERE D'ARTE MAGGIORI: VIADOTTI E PONTI VIADOTTO POTENZA Prospetto e sezione longitudinale - Tavola 1 di 2</p>	<p>SCALE: 1:200</p> <p>DATA: Maggio 2017</p>
---	--

Codice Unico di Progetto (CUP): F12C03000050021

Codice elaborato: [tabella con numeri e lettere]

REV.	DATA	DESCRIZIONE	Redatto	Controllato	Approvato
A	10Maggio2017	Emissione per stralcio funzionale	PROGIN	R. Piccirilli	S. Lieto A. Grimaldi