


SEZIONE LONGITUDINALE IN ASSE VIADOTTO  
Scala 1:200

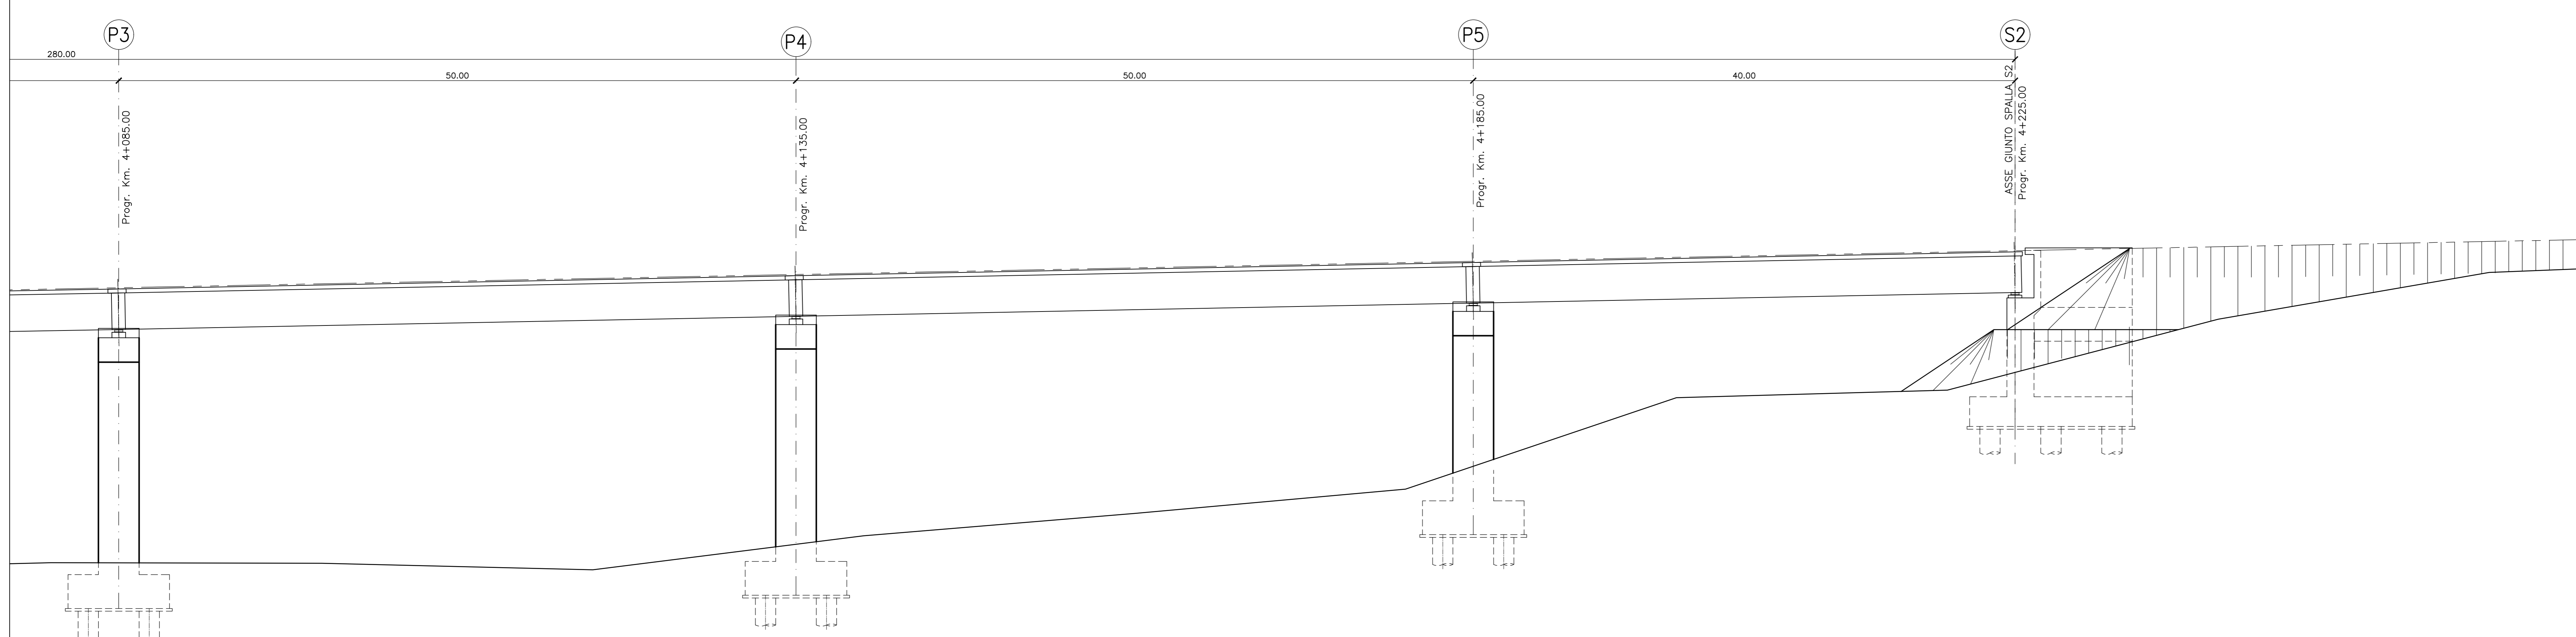

PROSPETTO LONGITUDINALE  
Scala 1:200

**QUADRILATERO**  
Marche Umbria S.p.A.

**ASSE VIARIO MARCHE-UMBRIA  
E QUADRILATERO DI PENETRAZIONE INTERNA  
MAXI LOTTO 2**

LAVORI DI COMPLETAMENTO DELLA DIRETTRICE PERUGIA ANCONA:  
SS 318 DI "VALFABBRICA", TRATTO PIANELLO-VALFABBRICA  
SS 76 "VAL DESINO", TRATTO FOSSATO NICO - CANCELLE ALLABACINA - SIERRA SAN QUIRICO  
"PEDEMONTANA DELLE MARCHE", TRATTO FABRIANO-MUCCIA-SFERCIA

**PROGETTO DEFINITIVO**

<b>CONTRAENTE GENERALE:</b>  DIRPA 2 s.c.a.r.l.	<b>Il responsabile del Contratto Generale:</b> Ing. Federico Montanari	<b>Il responsabile integrazioni delle Previsioni Specialistiche:</b> Ing. Salvatore Lieto
--	---	--

**PROGETTAZIONE:** Associazione Temporanea di Imprese  
Mandatari:   
Mandatari:

RESPONSABILE DELLA PROGETTAZIONE PER C.A.T.I. Prof. Ing. Antonio Grimaldi GEOLOGO Dott. Geol. Fabrizio Pontoni COORDINATORE DELLA SICUREZZA IN FASE DI PROGETTAZIONE Ing. Michele Curiale	  	
--	----------	--

IL RESPONSABILE DEL PROCEDIMENTO  
Ing. Giulio Petrezelli

<b>2.1.3 - PEDEMONTANA DELLE MARCHE</b> 3° stralcio funzionale: Castelraimondo nord - Castelraimondo sud 4° stralcio funzionale: Castelraimondo sud - innesto S.S.77 a Muccia <b>OPERE D'ARTE MAGGIORI: VIADOTTI E PONTI</b> <b>VIADOTTO POTENZA</b> Prospetto e sezione longitudinale - Tavola 2 di 2	<b>SCALA:</b> 1:200 <b>DATA:</b> Maggio 2017
---	---

Codice Unico di Progetto (CUP): **F12C0300050021**

Codice elaborato: [0][7][0][3][2][7][3][E][1][2][V][1][5][1][0][0][P][1][F][0][2][A]

REV.	DATA	DESCRIZIONE	Redatto	Controllato	Approvato
A	10Maggio2017	Emissione per stralcio funzionale	PROGINS	R. Picciotto	S. Lieto A. Grimaldi