




PIANTA IMPALCATO - Scala 1:100

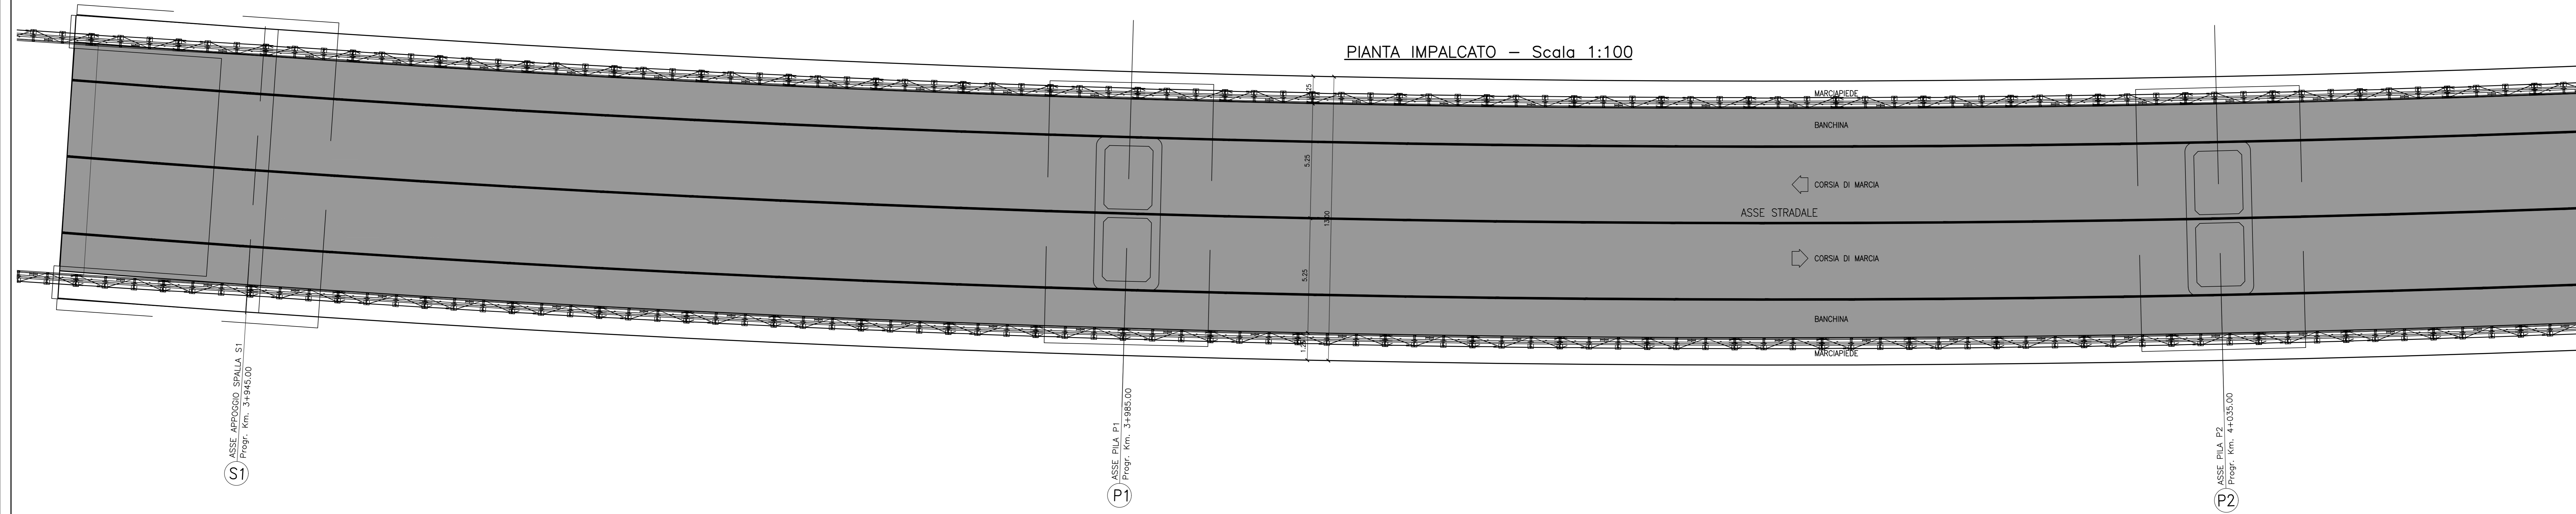



SEZIONE LONGITUDINALE IN ASSE IMPALCATO - Scala 1:100

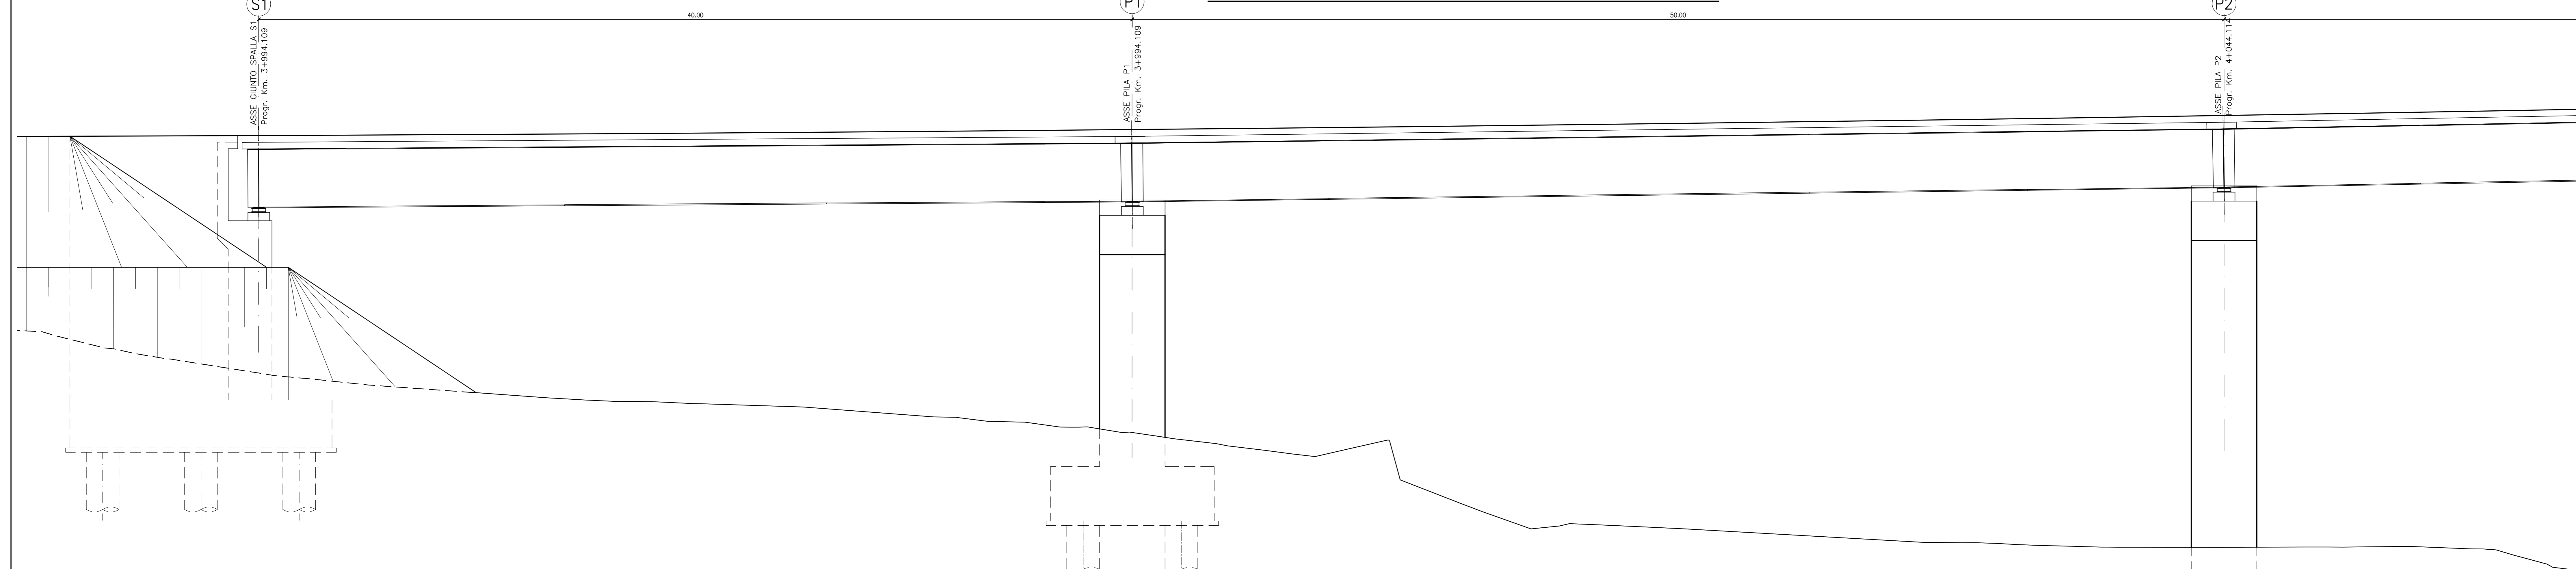


SCHEMA APPOGGI

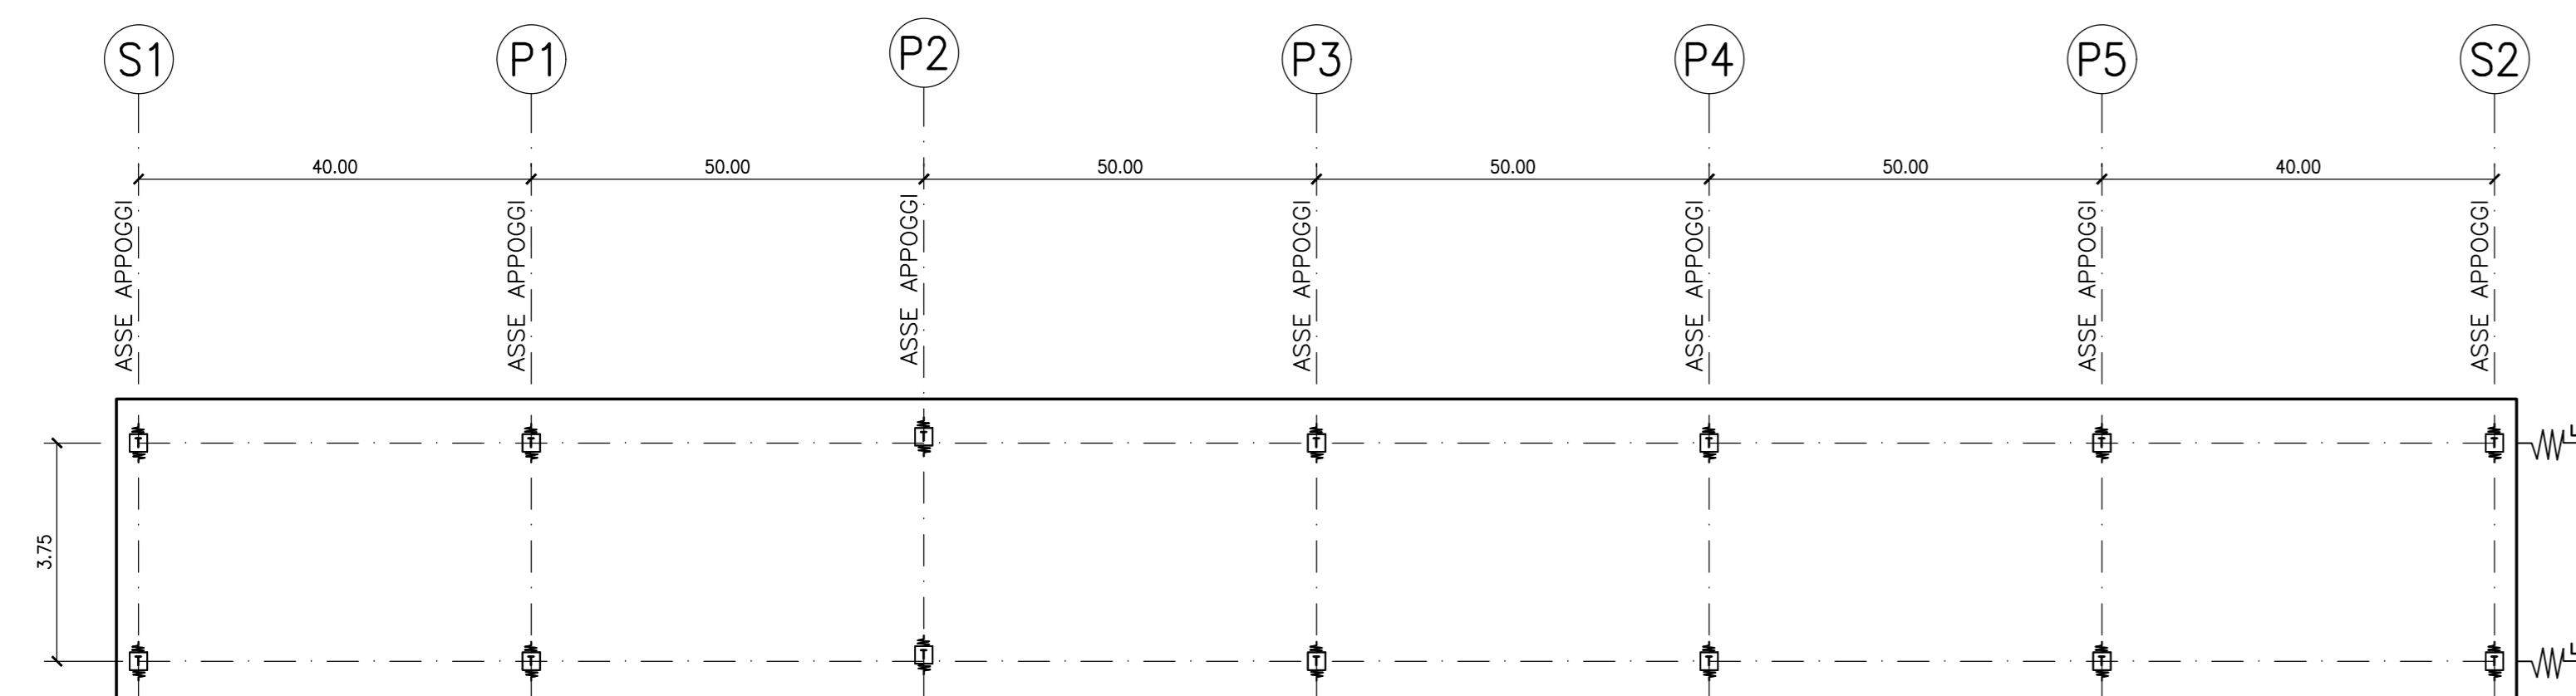

LEGENDA

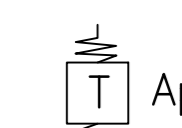-  Apparecchio d'appoggio-isolatore trasversale
-  Isolatore sismico longitudinale

IMPALCATO - SEZIONE TRASVERSALE - Scala 1:50
(IN ASSE PILA)

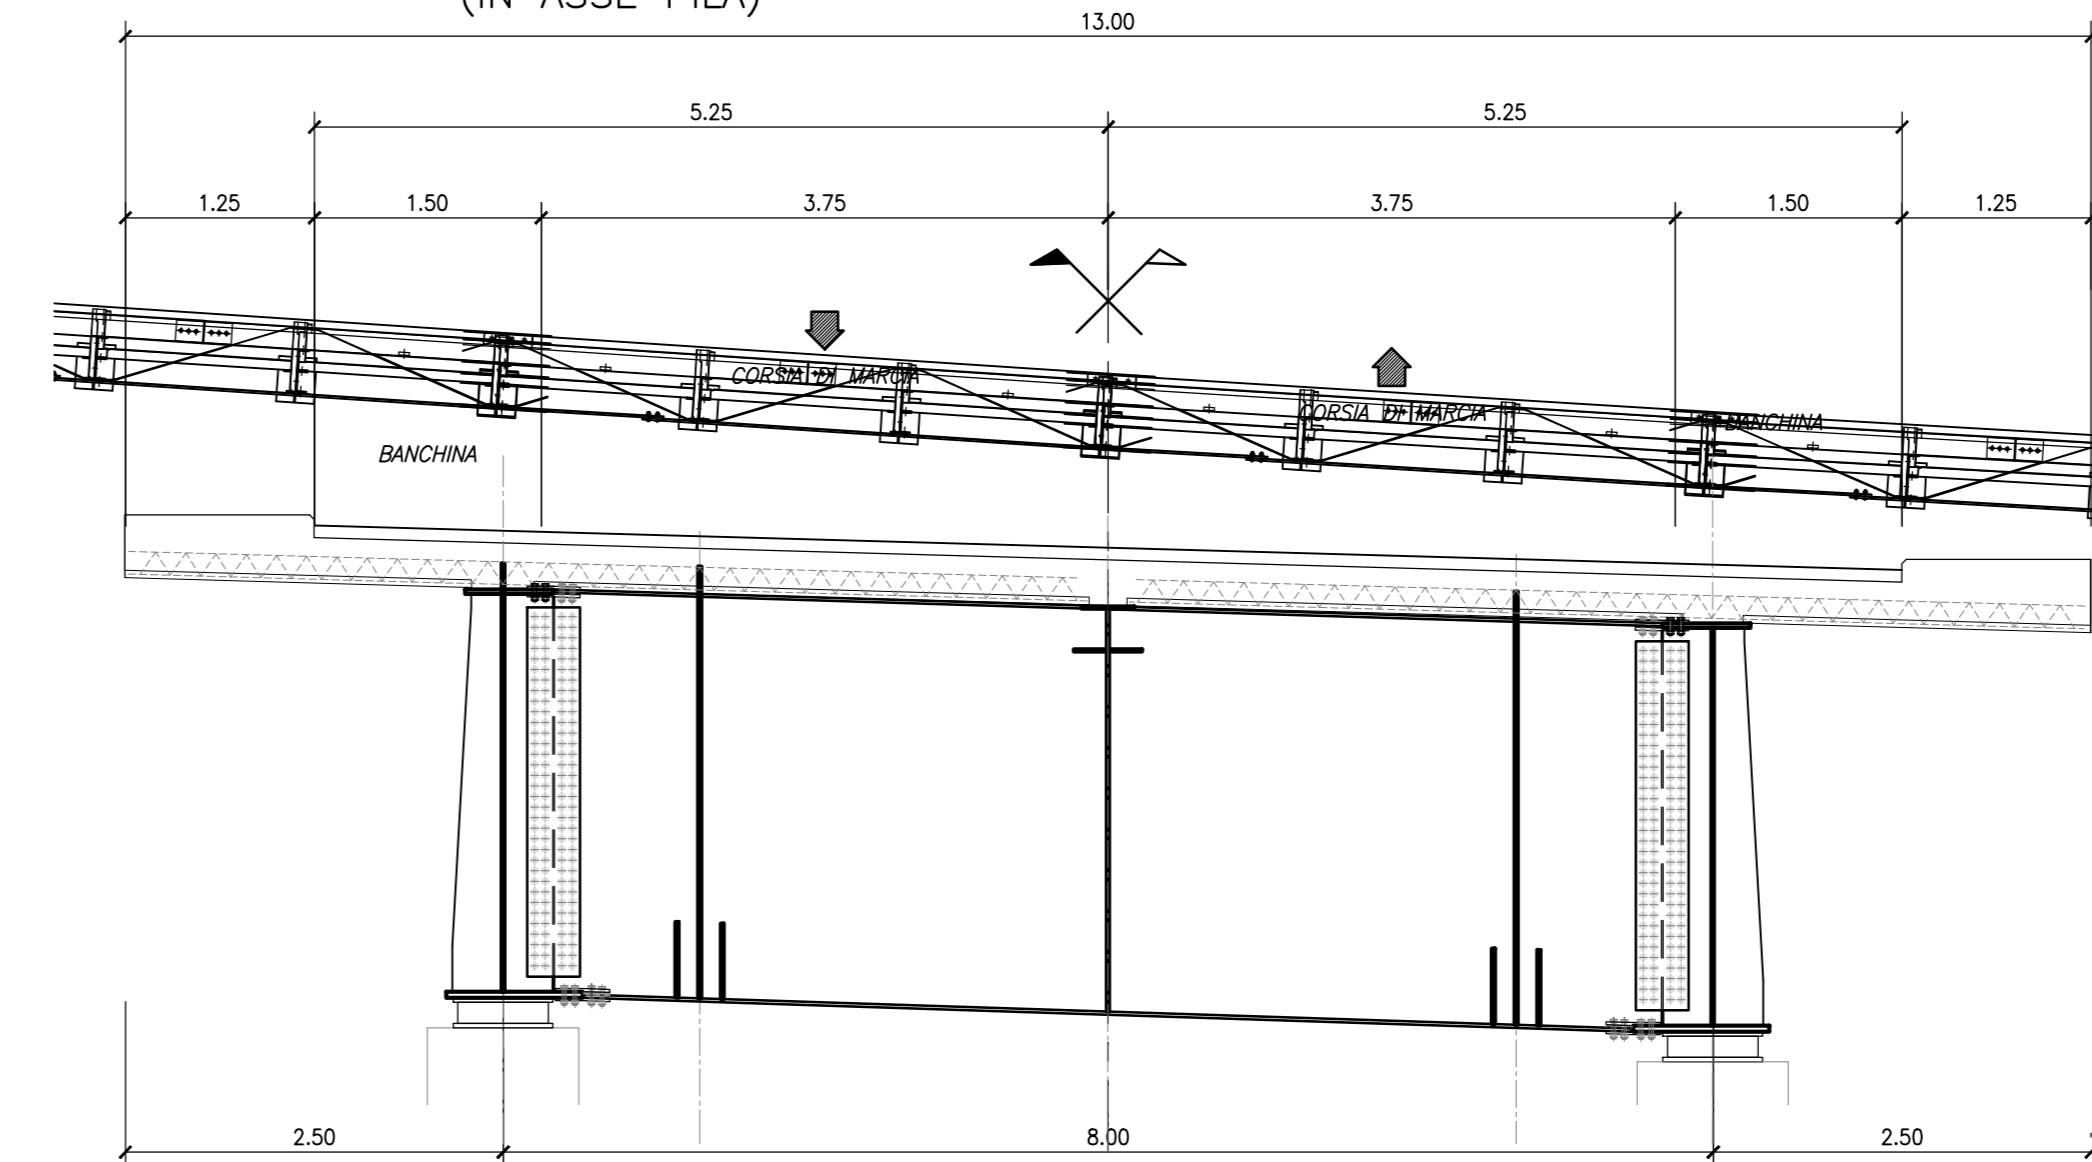



**ASSE VIARIO MARCHE-UMBRIA
E QUADRILATERO DI PENETRAZIONE INTERNA
MAXI LOTTO 2**

LAVORI DI COMPLETAMENTO DELLA DIRETTRICE PERUGIA ANCONA:
SS 318 DI "VALFABBRICA", TRATTO PIANELLO-VALFABBRICA
SS 76 "VAL DESINO", TRATTO FOSSATO VICO - CANCELLI ALLABACINA - SERRA SAN QUIRICO
"PEDEMONTANA DELLE MARCHE", TRATTO FABRIANO-MUCCIA-SFERCIA

PROGETTO DEFINITIVO

CONTRAENTE GENERALE: 	Il responsabile del Contratto Generale: Ing. Federico Montanari	Il responsabile Integrazioni delle Previsioni Specialistiche: Ing. Salvatore Lieto
--	---	--

PROGETTAZIONE: Associazione Temporanea di Imprese
Mandatari:  Mandatari:   

RESPONSABILE DELLA PROGETTAZIONE PER L'A.T.I.
Prof. Ing. Antonio Grimaldi
INGEGNERI
COORDINATORE DELLA SICUREZZA IN FASE DI PROGETTAZIONE
Ing. Michele Curiale

IL RESPONSABILE DEL PROCEDIMENTO
Ing. Giulio Petrezelli

2.1.3 - PEDEMONTANA DELLE MARCHE
3° stralcio funzionale: Castelraimondo nord - Castelraimondo sud
4° stralcio funzionale: Castelraimondo sud - innesto S.S.77 a Mucina
OPERE D'ARTE MAGGIORI: VIADOTTI E PONTI
VIADOTTO POTENZA
Carpenteria impalcato - Piante e sezioni tipo

SCALA: 1:100 - 1:50
DATA: Maggio 2017

Codice Unico di Progetto (CUP): F12C03000050021

Nome File: 213E1265070001A

REV.	DATA	DESCRIZIONE	Redatto	Controllato	Approvato
A	10Maggio2017	Emissione per stralcio funzionale	PROGINS	R. Picciotto	S. Licto A. Grimaldi