




PIANTA IMPALCATO - Scala 1:100

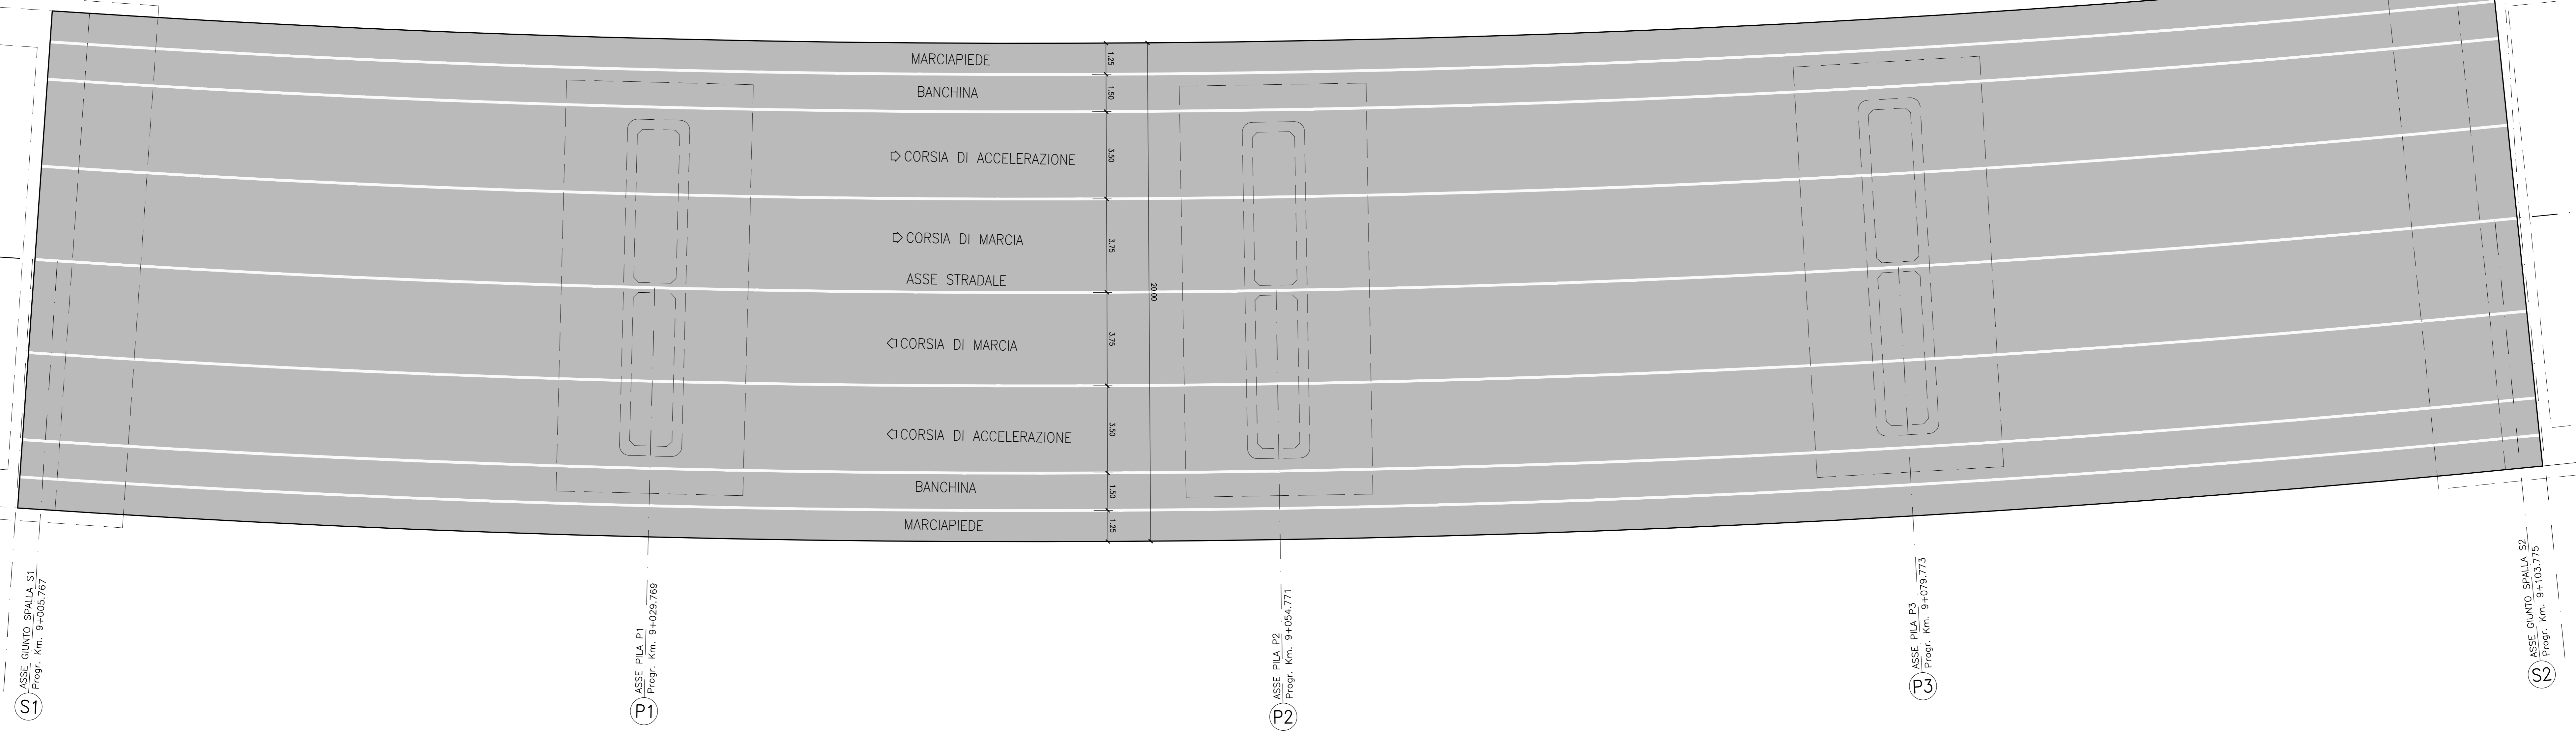

SEZIONE LONGITUDINALE IN ASSE IMPALCATO - Scala 1:100

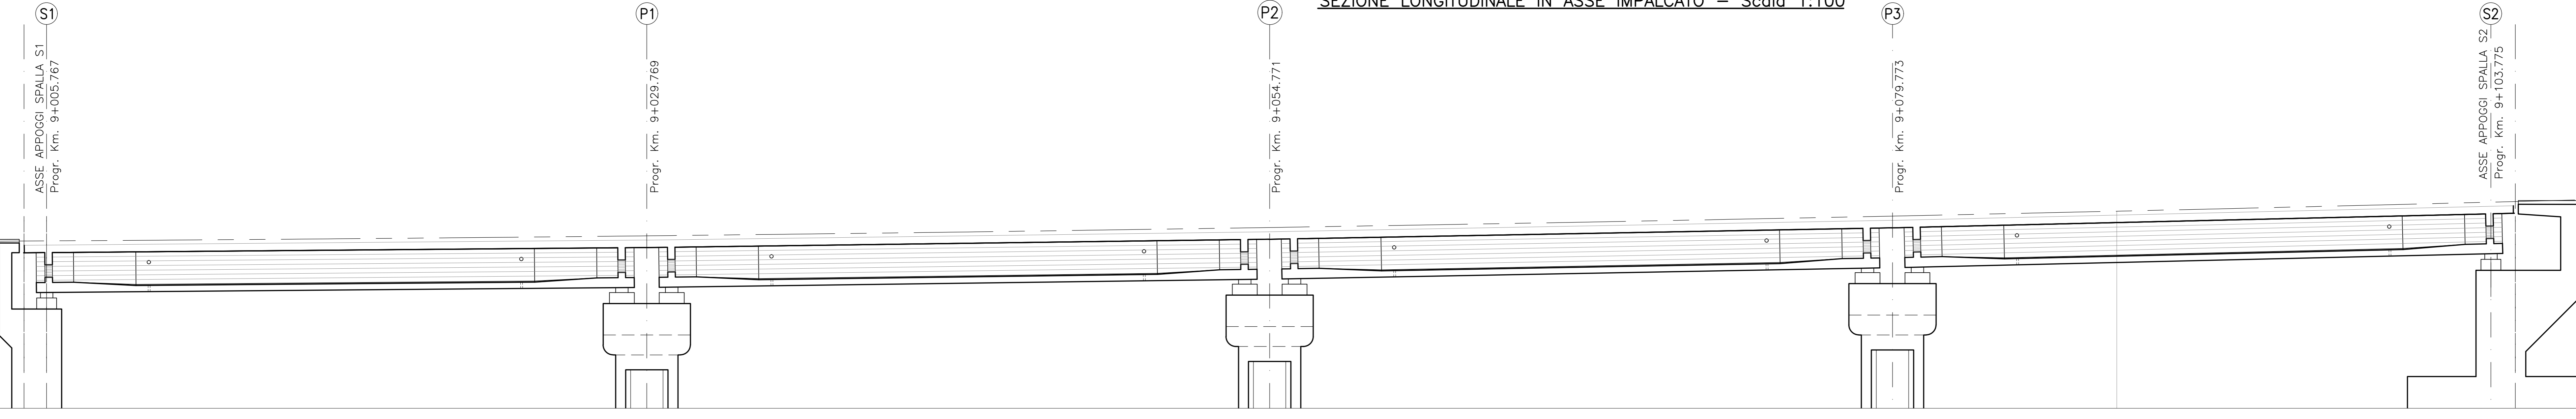

SCHEMA APPOGGI

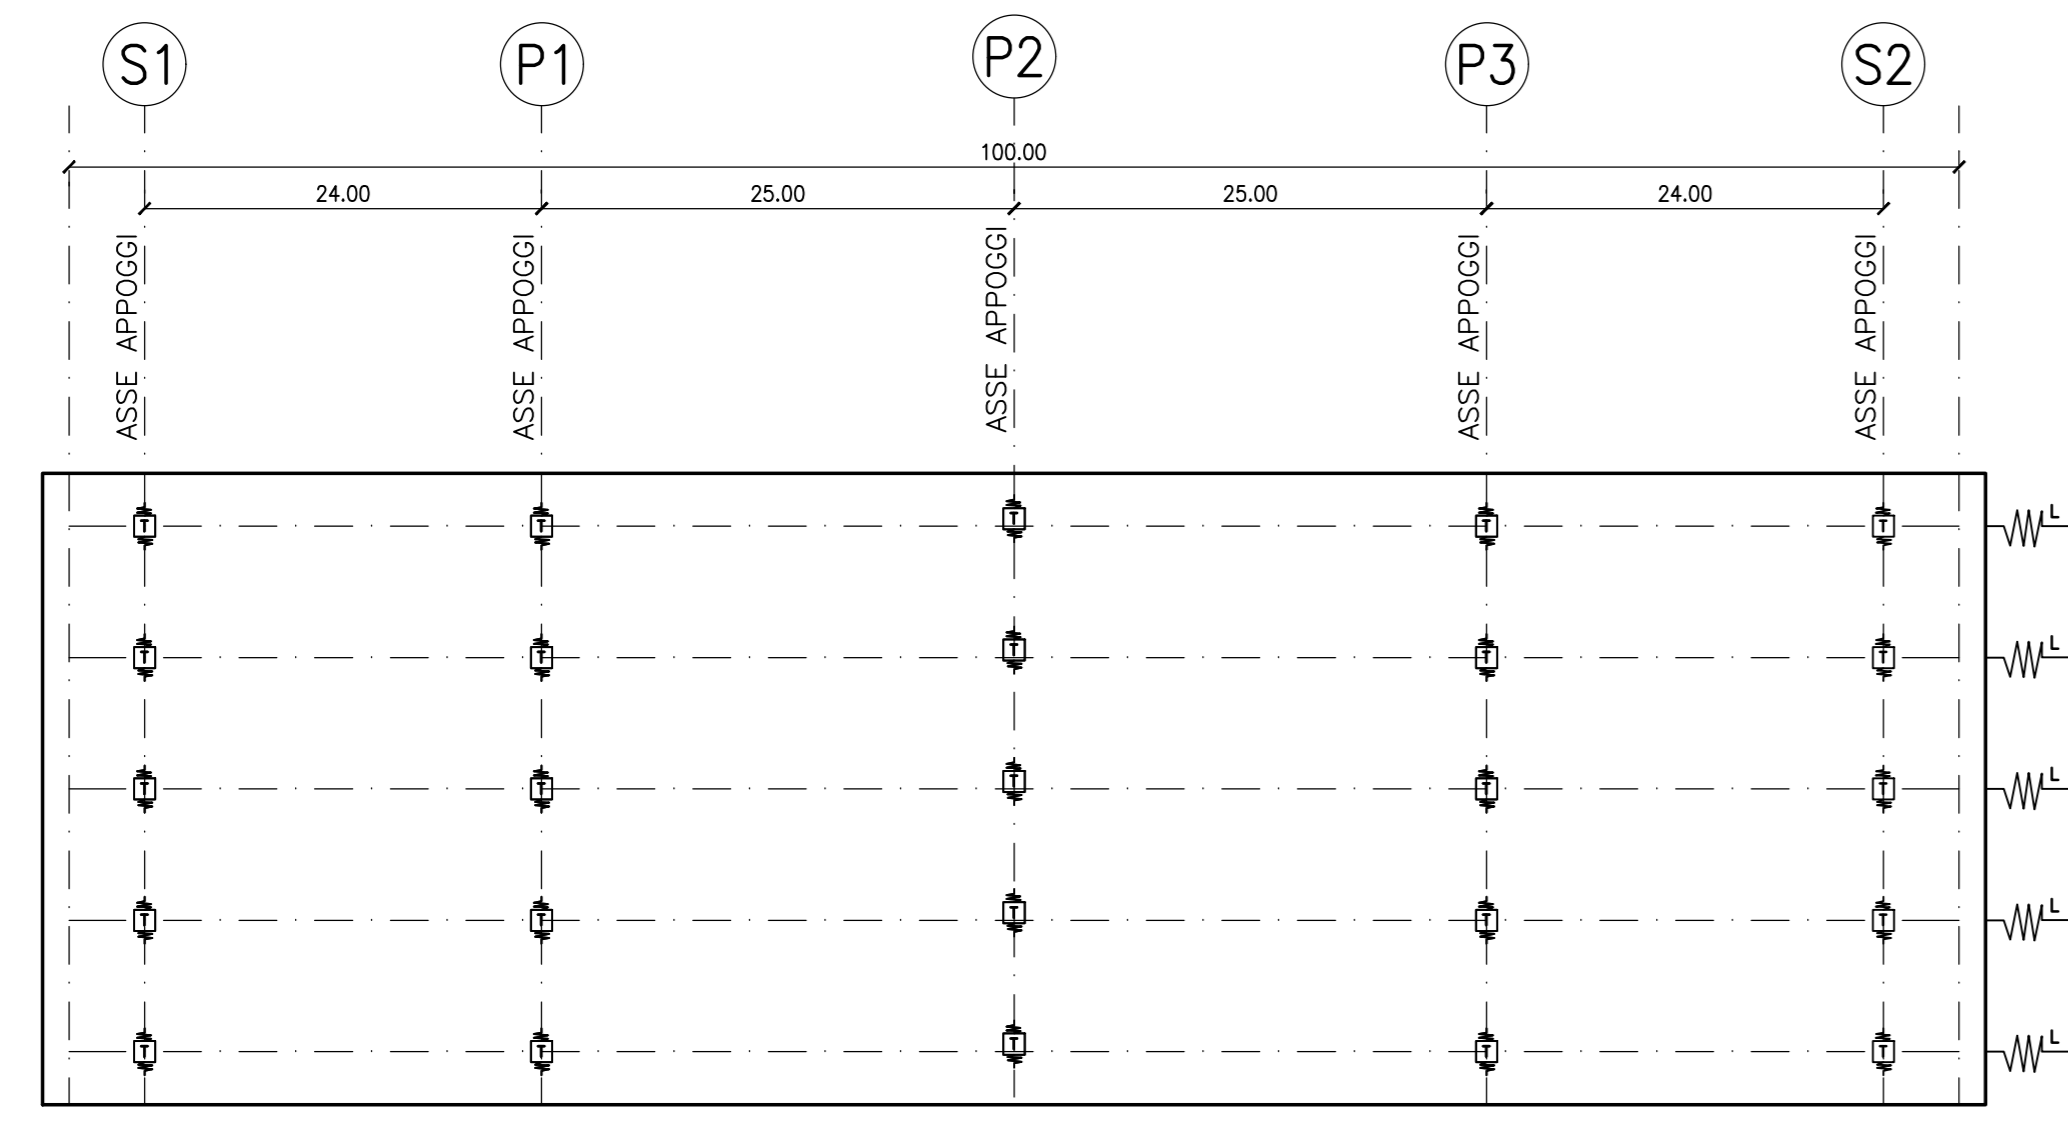


LEGENDA

Apparecchio d'appoggio-isolatore trasversale

Isolatore sismico longitudinale

IMPALCATO - SEZIONE TRASVERSALE - Scala 1:100 (IN ASSE PILA)

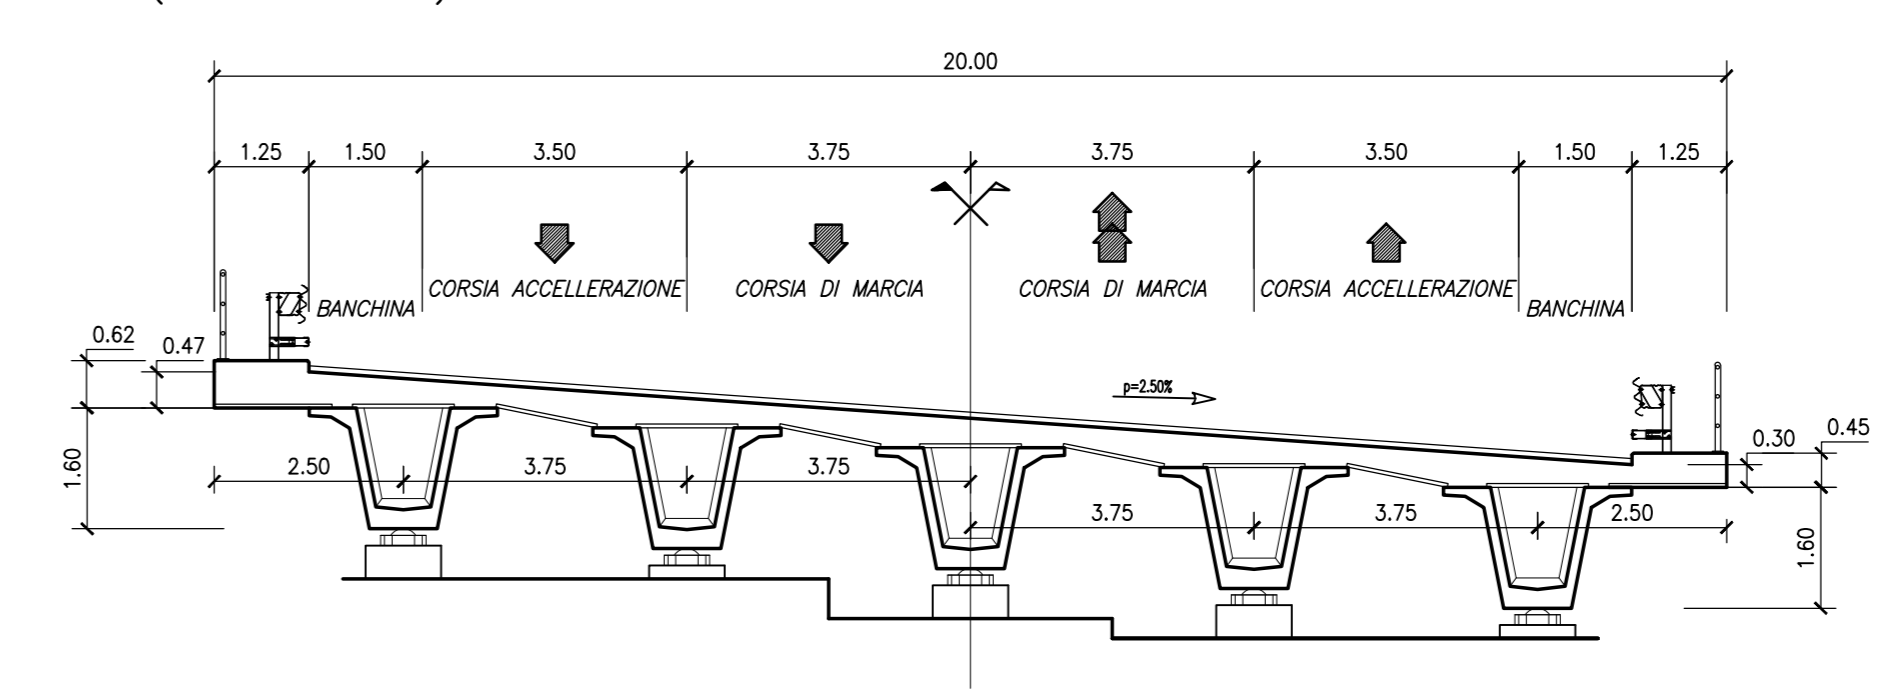

QUADRILATERO
Marche Umbria S.p.A.

ASSE VIARIO MARCHE-UMBRIA E QUADRILATERO DI PENETRAZIONE INTERNA MAXI LOTTO 2

LAVORI DI COMPLETAMENTO DELLA DIRETTRICE PERUGIA ANCONA: SS 318 DI "VALFABBRICA", TRATTO PIANELLO-VALFABBRICA SS 76 "VAL DESINO", TRATTO FOSSATO NICO - CANCELLE ALLABACINA - SERRA SAN QUIRICO "PEDEMONTANA DELLE MARCHE", TRATTO FABRIANO-MUCCIA-SFERCIA.

PROGETTO DEFINITIVO

CONTRAENTE GENERALE: **DIRPA 2 s.c.a.r.l.**
Il responsabile del Contratto Generale: Ing. Federico Montanari
Il responsabile Integrazioni delle Prestazioni Specialistiche: Ing. Salvatore Lieto

PROGETTAZIONE: Associazione Temporanea di Imprese
Mandatari: **PROGIN**, **LOMBARDI SA**, **LOMBARDI-REICO**, **SGAI S.r.l.**, **di E. Ferrari & C.**

RESPONSABILE DELLA PROGETTAZIONE PER C.A.T.: Prof. Ing. Antonio Grimaldi
GEOLOGO: Dott. Geol. Fabrizio Pontoni
COORDINATORE DELLA SICUREZZA IN FASE DI PROGETTAZIONE: Ing. Michele Curiale

IL RESPONSABILE DEL PROCEDIMENTO: Ing. Giulio Petrezzi

2.1.3 - PEDEMONTANA DELLE MARCHE
3° stralcio funzionale: Castelraimondo nord - Castelraimondo sud
4° stralcio funzionale: Castelraimondo sud - innesto S.S.77 a Muccia
OPERE D'ARTE MAGGIORI: VIADOTTI E PONTI
VIADOTTO CESARA
Carpenteria impalcato - Piante e sezioni tipo

SCALA: 1:100
DATA: Maggio 2017

Codice Unico di Progetto (CUP): **F12C0300050021**

Codice elaborato: [0][7][0][3][2][1][3][E][1][2][V][1][5][8][0][2][C][1][P][0][1][A]

REV.	DATA	DESCRIZIONE	Redatto	Controllato	Approvato
A	10Maggio2017	Emissione per stralcio funzionale	PROGIN	R. Piccirilli	S. Lacto A. Grimaldi