


SEZIONE LONGITUDINALE
SCALA 1:100

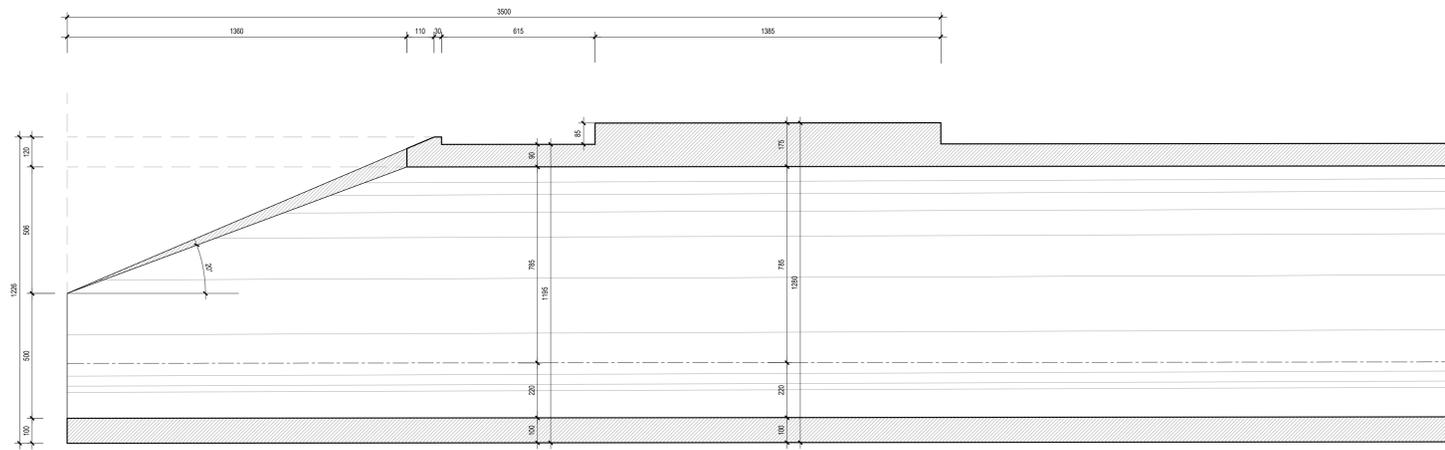

PIANTA
SCALA 1:100

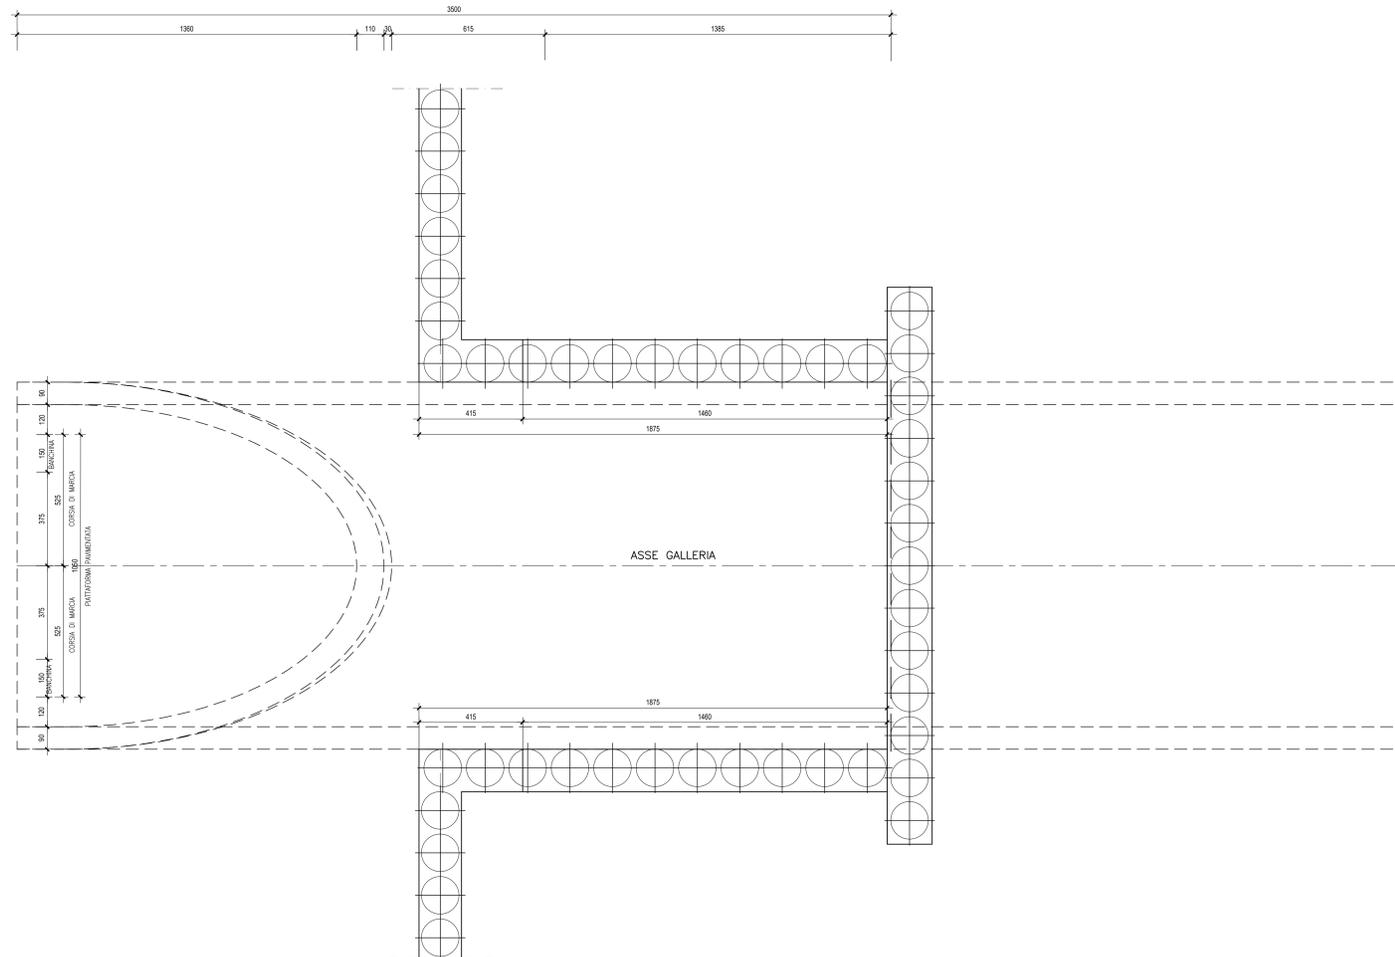


TABELLA MATERIALI

CALCESTRUZZO (pali e cordolo di testata) per opere provvisoria:

- Classe di resistenza a compressione C_{fmax}/R_{fmax}	C25/30 (Rck 30 MPa)
- Classe di esposizione	XC4
- Massimo rapporto A/C	0,55
- Minimo contenuto in cemento (kg/mc)	340
- Classe di consistenza	S4
- Diametro massimo inerti	30 mm
- Contenuto minimo in aria (%)	3,0

Conferma alla norma UNI EN 206-1 e alle istruzioni UNI 11104.



ASSE VIARIO MARCHE-UMBRIA
E QUADRILATERO DI PENETRAZIONE INTERNA
MAXI LOTTO 2

LAVORI DI COMPLETAMENTO DELLA DIRETTRICE PERUGIA ANCONA:
SS. 318 DI "VALFABRICA", TRATTO PIANELLO-VALFABRICA
SS. 76 "VAL DESINO", TRATTO FOSSATO VICO - CANCELLI E ALBACINA - SERRA SAN QUIRICO
"PEDEMONTANA DELLE MARCHE", TRATTO FABRIANO-MUCCIA-SFERCIA.

PROGETTO DEFINITIVO

CONTRAENTE GENERALE: DIRPA 2 S.c.a.r.l.	Il responsabile del Contraente Generale: Ing. Federico Montanari	Il responsabile Integrazioni delle Previsioni Specialistiche: Ing. Salvatore Lieto
--	--	--

PROGETTAZIONE: Associazione Temporanea di Imprese Mandatario: PROGIN Mantovani	SGAI s.r.l. di E. Farfani & C. Studio di Progettazione e Gestione Appaltata INGEGNERIA S.r.l.
---	---

RESPONSABILE DELLA PROGETTAZIONE: PER C.A.T.I. Prof. Ing. Antonio Grimaldi INGEGNERE Dott. Geol. Fabrizio Pontoni COORDINATORE DELLA SICUREZZA IN FASE DI PROGETTAZIONE Ing. Michele Curiale	ANTONIO GRIMALDI INGEGNERE ROMA N. 1879 "Sec. A" 19/05/2005	FABRIZIO PONTONI Geologo Specialista N. 178 ALBO SEZIONE A	MICHELE CURIALE INGEGNERE ROMA N. 1879 "Sec. A" 19/05/2005
---	--	--	---

IL RESPONSABILE DEL PROCEDIMENTO Ing. Giulio Petrizelli
--

2.1.3 - PEDEMONTANA DELLE MARCHE 3° stralcio funzionale: Castelraimondo nord - Castelraimondo sud 4° stralcio funzionale: Castelraimondo sud - innesto S.S.77 a Muccia OPERE D'ARTE MAGGIORI: GALLERIE NATURALI GALLERIA NATURALE S.ANNA Carpenteria galleria artificiale imbocco A	SCALA: 1:100 DATA: Maggio 2017
--	---

Codice Unico di Progetto (CUP): F12C0300050021

Codice elaborato:	Opera	Stato	Settore	CEE	anno	M. doc.	N. inv.	Rev.
	[L][0][7][0][3]	[2][1][3]	[E][1][3]	[G][A][3][7][0][5]	[7][1][7][0][1][A]			

REV.	DATA	DESCRIZIONE	Redatto	Controllato	Approvato
A	Maggio 2017	Emissione per stralcio funzionale	PROGIN	R. Piscitelli	S. Lieto A. Grimaldi