


SEZIONE LONGITUDINALE
SCALA 1:100

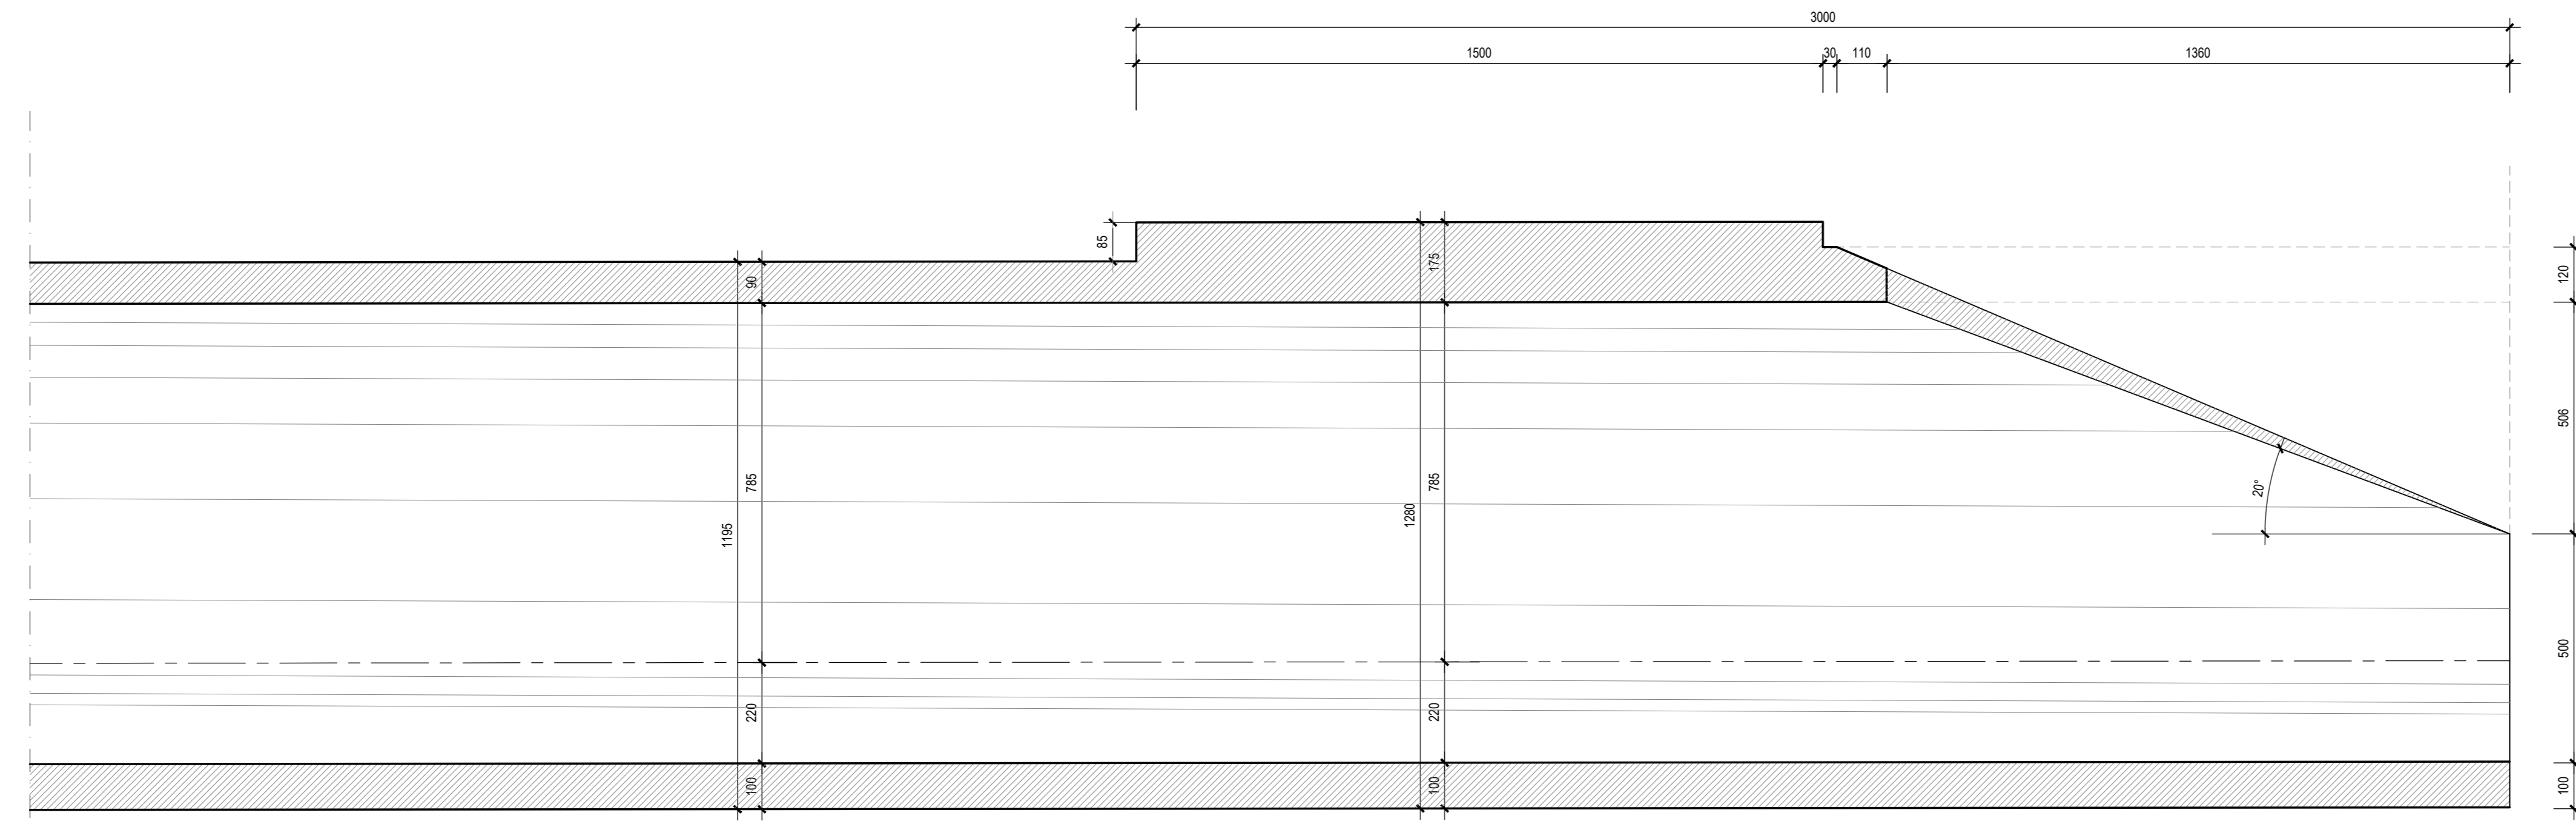

PIANTA
SCALA 1:100

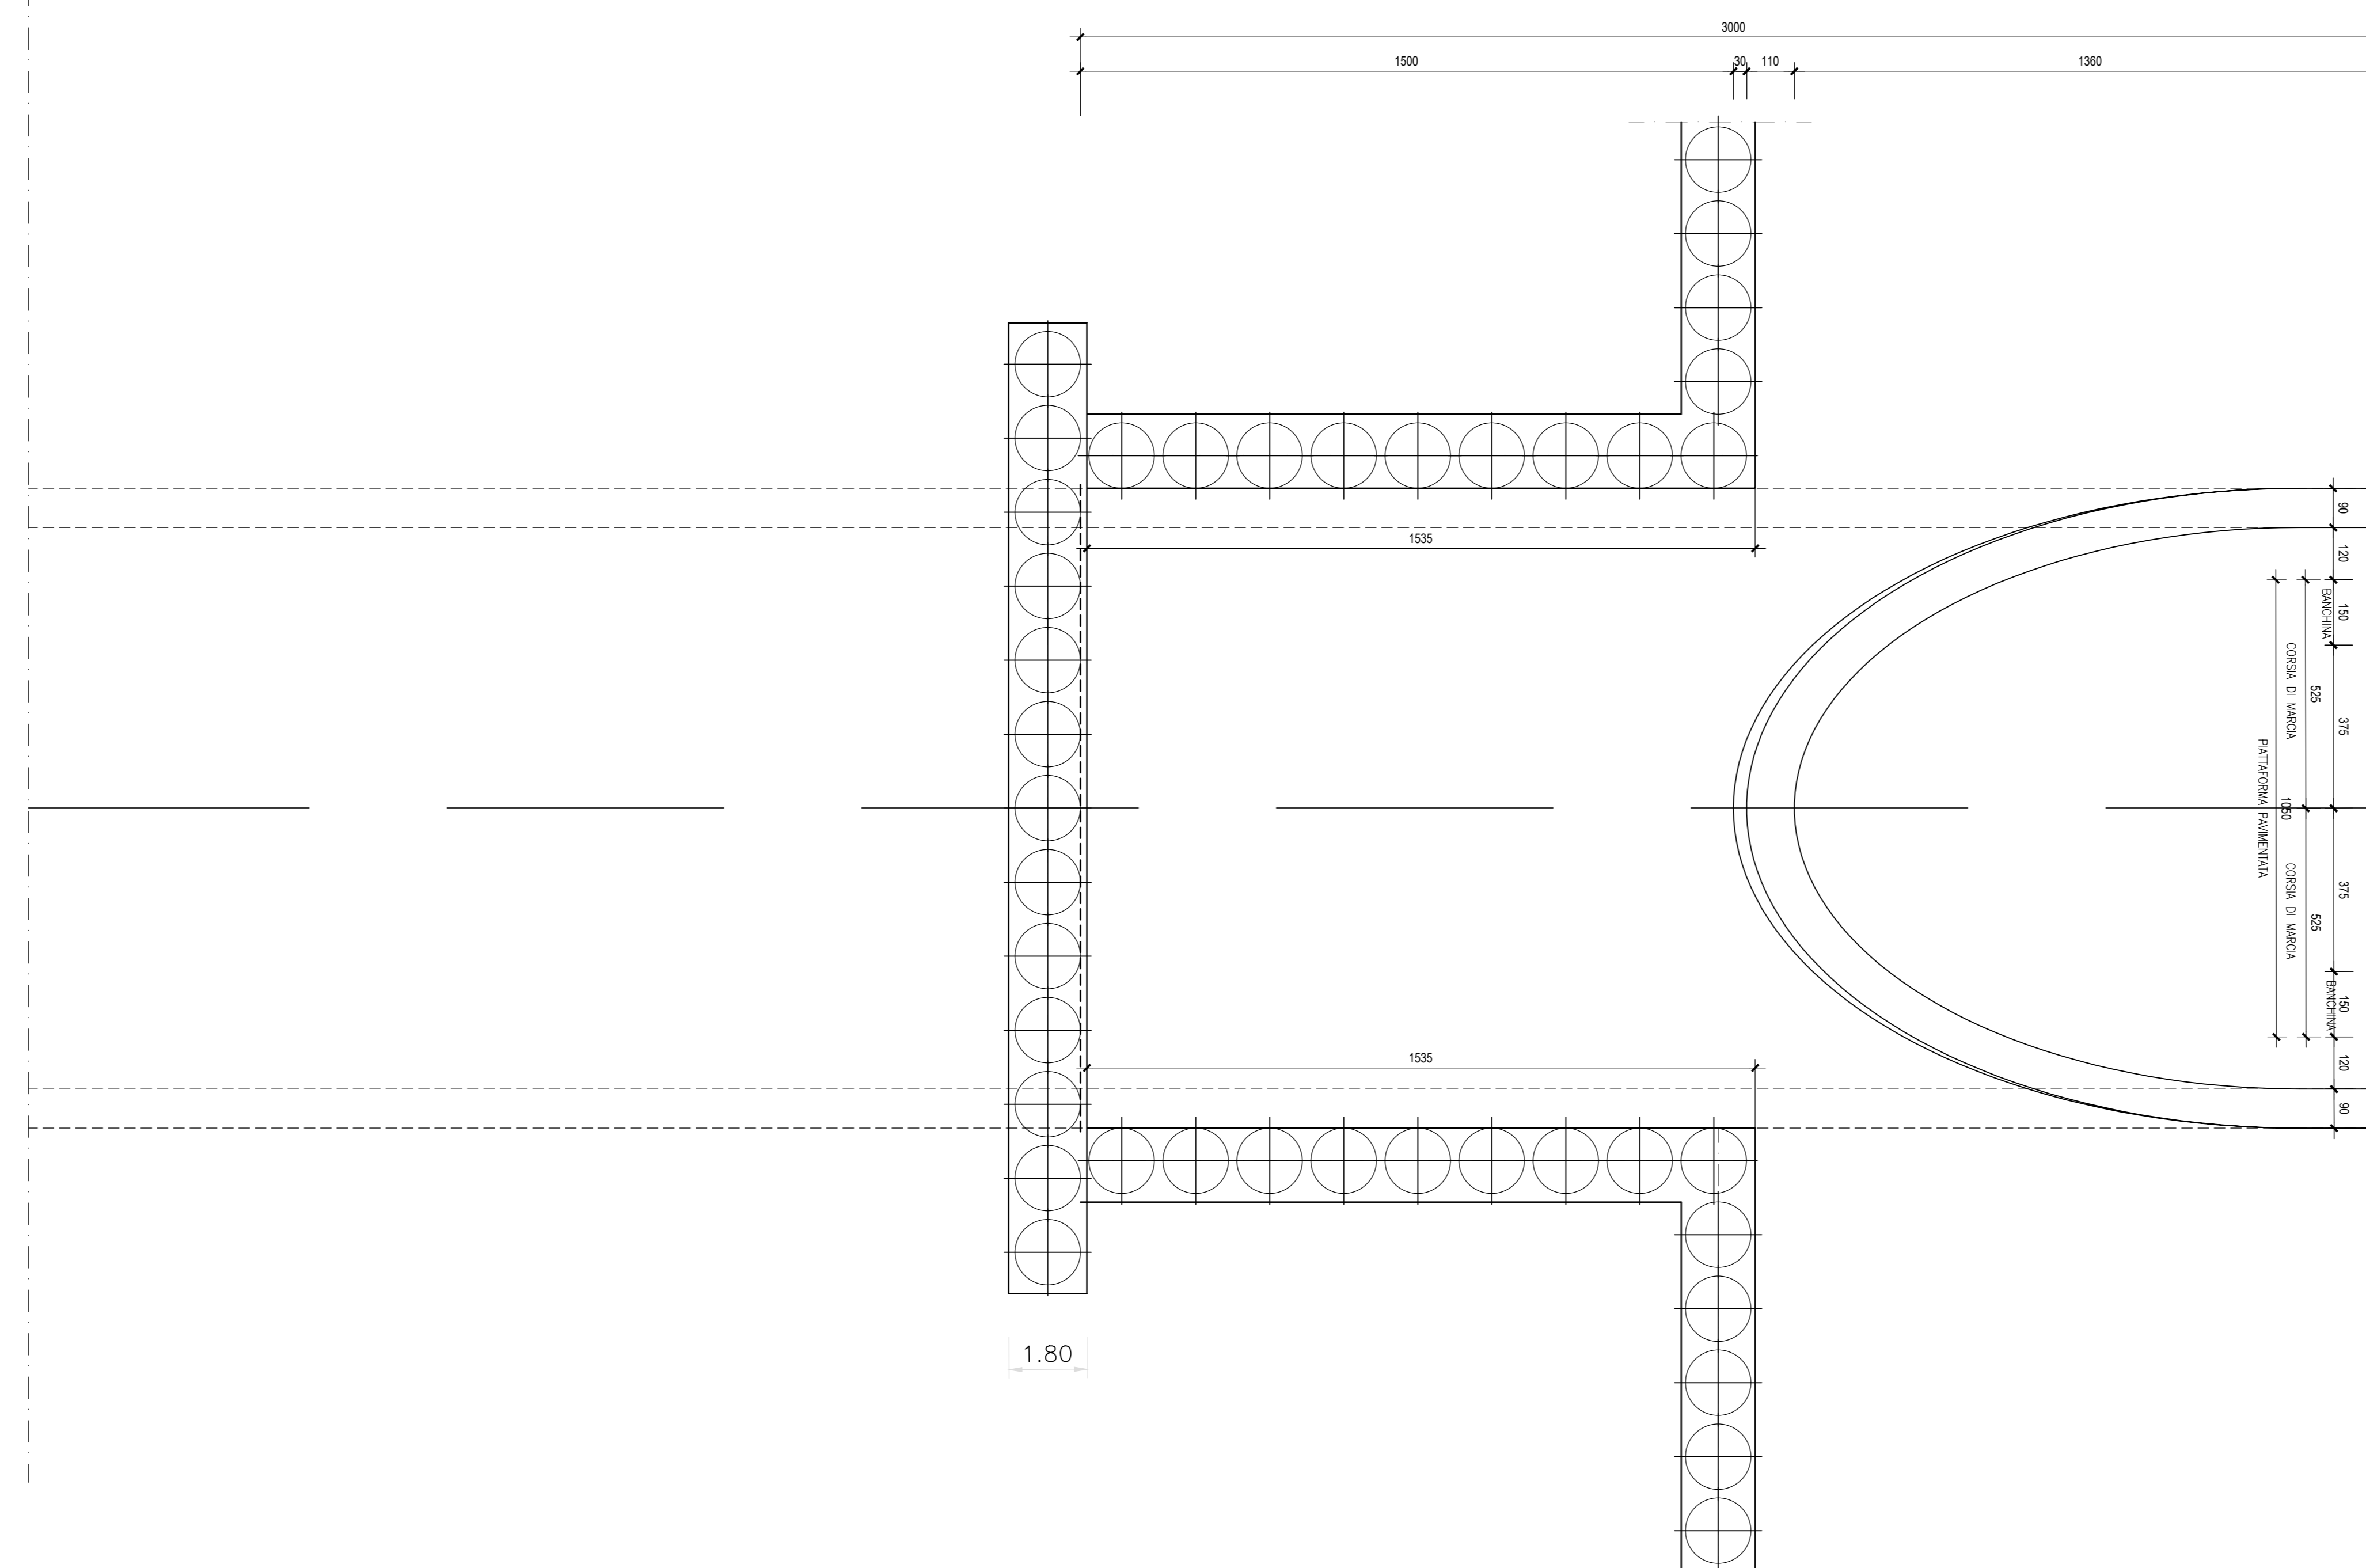


TABELLA MATERIALI

CALCESTRUZZO (pali e cordolo di testata) per opere provvisorie:

- Classe di resistenza a compressione C_{facc}/R_{acc} C25/30 (Rck 30 MPa)
- Classe di esposizione XC4
- Massimo rapporto A/C 0,55
- Minimo contenuto in cemento (kg/mc) 340
- Classe di consistenza S4
- Diametro massimo inerti 30 mm
- Contenuto minimo in aria (%) 3,0

Conforme alla norma UNI EN 206-1 e alle istruzioni UNI 11104.



ASSE VIARIO MARCHE-UMBRIA
E QUADRILATERO DI PENETRAZIONE INTERNA
MAXI LOTTO 2

LAVORI DI COMPLETAMENTO DELLA DIRETTRICE PERUGIA ANCONA:
SS. 318 DI "VALFABBRICA", TRATTO PIANELLO-VALFABBRICA
SS. 76 "VAL PESINOF", TRATTO FOSSATO VICO - CANCELLI E ALBACINA - SERRA SAN QUIRICO
"PEDEMONTANA DELLE MARCHE", TRATTO FABRIANO-MUCCIA-SFERCIA.

PROGETTO DEFINITIVO

CONTRAENTE GENERALE: DIRPA 2 S.c.a.r.l.	Il responsabile del Contraente Generale: Ing. Federico Montanari	Il responsabile Integrazioni delle Proiezioni Specialistiche: Ing. Salvatore Lieto
------------------------------------------------------	----------------------------------------------------------------------------	----------------------------------------------------------------------------------------------

PROGETTAZIONE: Associazione Temporanea di Imprese	Mandatari:	Mandatari:
PROGIN	LOMBARDI SA INGEGNERI - CONSULENTI	LOMBARDI-REICO INGEGNERIA S.r.l.

RESPONSABILE DELLA PROGETTAZIONE PER L.A.T.I. Prof. Ing. Antonio Grimaldi GEOLOGO Dott. Geol. Fabrizio Pontoni COORDINATORE DELLA SICUREZZA IN FASE DI PROGETTAZIONE Ing. Michele Cursale			
---	--	--	--

IL RESPONSABILE DEL PROCEDIMENTO Ing. Giulio Petrezelli

2.1.3 - PEDEMONTANA DELLE MARCHE 3° stralcio funzionale: Castelraimondo nord - Castelraimondo sud 4° stralcio funzionale: Castelraimondo sud - innesto S.S.77 a Muccia OPERE D'ARTE MAGGIORI-GALLERIE NATURALI GALLERIA NATURALE S.ANNA Carpenteria galleria artificiale imbocco B	SCALA: 1:100 DATA: Maggio 2017
---	-------------------------------------------------------

Codice Unico di Progetto (CUP): F12C03000050021

Codice elaborato:	Opera	Tratto	Settore	COE	ISS	St. dir.	N. prog.	Rev.
	[01]	[01]	[01]	[01]	[01]	[01]	[01]	[01]

REV.	DATA	DESCRIZIONE	Redatto	Controllato	Approvato
A	Maggio 2017	Emissione per stralcio funzionale	PROGIN	R. Piccirilli	S. Lato A. Grimaldi