


SEZIONE LONGITUDINALE
SCALA 1:100

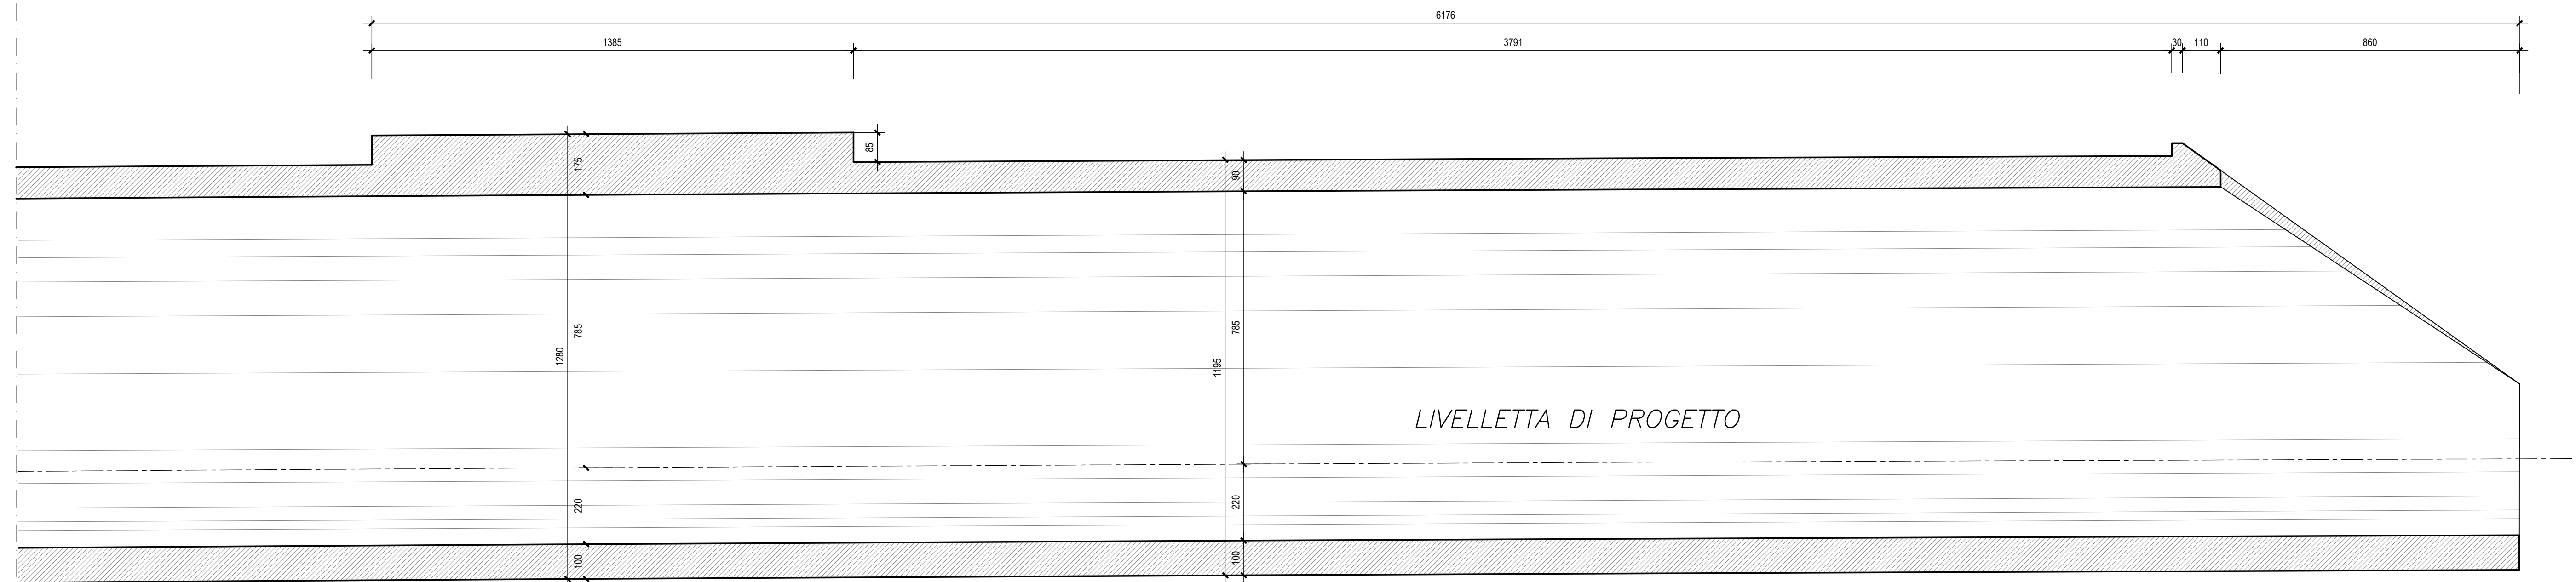

PIANTA
SCALA 1:100

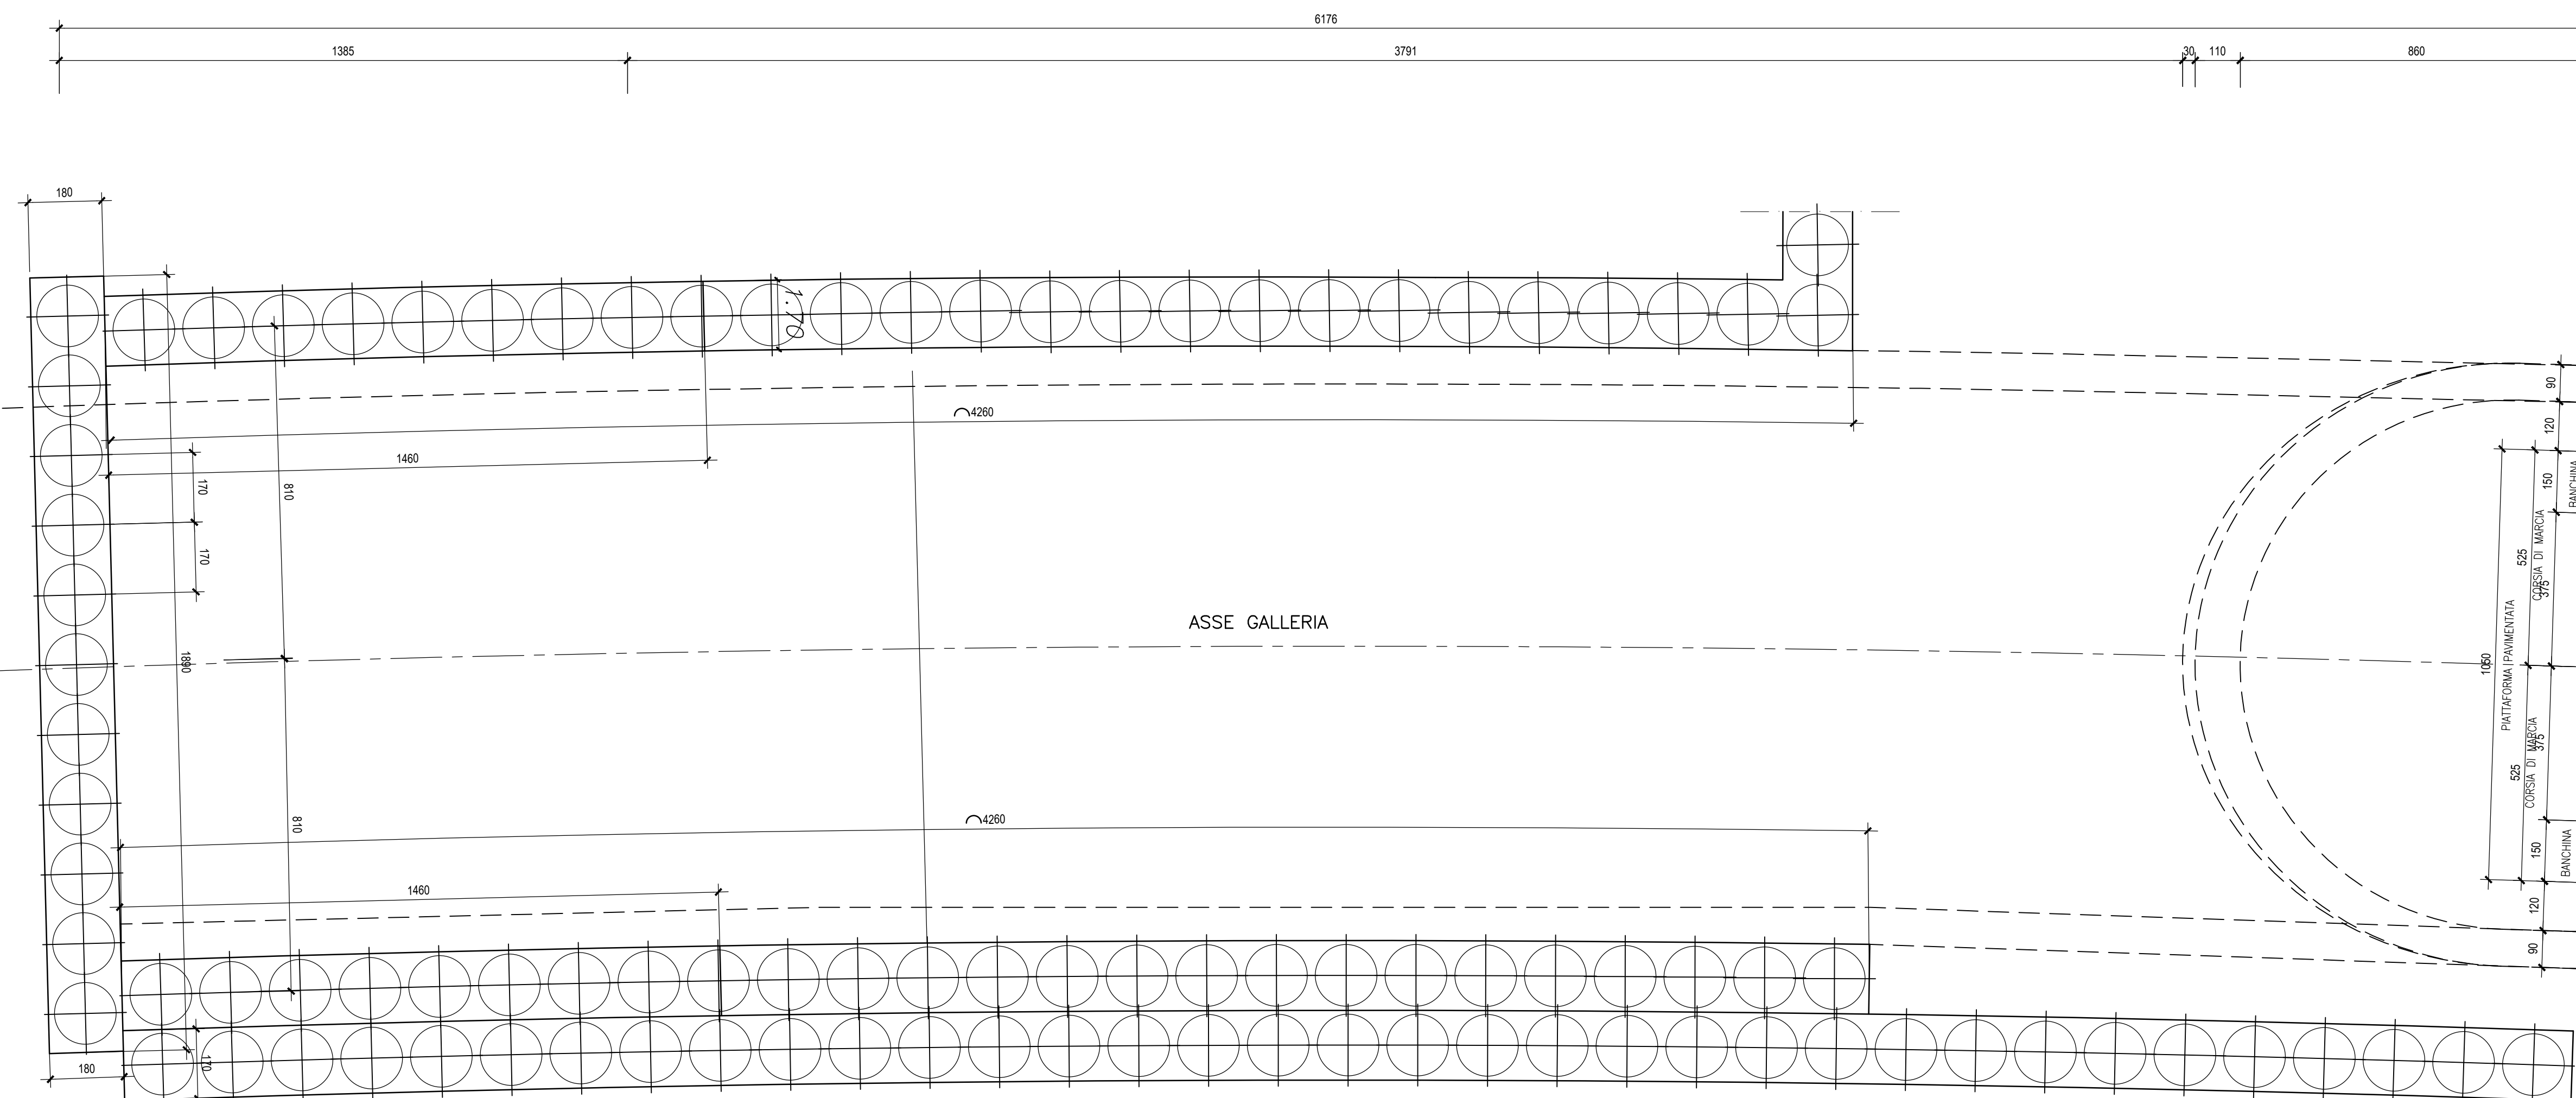


TABELLA MATERIALI

CALCESTRUZZO (pali e cordolo di testata) per opere provvisorie:

- Classe di resistenza a compressione C_{fmax}/R_{fmax}	C25/30 (Rck 30 MPa)
- Classe di esposizione	XC4
- Massimo rapporto A/C	0,55
- Minimo contenuto in cemento (kg/mc)	340
- Classe di consistenza	S4
- Diametro massimo inerti	30 mm
- Contenuto minimo in aria (%)	3,0

Conforme alla norma UNI EN 206-1 e alle istruzioni UNI 11104.



**ASSE VIARIO MARCHE-UMBRIA
E QUADRILATERO DI PENETRAZIONE INTERNA
MAXI LOTTO 2**

LAVORI DI COMPLETAMENTO DELLA DIRETTRICE PERUGIA ANCONA:
SS. 318 DI "VALFABBRICA", TRATTO PIANELLO-VALFABBRICA
SS. 76 "VAL DESINO", TRATTO FOSSATO VICO-CANCELLI E ALBACINA - SERRA SAN QUIRICO
"PEDEMONTANA DELLE MARCHE", TRATTO FABRIANO-MUCCIA-SFERCIA.

PROGETTO DEFINITIVO

CONTRAENTE GENERALE: DIRPA 2 S.C.a r.l.	Il responsabile del Contraente Generale: Ing. Federico Montanari	Il responsabile Integratori delle Proiezioni Specialistiche: Ing. Salvatore Lieto
--	--	---

PROGETTAZIONE: Associazione Temporanea di Imprese Mandatario: PROGIN Mantovano	SGAI s.r.l. INGEGNERI - INGEGNERIA S.r.l.
---	---

RESPONSABILE DELLA PROGETTAZIONE: PER C.A.T.I. Prof. Ing. Antonio Grimaldi INGEGNERI Geologo Dott. Geol. Fabrizio Pontoni COORDINATORE DELLA SICUREZZA IN FASE DI PROGETTAZIONE Ing. Michele Curiale	ANTONIO GRIMALDI INGEGNERI ROMA N. 1879 "Sec. A" 20085	FABRIZIO PONTONI Geologo Specialista N. 178 ALBO SEZIONE A PERUGIA	MICHELE CURIALE INGEGNERI PERUGIA N. 1879 "Sec. A" 20085
--	---	---	---

IL RESPONSABILE DEL PROCEDIMENTO: Ing. Giulio Petrizelli
--

2.1.3 - PEDEMONTANA DELLE MARCHE 3° stralcio funzionale: Castelraimondo nord - Castelraimondo sud 4° stralcio funzionale: Castelraimondo sud - innesto S.S.77 a Muccia OPERE D'ARTE MAGGIORI: GALLERIE NATURALI GALLERIA NATURALE MECCIANO Carpenteria galleria artificiale imbocco B	SCALA: 1:100 DATA: Maggio 2017
---	---

Codice Unico di Progetto (CUP): F12C0300050021

Codice elaborato:	Opera	Tratto	Settore	CEE	1990	14 dec.	N. inv.	Rev.
	401703	213	E13	G14	0105	1711	011A	

REV.	DATA	DESCRIZIONE	Redatto	Controllato	Approvato
A	Maggio 2017	Emissione per stralcio funzionale	PROGIN	R. Piscitelli	S. Lieto A. Grimaldi