


SEZIONE LONGITUDINALE
SCALA 1:100

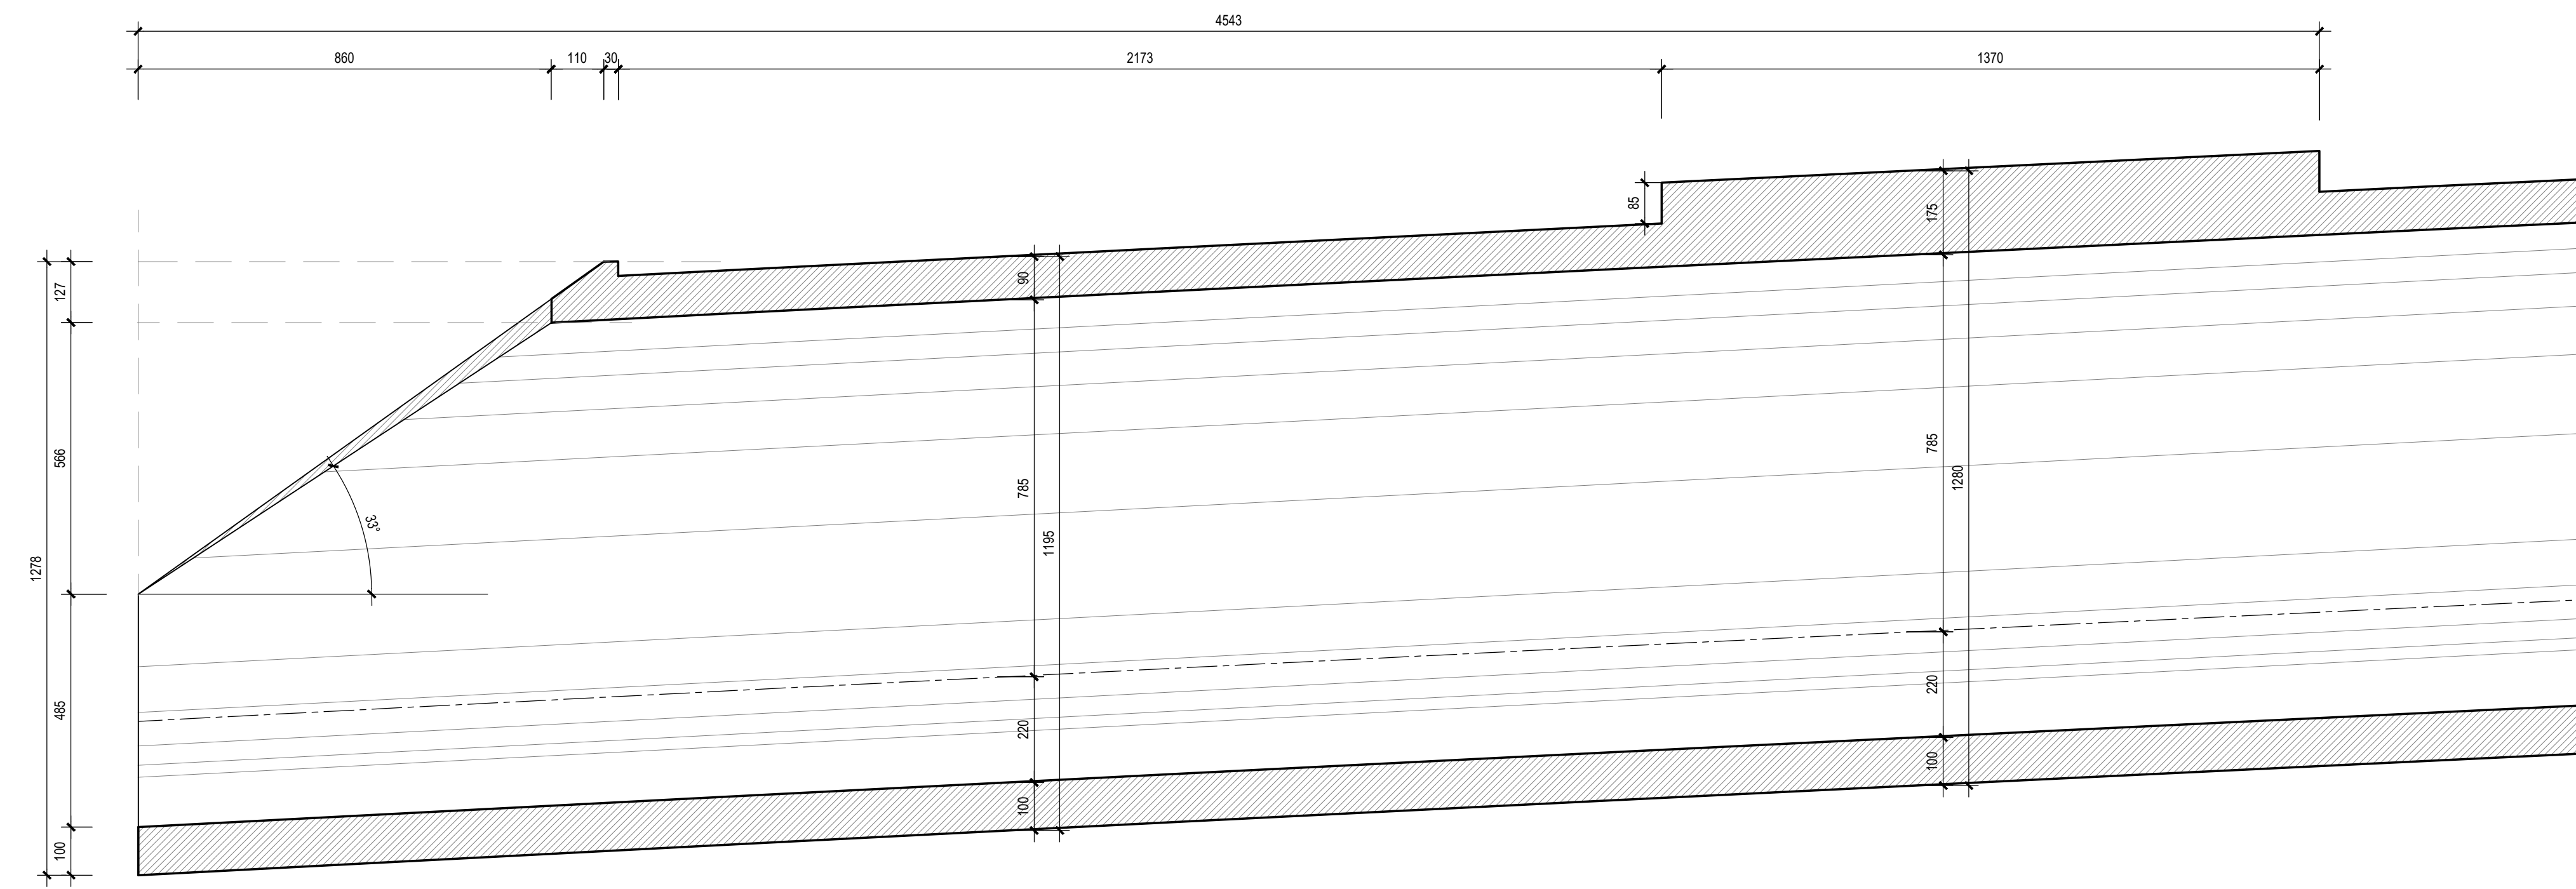

PIANTA
SCALA 1:100

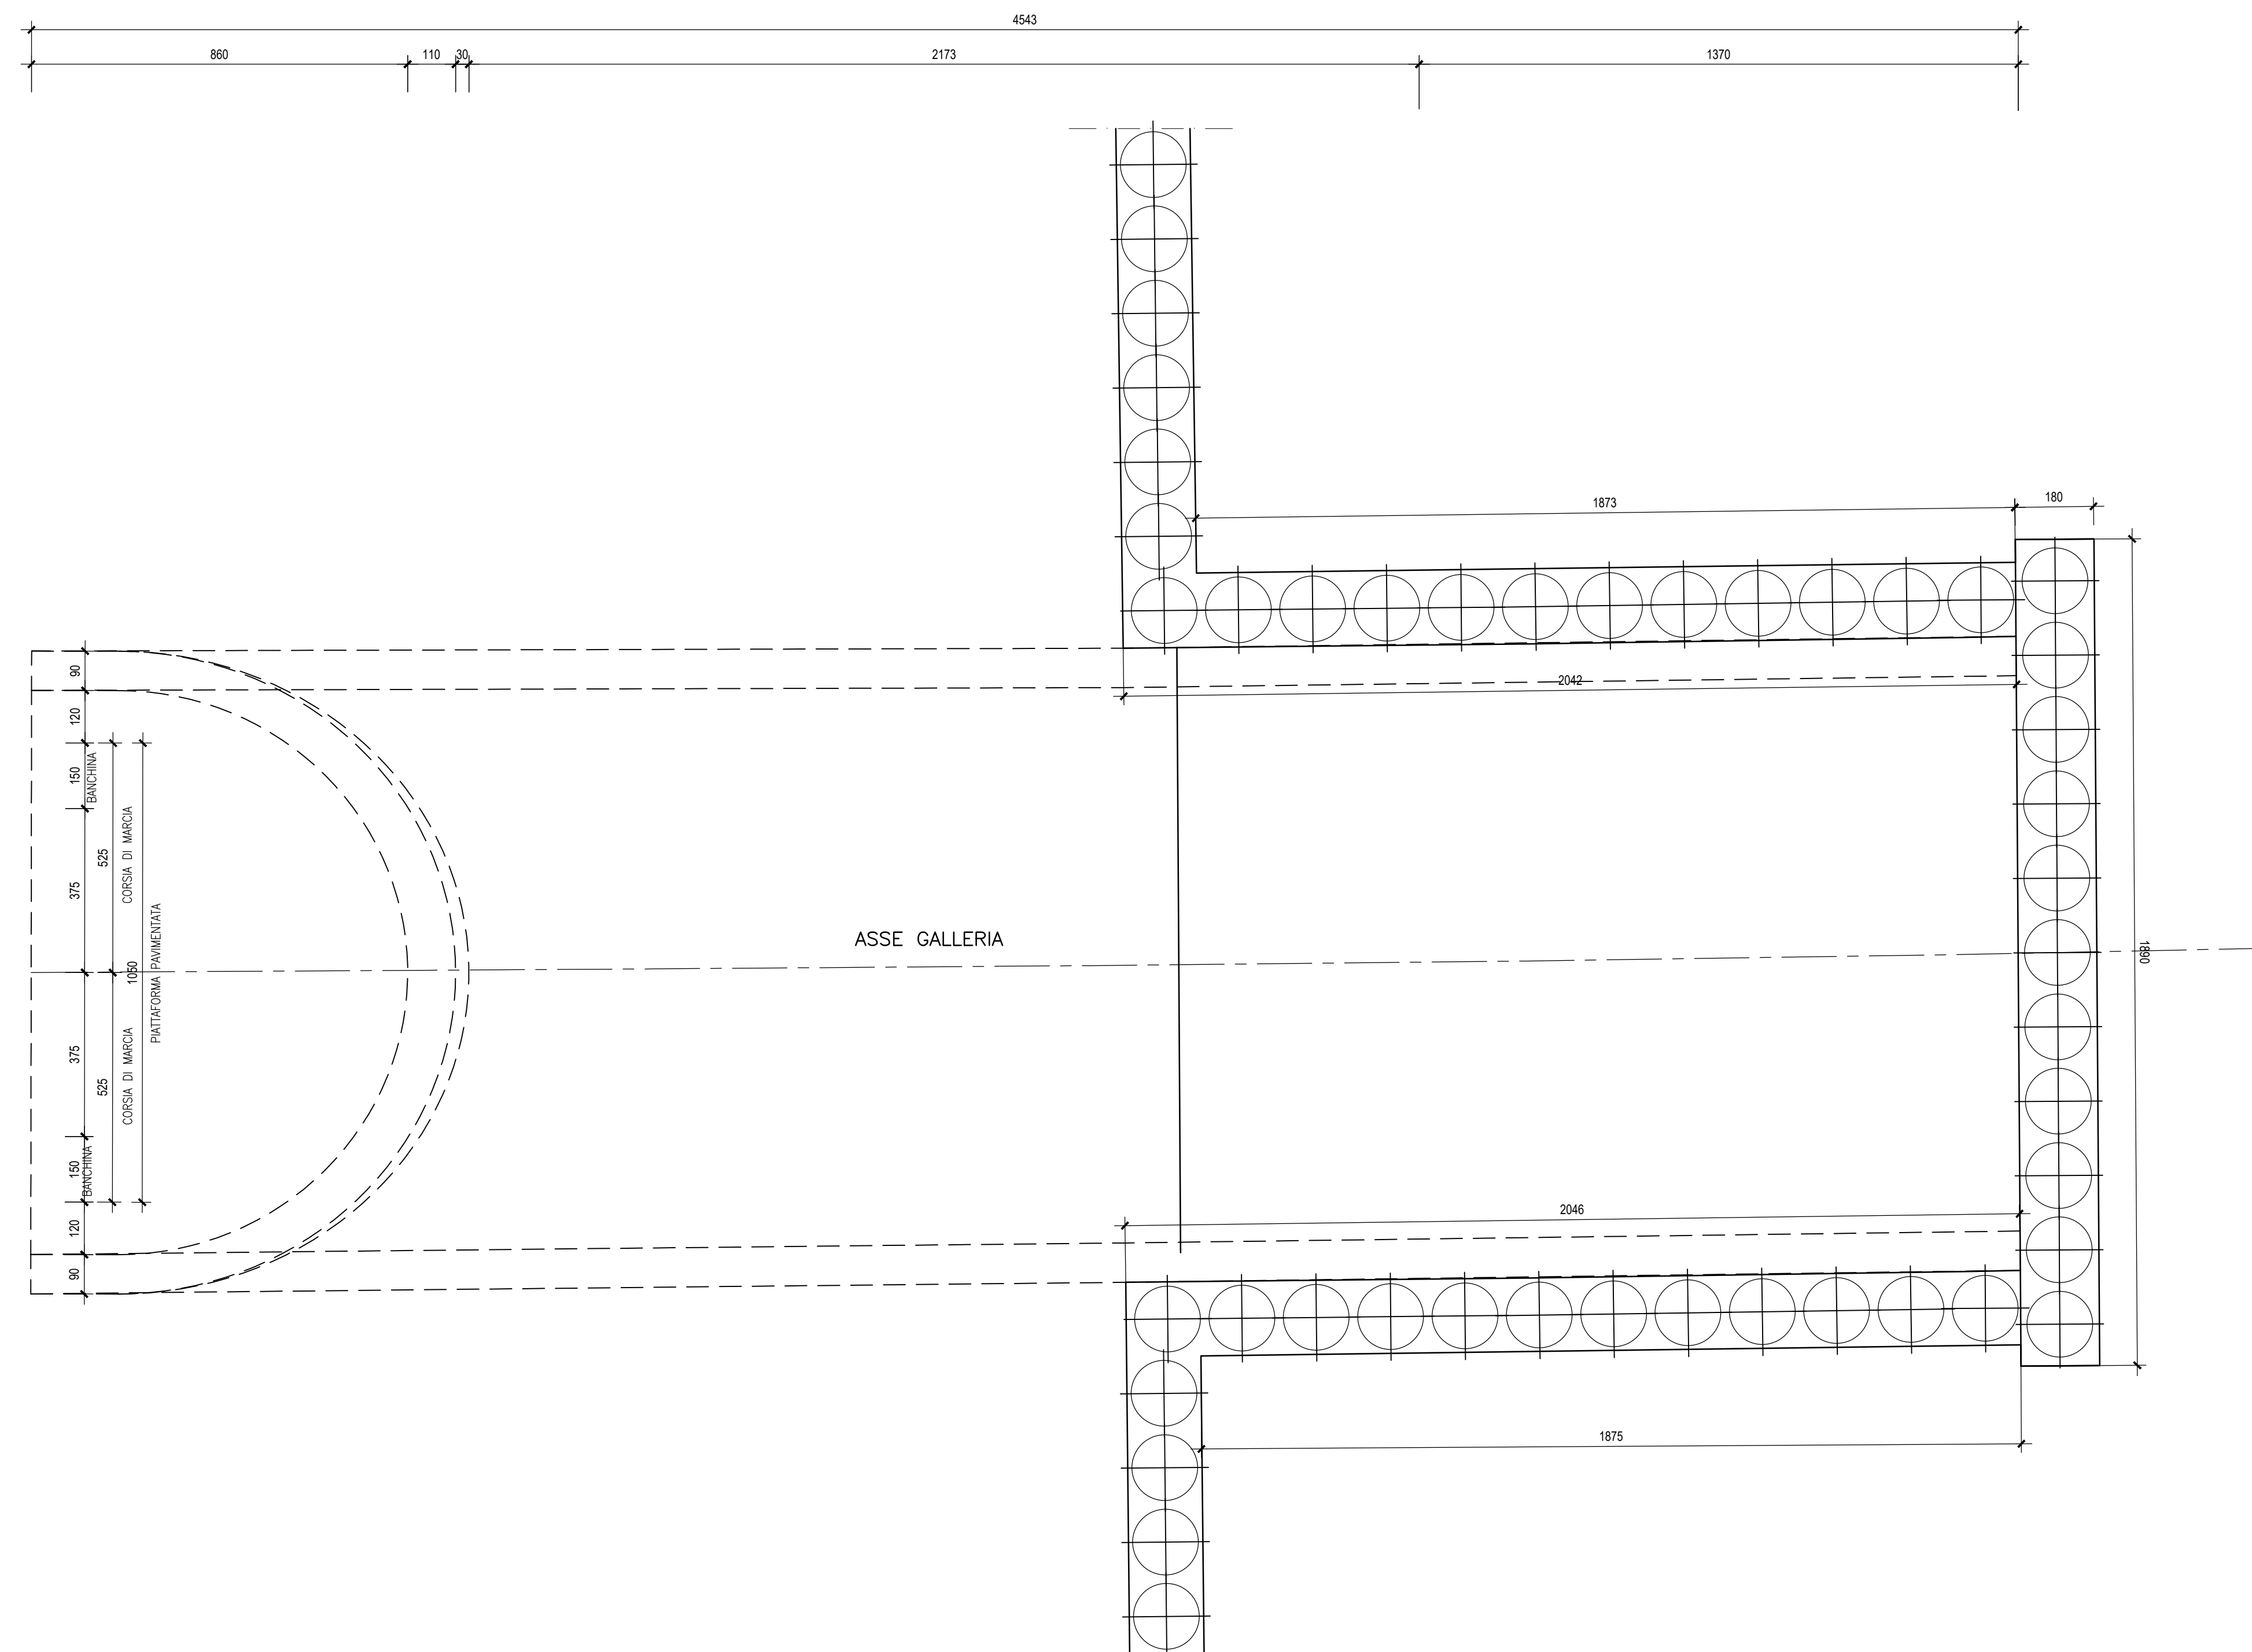


TABELLA MATERIALI

CALCESTRUZZO (pali e cordolo di testato):

- Classe di resistenza a compressione $C_{f_{char}/R_{char}}$	C25/30 (Rck 30 MPa)
- Classe di esposizione	XC4
- Massimo rapporto A/C	0,55
- Minimo contenuto in cemento (kg/mc)	340
- Classe di consistenza	S4
- Diametro massimo inerti	30 mm
- Contenuto minimo in aria (%)	3,0

Conforme alla norma UNI EN 206-1 e alle istruzioni UNI 11104.



**ASSE VIARIO MARCHE-UMBRIA
E QUADRILATERO DI PENETRAZIONE INTERNA
MAXI LOTTO 2**

LAVORI DI COMPLETAMENTO DELLA DIRETTRICE PERUGIA ANCONA:
SS. 318 DI "VALFABRICA", TRATTO PIANELLO-VALFABRICA
SS. 76 "VAL DESINO", TRATTI FOSSATO VICO - CANCELLI E ALBACINA - SERRA SAN QUIRICO
"PEDEMONTANA DELLE MARCHE", TRATTO FABRIANO-MUCCIA-SFERCIA.

PROGETTO DEFINITIVO

CONTRAENTE GENERALE: DIRPA 2 S.C.a r.l.	Il responsabile del Contraente Generale: Ing. Federico Montanari	Il responsabile Integratori delle Previsioni Specialistiche: Ing. Salvatore Lieto
--	--	---

PROGETTAZIONE: Associazione Temporanea di Imprese Mantovani: PROGIN Mantovani: LOMBARDI SA INGEGNERI - INGEGNERI - INGEGNERI LOMBARDI-REICO INGEGNERI - INGEGNERI - INGEGNERI SGAI s.r.l. INGEGNERIA S.p.A. Studio di Progettazione e Gestione Appaltata www.sgai.com

RESPONSABILE DELLA PROGETTAZIONE: PER C.A.T.I. Prof. Ing. Antonio Grimaldi INGEGNERE Geologo Dott. Geol. Fabrizio Pontoni COORDINATORE DELLA SICUREZZA IN FASE DI PROGETTAZIONE Ing. Michele Curiale	 ANTONIO GRIMALDI INGEGNERE ROMA N. 1879 "Sec. A" 20085	 FABRIZIO PONTONI INGEGNERE ROMA N. 1879 "Sec. A" 20085	 MICHELE CURIALE INGEGNERE ROMA N. 1879 "Sec. A" 20085
---	--	--	---

IL RESPONSABILE DEL PROCEDIMENTO: Ing. Giulio Petrizelli
--

2.1.3 - PEDEMONTANA DELLE MARCHE 3° stralcio funzionale: Castelraimondo nord - Castelraimondo sud 4° stralcio funzionale: Castelraimondo sud - innesto S.S.77 a Muccia OPERE D'ARTE MAGGIORI: GALLERIE NATURALI GALLERIA NATURALE S. BARBARA Carpenteria galleria artificiale imbocco A	SCALA: 1:100 DATA: Maggio 2017
--	---

Codice Unico di Progetto (CUP): F12C03000050021
Nome File: 02032131364205001A

REV.	DATA	DESCRIZIONE	Redatto	Controllato	Approvato
A	Maggio 2017	Emissione per stralcio funzionale	PROGIN	R. Piscitelli	S. Lieto A. Grimaldi