



PIANTA - SCALA 1: 100

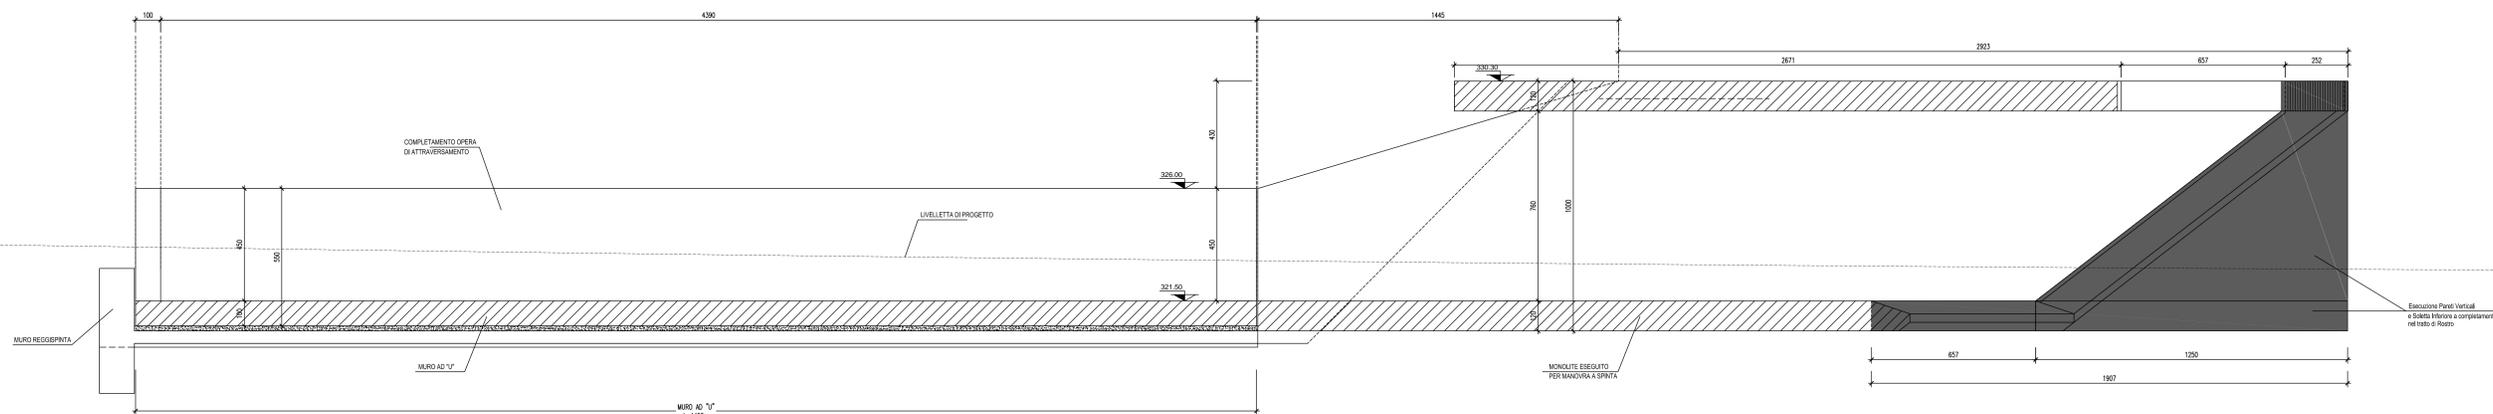


SEZIONE LONGITUDINALE - SCALA 1: 100 -

SEZIONE TRASVERSALE MURO AD "U" - SCALA 1: 100 -

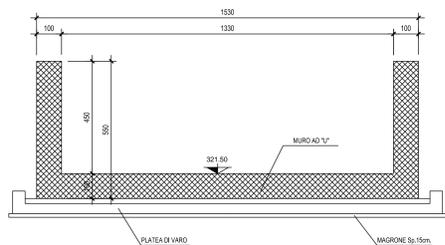

SEZIONE TRASVERSALE MONOLITE A SPINTA - SCALA 1: 100 -

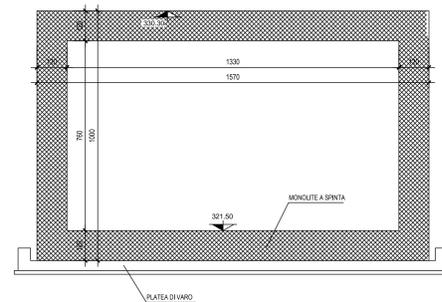

**QUADRILATERO**  
Marche Umbria S.p.A.

**ASSE VIARIO MARCHE-UMBRIA  
E QUADRILATERO DI PENETRAZIONE INTERNA  
MAXI LOTTO 2**

LAVORI DI COMPLETAMENTO DELLA DIRETTRICE PERUGIA ANCONA:  
SS. 318 DI "VALFABRICA", TRATTO PIANELLO - VALFABRICA  
SS. 76 "VAL DESINO", TRATTO FOSSATO VICO - CANCELLE ALBACINA - SERRA SAN QUIRICO  
"PEDEMONTANA DELLE MARCHE", TRATTO FABRIANO-MUCCIA-SFERCIA.

**PROGETTO DEFINITIVO**

**CONTRAENTE GENERALE:** **DIRPA 2** S.c.a.r.l.  
**Il responsabile del Contratto Generale:** Ing. Federico Montanari  
**Il responsabile Integrazioni delle Prestazioni Specialistiche:** Ing. Salvatore Lieto

**PROGETTAZIONE:** Associazione Temporanea di Imprese  
Mandatario: **PROGIN** s.p.a. Mandatari: **LOMBARDI SA** INGEGNERI CONSULENTI, **LOMBARDI-REICO** INGEGNERIA S.r.l., **SGAI s.r.l.** di E. Forlani & C. Studio di Progettazione e Gestione Progettazione

**RESPONSABILE DELLA PROGETTAZIONE PER L.A.T.I.:** Prof. Ing. Antonio Grimaldi (INGEGNERI)  
**COORDINATORE DELLA SICUREZZA IN FASI DI PROGETTAZIONE:** Dott. Geol. Fabrizio Pontoni (N. 119)  
Ing. Michele Curiale

**IL RESPONSABILE DEL PROCEDIMENTO:** Ing. Giulio Perizzelli

**2.1.2 - PEDEMONTANA DELLE MARCHE**  
3° stralcio funzionale: Castelraimondo nord - Castelraimondo sud  
4° stralcio funzionale: Castelraimondo sud - innesto S.S.77 a Muccia  
**OPERE D'ARTE MAGGIORI: GALLIE ARTIFICIALI E SPINGITUBO**  
Spingitubo attraversamento linea FS Civitanova Marche-Fabriano  
Carpenteria Monolite

**SCALA:** 1:100  
**DATA:** Maggio 2017

Codice Unico di Progetto (CUP): **F12C0300050021**

Codice elaborato: [0][7][0][3] [2][1][3] [E][1][4] [S][T][0][3] [0][0] [P][2][7] [0][1] [A]

REV.	DATA	DESCRIZIONE	Redatto	Controllato	Approvato
A	Maggio 2017	Emissione per studio funzionale	PROGIN	R. Piccirilli	S. Lieto
B					A. Grimaldi
C					