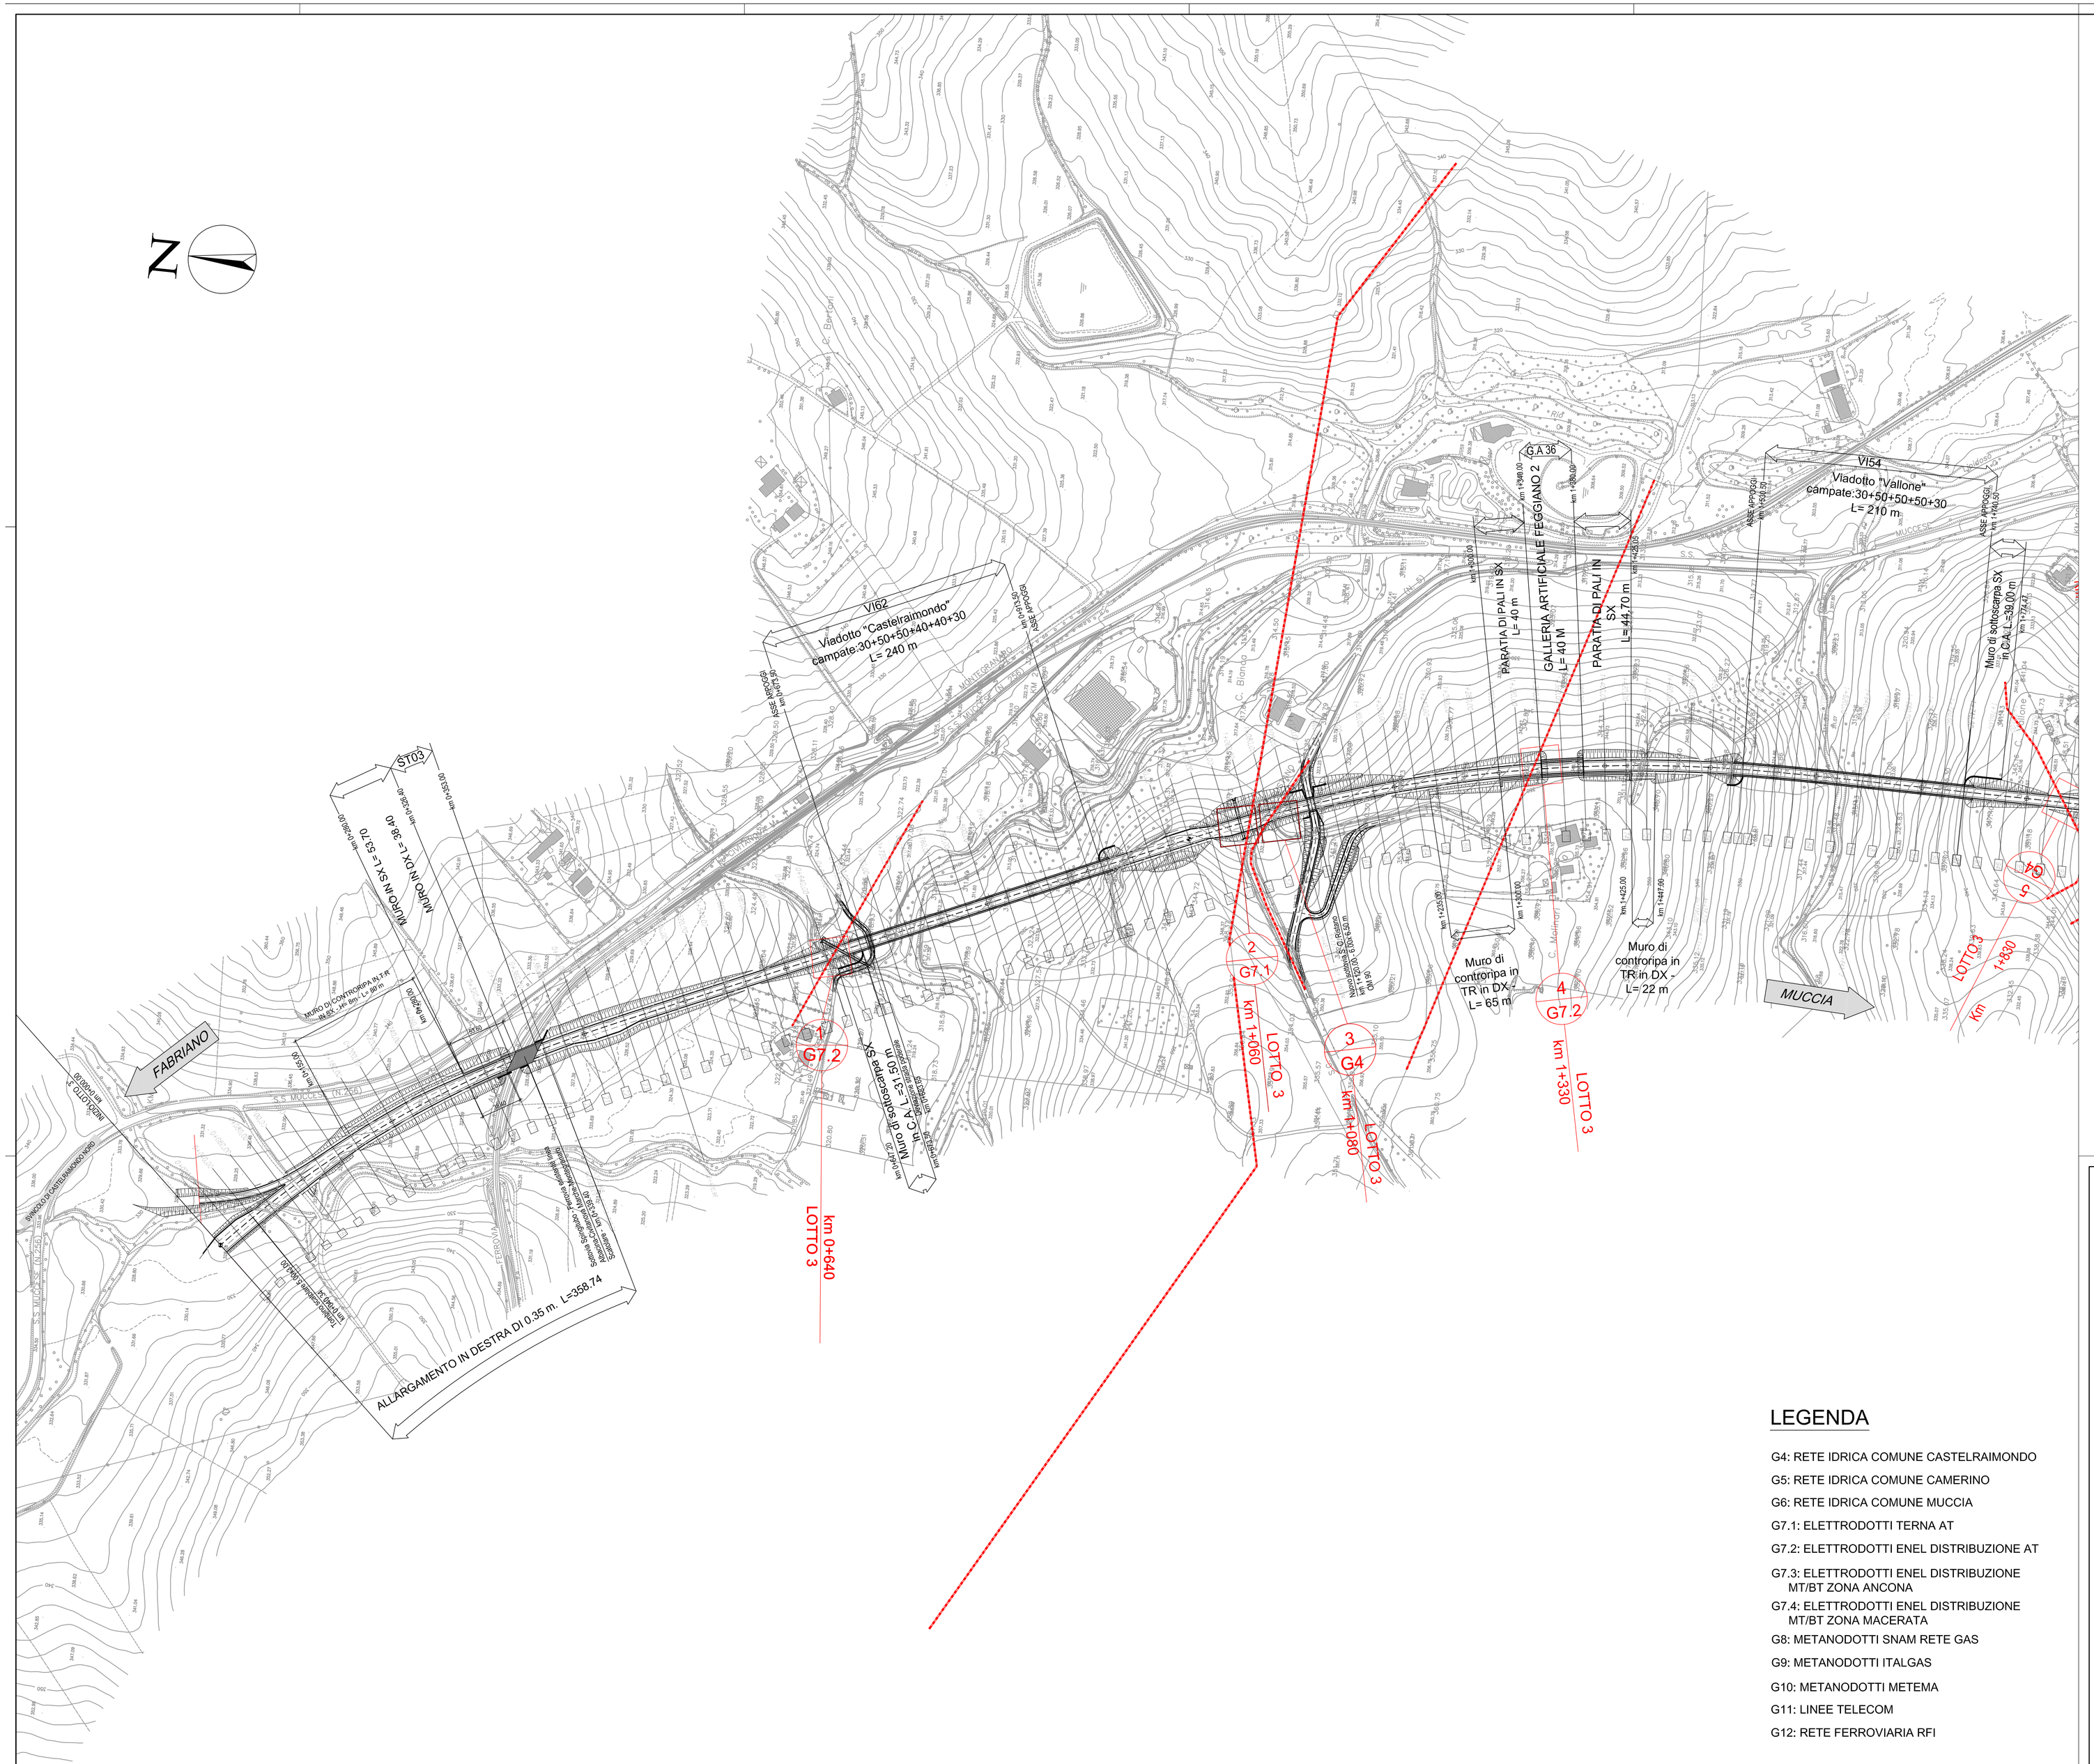

KEY - MAP

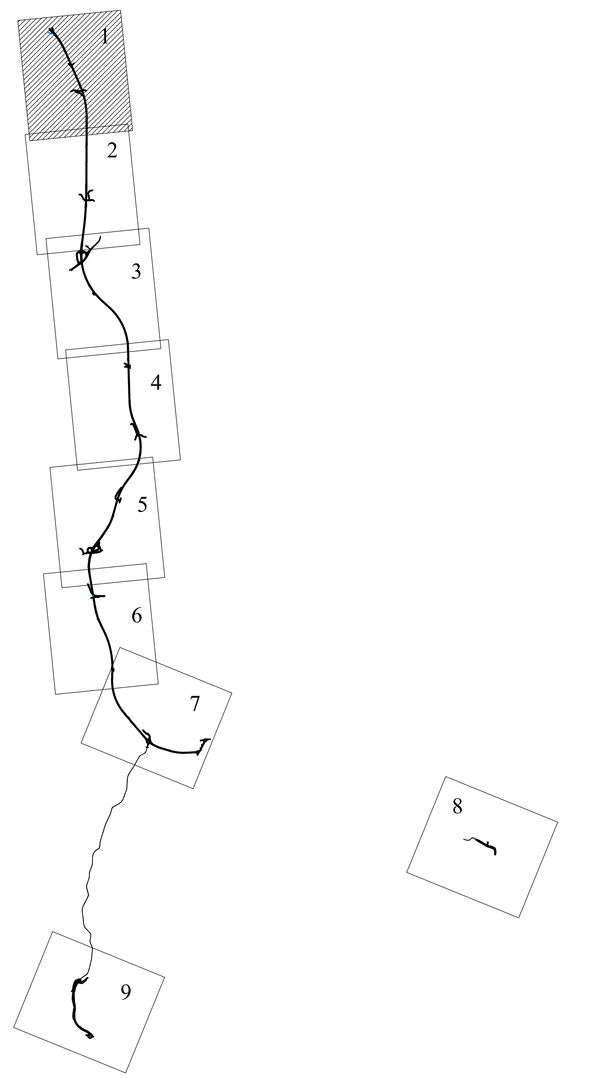

SIMBOLOGIA

- LOTTO 1 — PROGRESSIVA CHILOMETRICA
- 33 / G7 — NUMERAZIONE PROGRESSIVA RIFERIMENTO SCHEDA INTERFERENZE ELAB. N. PDSI00G10
- GESTORE

LEGENDA

- G4: RETE IDRICA COMUNE CASTELRAIMONDO
- G5: RETE IDRICA COMUNE CAMERINO
- G6: RETE IDRICA COMUNE MUCCIA
- G7.1: ELETTRODOTTI TERNA AT
- G7.2: ELETTRODOTTI ENEL DISTRIBUZIONE AT
- G7.3: ELETTRODOTTI ENEL DISTRIBUZIONE MT/BT ZONA ANCONA
- G7.4: ELETTRODOTTI ENEL DISTRIBUZIONE MT/BT ZONA MACERATA
- G8: METANODOTTI SNAM RETE GAS
- G9: METANODOTTI ITALGAS
- G10: METANODOTTI METEMA
- G11: LINEE TELECOM
- G12: RETE FERROVIARIA RFI

QUADRILATERO Marche Umbria S.p.A.

ASSE VIARIO MARCHE-UMBRIA
E QUADRILATERO DI PENETRAZIONE INTERNA
MAXI LOTTO 2

LAVORI DI COMPLETAMENTO DELLA DIRETTRICE PERUGIA ANCONA:
SS. 318 DI "VALFABBRICA", TRATTO PIANELLO -VALFABBRICA
SS. 76 "VAL D'ESINO", TRATTI FOSSATO VICO - CANCELLI E ALBACINA - SERRA SAN QUIRICO
"PEDEMONTANA DELLE MARCHE", TRATTO FABRIANO-MUCCIA-SFERCIA.

PROGETTO DEFINITIVO

CONTRAENTE GENERALE:	*Il responsabile del Contraente Generale:*	*Il responsabile Integrazioni delle Prestazioni Specialistiche:*
DIRPA 2 s.c.a r.l.	Ing. Federico Montanari	Ing. Salvatore Lieto

PROGETTAZIONE: Associazione Temporanea di Imprese
Mandataria: PROGETTISTI — *Mandanti:* LOMBARDI SA INGEGNERI CONSULENTI; LOMBARDI-REICO INGEGNERIA S.r.l.; SGAI s.r.l. di E.Fortani & C. Studio di Ingegneria e Geologia Applicata

RESPONSABILE DELLA PROGETTAZIONE PER I.A.T.I.
Prof. Ing. Antonio Grimaldi
GEOLOGO
Dott. Geol. Fabrizio Pontoni
COORDINATORE DELLA SICUREZZA IN FASE DI PROGETTAZIONE
Ing. Michele Curiale

IL RESPONSABILE DEL PROCEDIMENTO
Ing. Giulio Petrizzelli

2.1.3 - PEDEMONTANA DELLE MARCHE
3° stralcio funzionale: Castelraimondo nord - Castelraimondo sud
4° stralcio funzionale: Castelraimondo sud - innesto S.S.77 a Muccia
PLANIMETRIA DI PROGETTO
Planimetria Individuazione Interferenze - Tavola 1

SCALA: 1:2.000
DATA:

Codice Unico di Progetto (CUP): **F12C03000050021**

Codice elaborato: Opera L07 | Tratto 03 | Settore ZI3 | CEE E | WBS I9 | Id. doc. 000000 | N. prog. PLA | Rev. 01 A
Nome File: 2016190000DPLA01-098

REV.	DATA	DESCRIZIONE	Redatto		Controllato	Approvato
A	Giugno 2017	Emissione per consegna stralcio funzionale	PROGIN	R.Piccirillo	S. Lieto	A. Grimaldi
B						
C						