



SVINCOLO CASTELRAIMONDO SUD
- PIORACO

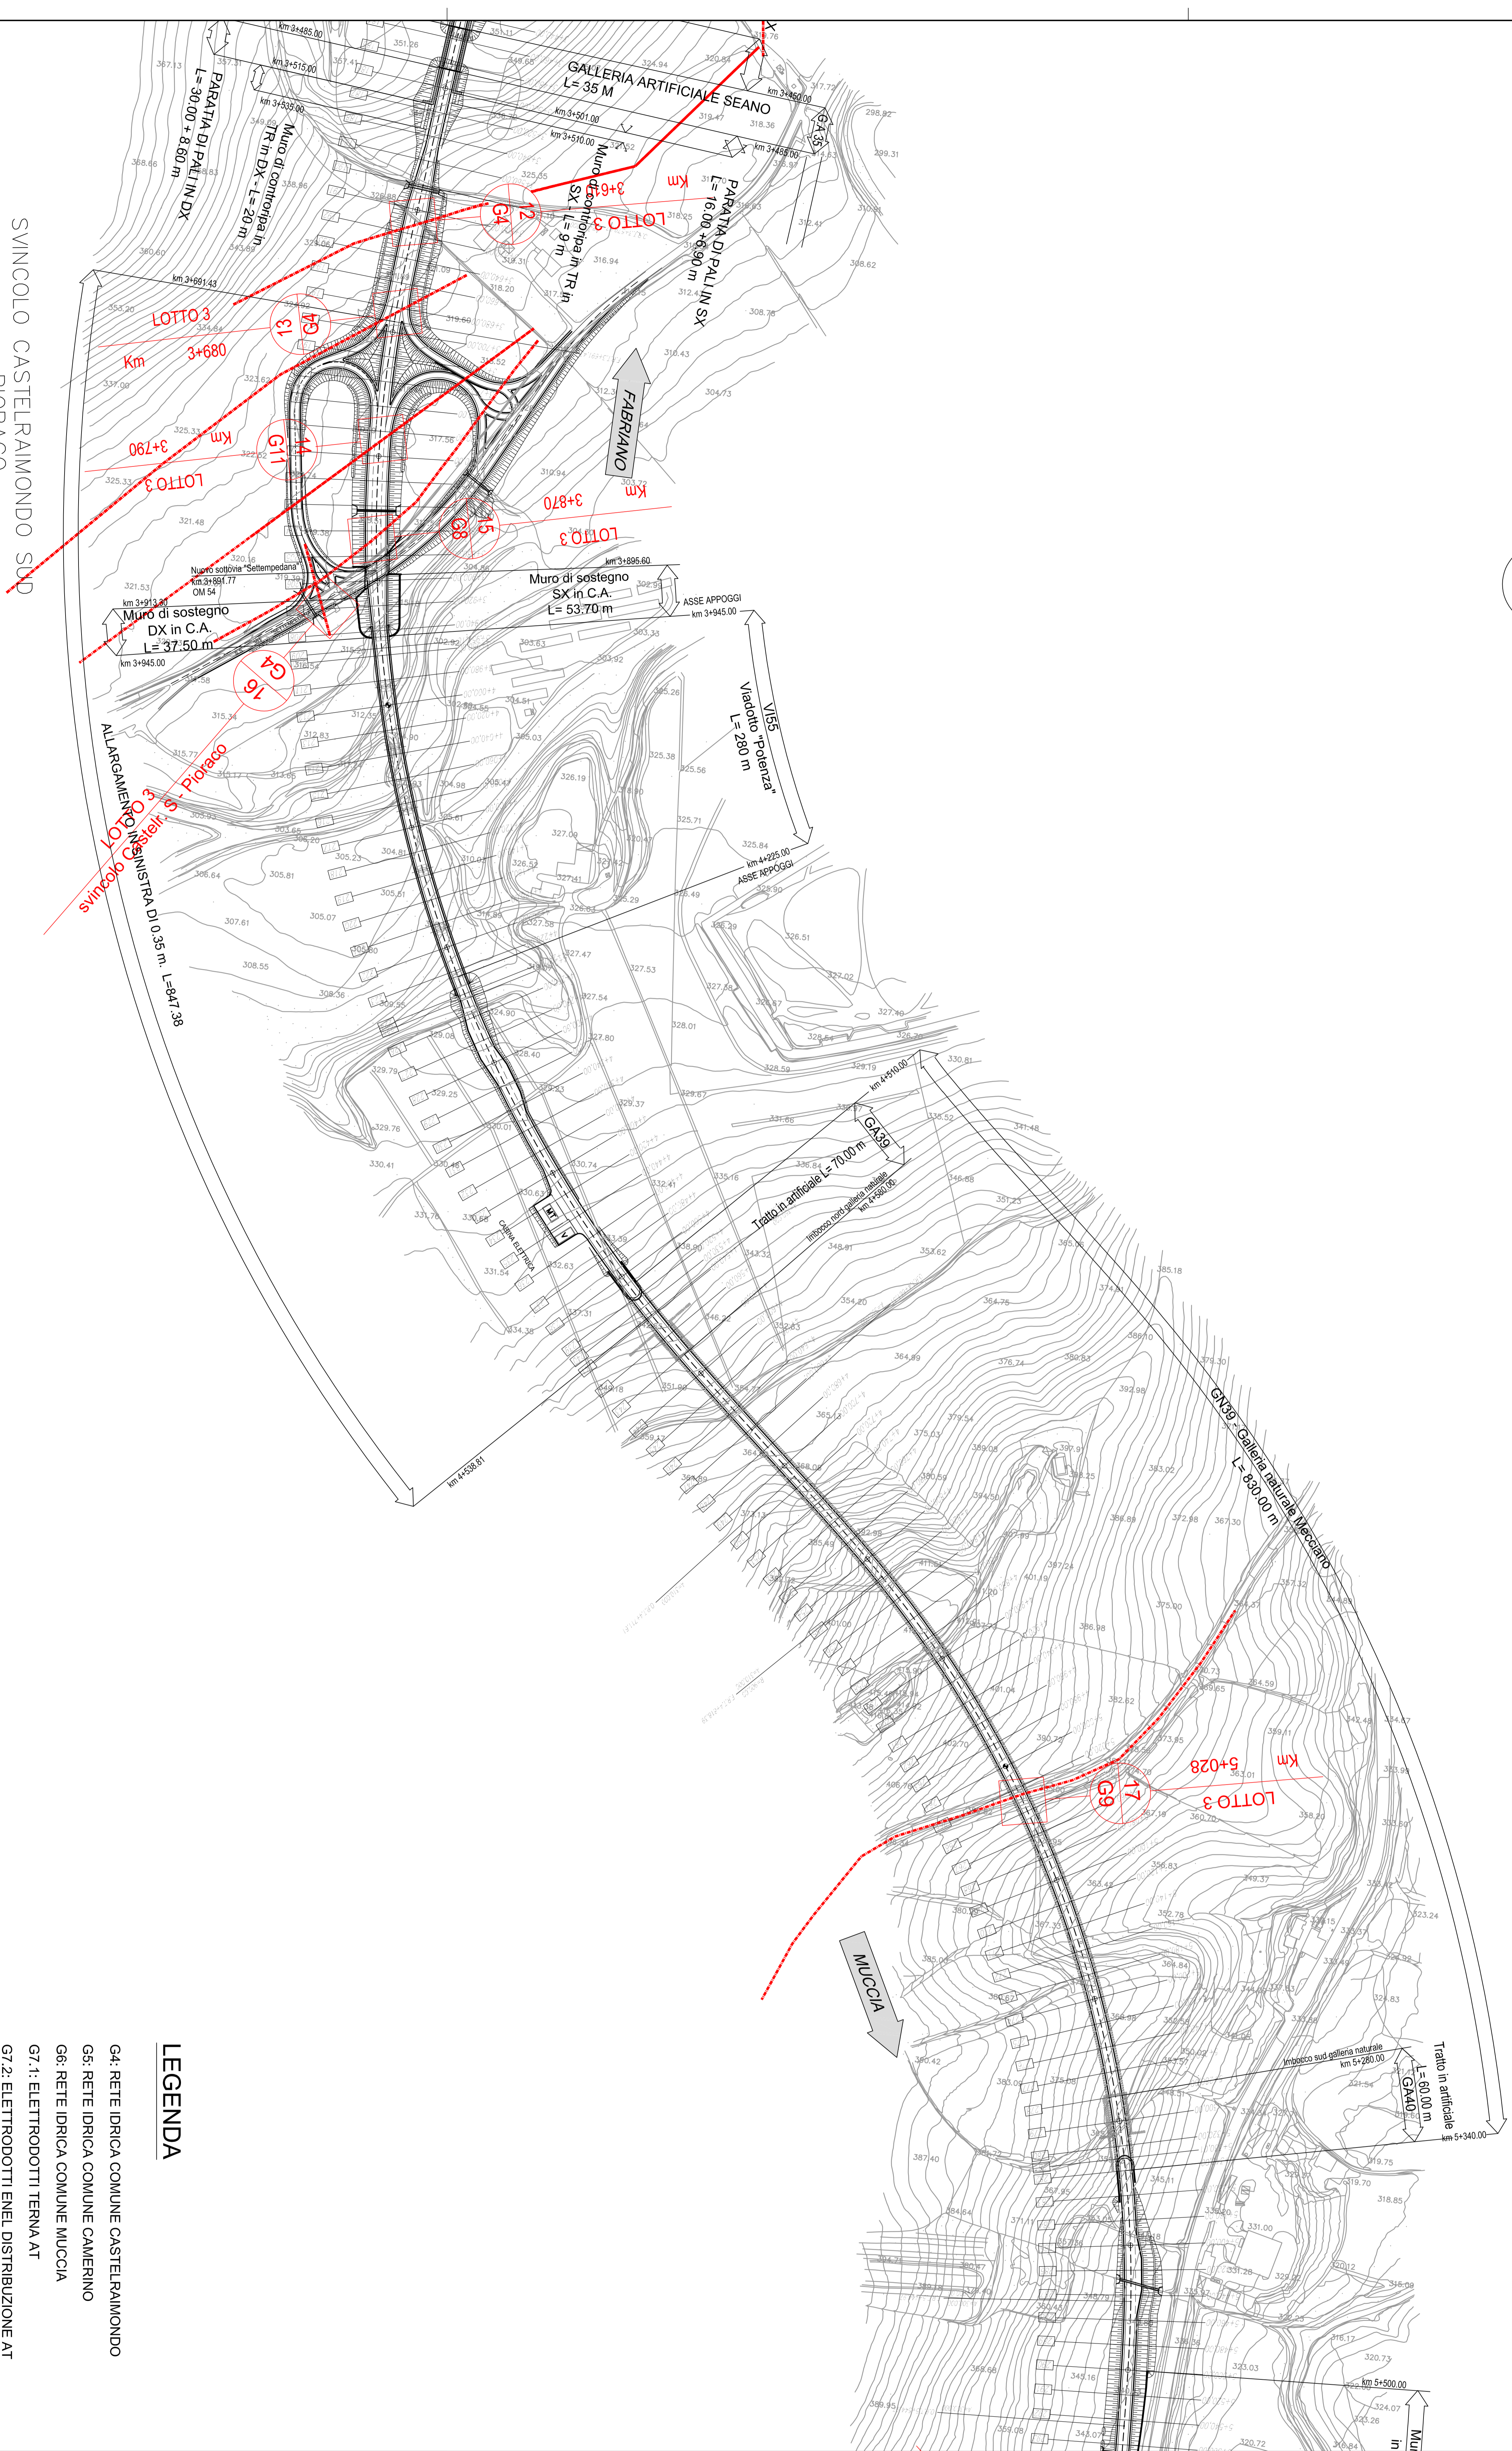

LEGENDA

- G4: RETE IDRICA COMUNE CASTELRAIMONDO
- G5: RETE IDRICA COMUNE CAMERINO
- G6: RETE IDRICA COMUNE MUCCIA
- G7.1: ELETTRODOTTI TERNA AT
- G7.2: ELETTRODOTTI ENEL DISTRIBUZIONE ENEL
- G7.3: ELETTRODOTTI ENEL DISTRIBUZIONE M/T/BT ZONA ANCONA
- G7.4: ELETTRODOTTI ENEL DISTRIBUZIONE M/T/BT ZONA MAGERATA
- G8: METANDOTTI SNAM RETE GAS
- G8: METANDOTTI ITALGAS
- G10: METANDOTTI METEMA
- G11: LINEE TELECOM
- G12: RETE FERROVIARIA RFI

KEY - MAP

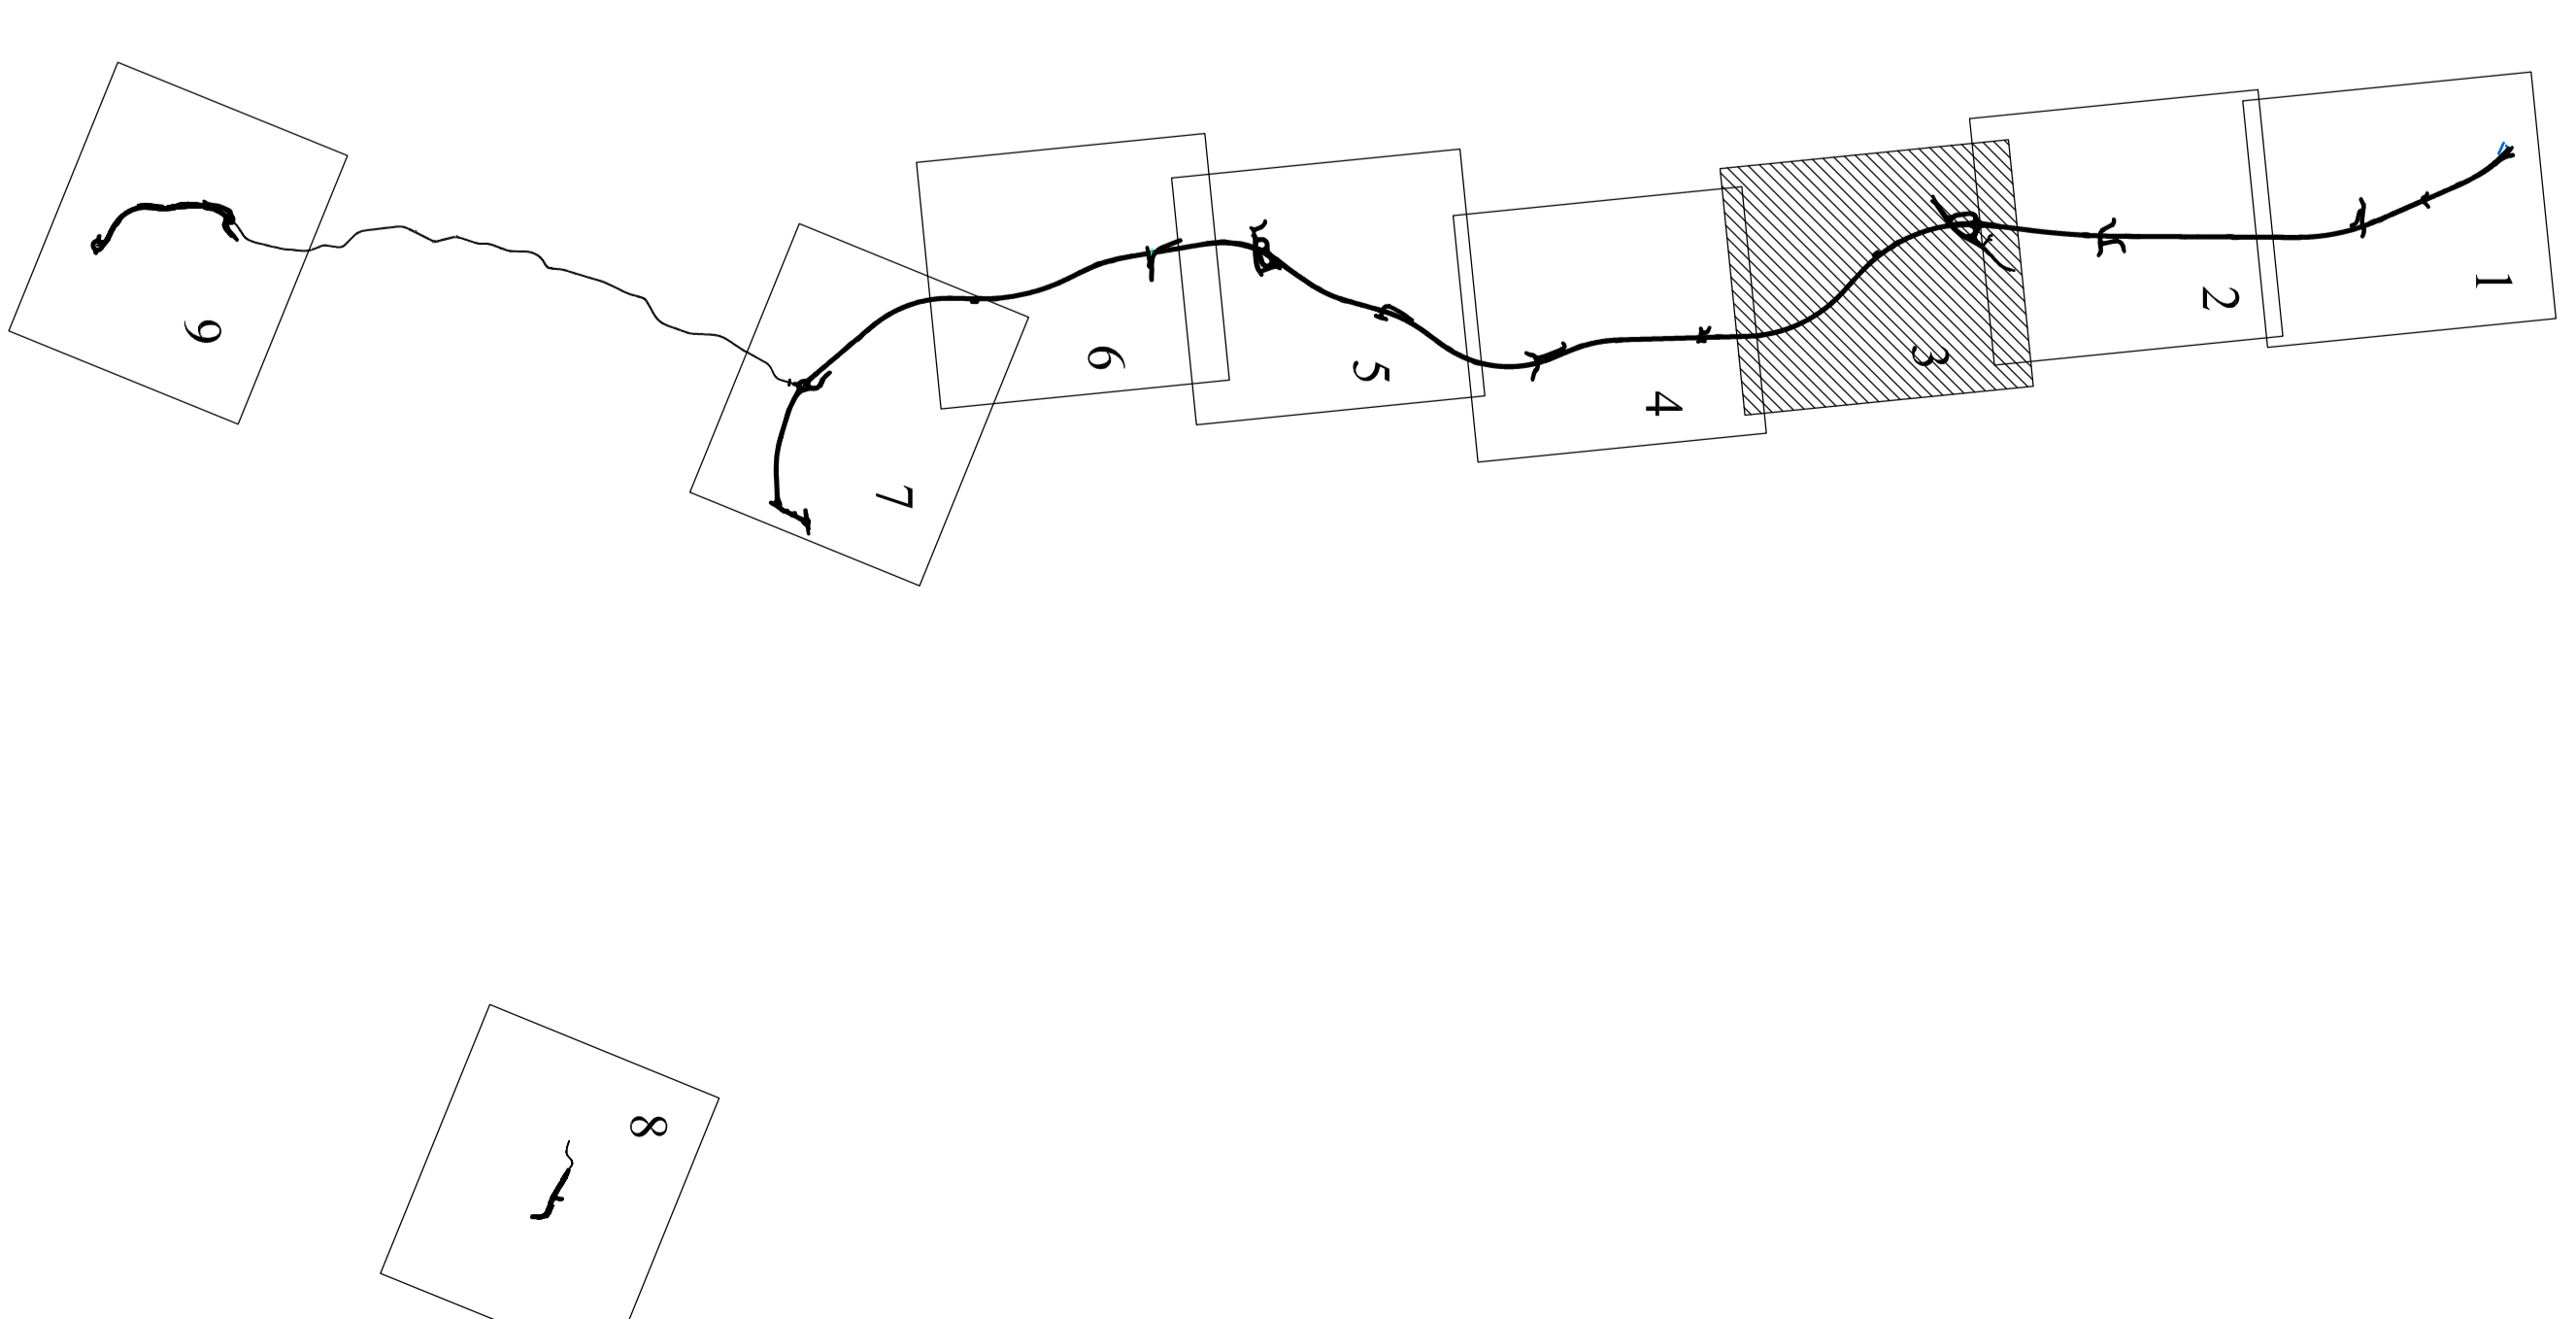

SIMBOLOGIA

- PROGRESSIVA CHILOMETRICA
- NUMERAZIONE PROGRESSIVA PIERREMENTO SCHEDA
- INTERFERENZE ELAB. N. PSD00910
- GESTORE

QUADRILATERO

Membia Umbria S.p.A.

ASSE VIARIO MARCHE-UMBRIA E QUADRIATERO DI PENETRAZIONE INTERNA MAXI LOTTO 2

LAVORI DI COMPLETAMENTO DELLA DIRETTRICE PERIODA ANCONA - PIORACO PER IL TRATTO IN ARTIFICIALE (SINO A KM 5+500) E PER LA PENETRAZIONE INTERNA NELLE LOCALITÀ DI CAMERINO, PIORACO, CASTELRAIMONDO SUD, FABRIANO, FABRIANO SUD, PIORACO SUD, CASTELRAIMONDO SUD - TRATTO FABRIANO-PIORACO SUD. AREA DI INTERESSE PER LA LINEA 21133 - PIORACO SUD - TRATTO FABRIANO-PIORACO SUD. AREA DI INTERESSE PER LA LINEA 21134 - PIORACO SUD - TRATTO FABRIANO-PIORACO SUD.

PROGETTO DEFINITIVO

DIRPA 2
CONTRATTO GENERALE

PRODOTTORE
ING. F. S. G. I. I.
ING. F. S. G. I. I.
ING. F. S. G. I. I.

PROGETTORE
ING. F. S. G. I. I.
ING. F. S. G. I. I.

CONSORZIO
ING. F. S. G. I. I.
ING. F. S. G. I. I.

PROGETTORE
ING. F. S. G. I. I.
ING. F. S. G. I. I.

REV.	DATA	DISCIPLINE	PROF.	BOZZA	CONSULENZA	APPROV.
A	09/09/2017	Immissione per consegna inedita formale	F. S. G. I. I.	B. F. S. G. I. I.	S. L. G. I. I.	A. G. I. I.