


LEGENDA

- G4: RETE IDRICA COMUNE CASTELRAMONDO
- G5: RETE IDRICA COMUNE CAMERINO
- G6: RETE IDRICA COMUNE MUCCIA
- G7.1: ELETTRODOTTI TERNA AT
- G7.2: ELETTRODOTTI ENEL DISTRIBUZIONE AT
- G7.3: ELETTRODOTTI ENEL DISTRIBUZIONE MT/ST ZONA ANCONA
- G7.4: ELETTRODOTTI ENEL DISTRIBUZIONE MT/ST ZONA MACERATA
- G8: METANODOTTI SNAI RETE GAS
- G9: METANODOTTI ITALGAS
- G10: METANODOTTI METEMA
- G11: LINEE TELECOM
- G12: RETE FERROVIARIA RFI

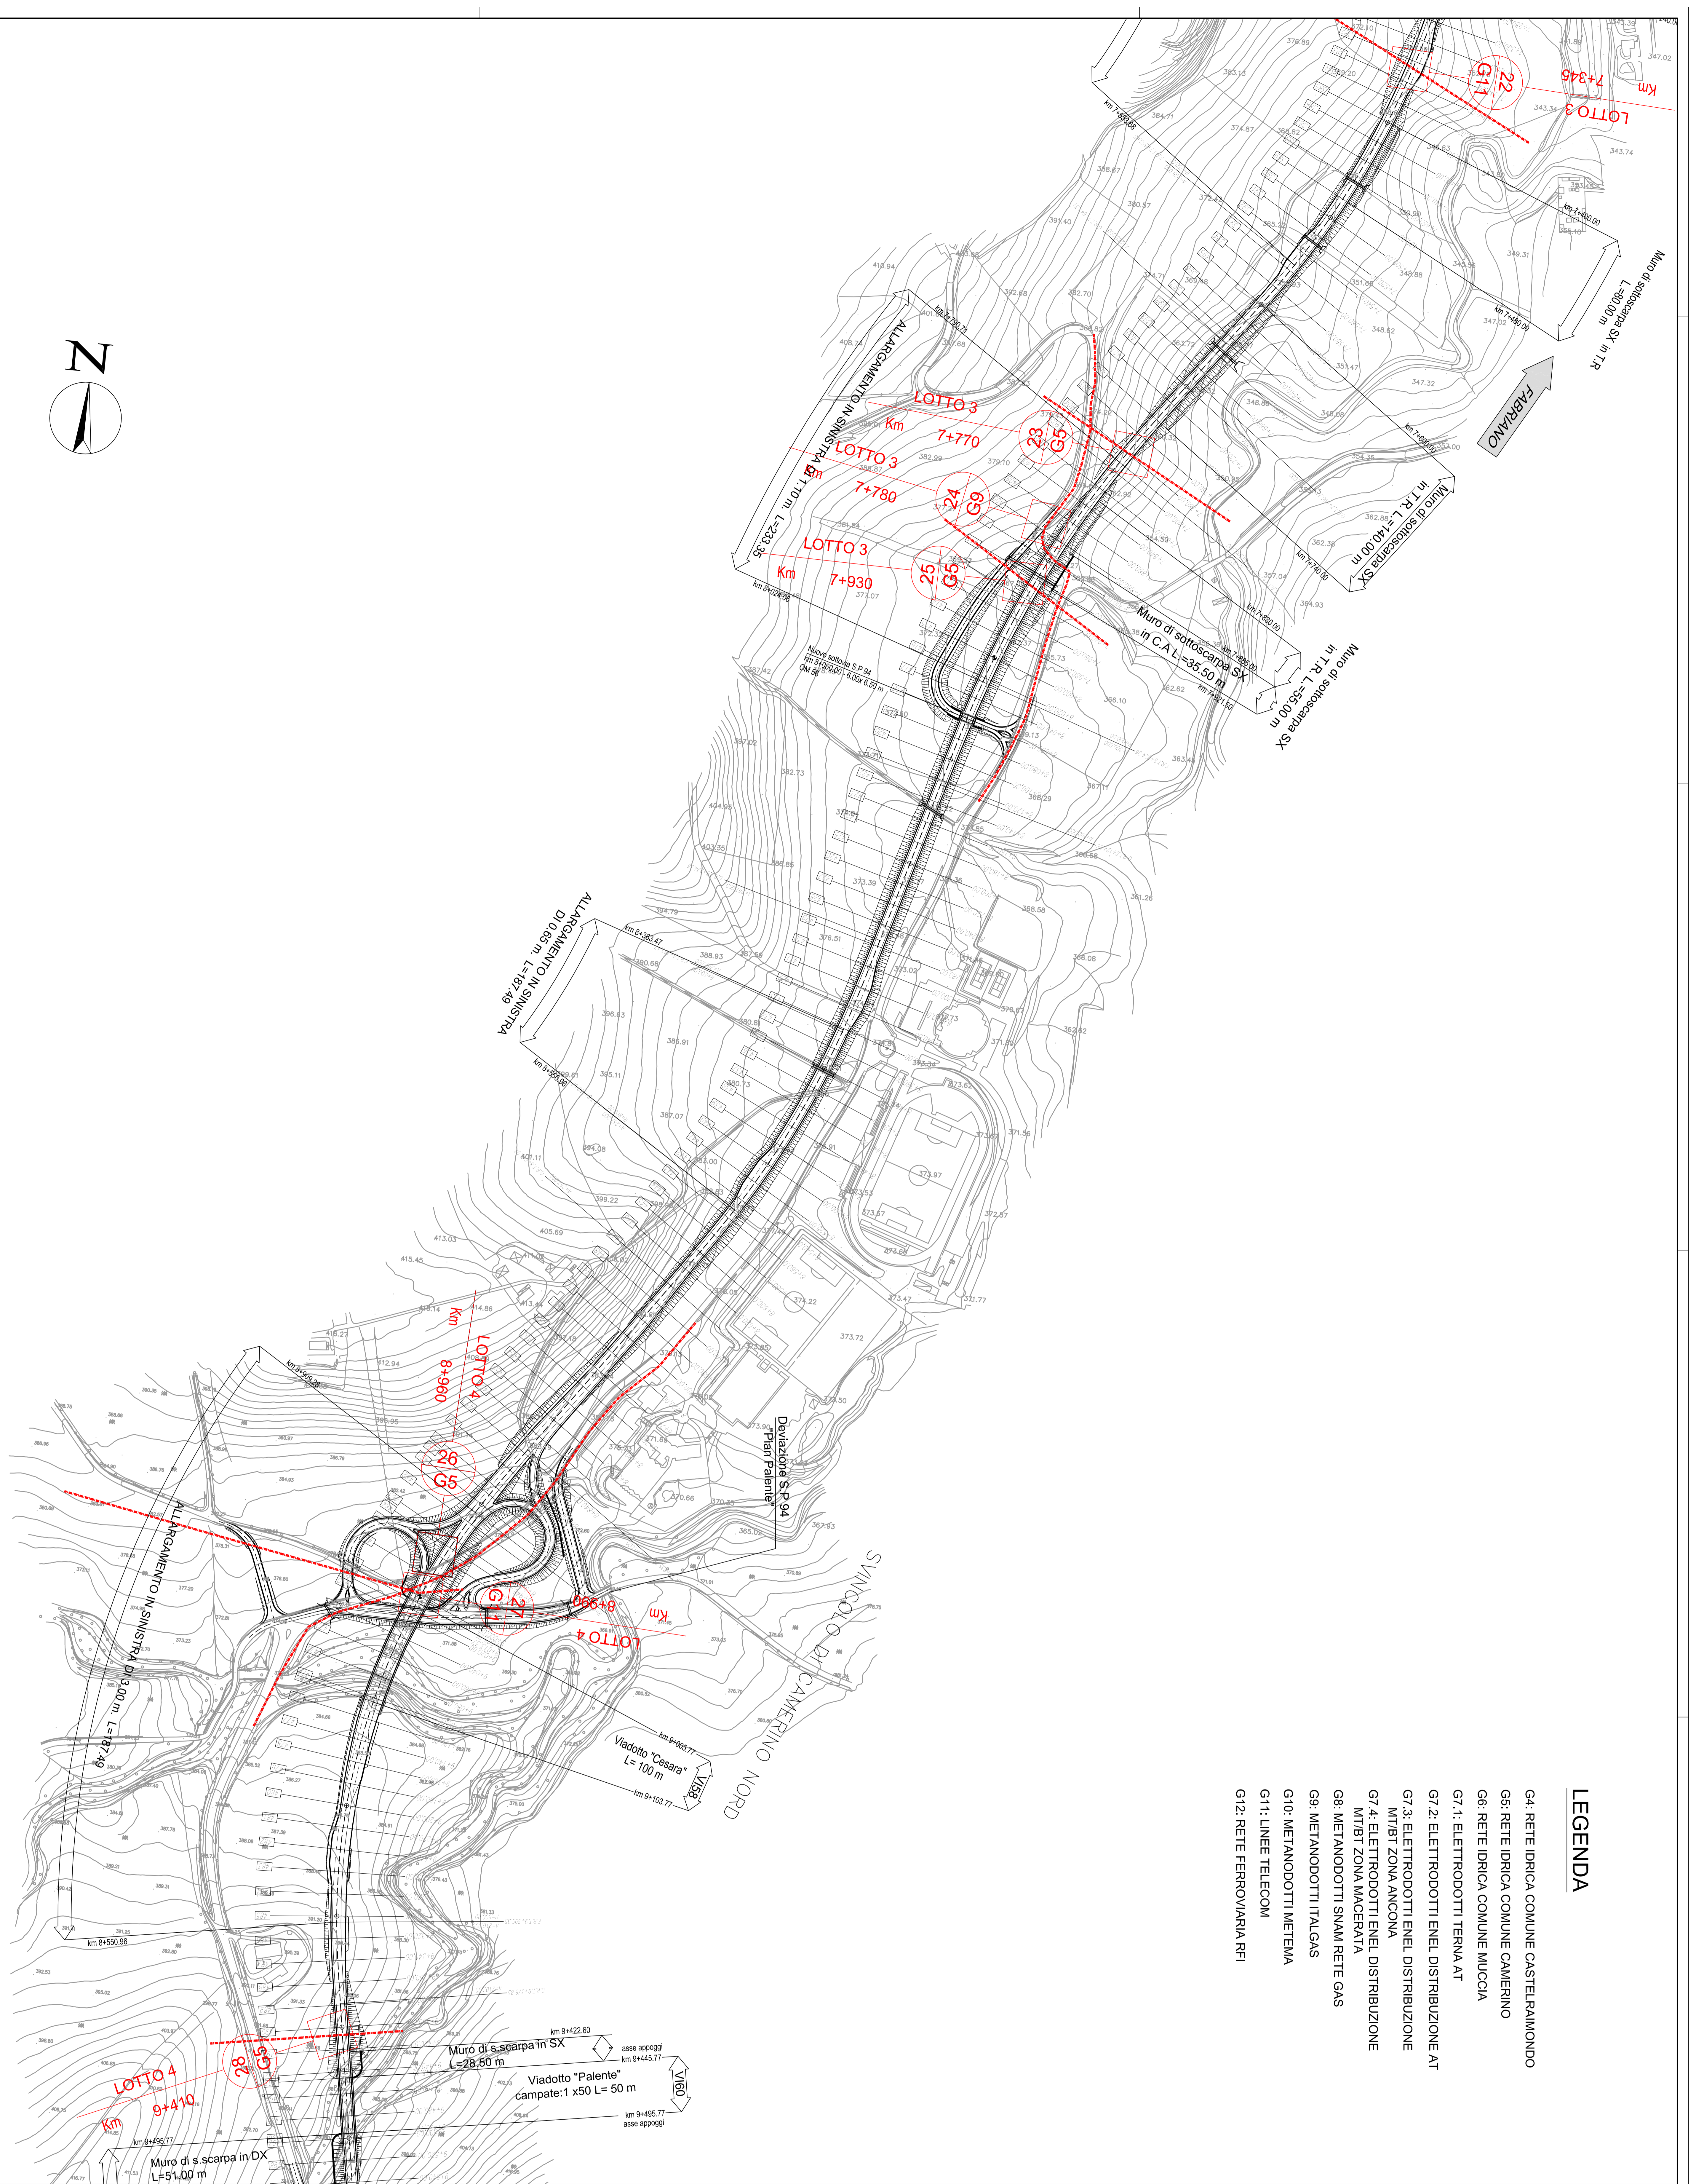

SIMBLOGIA

- PROGRESSIVA CHILOMETRICA
- NUMERAZIONE PROGRESSIVA RIFERIMENTO SCHEDA INTERFERENZE ELAB. N. POSI00G310
- GESTORE



ASSE VIARIO MARCHE-UMBRIA E QUADRIATERO DI PENETRAZIONE INTERNA MAXI LOTTO 2


GOVERNANTE GENERALE: DIRIPA 2 s.c.r.l. s.p.a. Direzione Regionale Marche

PROGETTAZIONE: ING. ENRICO S. E. LOMBARDO RICCO PROGIN s.p.a. ING. FABRIZIO MONTANARI



REV	DATA	DISegnAZIONE	PROGNO	REVISIONE	SCALE
A	08/01/17	Immissione per consegna studi di fattibilità		3.1/100	1:2000
B					