


LEGENDA TRACCIATO

- LIMI CARREGGIA
- ASSE MEZZERA GALERIA
- X SEMI-FLOWERICHE



LEGENDA

- CANOTTI INNESTATI ϕ 125mm
- TUBAZIONE IN ACCIAIO ALIMENTAZIONE ACCELERATORI DMS3 CON PROTEZIONE NG 120
- CANALLETTE IN ACCIAIO INOX SOSPESE IN VOLTA
- CABINA ELETTRICA DI TRASFORMAZIONE M/V/BI COMPLETA DI RIC DOMIO DI DISPOSITIVO DI COMANDO E SU FIBRA OTTICA MULTIMODALE
- QUADRO DISTRIBUZIONE ELETTRICA IN ARMADIO SOS
- ACCELERATORE REPERIBILE ANCORATO IN VOLTA
- PUNTO DI DERIVAZIONE

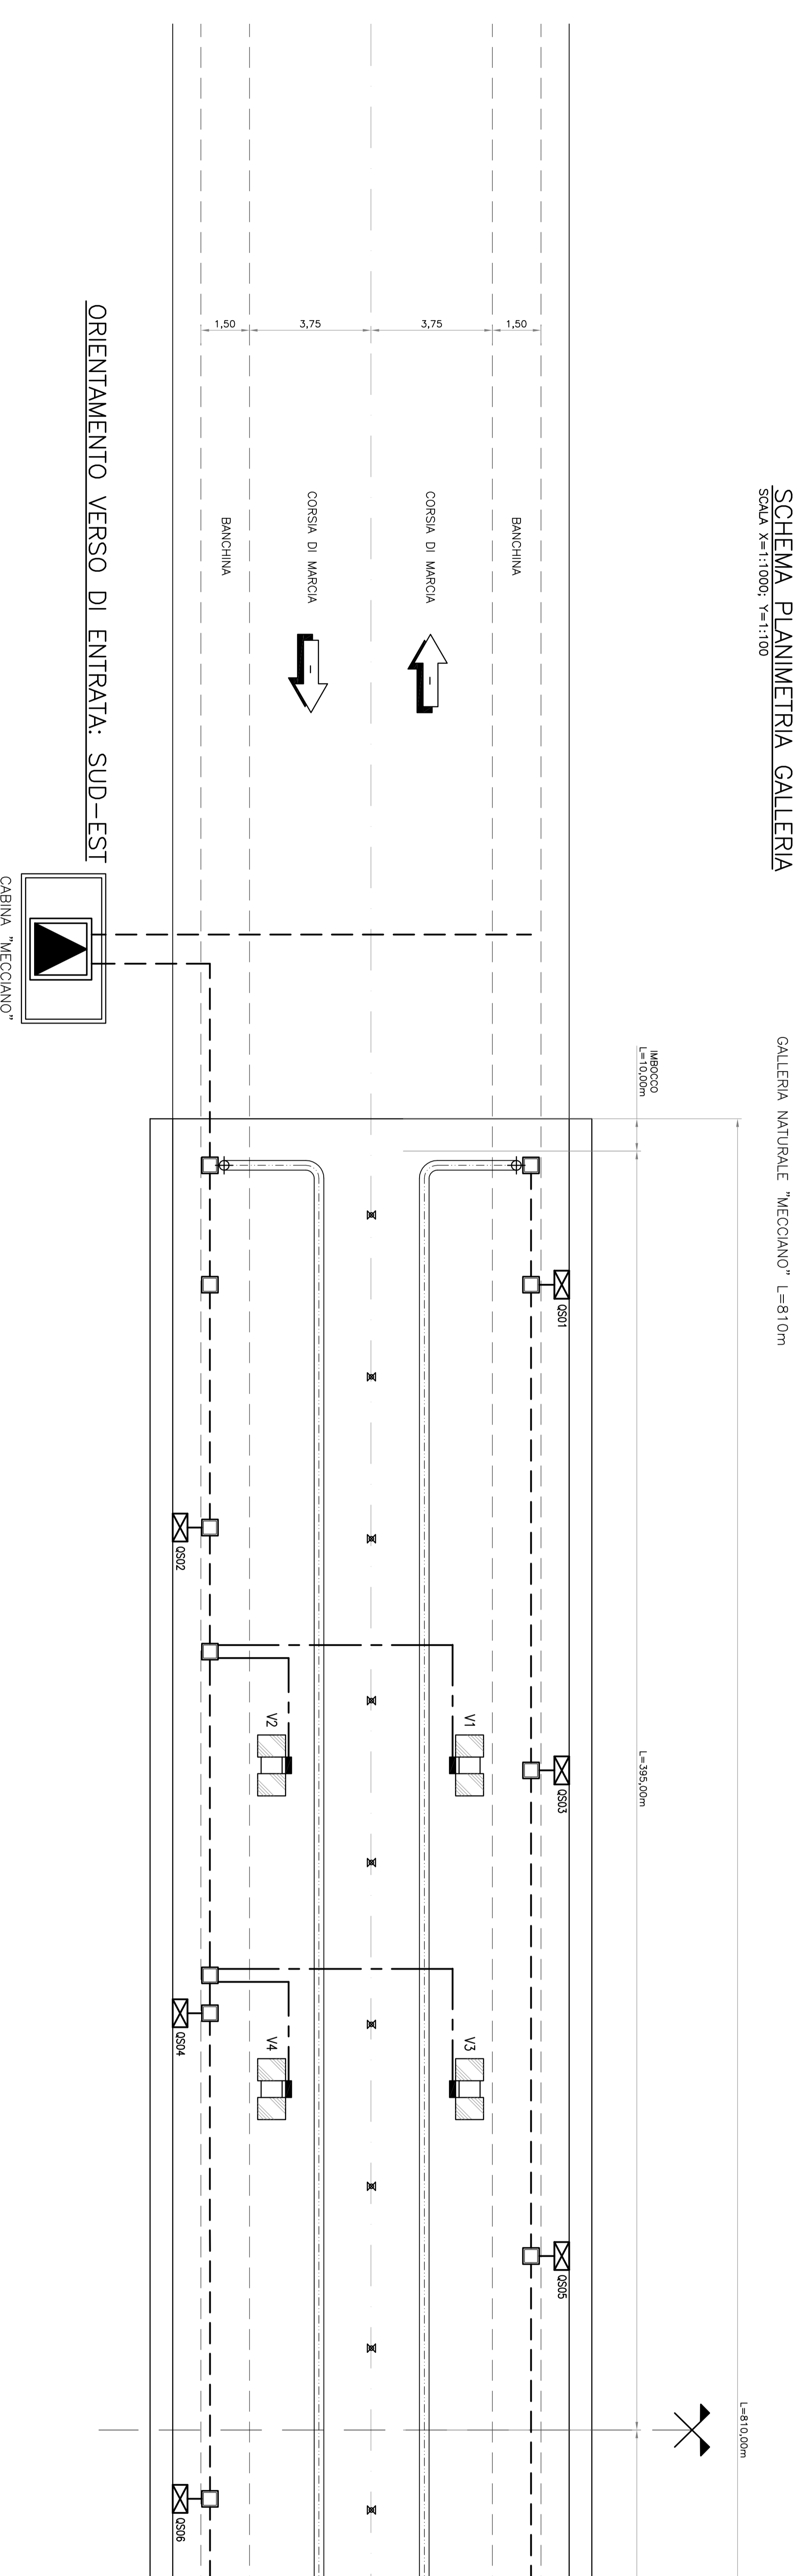


ORIENTAMENTO VERSO DI ENTRATA: SUD-EST


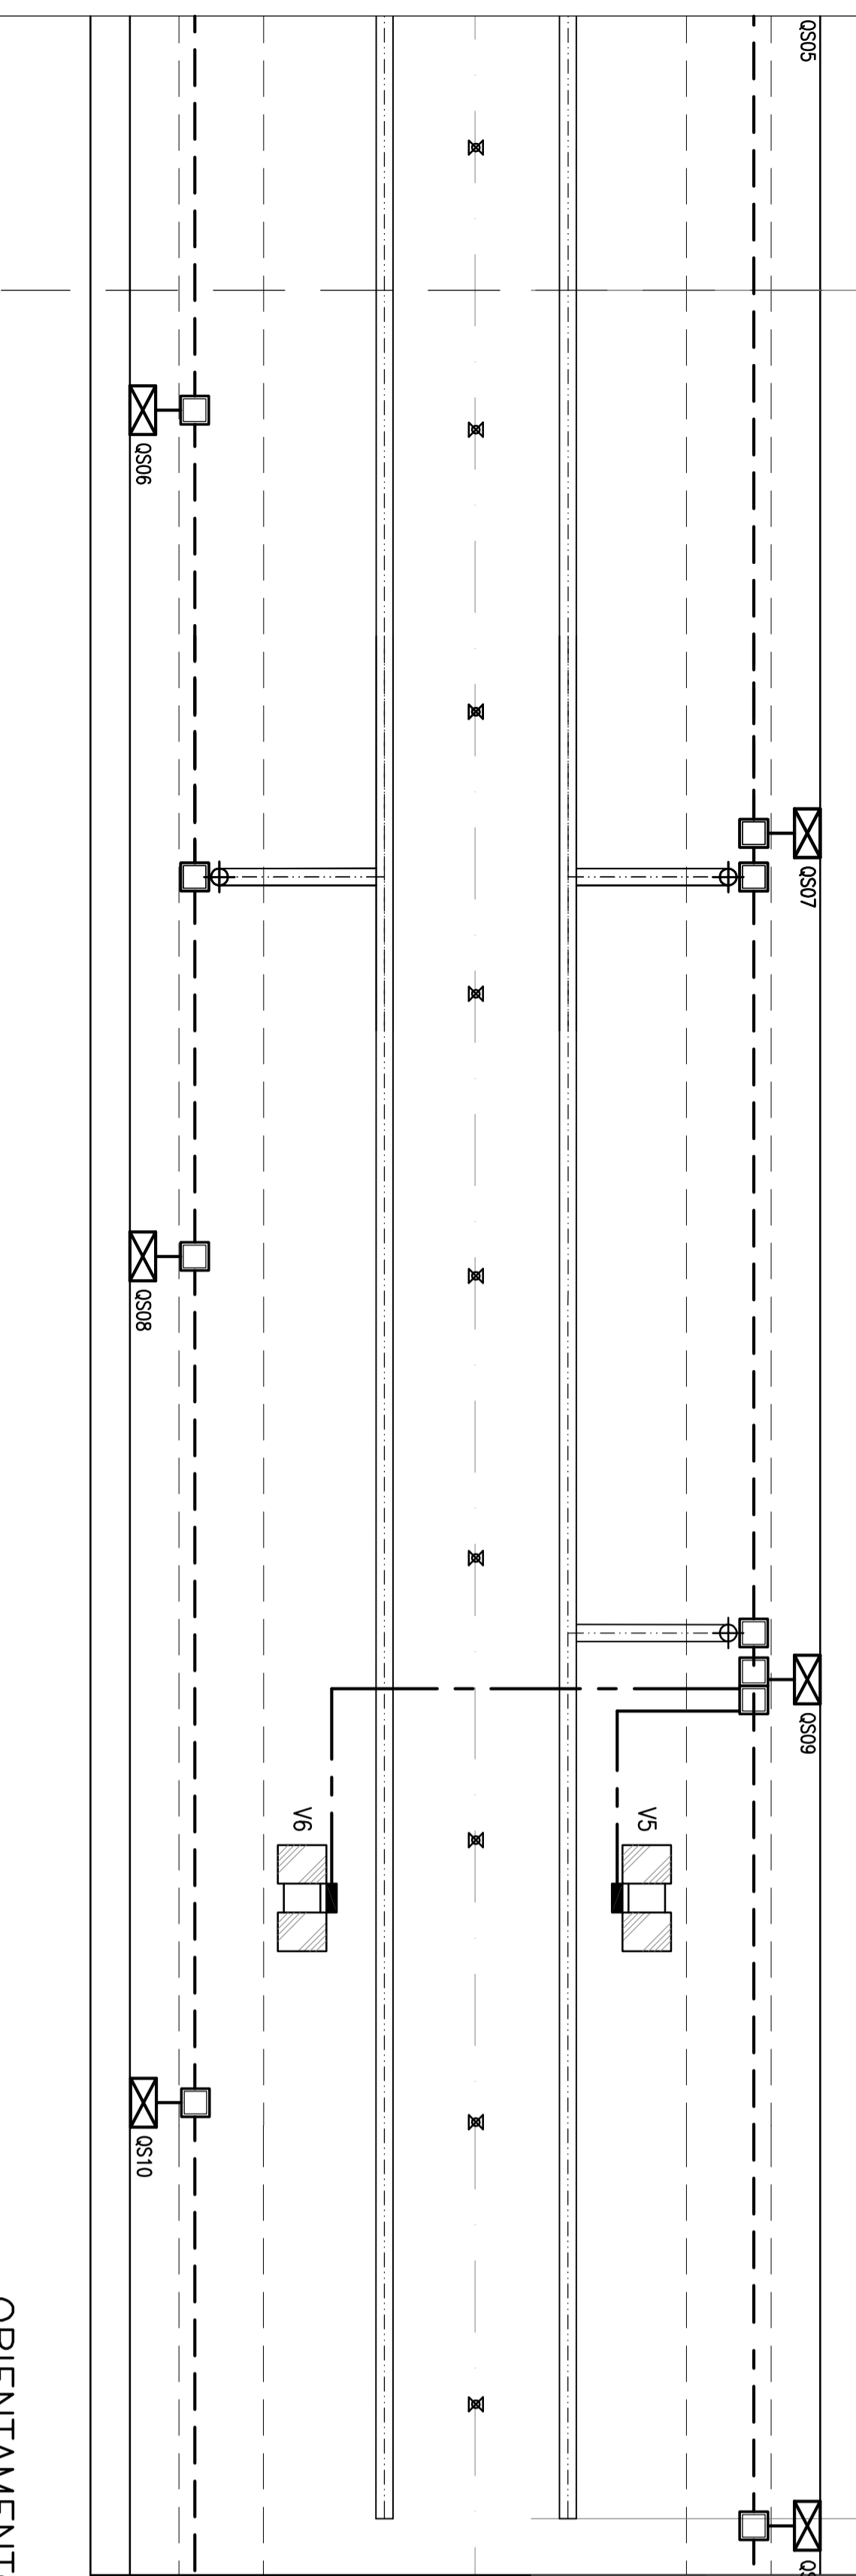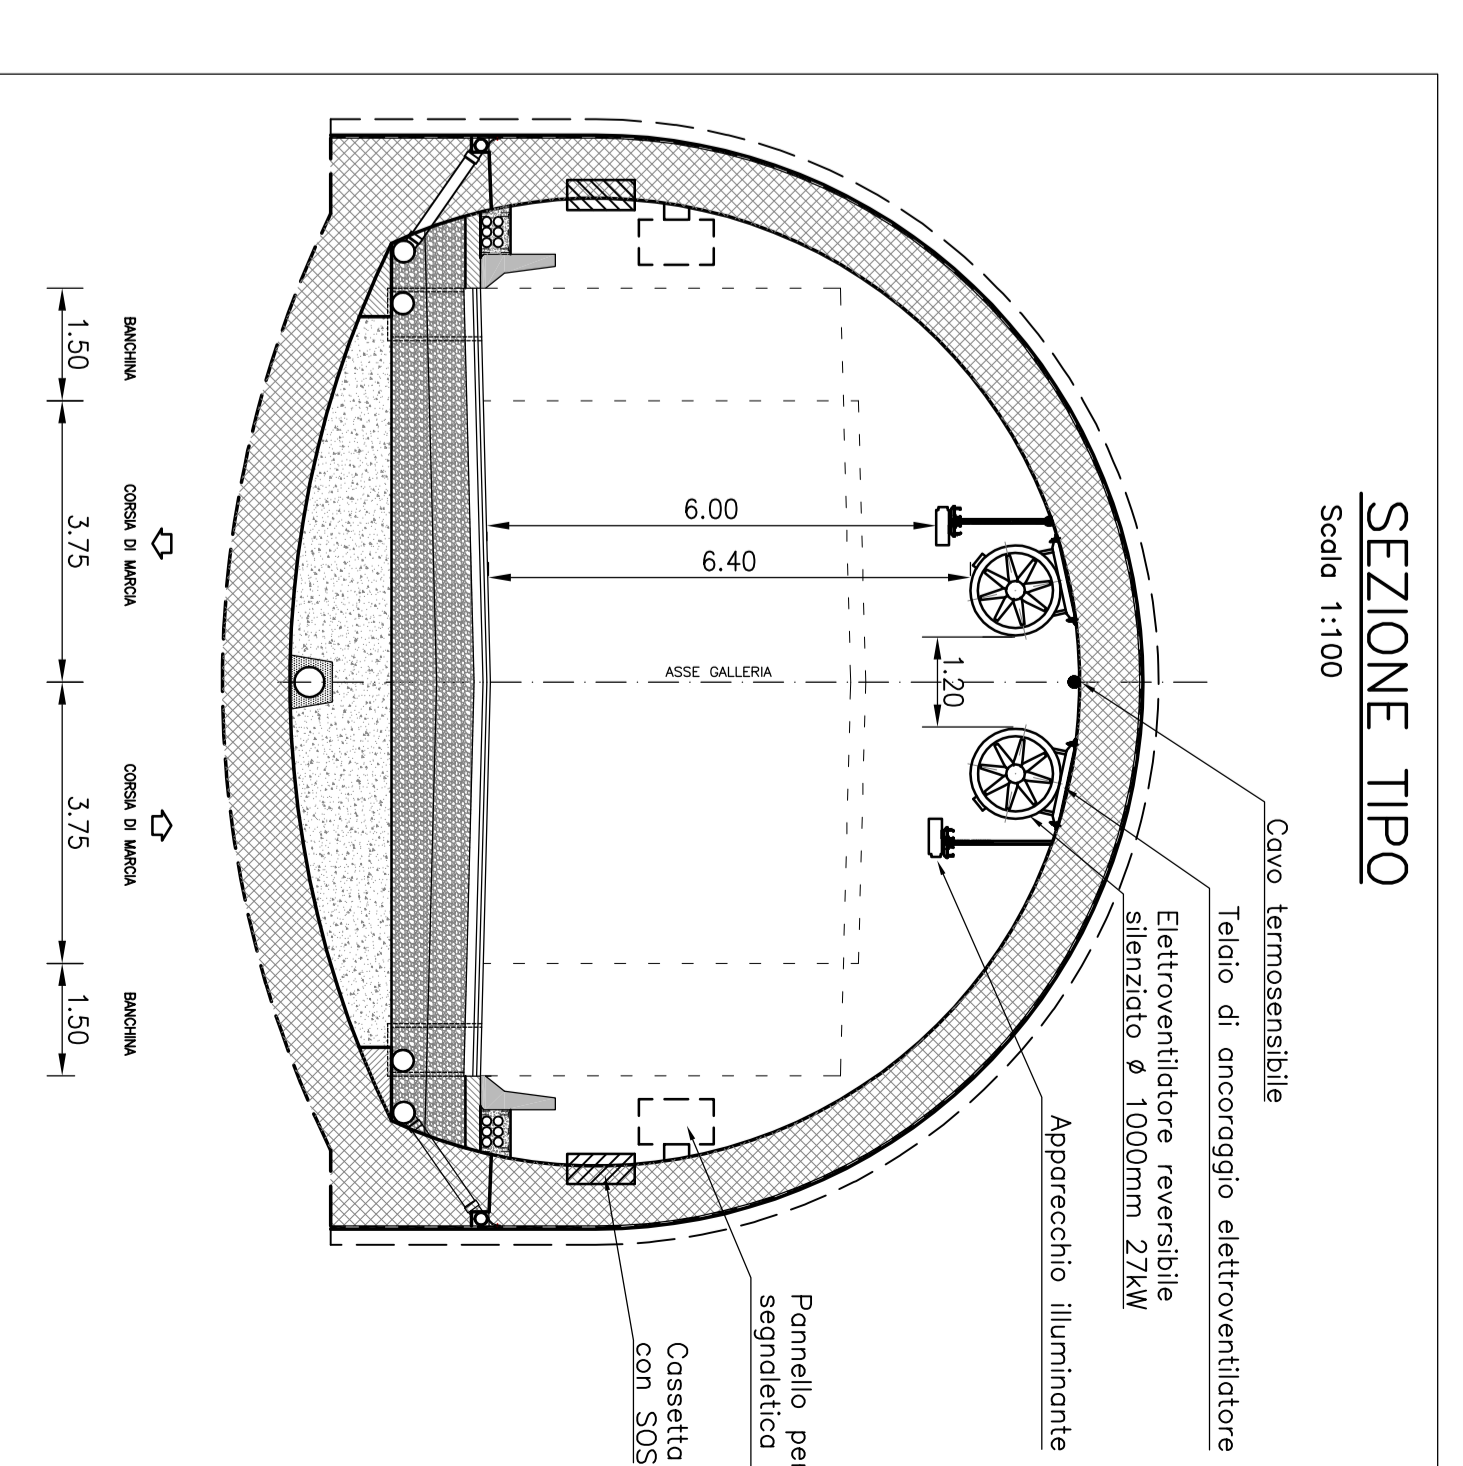

ORIENTAMENTO VERSO DI ENTRATA: NORD

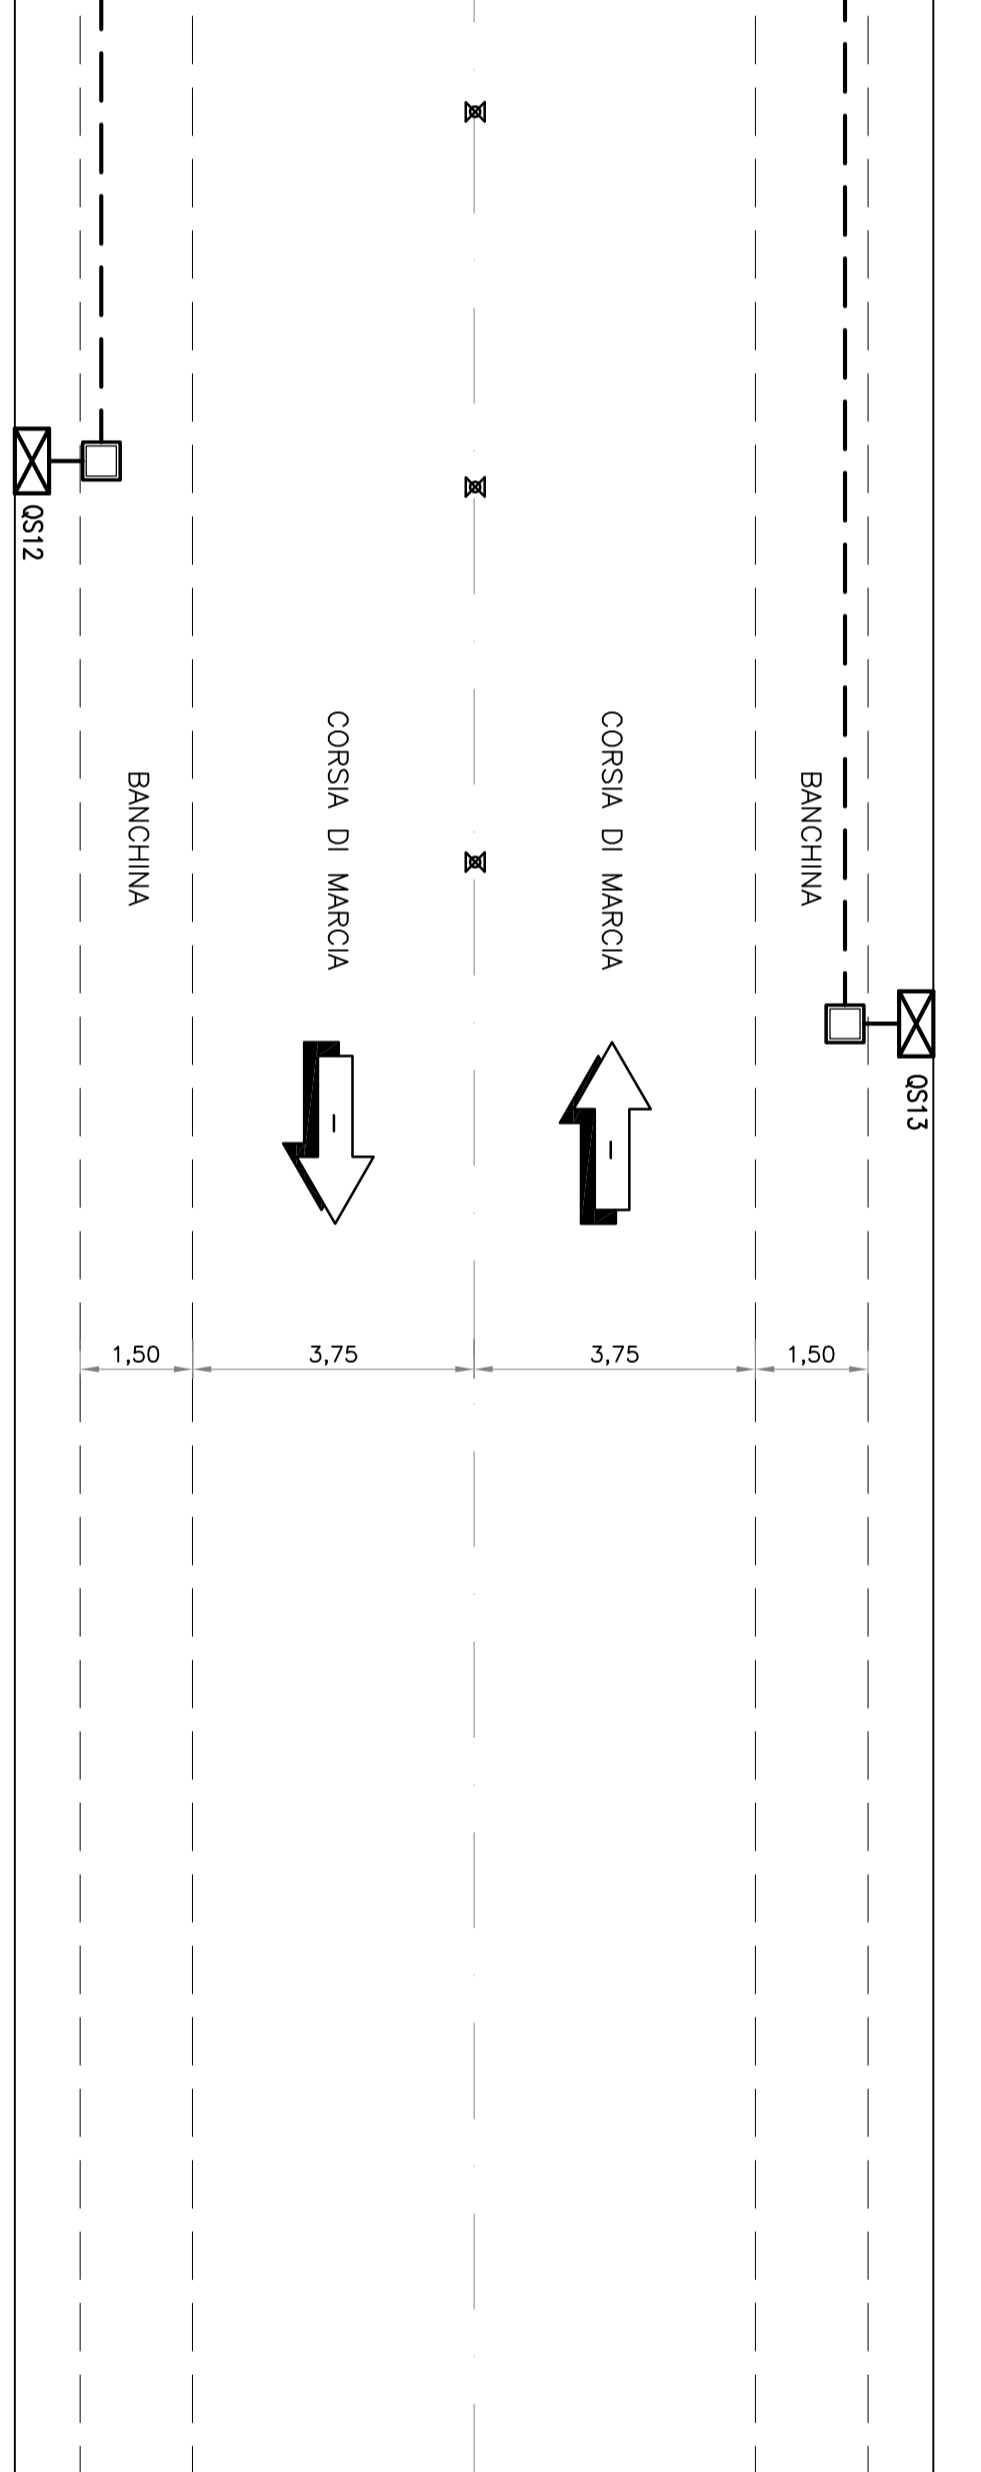

TIPOLOGIA CAVI IMPIANTO ALIMENTAZIONE NICCHIE SOS			
Oggetto	Tratto	Percorso	Tipo di cavo
Armiati SOS in nicchie	Dalle cabbie alle nicchie	Entro condotti interni ϕ 125mm	F070M1 0,6/1W

ASSE VIARIO MARCHE-LUMBRIA E QUADRIPLATERO DI PENETRAZIONE INTERNA MAXILOTTO 2


PROGETTO DEFINITIVO





2112 - PEDEMONTE MARCHE-LUMBRIA 3° Strada Funzionale Castellano mare - Castellano sud 4° Strada Funzionale Castellano mare - Castellano sud - Inneso S.S.77 a Muccia Impianti Elettrici Centrali Meccanici Impianto elettrico di distribuzione

Code editoriale:	1 0 7 0 3 2 1 3 1 E 1 7 1 0 1 7 1 M 6 1 0 3 1 0 P 7 1 0 1 7 A	Scale:	F: 1:1000/100
Nome del file:	1 0 7 0 3 2 1 3 1 E 1 7 1 0 1 7 1 M 6 1 0 3 1 0 P 7 1 0 1 7 A	Data:	Marzo 2017
