
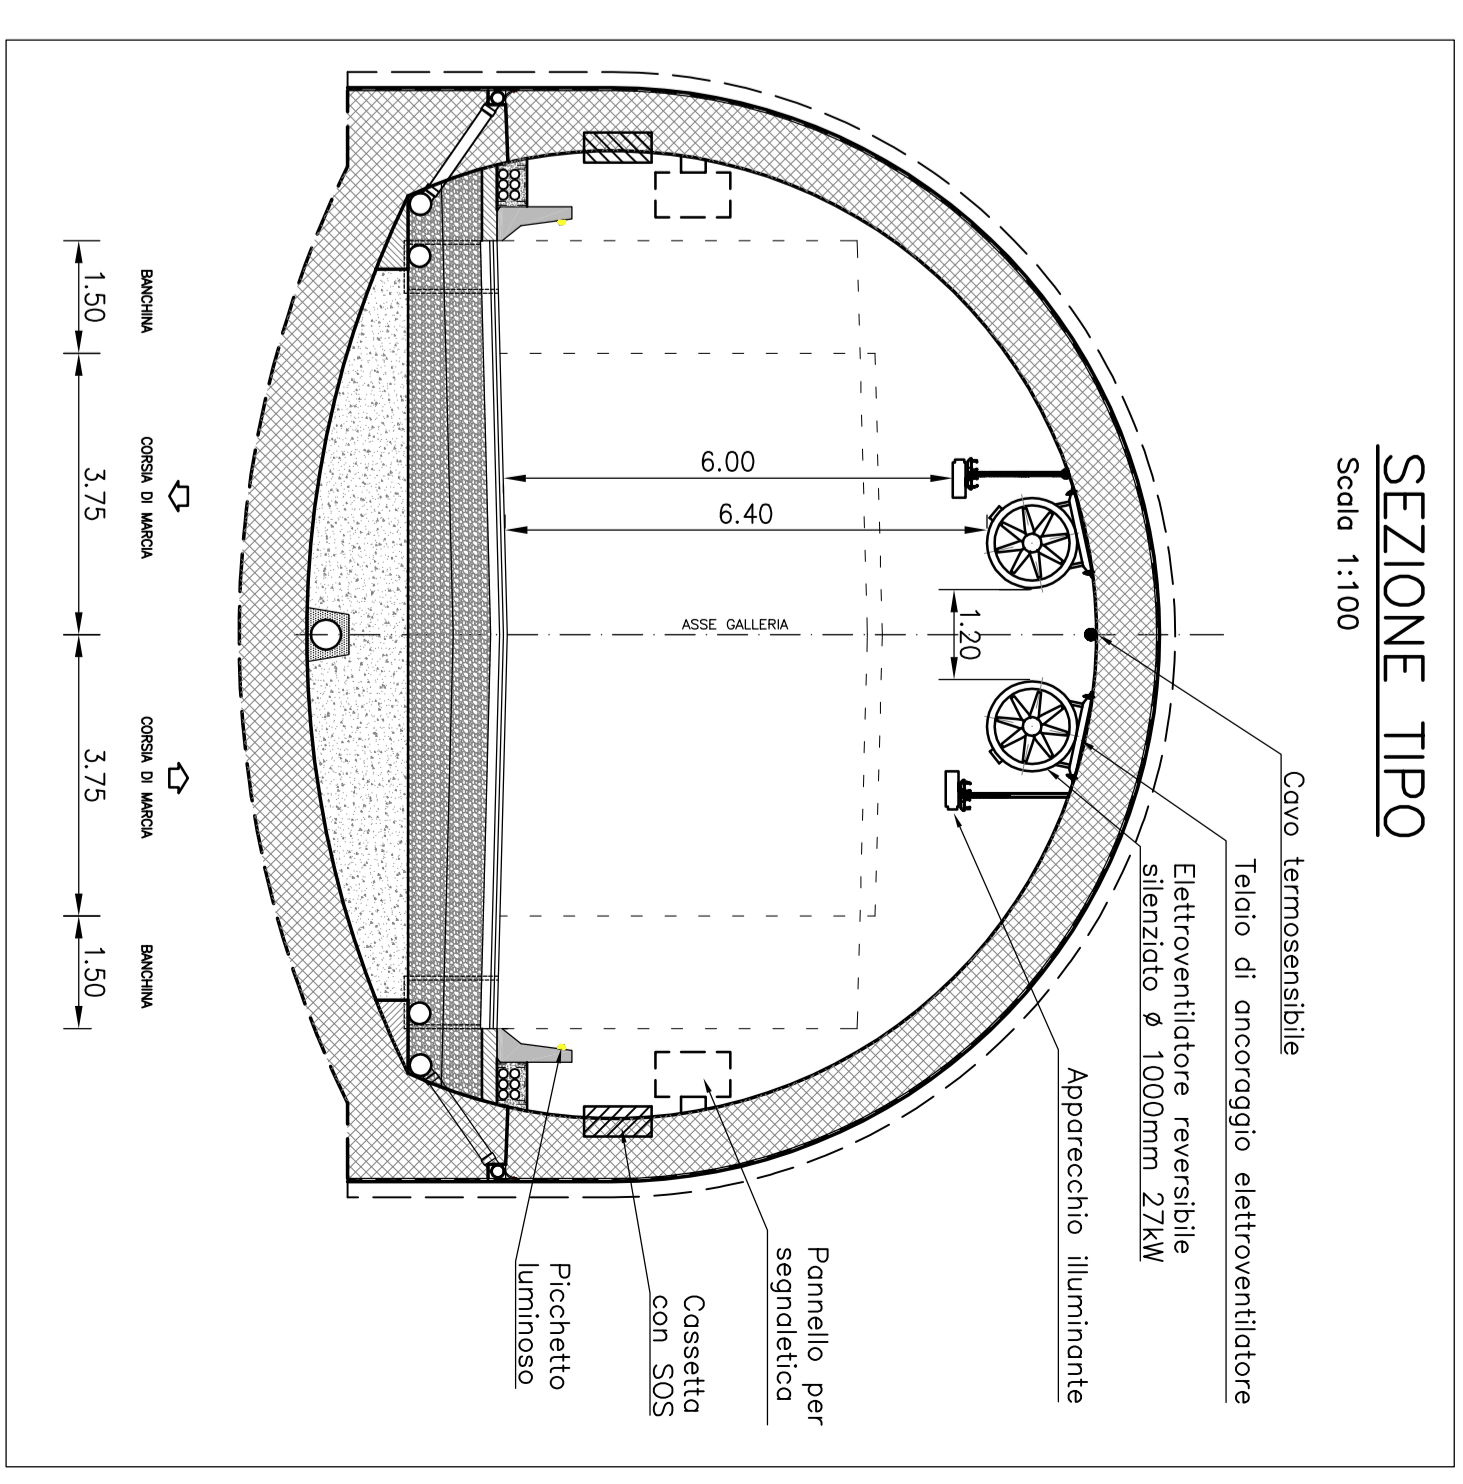
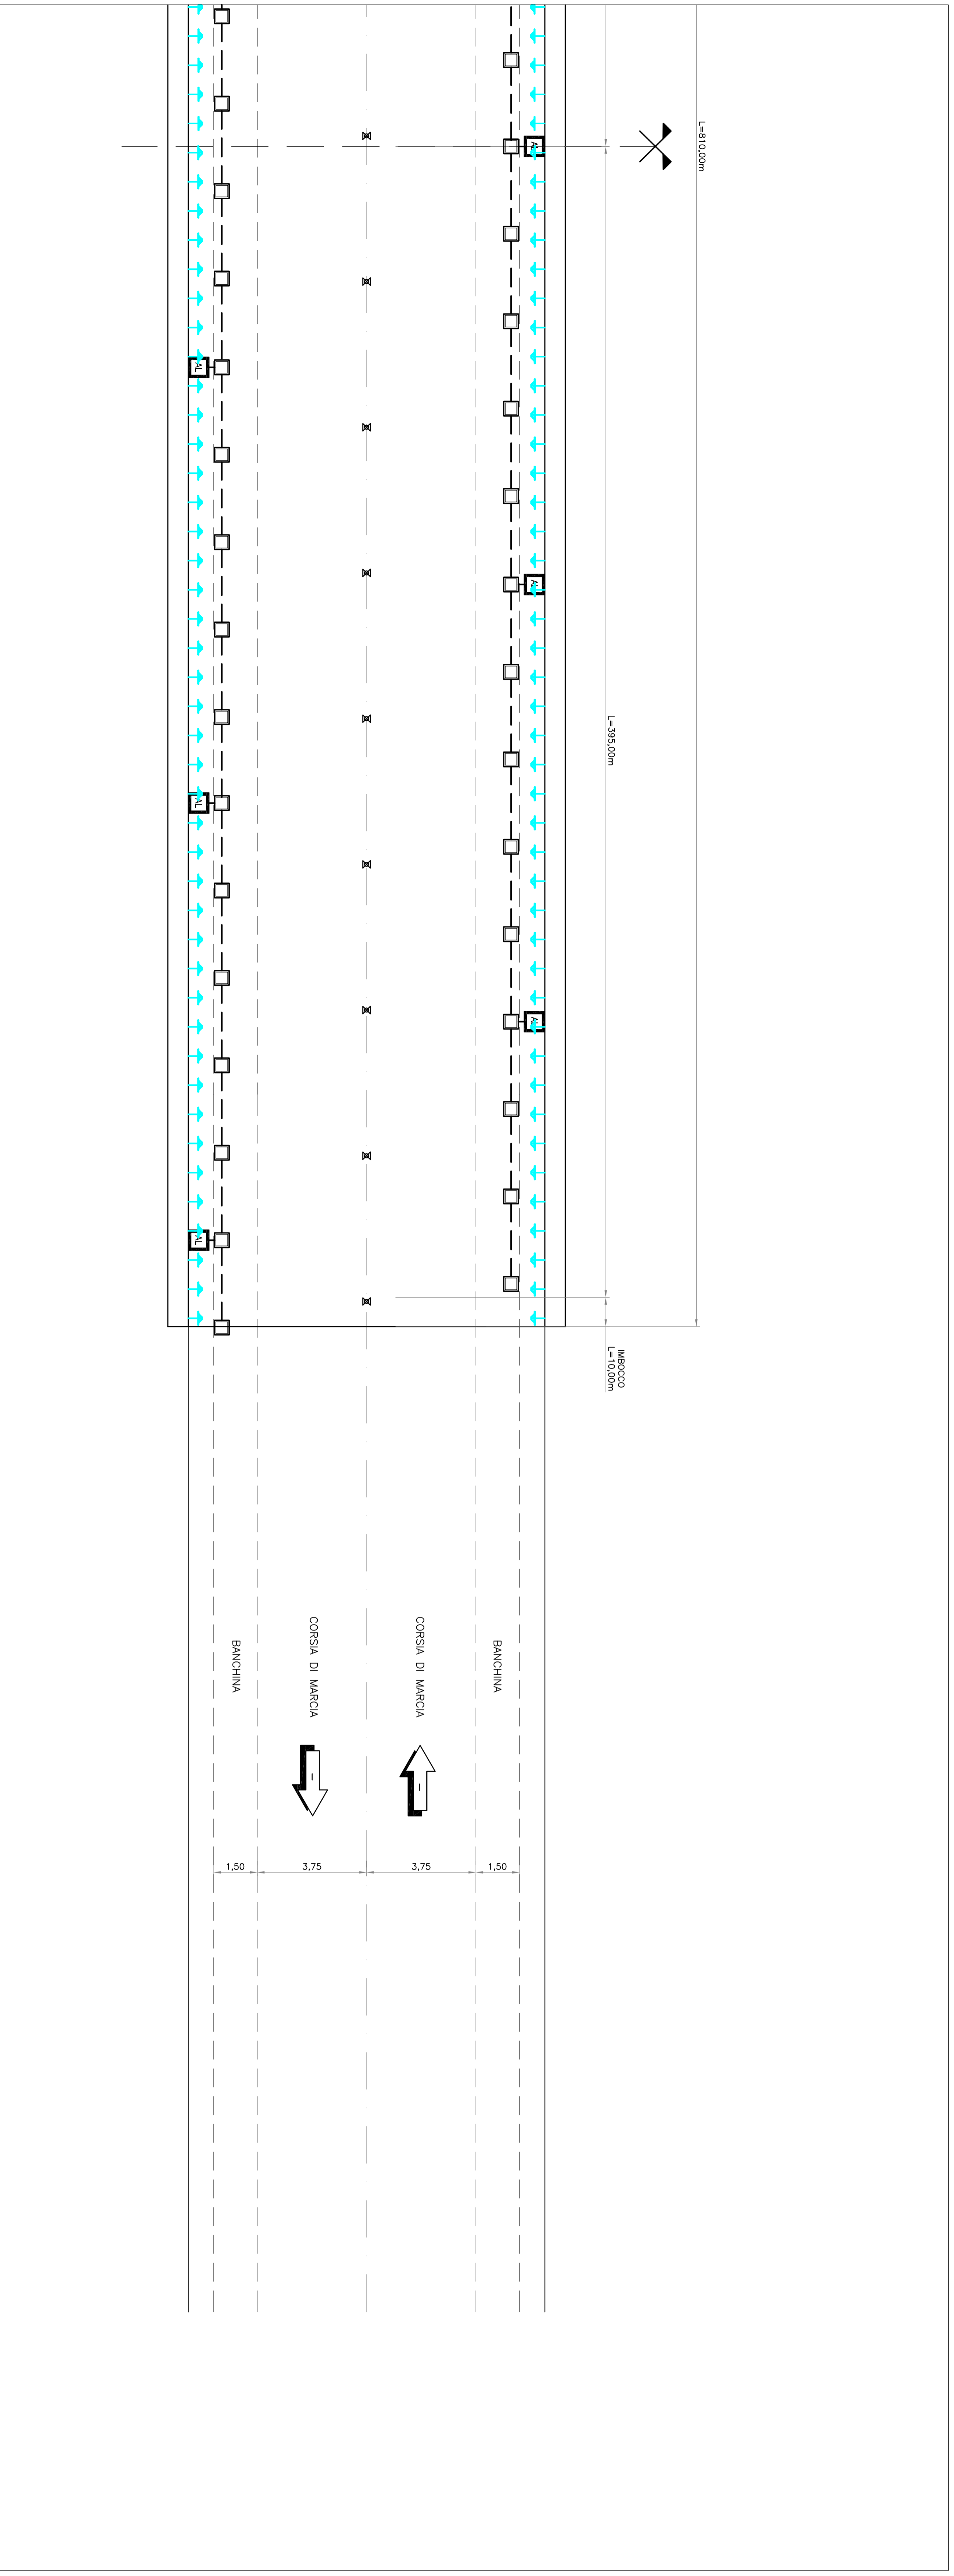



LEGENDA TRACCIATO

LEGENDA

□	Pozzetto di servizio/paneggio dim. 500x500mm
- - - - -	Cavidotti interni ø 125mm
+	Piastrino a LED per illuminazione di evacuazione in galleria
⊗	Unità di alimentazione per padiglione di evacuazione, con dimensioni 250x90/240x6 e scatola di controllo
⊞	Quadro di illuminazione Ser. Continuità Assoluta, installato in cabina elettrica

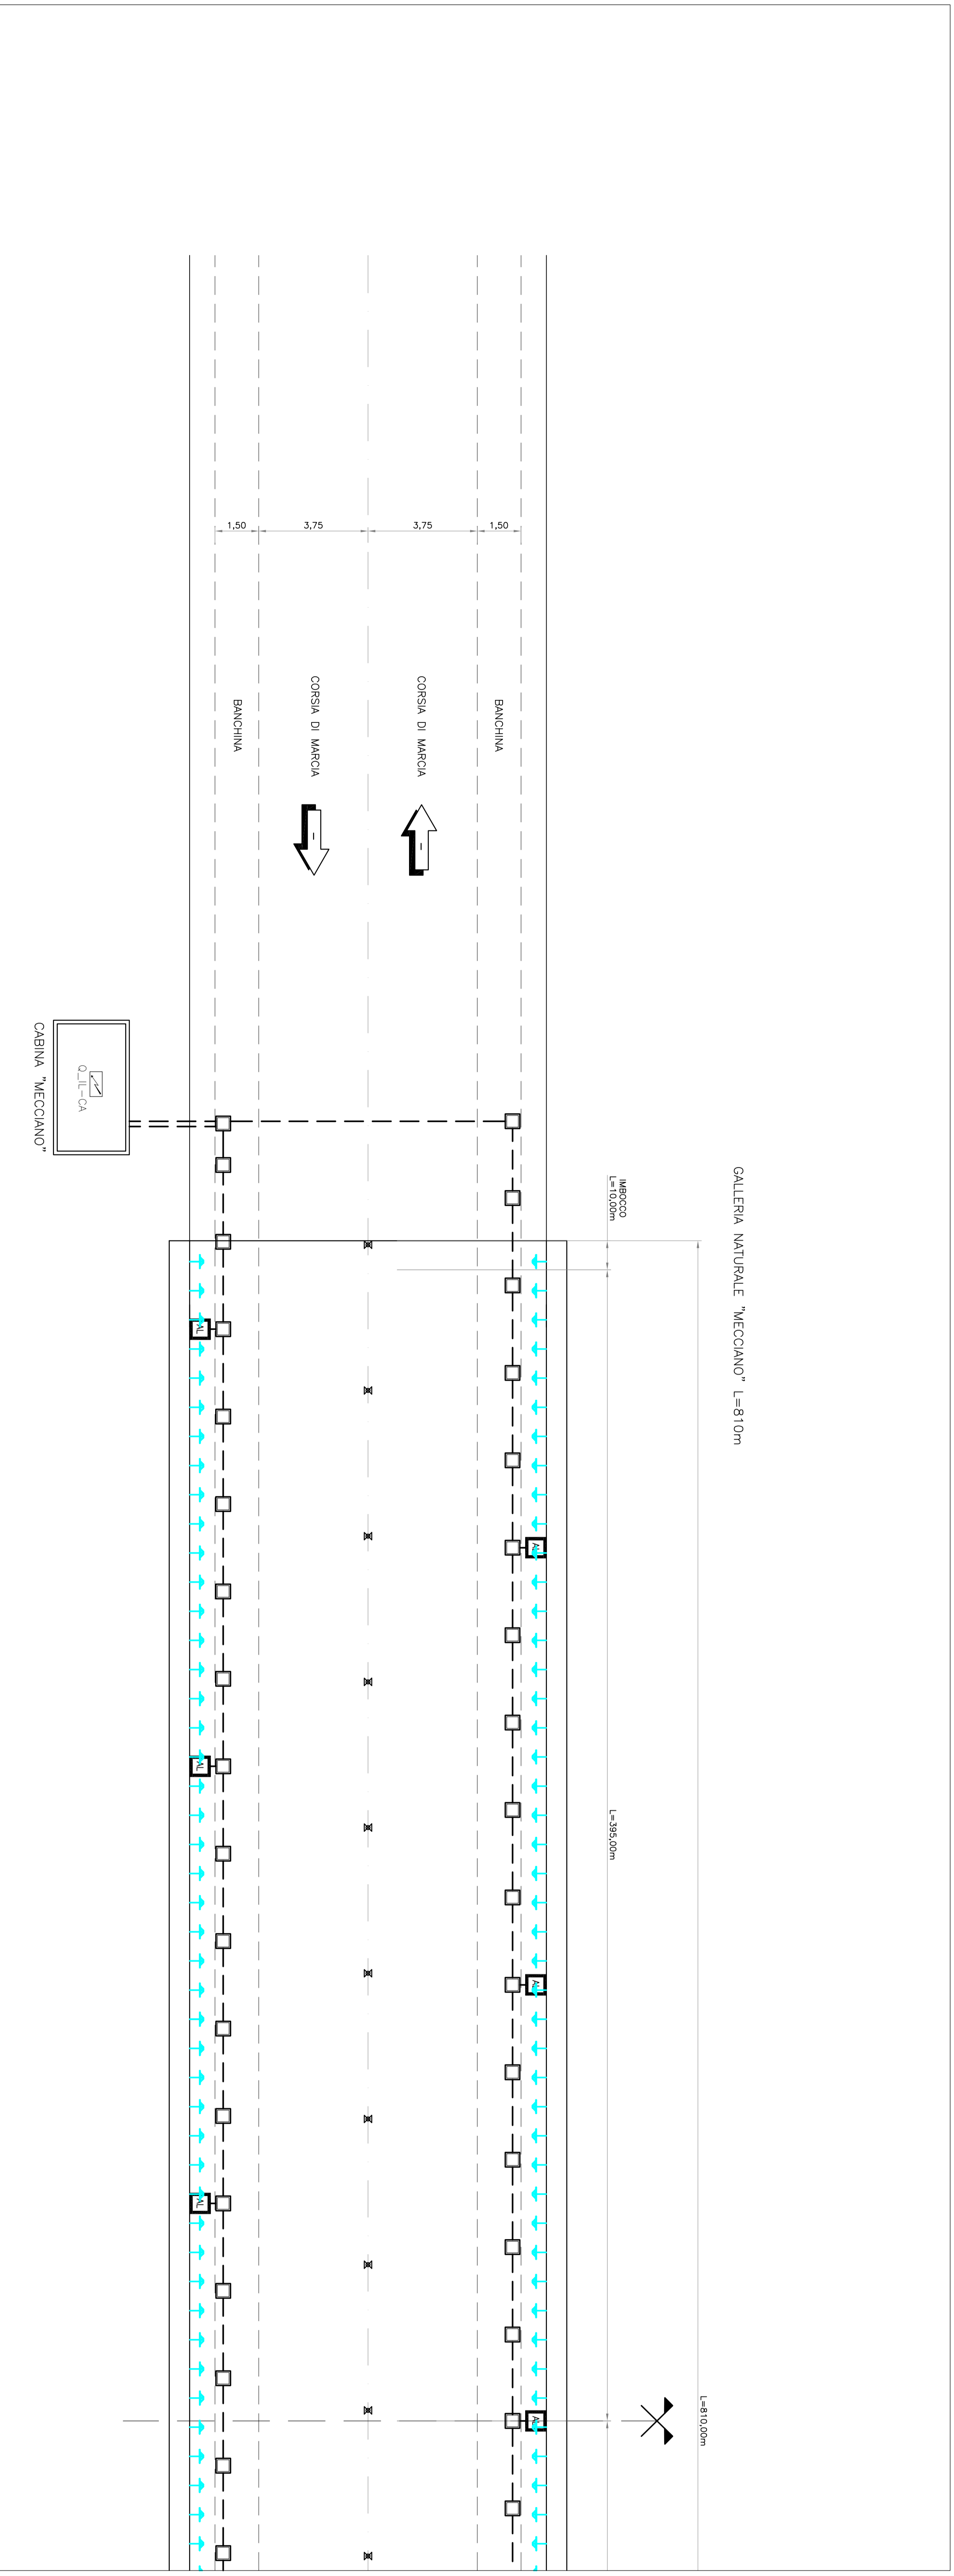

**ASSE VIARIO MARCHE-LUMBRIA
E QUADRILATERO DI PENETRAZIONE INTERNA**
MAXILOTTO 2

QUADRILATERO
Merchia Umbria B.p.a.


PROGETTO DEFINITIVO






11.2 - PEDIMONTANA DELLE MARCHE
3° stralzo funzionale: Caselimondo nord - Caselimondo sud
4° stralzo funzionale: Caselimondo sud - Innesso SS.77 a Nucera
Impianto di illuminazione Merchia
Impianto di illuminazione di evacuazione

Scala: F.1000/100
Data: Maggio 2017

Rev.	DATA	INSTRUZIONI	Rev.	DATA	INSTRUZIONI
A	Maggio 2017	Emisore per stralzo Umbroide	PROCON	M. Di Nino	S. Lupo
B					