
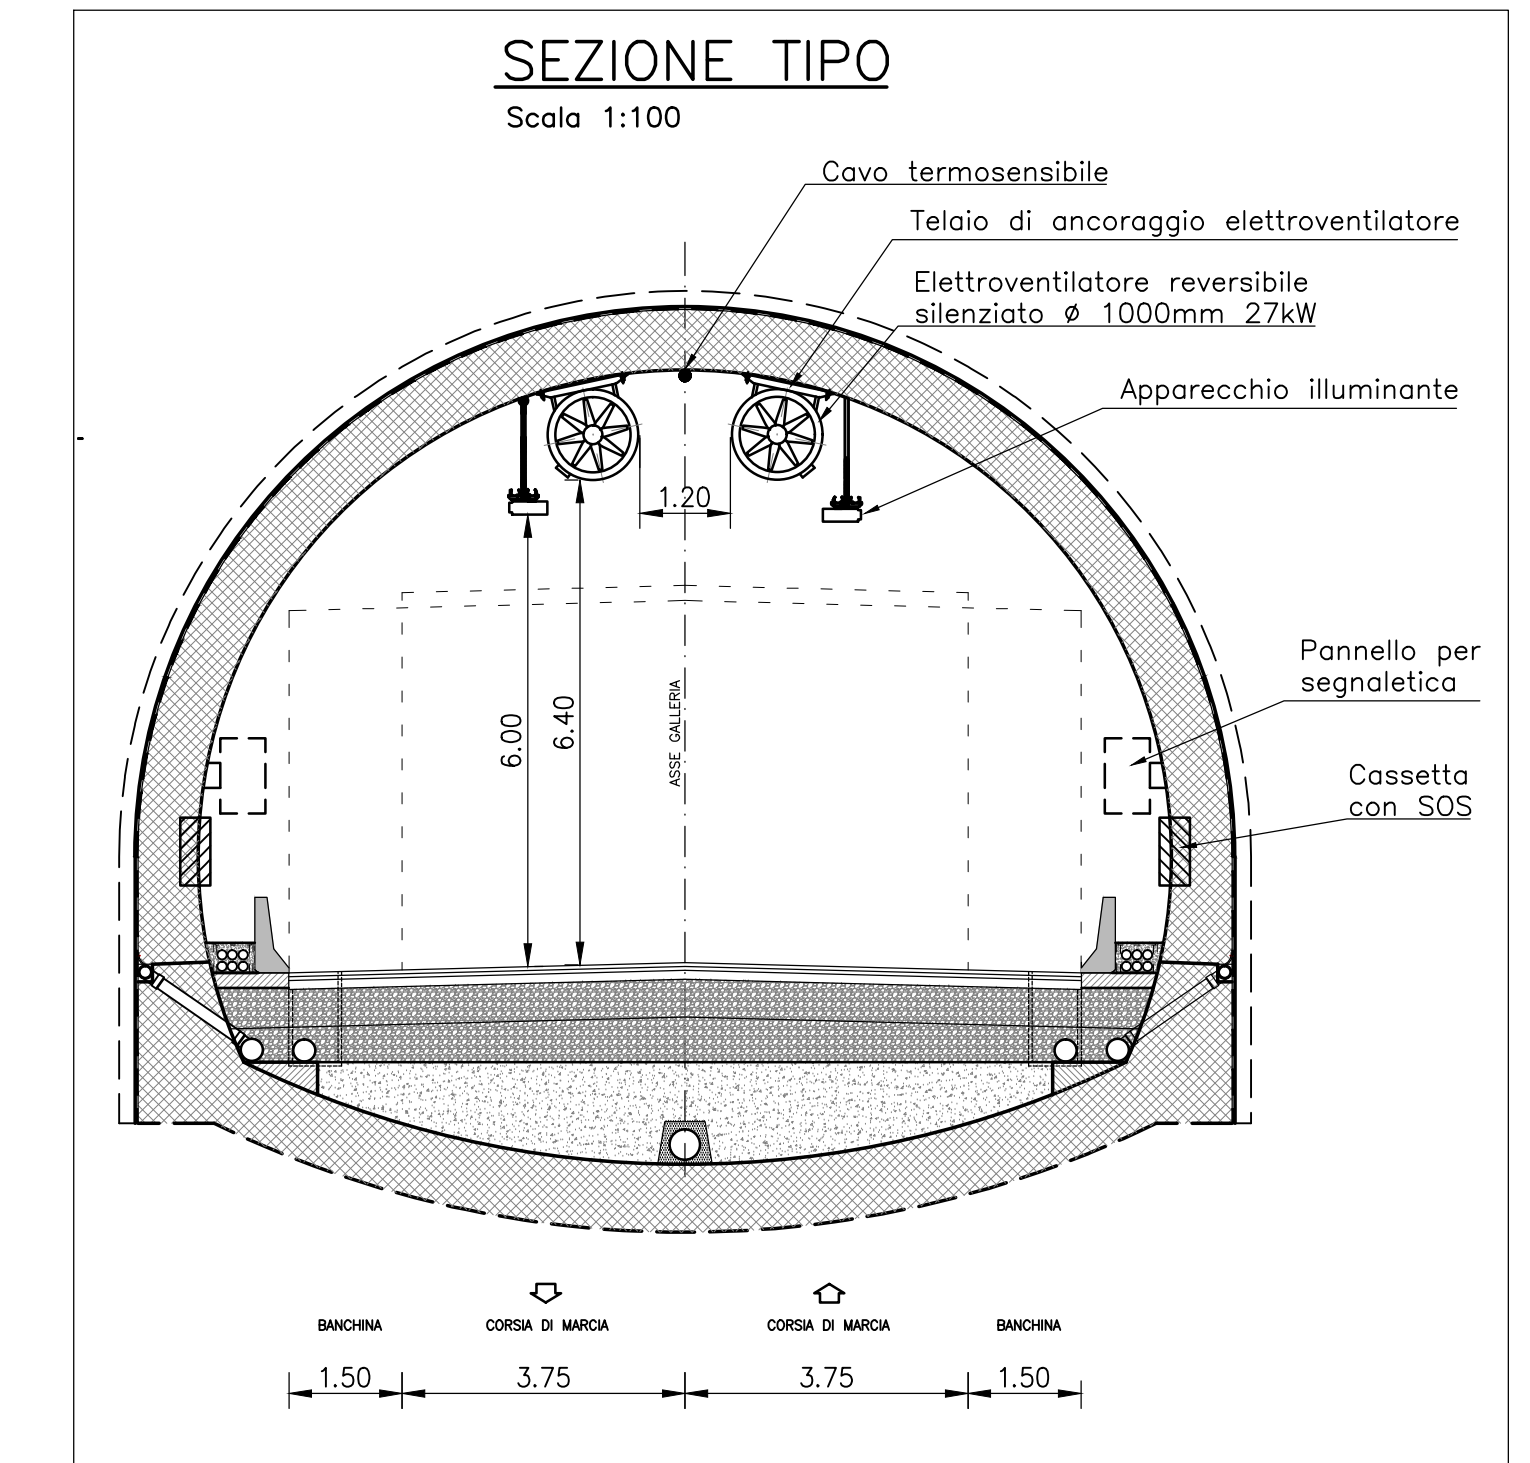


LEGENDA TRACCIATO	
---	LIMITI CARREGGiate
---	ASSE MEZZERIA GALLERIA
✕	SEMI-ETOMETRICHE

LEGENDA	
✕	Valvola di intercettazione
⊕	Idrante a muro uni 45 con manichetta e lancia alloggiato all'interno della colonnina sos e dotato di riduttore di pressione
⊕	Idrante soprassuolo uni 70 dotato di attacco autopompa VV.FF.
□	Locali tecnici a servizio della galleria
☀	Cartello di galleria
—	Sensore lineare di temperatura con fibra ottica per rivelazione incendi
—	Tubazione in polietilene ad alta densità per fluidi in pressione secondo norme UNI 7611 tipo 312, serie pn16 - Ø 160 mm

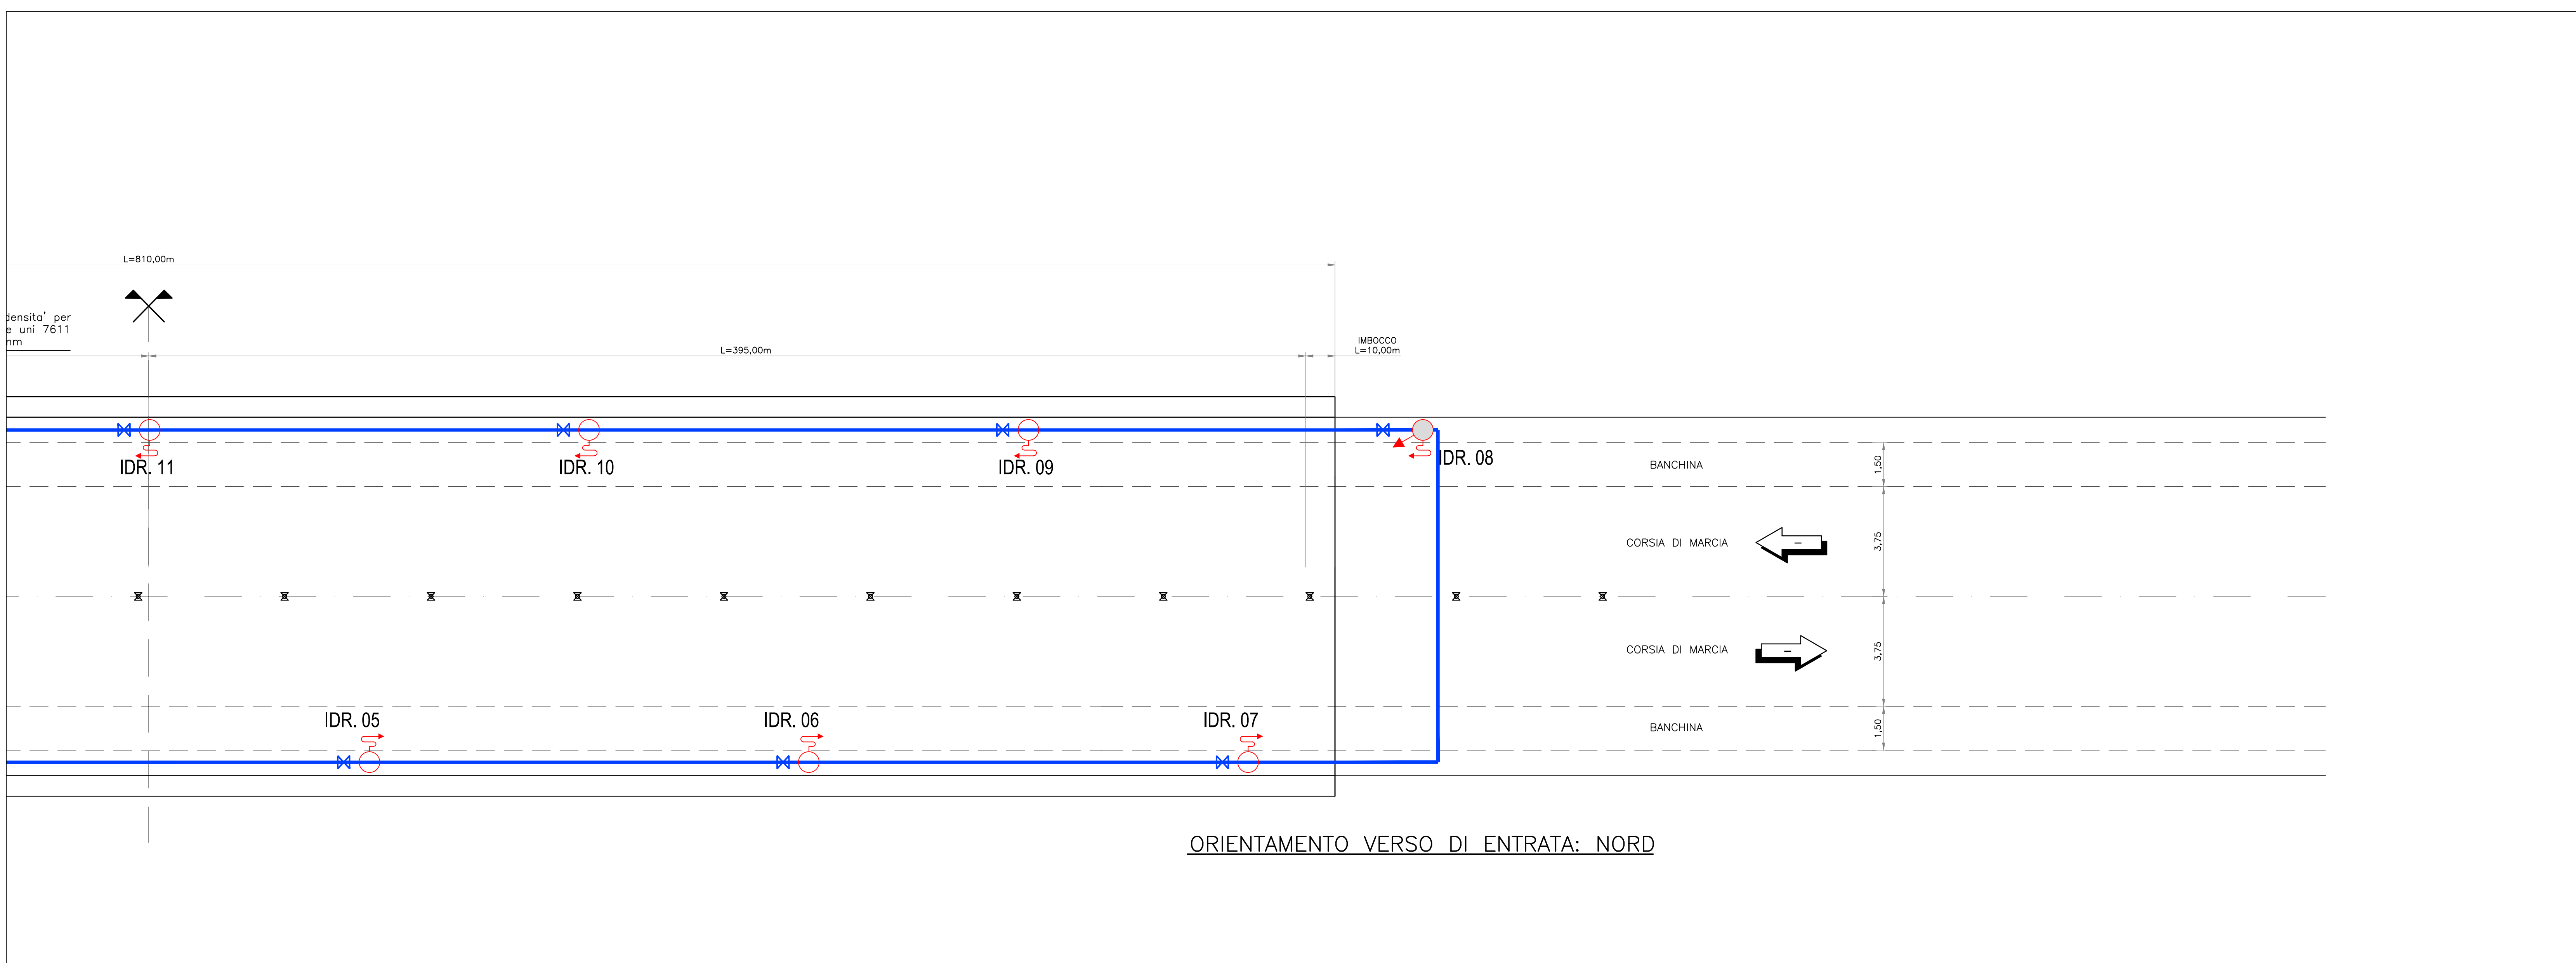

**ASSE VIARIO MARCHE-UMBRIA E QUADRILATERO DI PENETRAZIONE INTERNA MAXI LOTTO 2**

LAVORI DI COMPLETAMENTO DELLA DIRETTRICE PERUGIA ANCONA: SS. 318 DI "VALFABBRICA", TRATTO PIANELLO-VALFABBRICA

SS. 76 "VAL PESSINO", TRATTI FOSSATO VICO - CANCELLE E ALBACINA - SERRA SAN QUIRICO "PEDEMONTANA DELLE MARCHE", TRATTO FABRIANO-MUCCIA-SFERCIA.

**PROGETTO DEFINITIVO**

<b>CONTRAENTE GENERALE:</b> 	<b>Il responsabile del Contratto Generale:</b> Ing. Federico Montanari	<b>Il responsabile Integrazioni delle Proiezioni Specialistiche:</b> Ing. Salvatore Liso
---------------------------------	---	---

**RESPONSABILE DELLA PROGETTAZIONE:**  
Prof. Ing. Antonio Grimaldi  
GEOLOGO  
Dott. Geol. Fabrizio Pontoni  
COORDINATORE DELLA SICUREZZA IN FASI DI PROGETTAZIONE:  
Ing. Michele Curiale

**IL RESPONSABILE DEL PROCEDIMENTO:**  
Ing. Giulio Petizzelli

**2.1.2 - PEDEMONTANA DELLE MARCHE**  
3° stralcio funzionale: Castelfraimondo nord - Castelfraimondo sud  
4° stralcio funzionale: Castelfraimondo sud - innesto S.S.77 a Muccia  
IMPIANTI TECNOLOGICI  
Impianti galleria naturale Mecciano  
Impianto di ventilazione e rilevazione incendio

SCALA:  
1:1000/100

DATA:  
Maggio 2017

REV.	DATA	DESCRIZIONE	Redatto	Controllo	Approvato
A	Maggio 2017	Emissione per stralcio funzionale	PROGN	M. De Iorio	S. Liso
B					
C					