TAPPO DI CHIUSURA TERMORESTRINGENTE PER TUBO DI PROTEZIONE

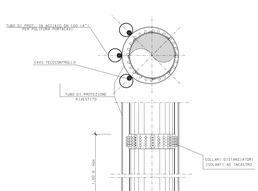

SEZ. A-B scala 1: 200

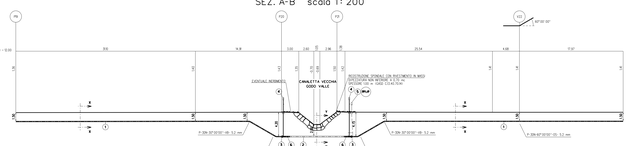
P8
P9
P10
P11
0 +0.00
9.15
9.15
2.00
2.00
2.00