




TAPPO DI CHIUSURA TERMORESTRINGENTE
PER TUBO DI PROTEZIONE

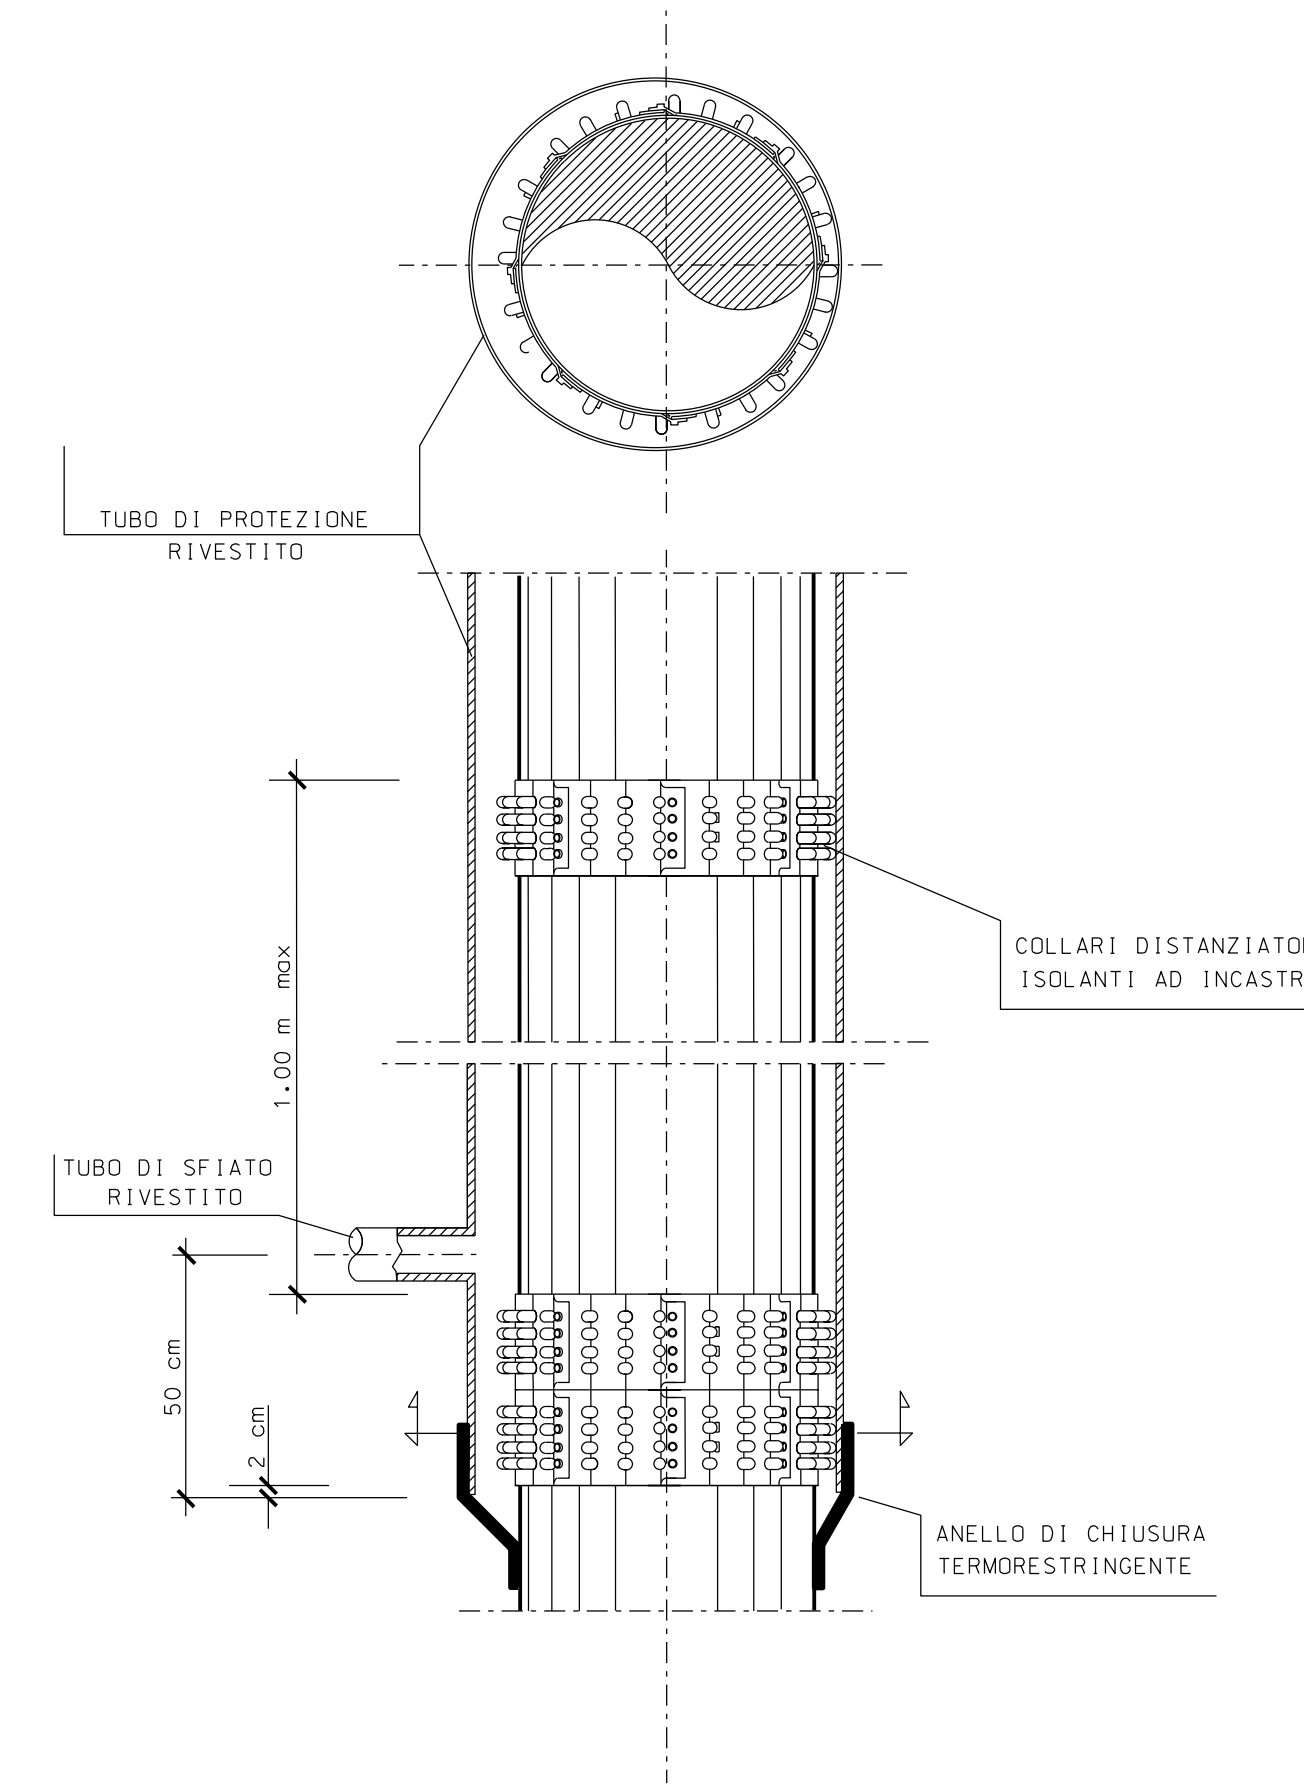


SEZ. A-B scala 1: 200

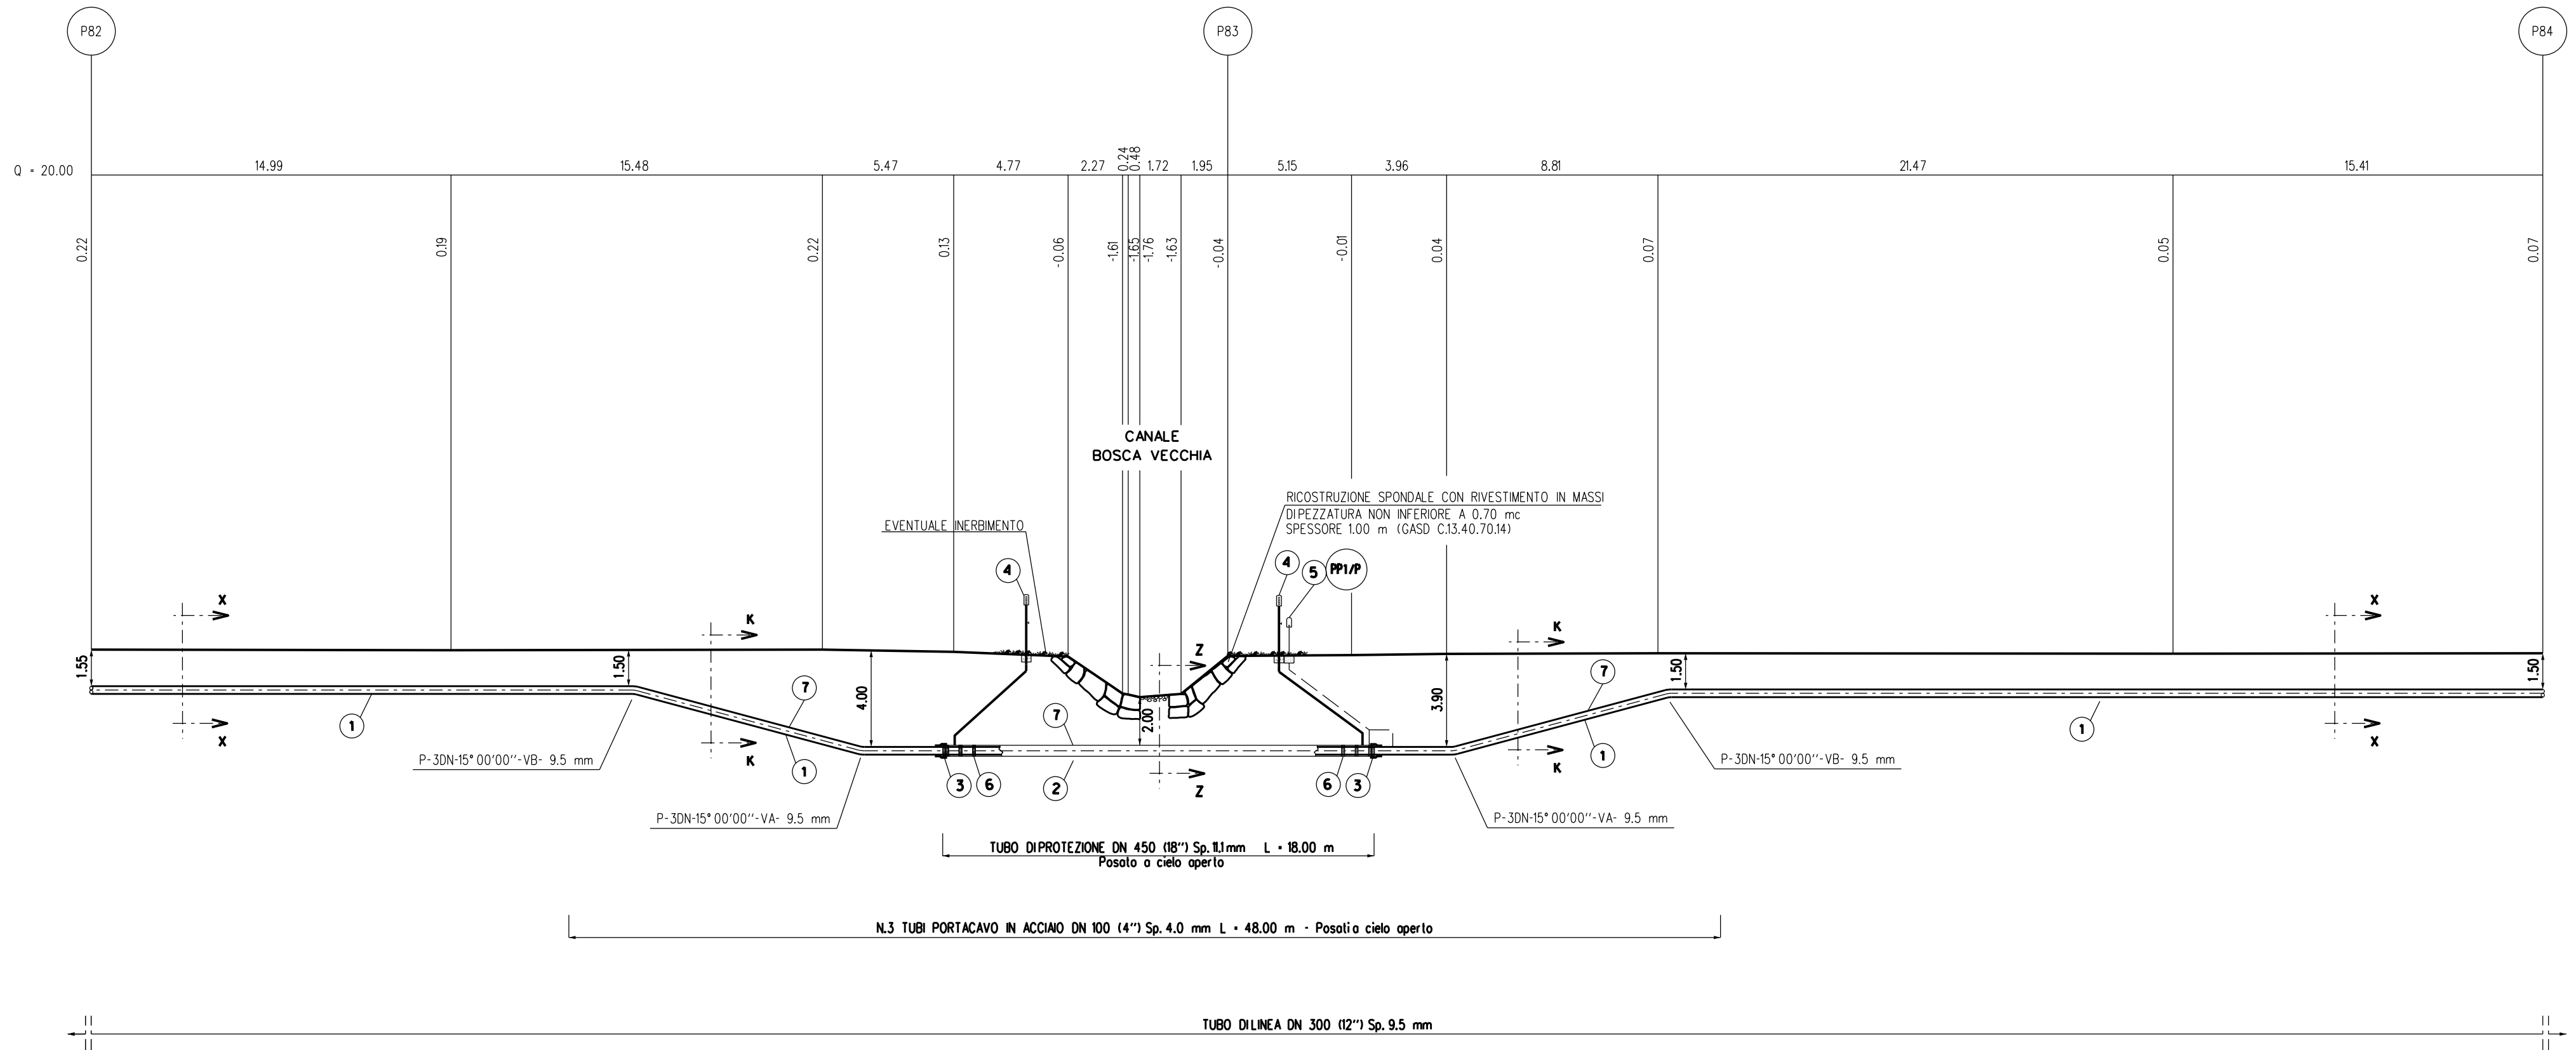

SEZIONE X-X

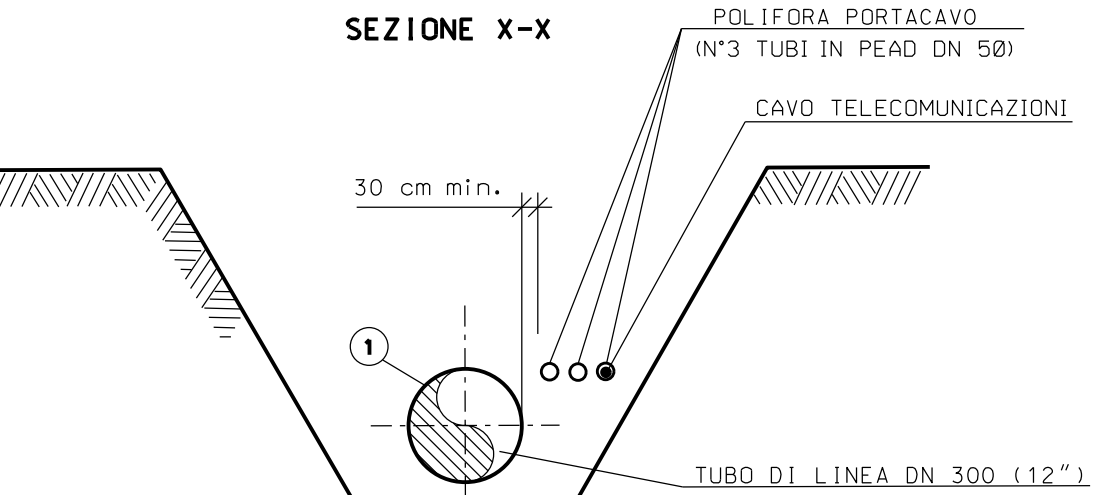

SEZIONE K-K

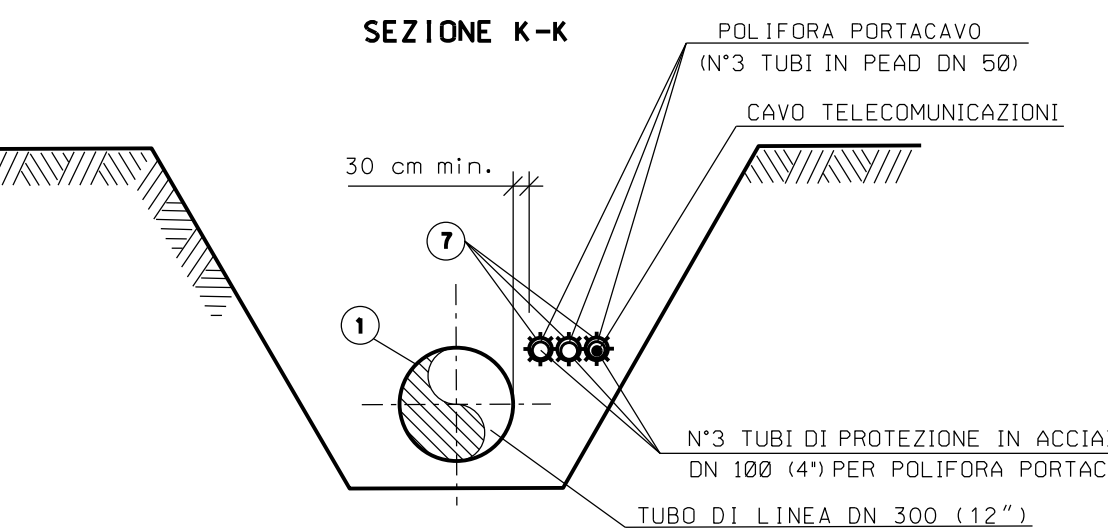

SEZIONE Z-Z



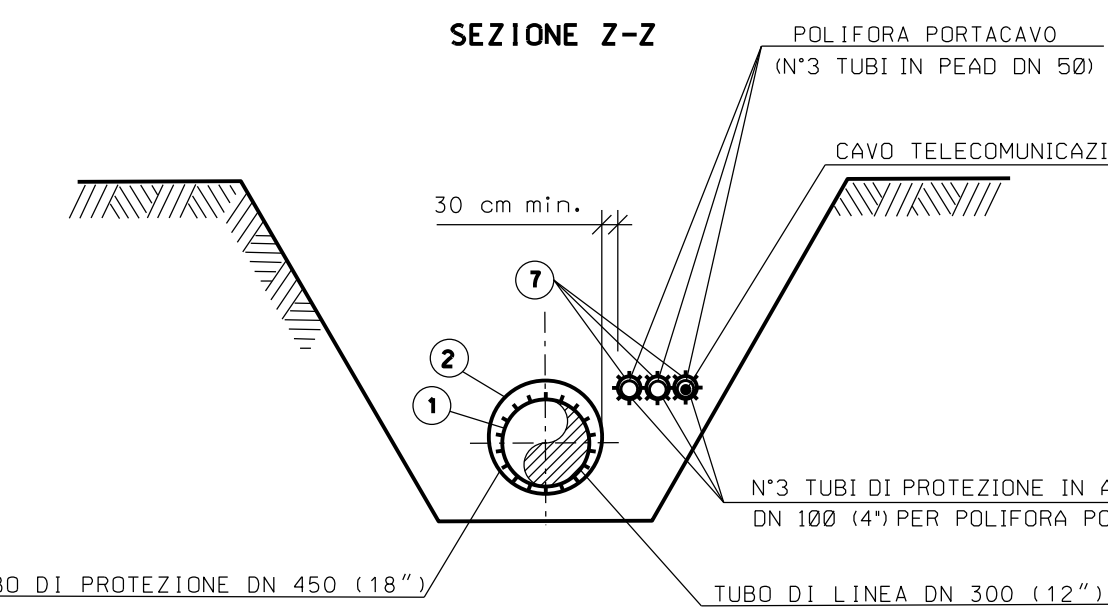


TABELLA DELLE ANNOTAZIONI

- 1 Tubo di Acciaio grado EN L360 NB/MB (API-X52 RR) DN 300 (12") Sp. 9.5 mm costruito secondo tab. GASD A.01.01.3 rivestimento in Polietilene Sp. 2.5 mm
- 2 Tubo di protezione in Acciaio grado EN L415 NB/MB (API-5L-X60) DN 450 (18") Sp. 11mm costruito secondo tab. GASD A.01.04.01
- 3 Anello di chiusura termorestringente DN 300 (12") x DN 450 (18") costruito secondo tab. GASD A.09.02.10
- 4 Apparecchiatura di sfilato e presa di segnalazione fuga gas Tipo2 costruito secondo tab. GASD A.09.06.02 Tubo di sfilato in Fe 33 UNI 7287/74 DN 80 (3") Sp. 2.9 mm costruito secondo tab. GASD A.01.03.01
- 5 Punto di misura P.E. a cassetta piantona secondo Tab. GASD A.07.01.05
- 6 Distanziatori isolanti a collare con fissaggio ad incastro secondo Tab. GASD A.09.01.06 tubo di linea DN 300 (12") onelli
- 7 Tubo portacavo in Acciaio DN 100 (4") Sp. 4.0 mm

PRIMA DELL'ESECUZIONE DEI LAVORI DOVRANNO ESSERE CONSULTATI GLI ENTI INTERESSATI PER ACCERTARE L'ESISTENZA ED EVENTUALMENTE L'UBICAZIONE DI SERVIZI NEL SOTTOSUOLO.

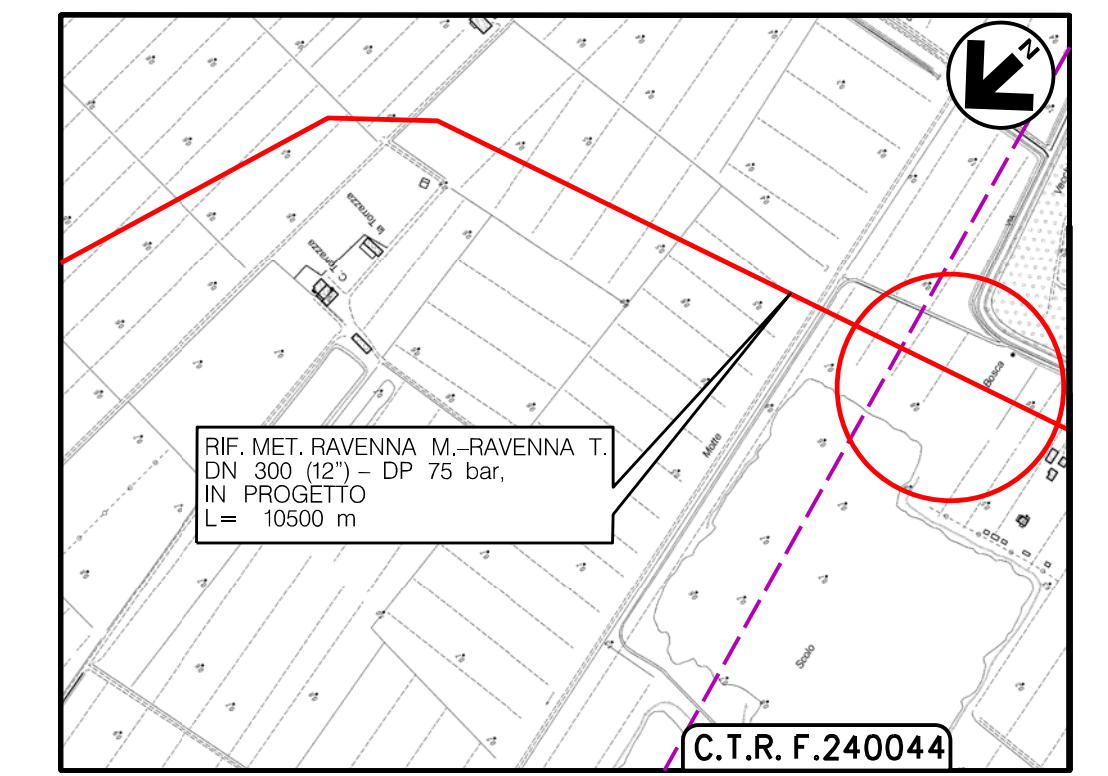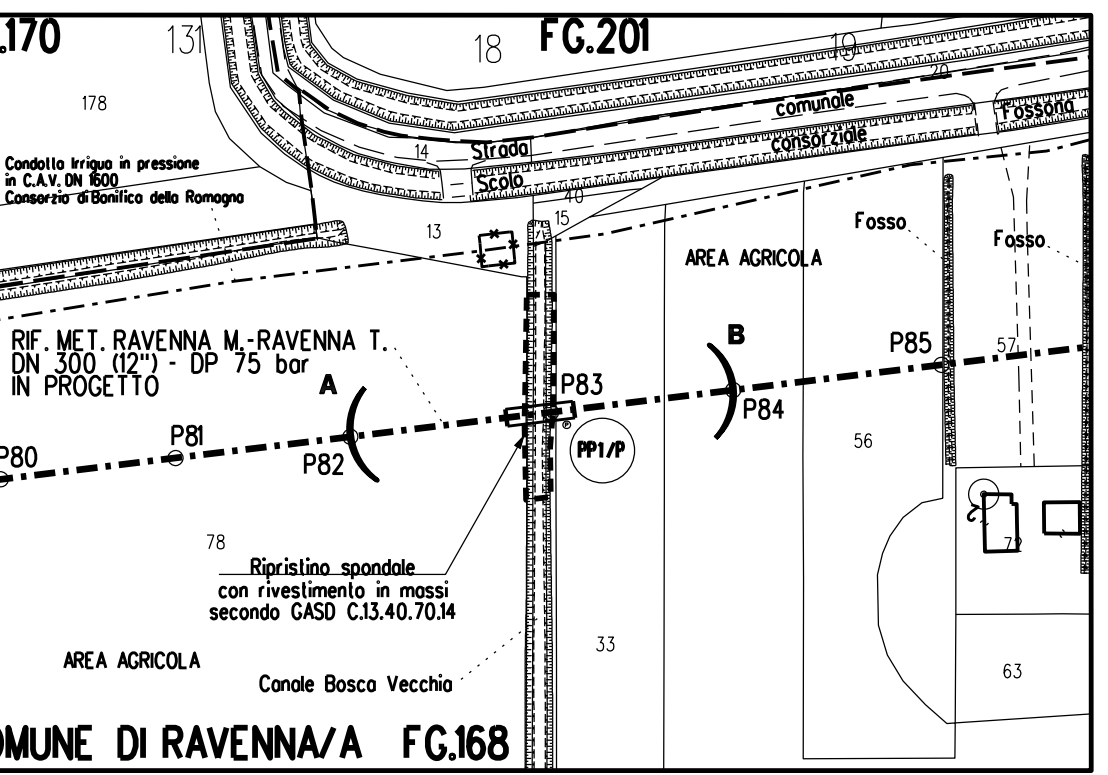

COROGRAFIA 1:10000
Foglio: C.T.R. - 240044



1	15/06/18	EMISSIONE PER APPALTO	FAMULARI	SANTI	LUMINARI
0	08/06/18	EMISSIONE PER PERMESSI	FAMULARI	URBINELLI	LUMINARI
INDICE	DATA	R E V I S I O N I	DISEGN.	CONTR.	APPROV.
Proprietario	snam	Progettista	COMIS	DISEGNO	AT-20369-06
Melanodotto:	RIF. MET. RAVENNA M.-RAVENNA T. DN 300 (12") - DP 75 bar	REVISIONE	1	COMMESSA	NR/17135/R-L01
		COD. TEC.	20369	SCALA	1:200
					sostituisce il
					sostituito dal

ATTRaversamento CANALE BOSCA VECCHIA