

LEGENDA

SIMBOLOGIA CARTOGRAFICA


- Metanodo in progetto
- Manodotto in esercizio
- Manodotto da potenziare e ricostruire
- Manodotto in progetto
- Area impiantistica-terminale in progetto
- Area impiantistica-terminale esistente
- Strada di accesso all'impianto
- Adattamento strade esistenti
- Altre condotte d'aria
- Altre manodotti in progetto
- Galles, Tunnel, MGA, Minidomus, Rete, Boring e TOS
- Impianti linea in progetto
- Impianti linea su rete in esercizio
- Impianti linea da potenziare e ricostruire
- Depositi/impianti
- Strada di accesso provvisoria
- Limite sovrapposizione fogli
- Integratori planimetrie disposte
- Integratori planimetrie esistenti

SIMBOLOGIA MECCANICA

- Punto di innestazione di linea (P.I.L.)
- Punto di innestazione di derivazione semplice (P.I.D.S.)
- Punto di innestazione di derivazione semplice con stacco da linea (P.I.D.S.S.)
- Punto di innestazione con diramazione (P.I.D.A.)
- Punto di accoppiamento diretto terminale (P.S.E.T.)
- Stazione predefinita per lancio e movimento PDS
- Impianto di distribuzione/gestione della pressione

SIMBOLOGIA RIF. MET. RAVENNA MARE - RAVENNA TERRA

- Tratto DN 300 (D7) - DP 75 bar in progetto, L=19500 m
- Tratto DN 600 (D17) - DP 75 bar in progetto, L=16075 m

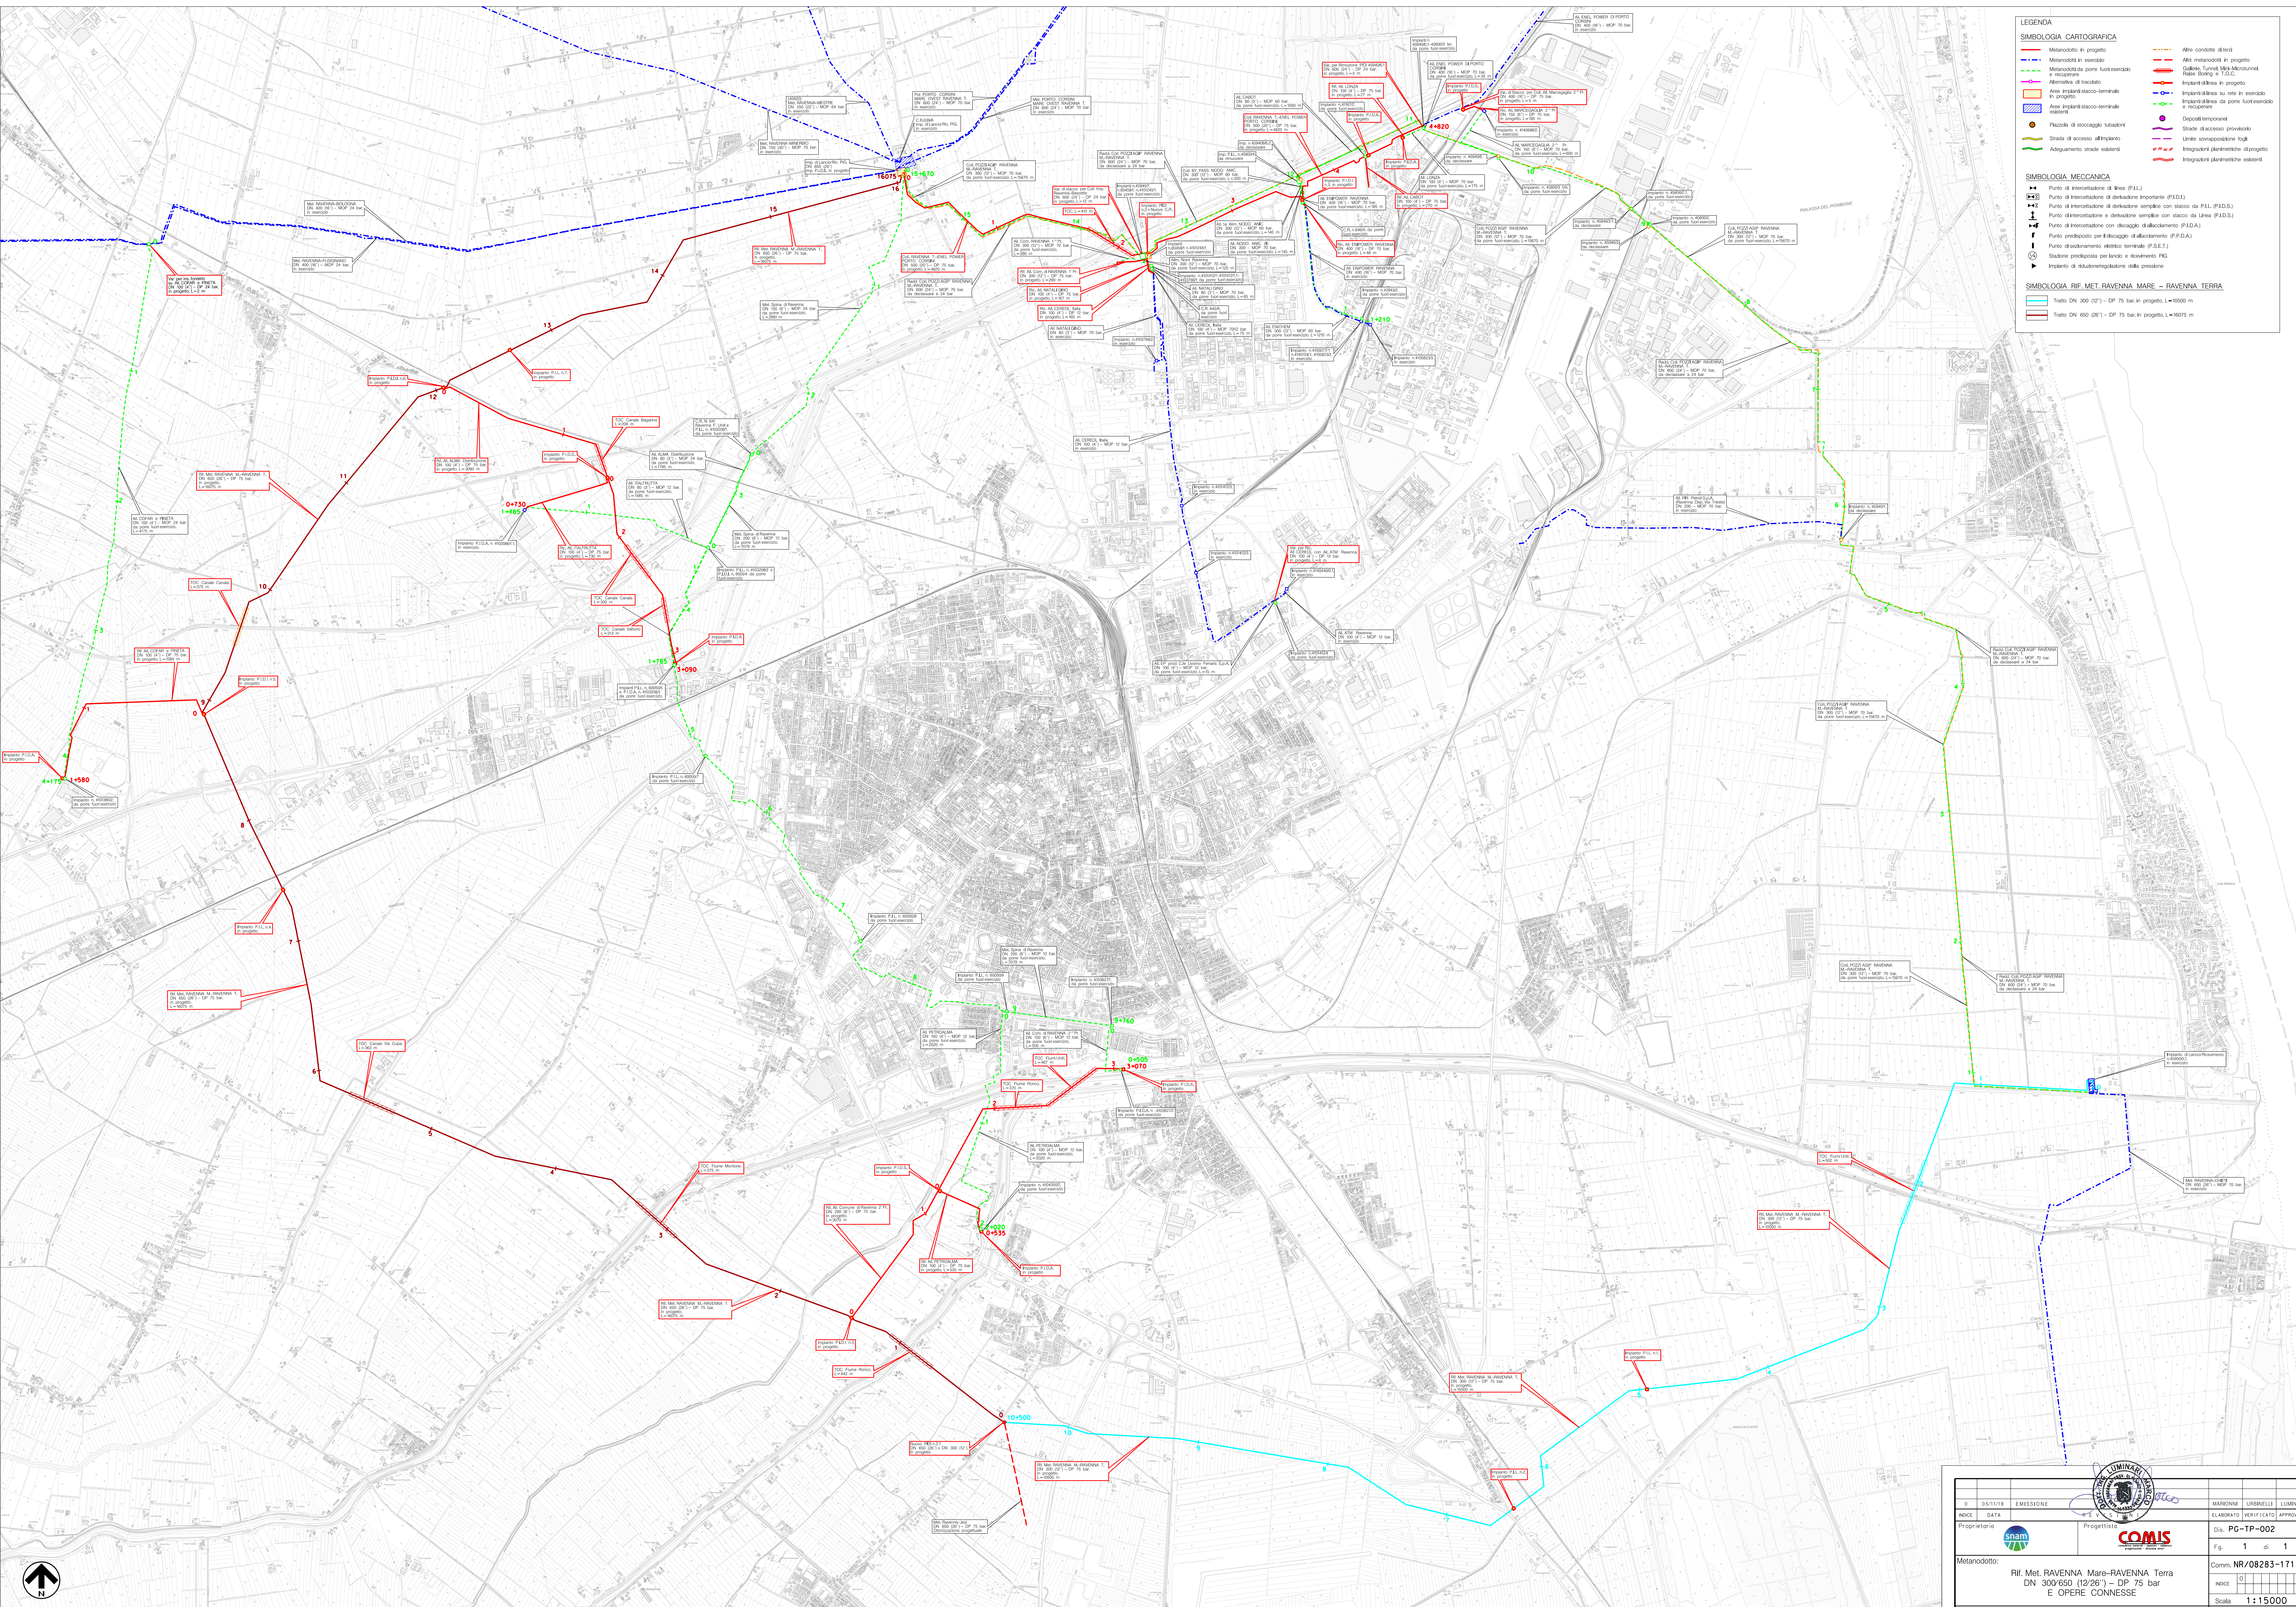

SS1/18	EMISSIONE		MARCONI	URBINELLI	LUMINARI
ARCE	DATA	Proprietario	Progettista	ELABORATO	VERIFICATO
				Dlg. PG-TP-002	
Manodotto:		Rif. Met. RAVENNA Mare - RAVENNA Terra DN 300 (D7) - DP 75 bar E OPERE CONNESSE		Fp. 1 di 1 Comm. NR/08283-17135 Scale: 1:15000	
TRACCIATO DI PROGETTO CON OTTIMIZZAZIONI PROGETTUALI					