


Particolare allaccio tubazioni

Particolare allaccio serbatoio di accumulo

Particolare allaccio pontile

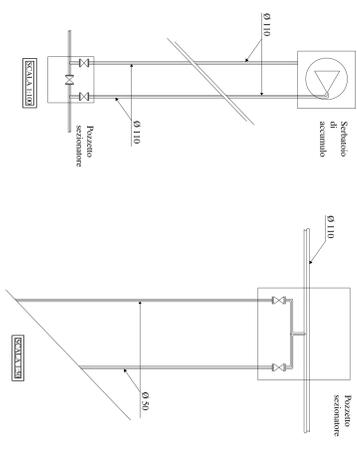

- Colonna distribuzione
- Rete acquedotto
- ▭ Pozzetto acquedotto
- Rete fognaria
- ▭ Pozzetto fognaria
- Tubazione di mandata all'impianto di sollevamento
- Tubazione di derivazione da acquedotto comunale

- Impianto di aspirazione e svuotamento acque reflue
- Vasca di raccolta acque di sentina (vasca con svuotamento programmato e convezionamento con ditta specializzata)
- Vasca di raccolta olii esausti (vasca con svuotamento programmato e convezionamento con ditta specializzata)

Tubazioni acquedotto PeAD PN10 1.185,00 m
Tubazioni fogna PeAD PN10 650,00 m

COMUNE DI BORDIGHERA
 PROVINCIA DI IMPERIA



PORTO DI S. AMPREGGIO S.R.L.

REALIZZAZIONE DI APPORTO TURISTICO PER NAUTICA DA DIPORTO IN AMPLIAMENTO DELL'ESISTENTE PORTO DI BORDIGHERA

TAVOLE **1** EMISSIONE **1** P.L. ANIMETRIA SOTTOSERVIZI -ACQUEDOTTO / FOGNATURA- SCALA 1:500

OTTOBRE 2018

<p>Ing. Giovanni Rodolfo PIAZZA CANTIERI - 46100 S. CECILIA TEL. 0522/261111 - FAX 0522/261112 E-MAIL: g.rodolfo@rodolfo.it</p>	<p>Studio Albano Architeti VIA S. PIETRO 10 - 46100 S. CECILIA TEL. 0522/261111 - FAX 0522/261112 E-MAIL: studio@albano.it</p>	<p>Ing. Stefano Puppo STUDIO ASSOCIATO TUMALDO VIA S. PIETRO 10 - 46100 S. CECILIA TEL. 0522/261111 - FAX 0522/261112 E-MAIL: studio@tumaldo.it</p>
<p>Coordinatore P.L. ANIMETRIA SOTTOSERVIZI -ACQUEDOTTO / FOGNATURA-</p>	