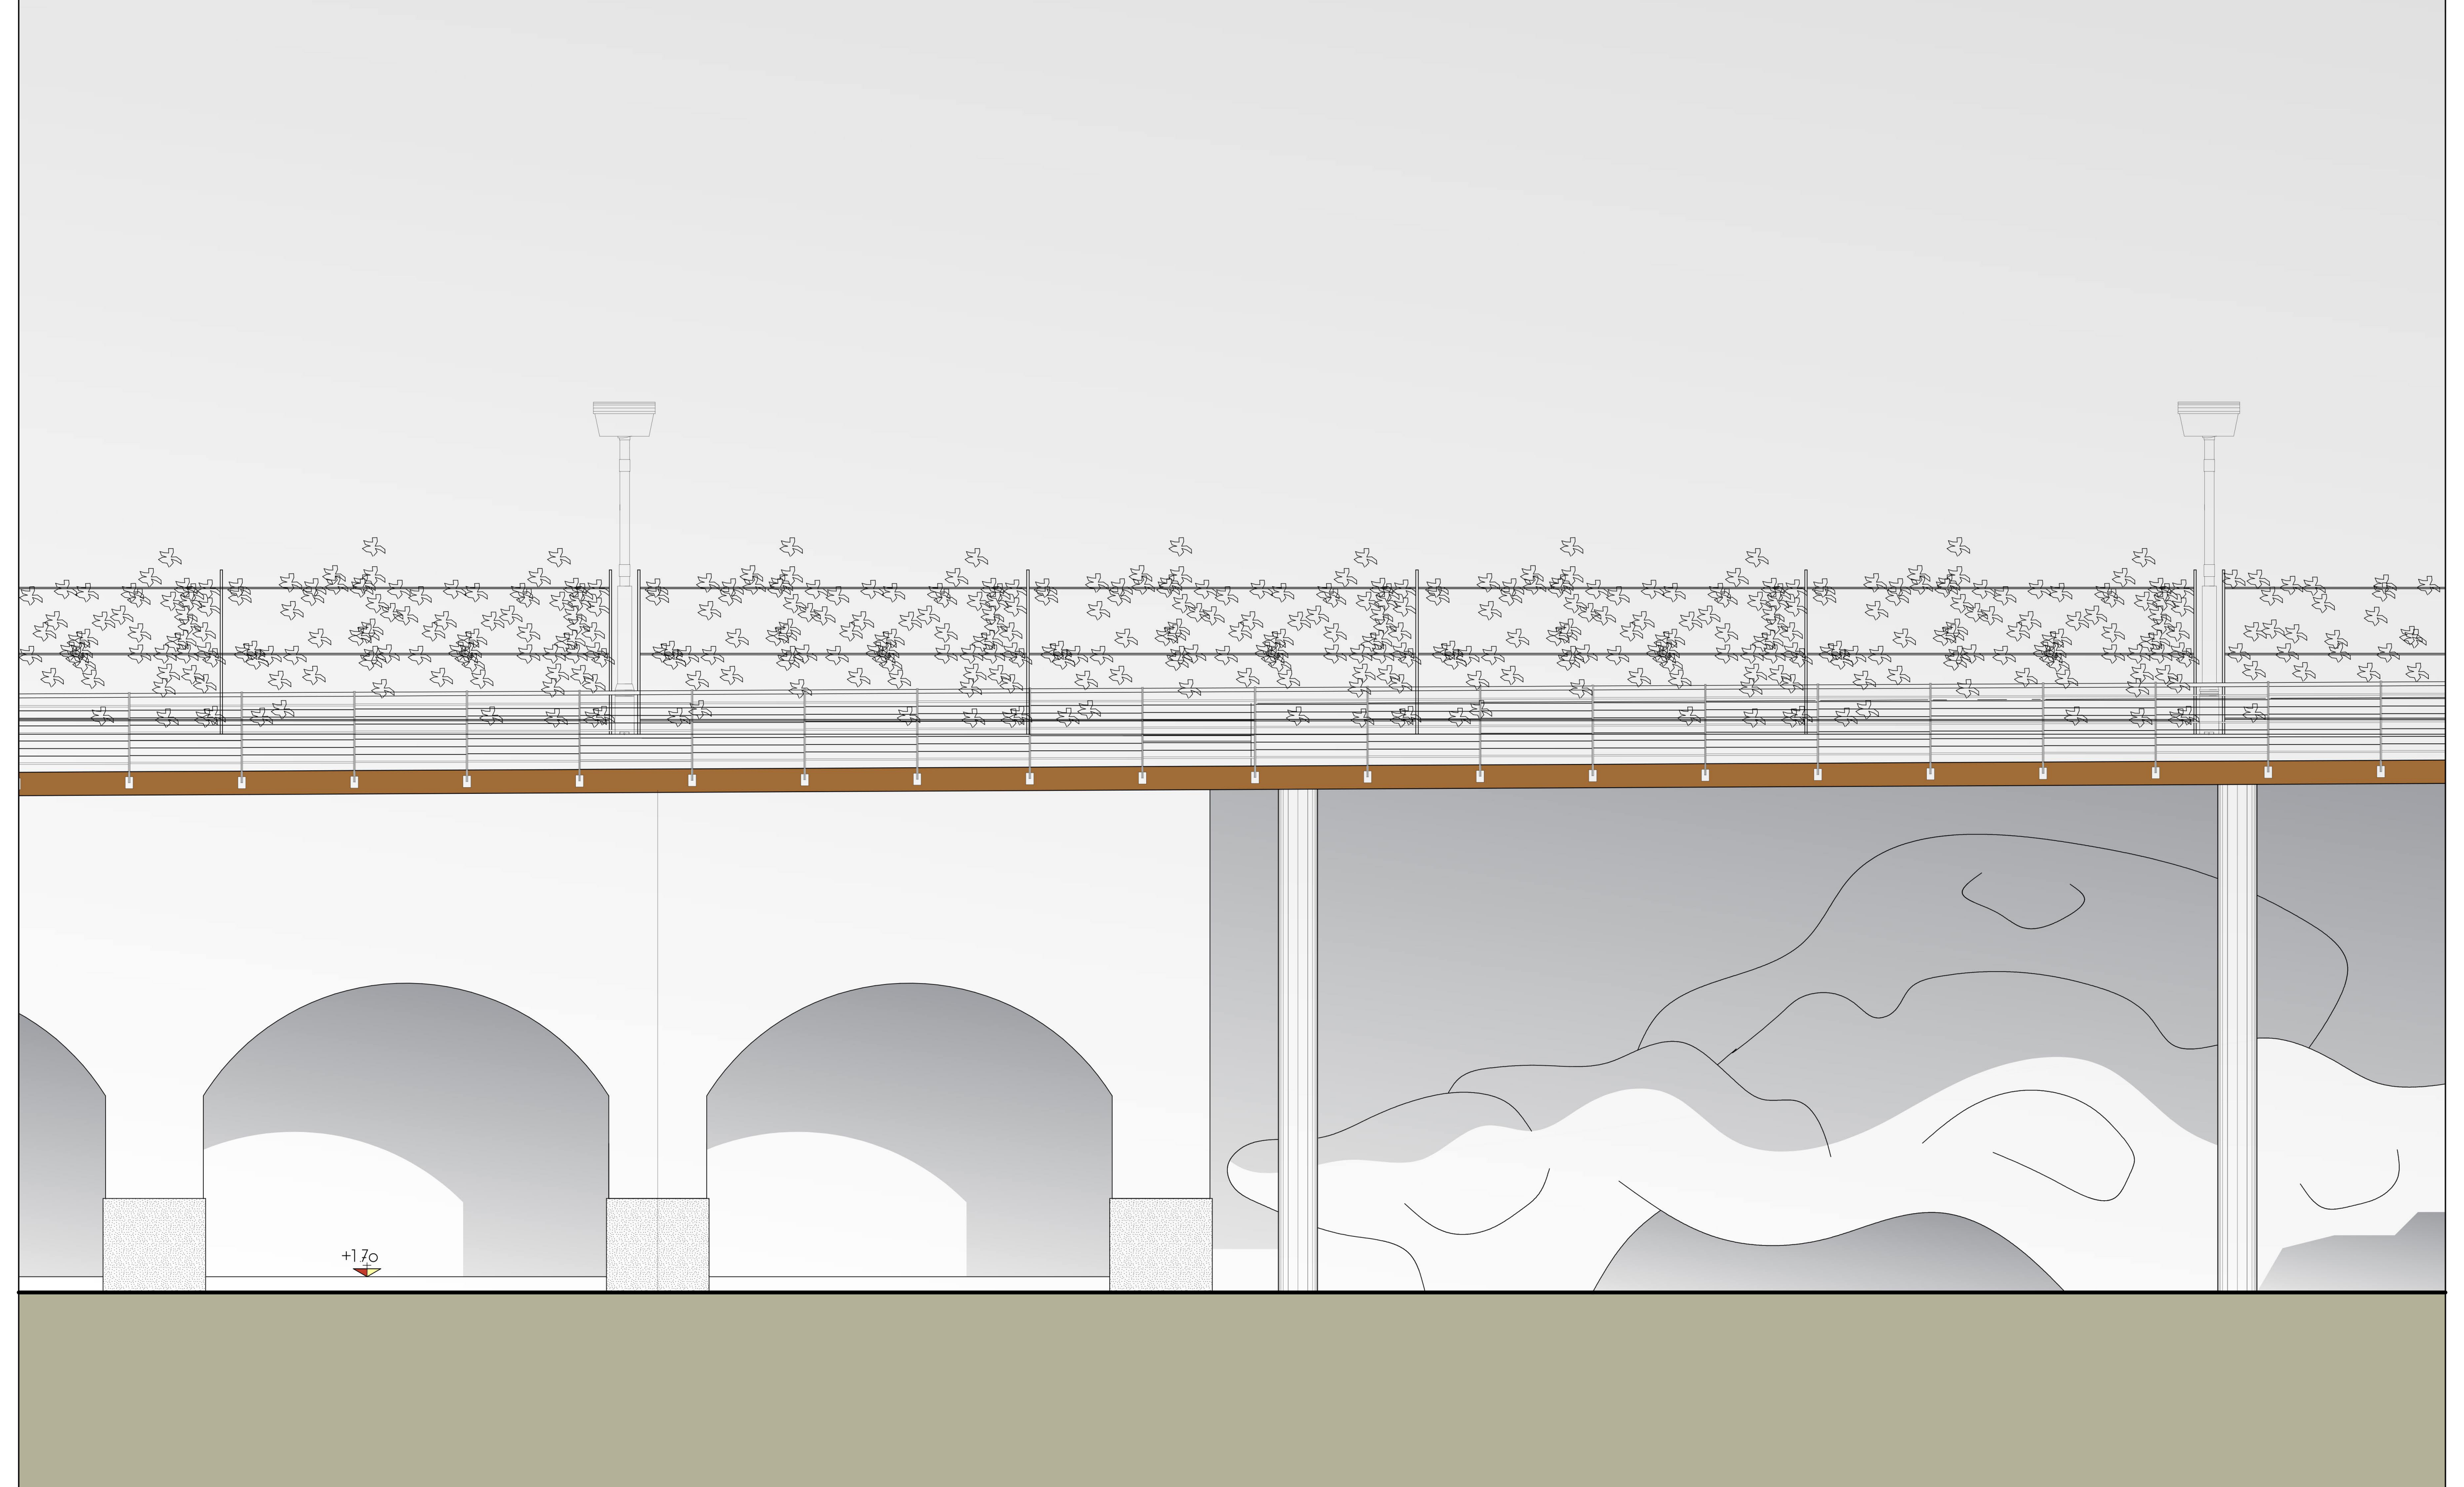

DETTAGLIO PROSPETTO FRONTE MARE DELLA NUOVA VIABILITA' CARRABILE E PEDONALE

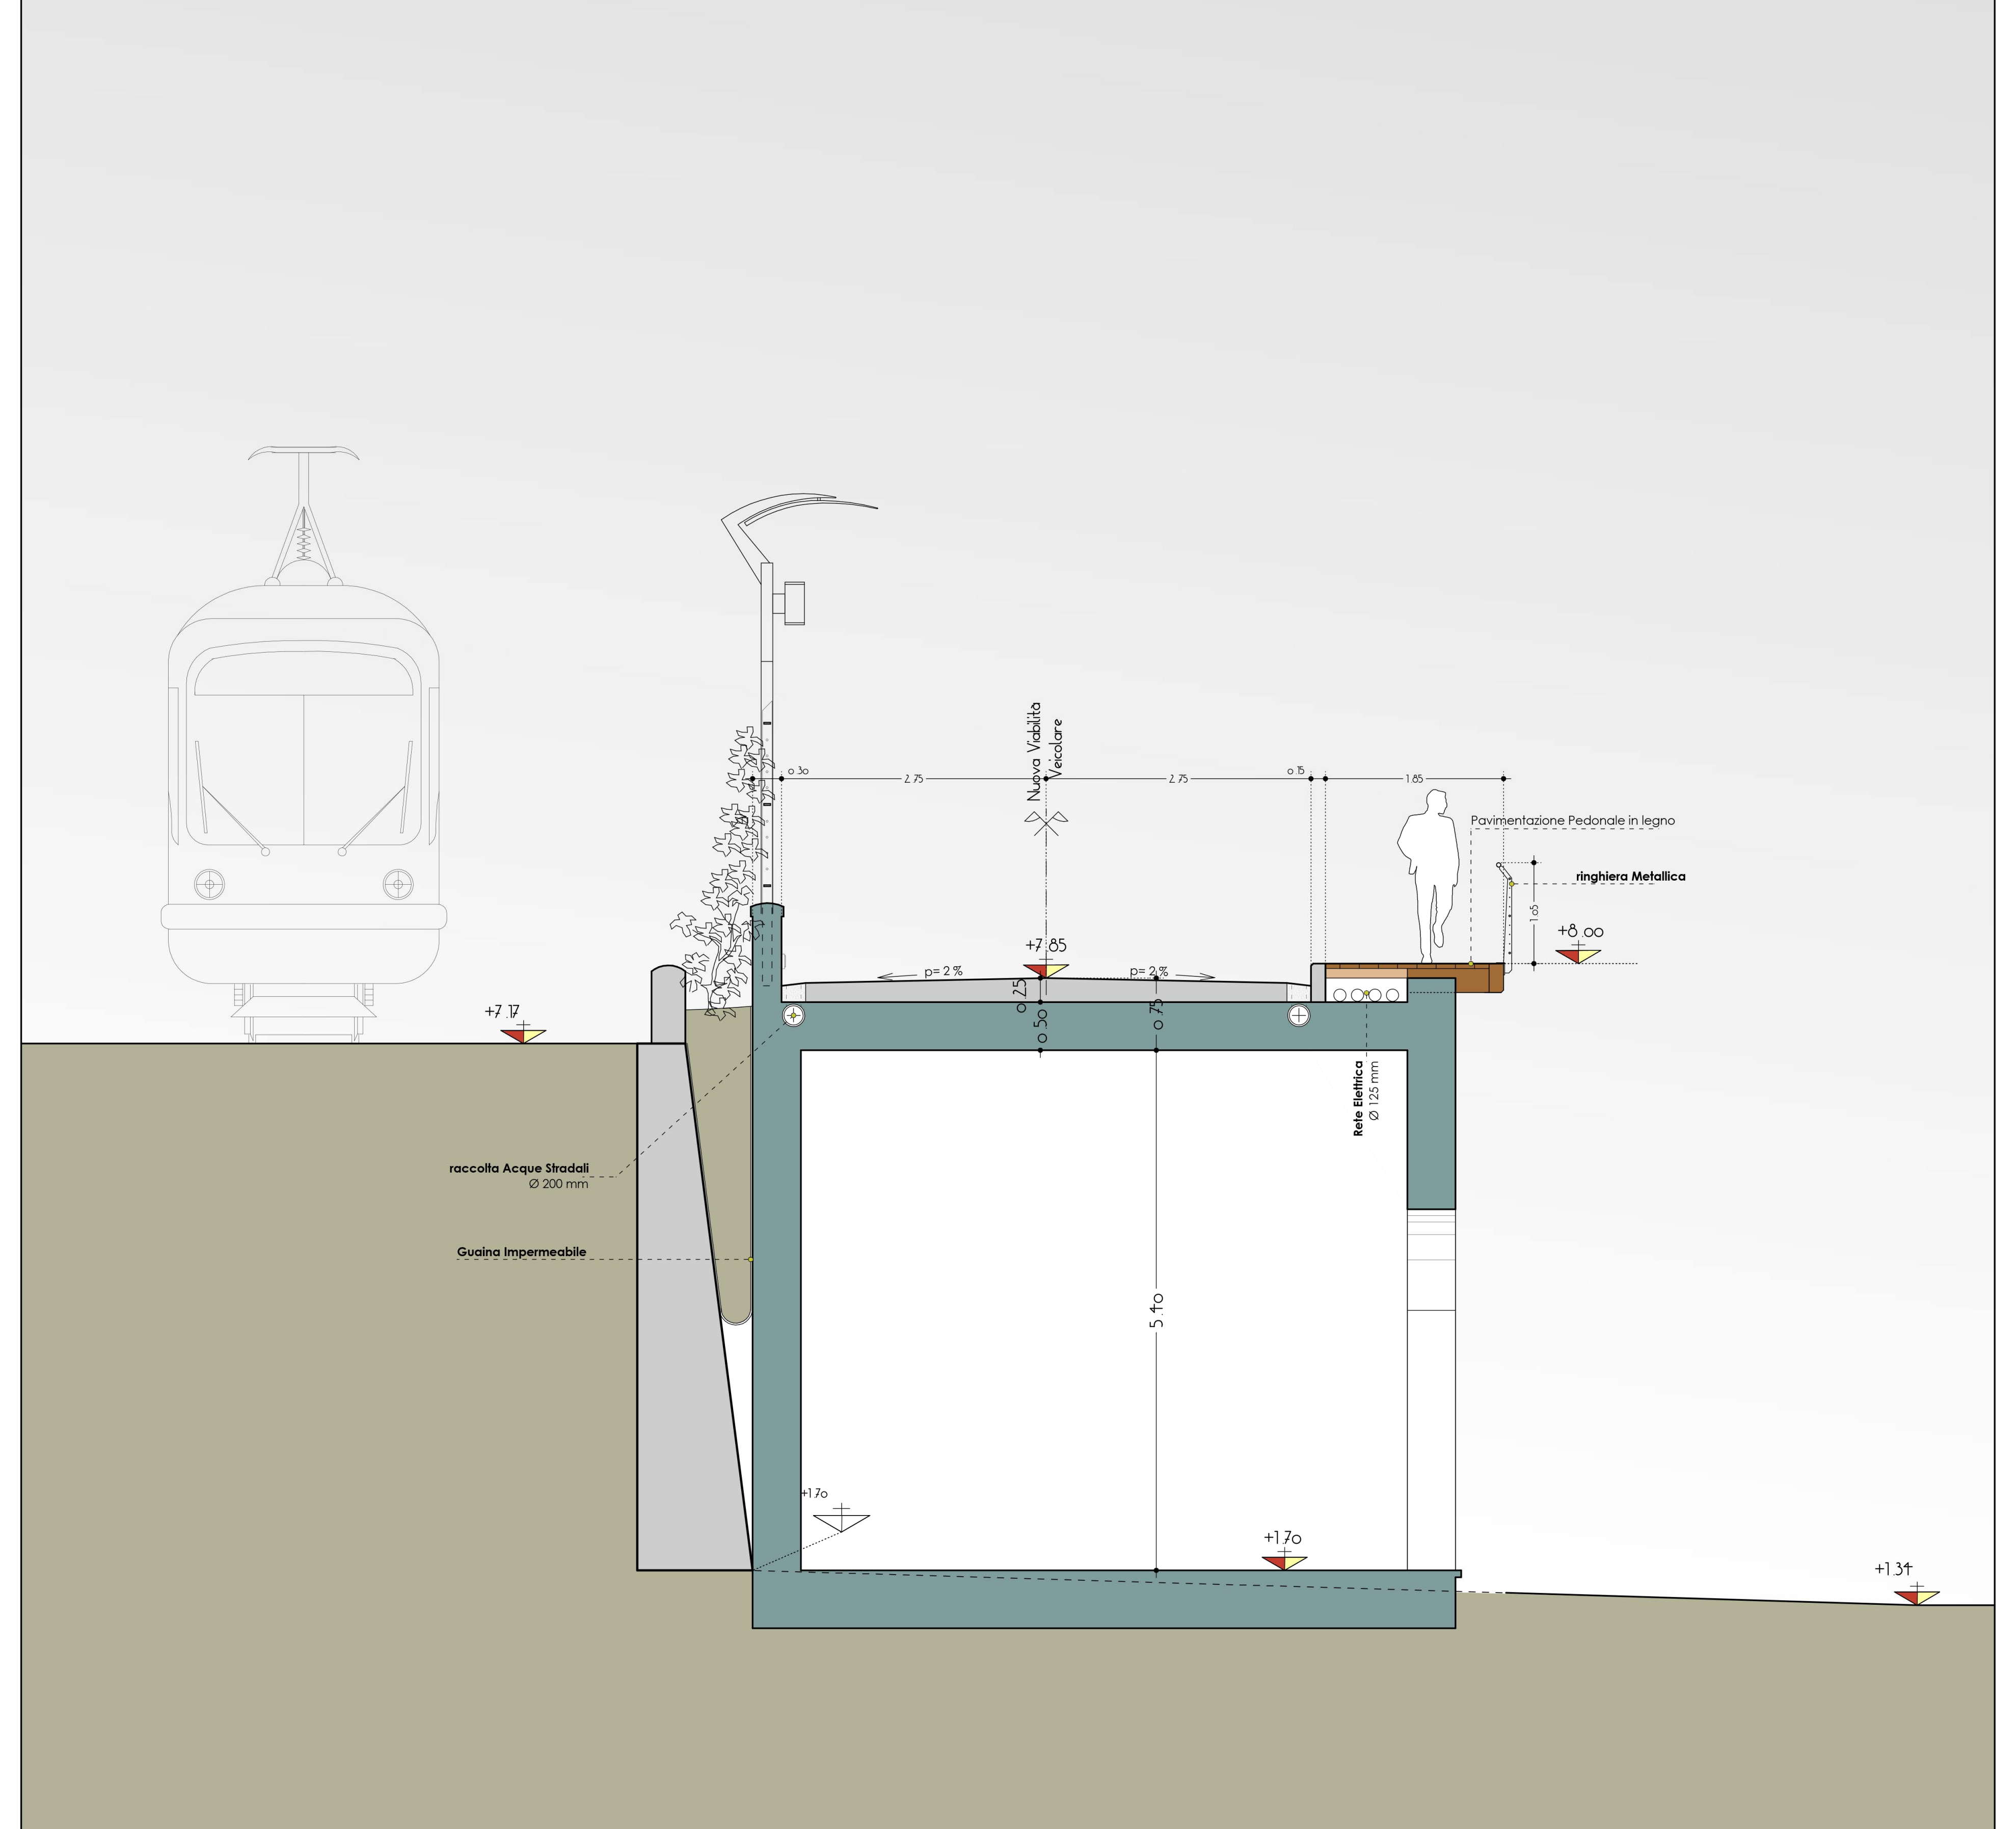
Nuova Viabilità Veicolare
0.30
2.75
2.75
0.15
1.85
Pavimentazione Pedonale in legno
ringhiera Metallica
1.05
+8.00
+7.85
+7.17
p= 2 %
p= 2 %
0.25
0.50
0.75
Rete Elettrica
Ø 125 mm
raccolta Acque Stradali
Ø 200 mm
Guaina Impermeabile
5.40
+1.70
+1.70
+1.34

DETTAGLIO SEZIONE NUOVA VIABILITA' CARRABILE E PEDONALE

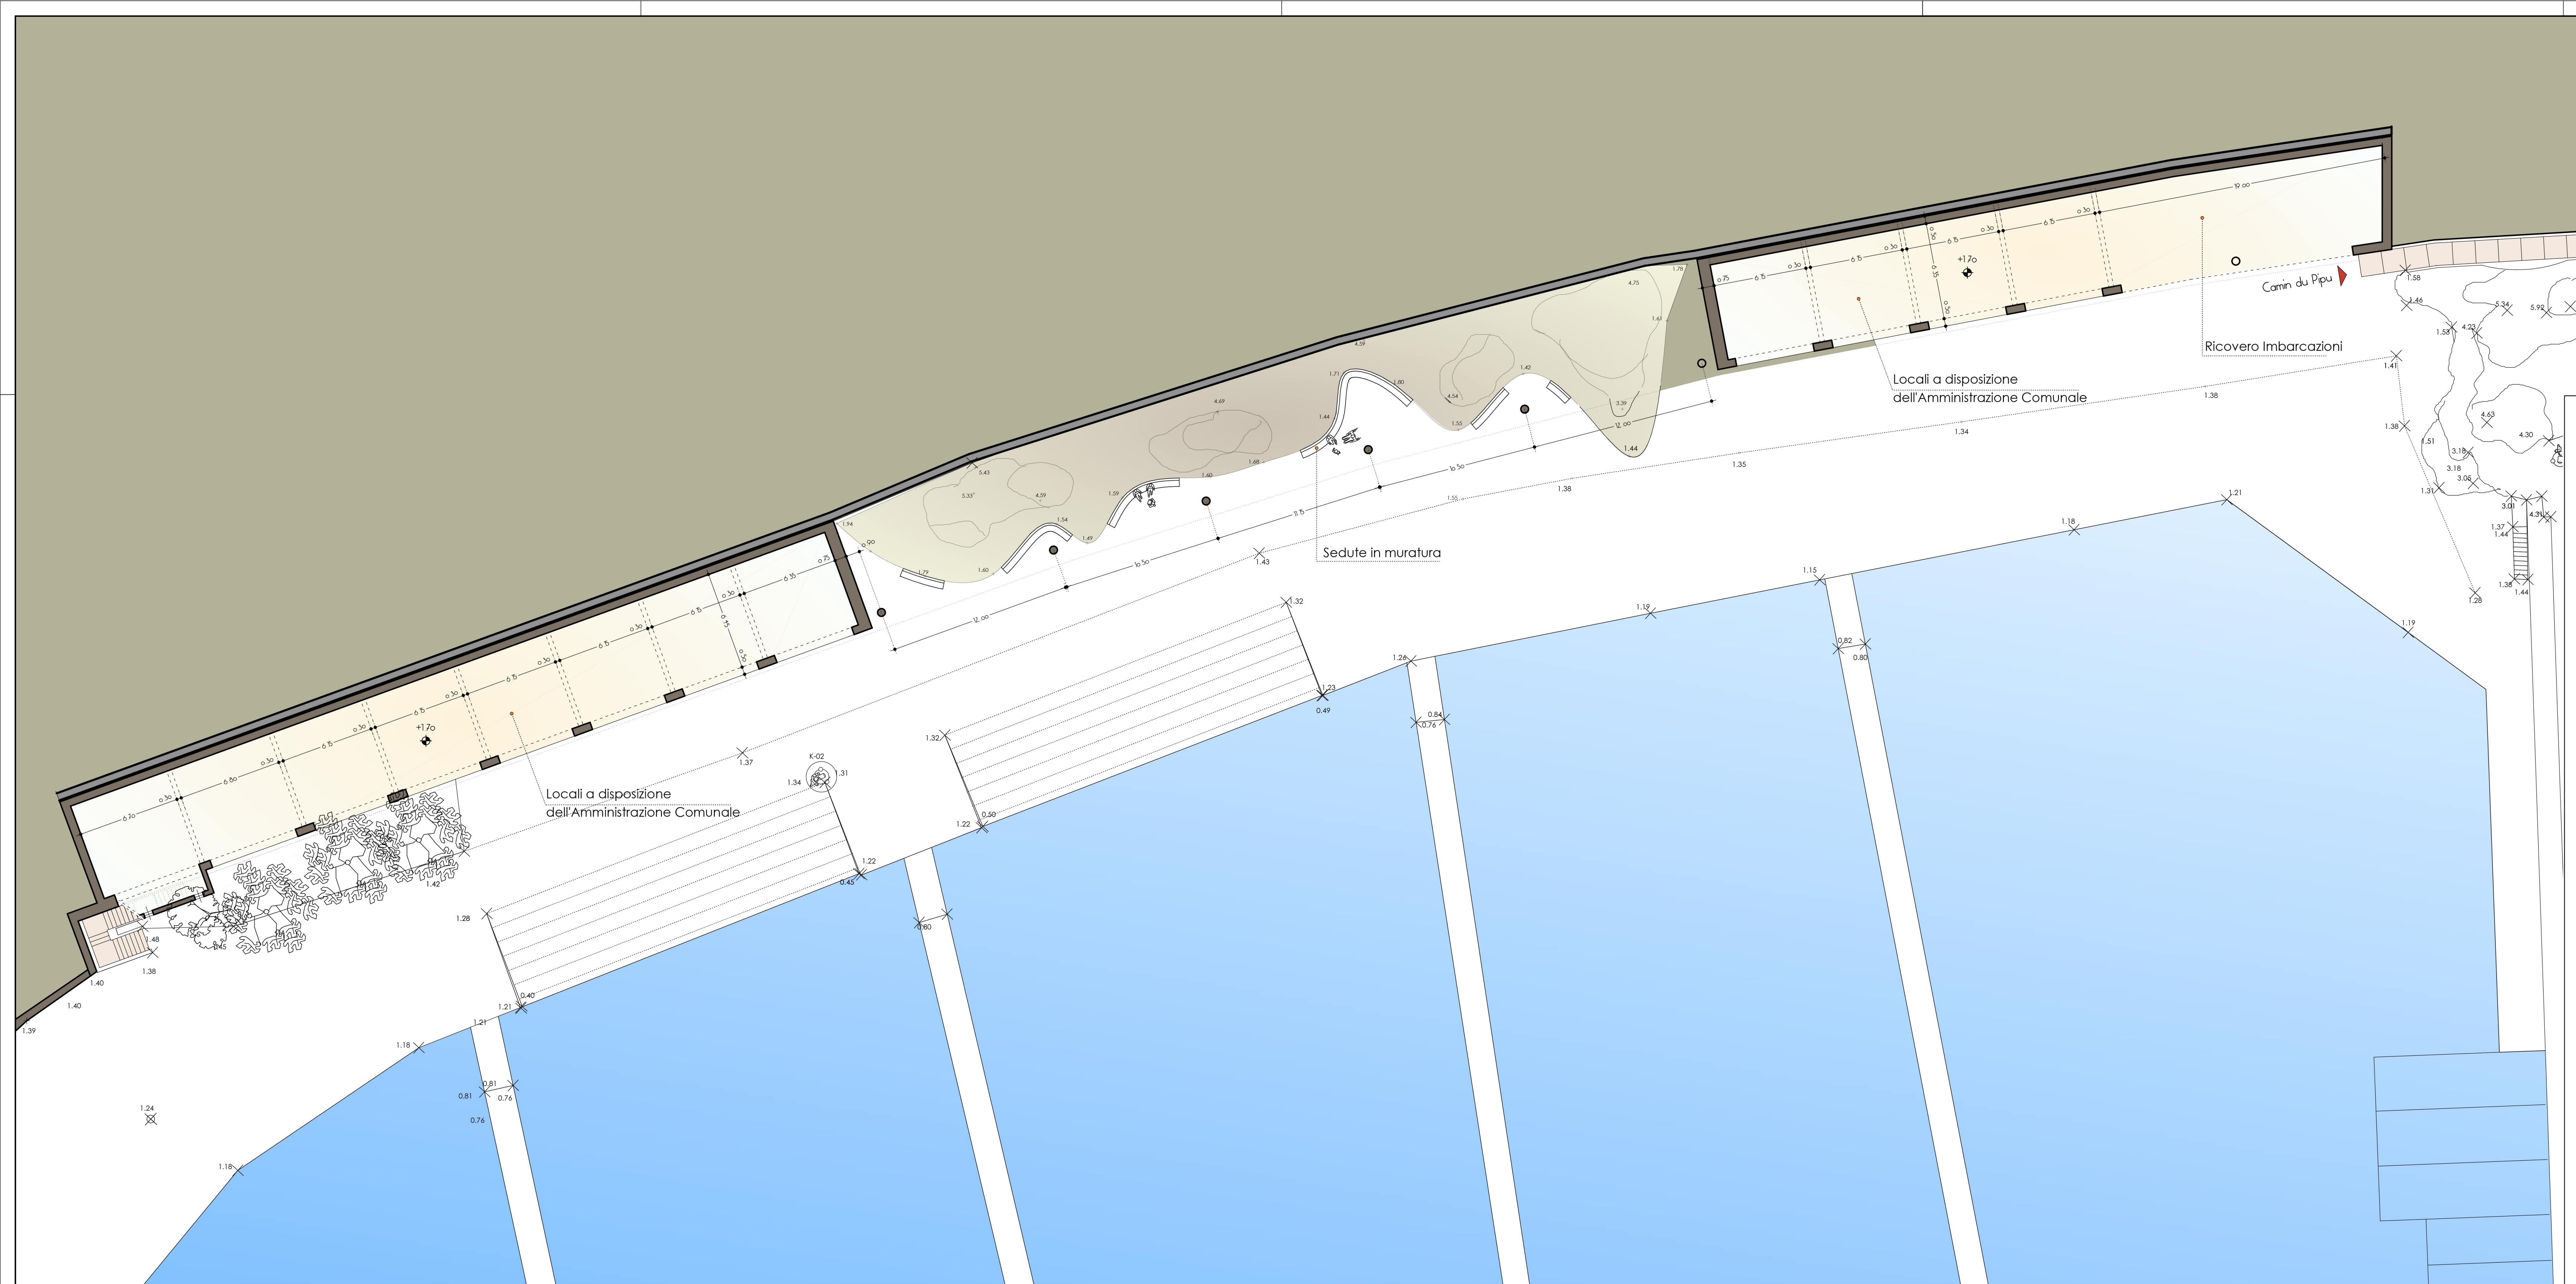
Locali a disposizione
dell'Amministrazione Comunale
Sedute in muratura
Locali a disposizione
dell'Amministrazione Comunale
Ricovero Imbarcazioni
Camin du Pipu
K-02
+1.70
12.00
10.50
11.15
10.50
12.00
19.00

COMUNE DI BORDIGHERA
PROVINCIA DI IMPERIA

Soggetto proponente:

PORTO DI S. AMPEGLIO s.r.l.

REALIZZAZIONE DI APPRODO TURISTICO PER NAUTICA DA DIPORTO IN AMPLIAMENTO DELL'ESISTENTE PORTO DI BORDIGHERA

TAVOLA	EMISSIONE	
H11	1	NUOVA VIABILITA' PORTO ESISTENTE Pianta livello banchina e prospetto Scala: 1:50 1:200

OTTOBRE 2018

Coordinamento:
Ing. Giovanni Rolando
Via Roma, 119 - 18038 Sanremo
Tel: 0184 532770 - fax 0184 532771
E-mail: studio.rolando@virgilio.it

Progetto opere a terra:
Studio Alborno Architetti
P.za Eroi della Libertà, 26 - 18012 Bordighera
Tel: 0184 266364 - fax 0184 268843
E-mail: studioalborno@tiscali.it
Collaboratori: Arch. Letizia C.
elaborazione grafica Allgraph Sanremo

Progetto opere marittime:
TEMA IDRO
Ing. Stefano Puppo
Studio associato Tema.Idro
Via Roma, 119 - 18038 Sanremo
Tel: 0184 507412 - fax 0184 59123
E-mail: tema.idro@virgilio.it
Collaboratori: Ing. Luca Tarantino
Geom. Fabio Vedovato