



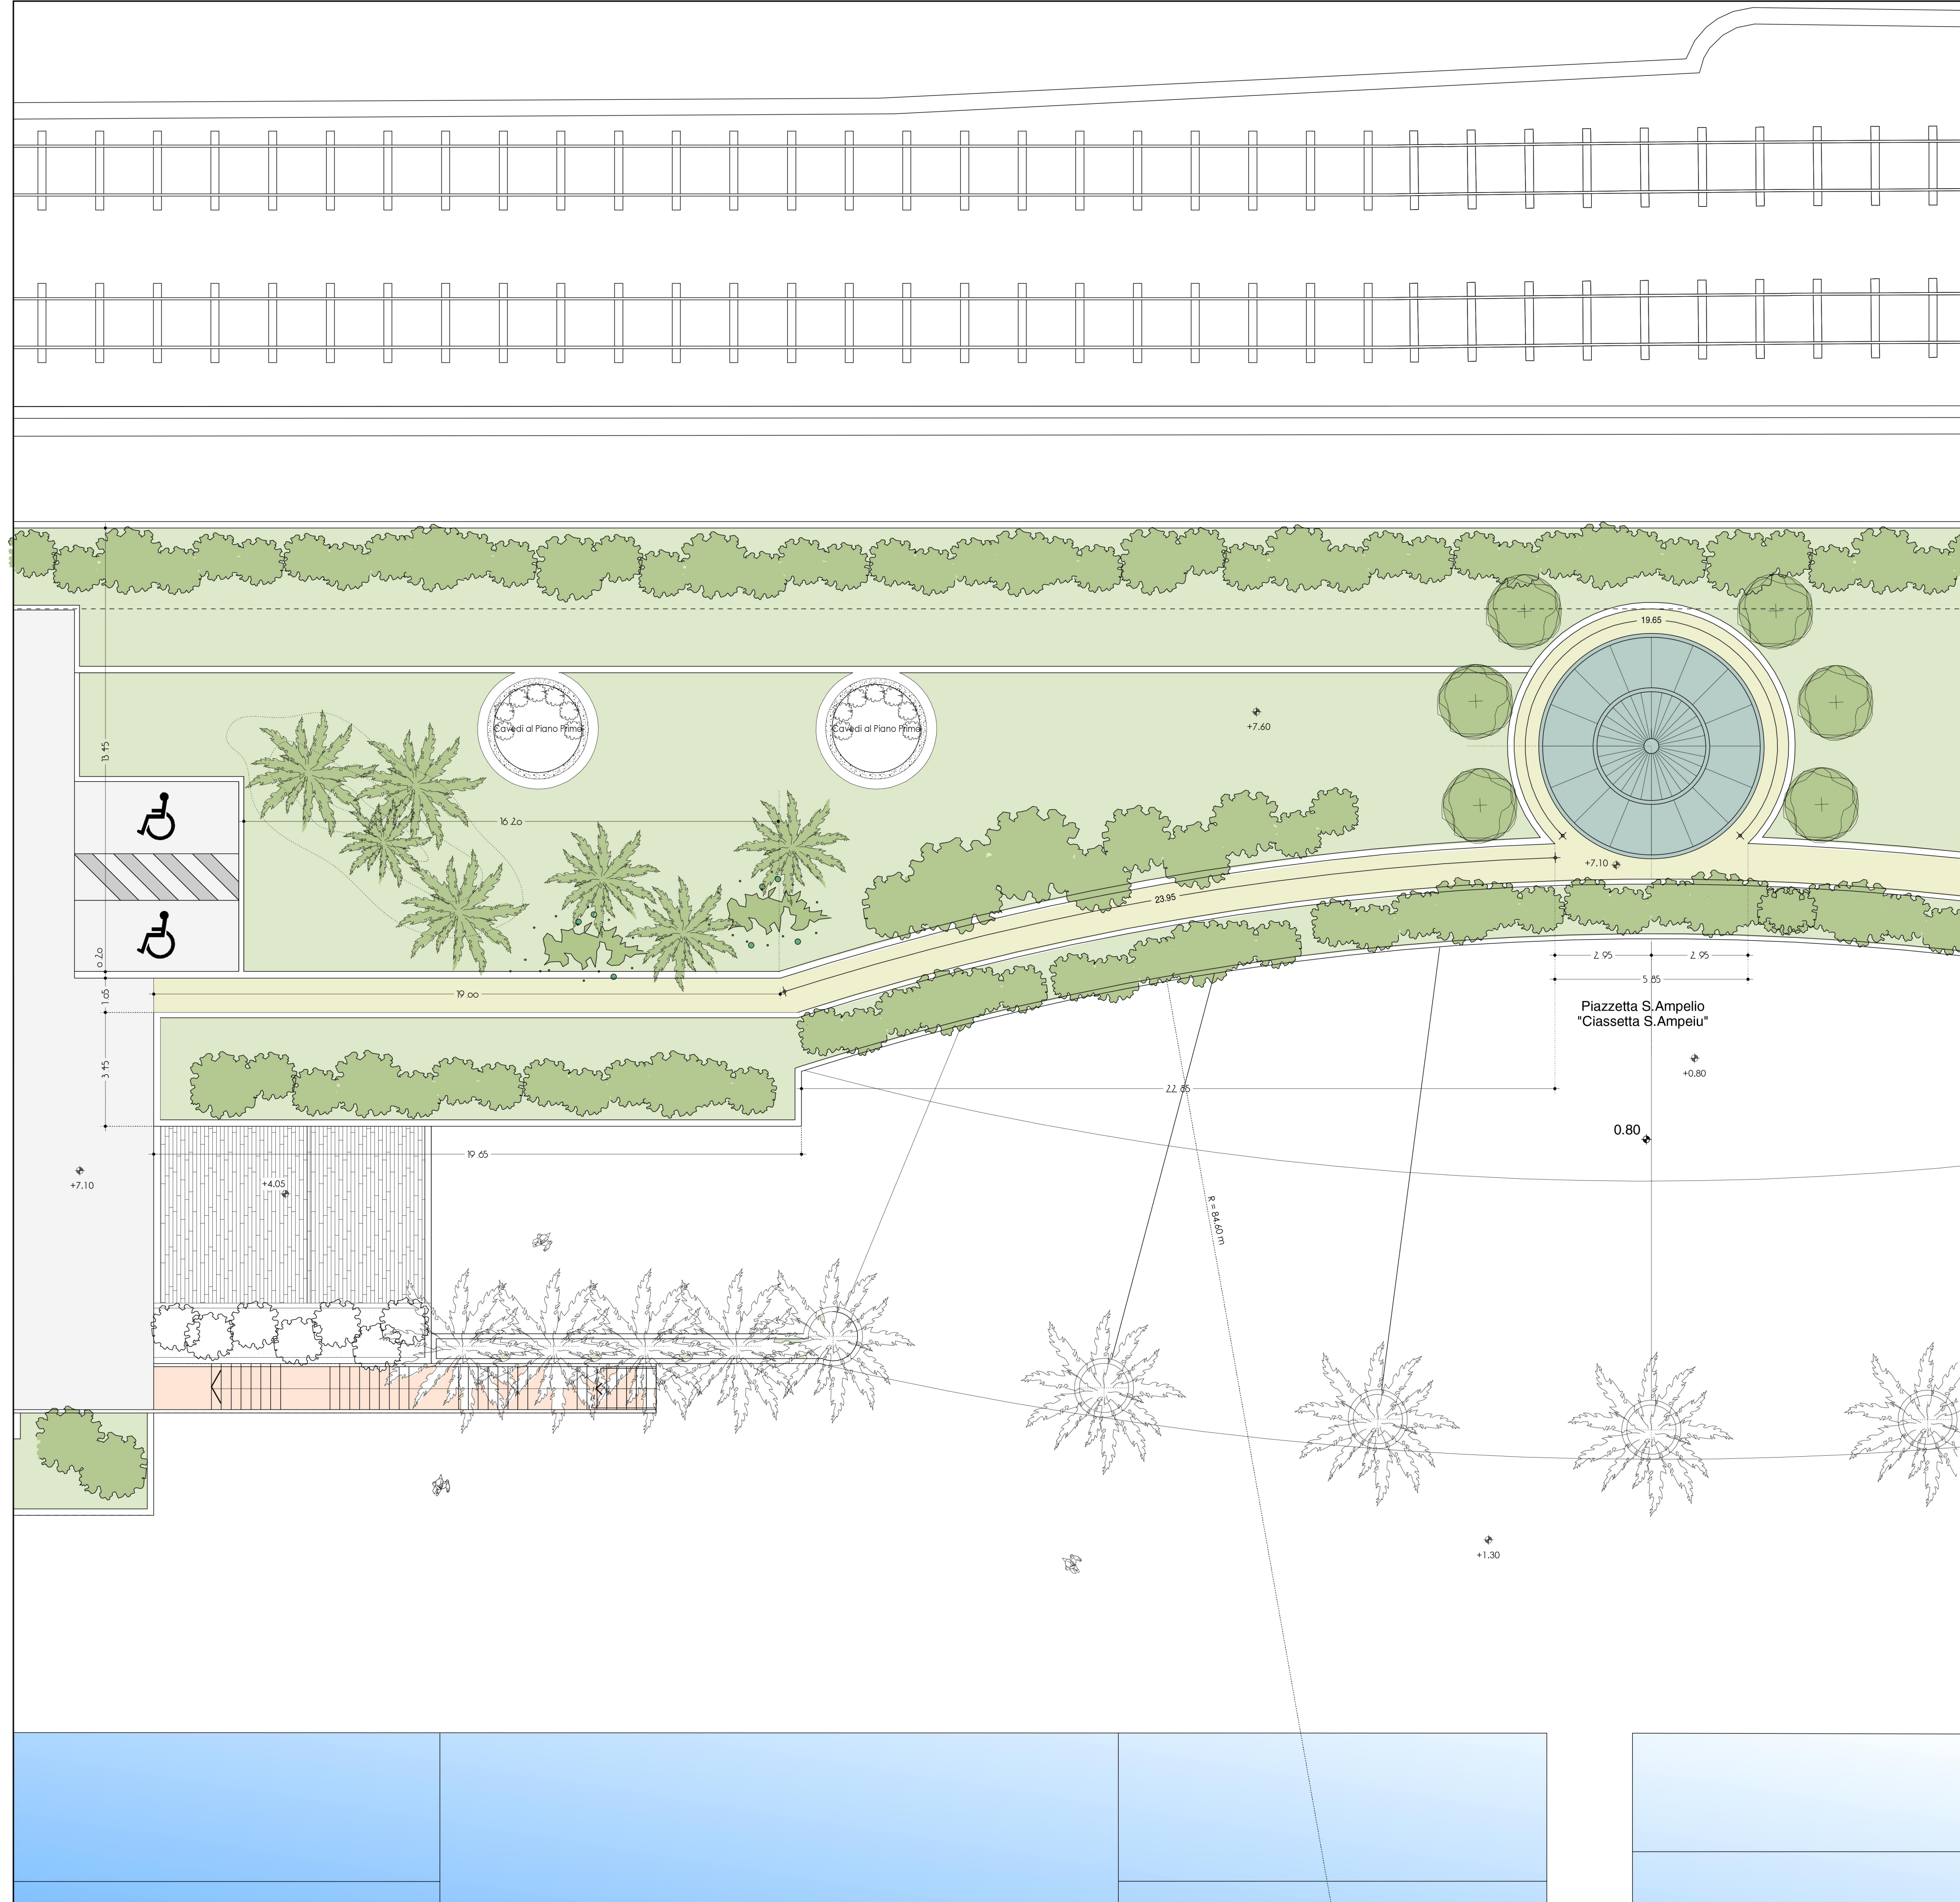

**COMUNE DI BORDIGHERA**  
PROVINCIA DI IMPERIA

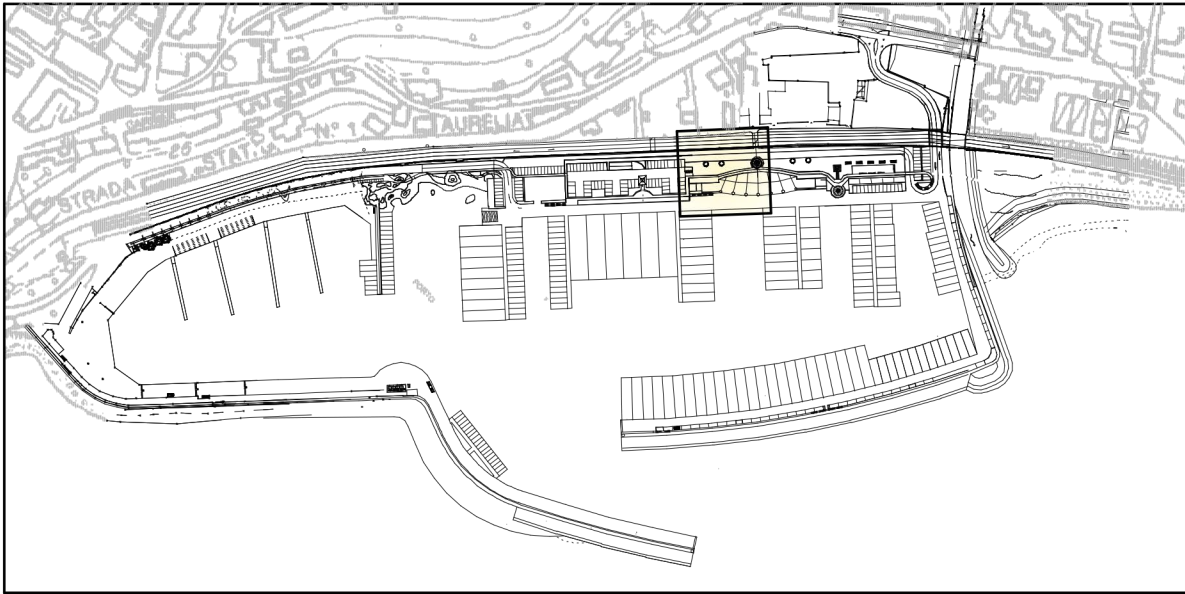


Soggetto proponente:  
**PORTO DI S. AMPEGLIO s.r.l.**

**REALIZZAZIONE DI APPRODO TURISTICO  
PER NAUTICA DA DIPORTO IN AMPLIAMENTO  
DELL'ESISTENTE PORTO DI BORDIGHERA**

|                      |                        |                                       |
|----------------------|------------------------|---------------------------------------|
| <b>TAVOLA<br/>H9</b> | <b>EMISSIONE<br/>1</b> | <b>EDIFICIO B<br/>Piano copertura</b> |
|----------------------|------------------------|---------------------------------------|

Scala: 1:100

**OTTOBRE 2018**
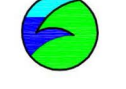
|   |   |   |
|---|---|---|
| Coordinamento:<br><br><b>Ing. Giovanni Rolando</b><br>Via Roma, 119 - 18038 Sanremo<br>Tel.: 0184 532770 - fax 0184 532771<br>E-mail: studio.rolando@virgilio.it | Progetto opere a terra:<br><br><b>Studio Albornò Architetti</b><br>P.zza Eroi della Libertà, 26 - 18012 Bordighera<br>Tel.: 0184 266364 - fax 0184 268843<br>E-mail: studioalbornò@tiscali.it | Progetto opere marittime:<br><br><br><b>Ing. Stefano Puppo</b><br><b>Studio associato Tema.Idro</b><br>Via Roma, 119 - 18038 Sanremo<br>Tel.: 0184 507412 - fax 0184 59123<br>E-mail: tema.idro@virgilio.it |
|   | Collaboratori: Arch. Letizia C.<br>elaborazione grafica Allgraph Sanremo   | Collaboratori: Ing. Luca Tarantino<br>Geom. Fabio Vedovato   |