



## PROSPETTO PRINCIPALE SUD

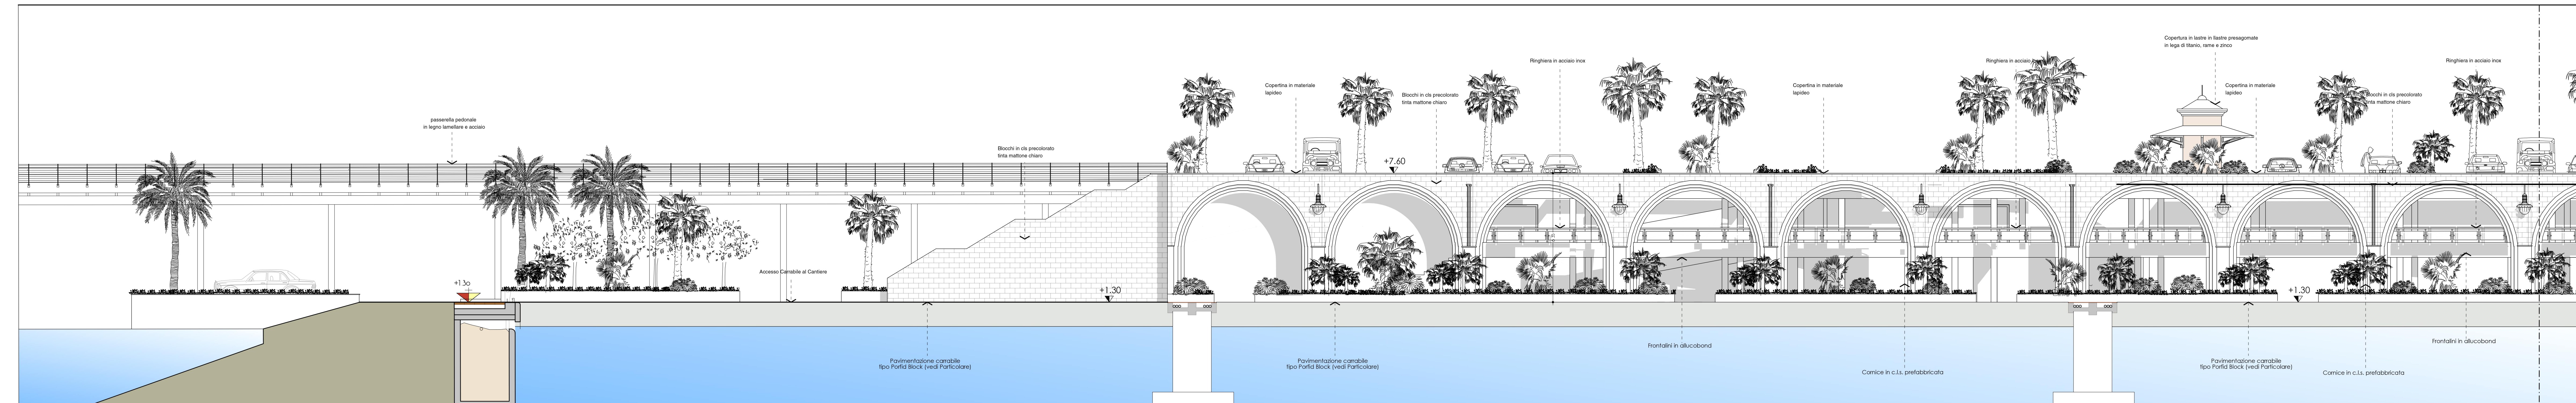

COMUNE DI BORDIGHERA  
PROVINCIA DI IMPERIA

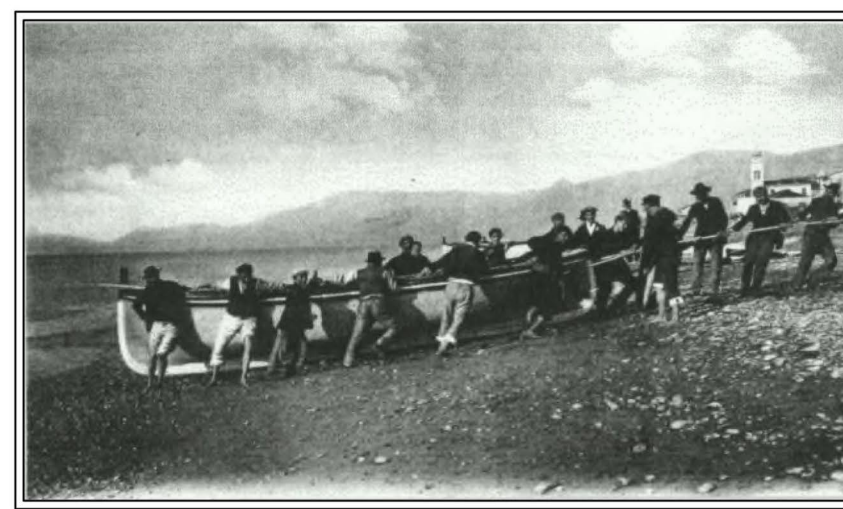

Soggetto proponente:

PORTO DI S. AMPEGLIO s.r.l.

REALIZZAZIONE DI APPRODO TURISTICO  
PER NAUTICA DA DIPORTO IN AMPLIAMENTO  
DELL'ESISTENTE PORTO DI BORDIGHERA

TAVOLA  
13

EMISSIONE  
1

PROSPETTO PRINCIPALE (SUD)

Scala: 1:100

OTTOBRE 2018

Coordinatione:

Progetto opere a terra:

Progetto opere marittime:

Ing. Giovanni Rolando  
Via Roma, 119 - 18038 Sanremo  
Tel: 0184 532770 - fax 0184 532771  
E-mail: studio.rolando@virgilio.it

Studio Alborno Architetti  
P.zza Eroi della Libertà, 26 - 18012 Bordighera  
Tel: 0184 266064 - fax 0184 268863  
E-mail: studioalborno@virgilio.it

Ing. Massimo Puppo  
Studio associato Tema.Idro  
Via Roma, 119 - 18038 Sanremo  
Tel: 0184 507412 - fax 0184 50123  
E-mail: tema.idro@virgilio.it

Collaboratori: Arch. Letizia C.  
elaborazione grafica: Alleanza Sanremese

Collaboratori: Ing. Luca Tarantini  
Geom. Fabio Veduggio