



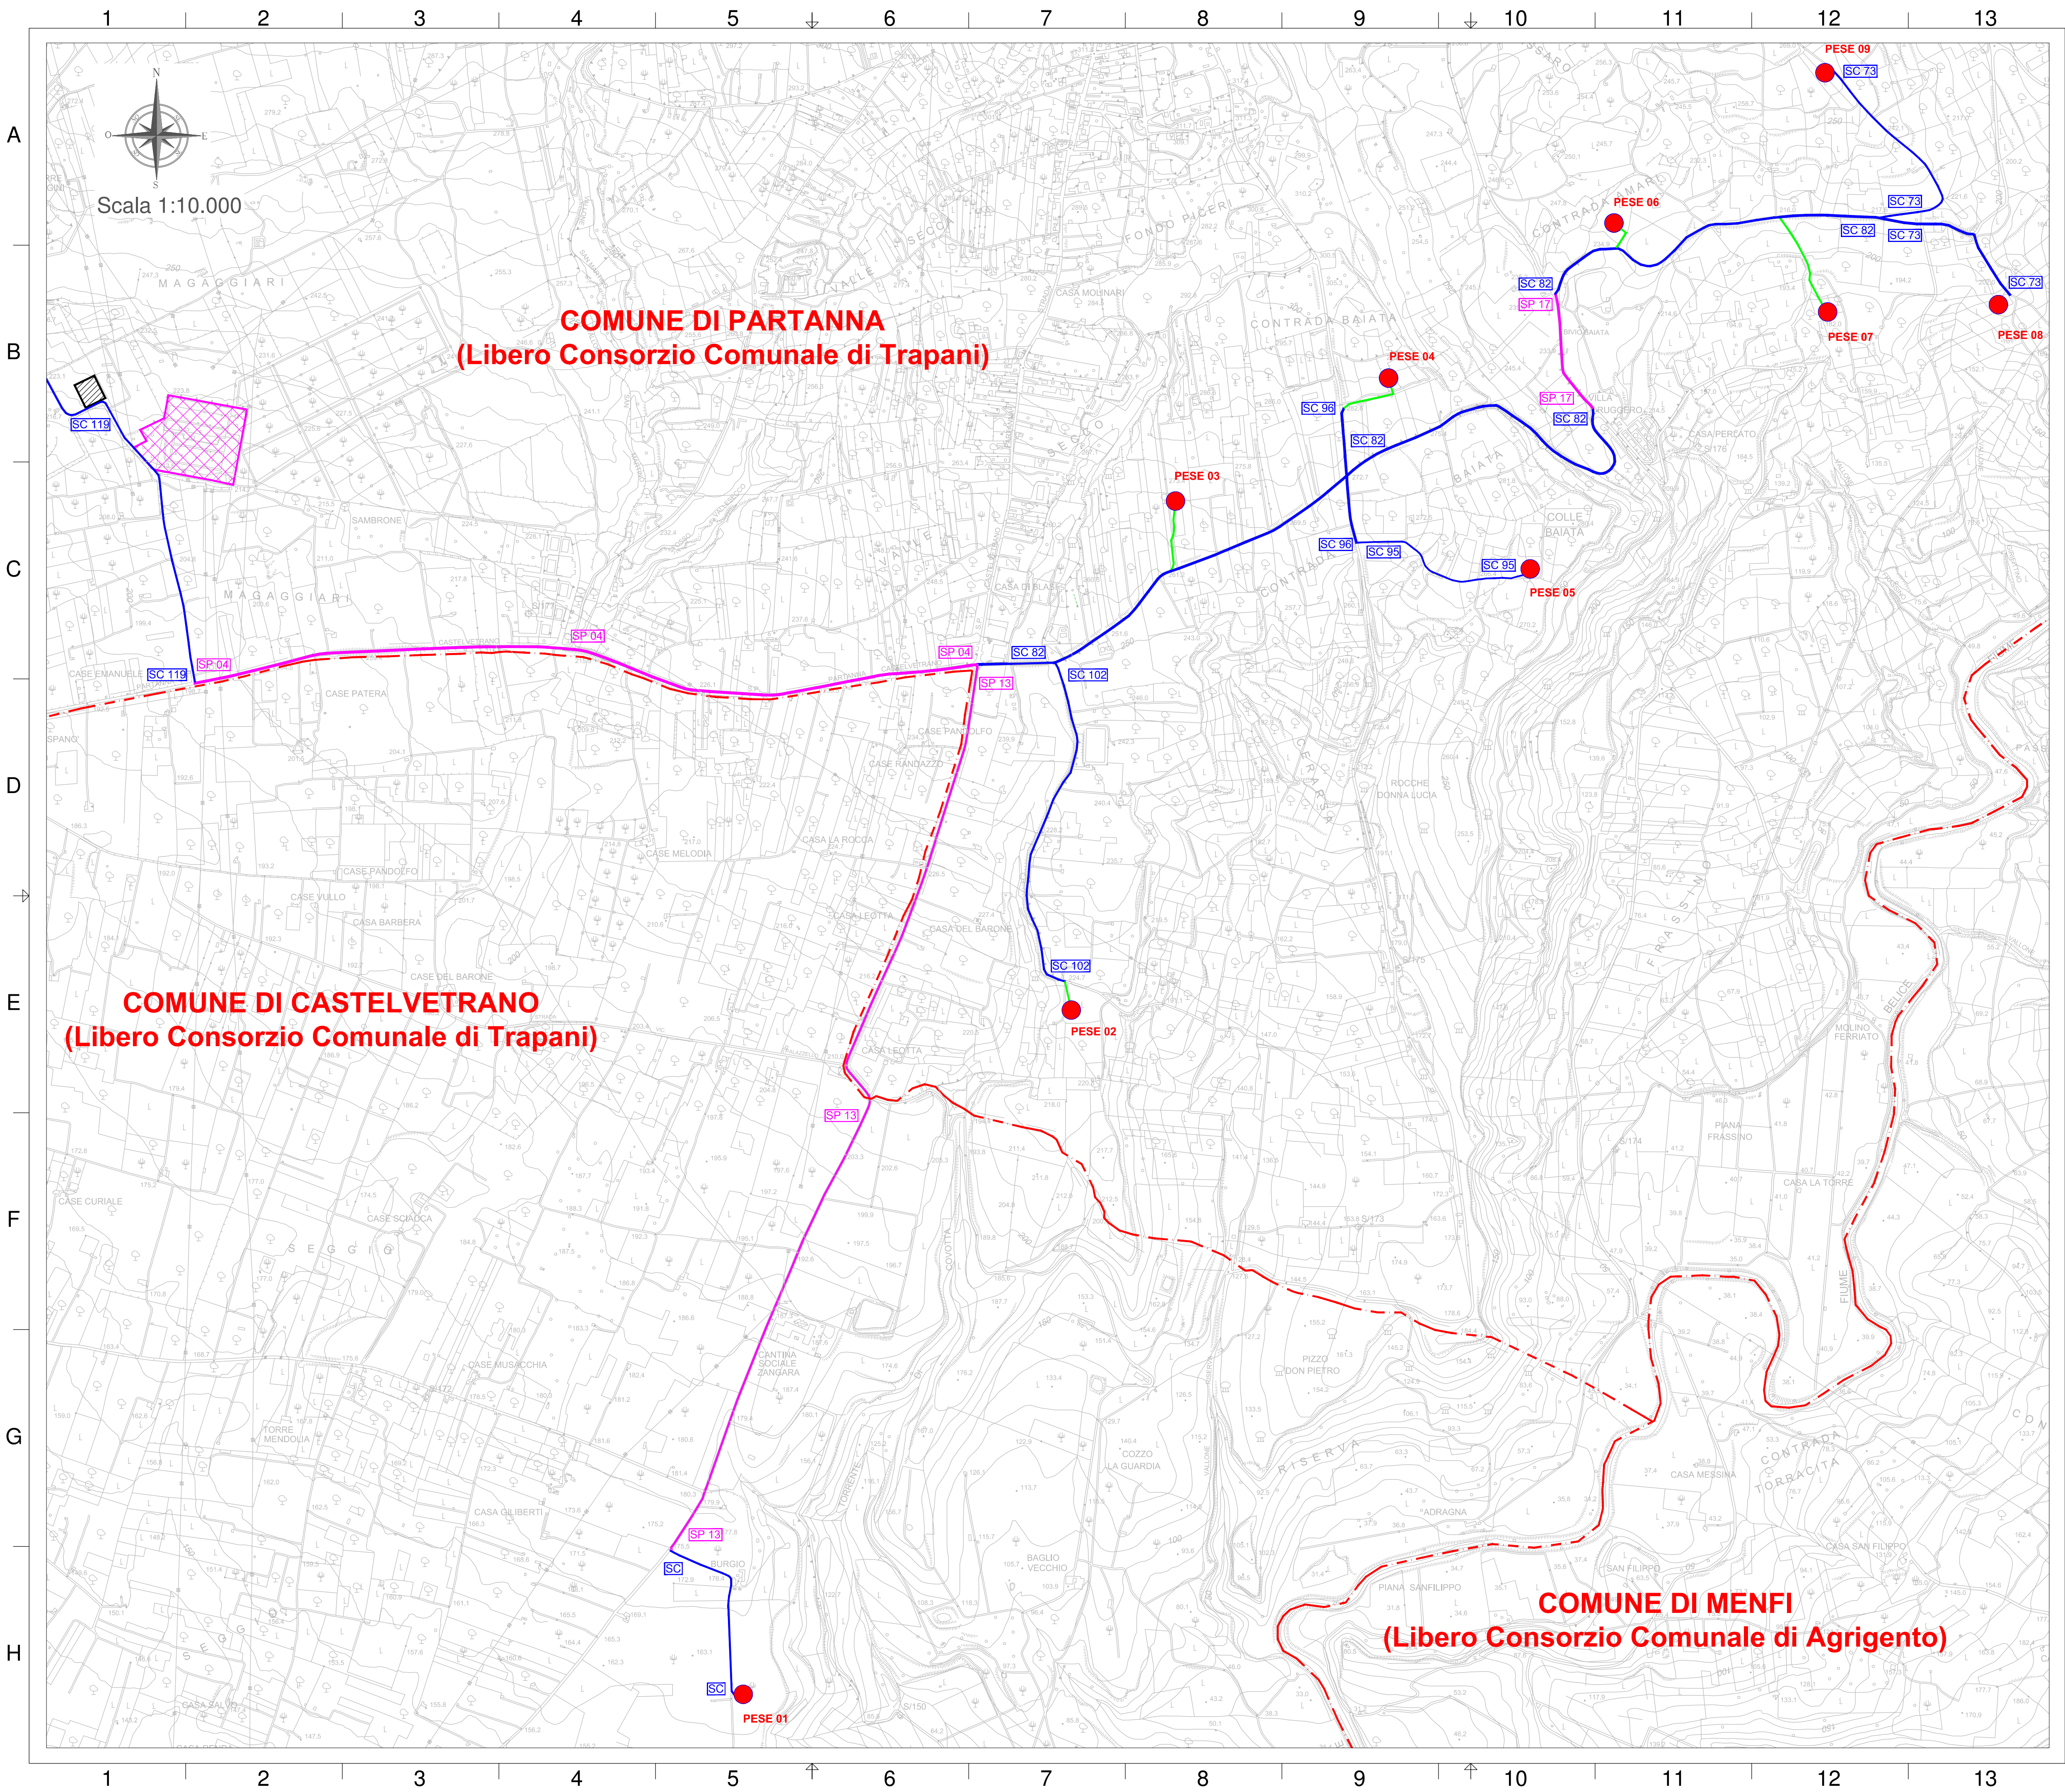

LEGENDA SIMBOLI:

- AEROGENERATORE PESE
- STRADA PROVINCIALE
- STRADA COMUNALE
- STRADA BIANCA
- CONFINO COMUNALE
- SOTTOSTAZIONE TERNA "PARTANNA" (esistente)
- CABINA DI TRASFORMAZIONE 30/150 KV ECRI (da realizzare)

Comune di Partanna	REGIONE SICILIANA	Comune di Castelvetrano
COMMITTENTE: e-on E.ON CLIMATE & RENEWABLES ITALIA S.R.L. via A. Vespucci, 2 - 20124 Milano P.IVA/C.F. 06400370968 pec: e.onclimate renewablesitaliarl@legalmail.it		
Titolo del Progetto: PARCO EOLICO SELINUS		
Documento: PROGETTO DEFINITIVO	N° Documento: PESE-P-0114	
ID PROGETTO: PESE	DISCIPLINA: P	TIPOLOGIA: D
FORMATO: A1+		
TITOLO: Piano tecnico degli interventi alla viabilità esistente		
FOGLIO: 1 di 4	SCALA: 1:10.000	FILE: PESE-P-0114_00.dwg
Il Progettista: dott. Ing. Riccardo Cangelosi 		
Rev:	Data Revisione	Descrizione Revisione
		Redatto
		Controllato
		Approvato
00	10/09/2018	PRIMA EMISSIONE
		Cangelosi
		Cangelosi
		ECRI

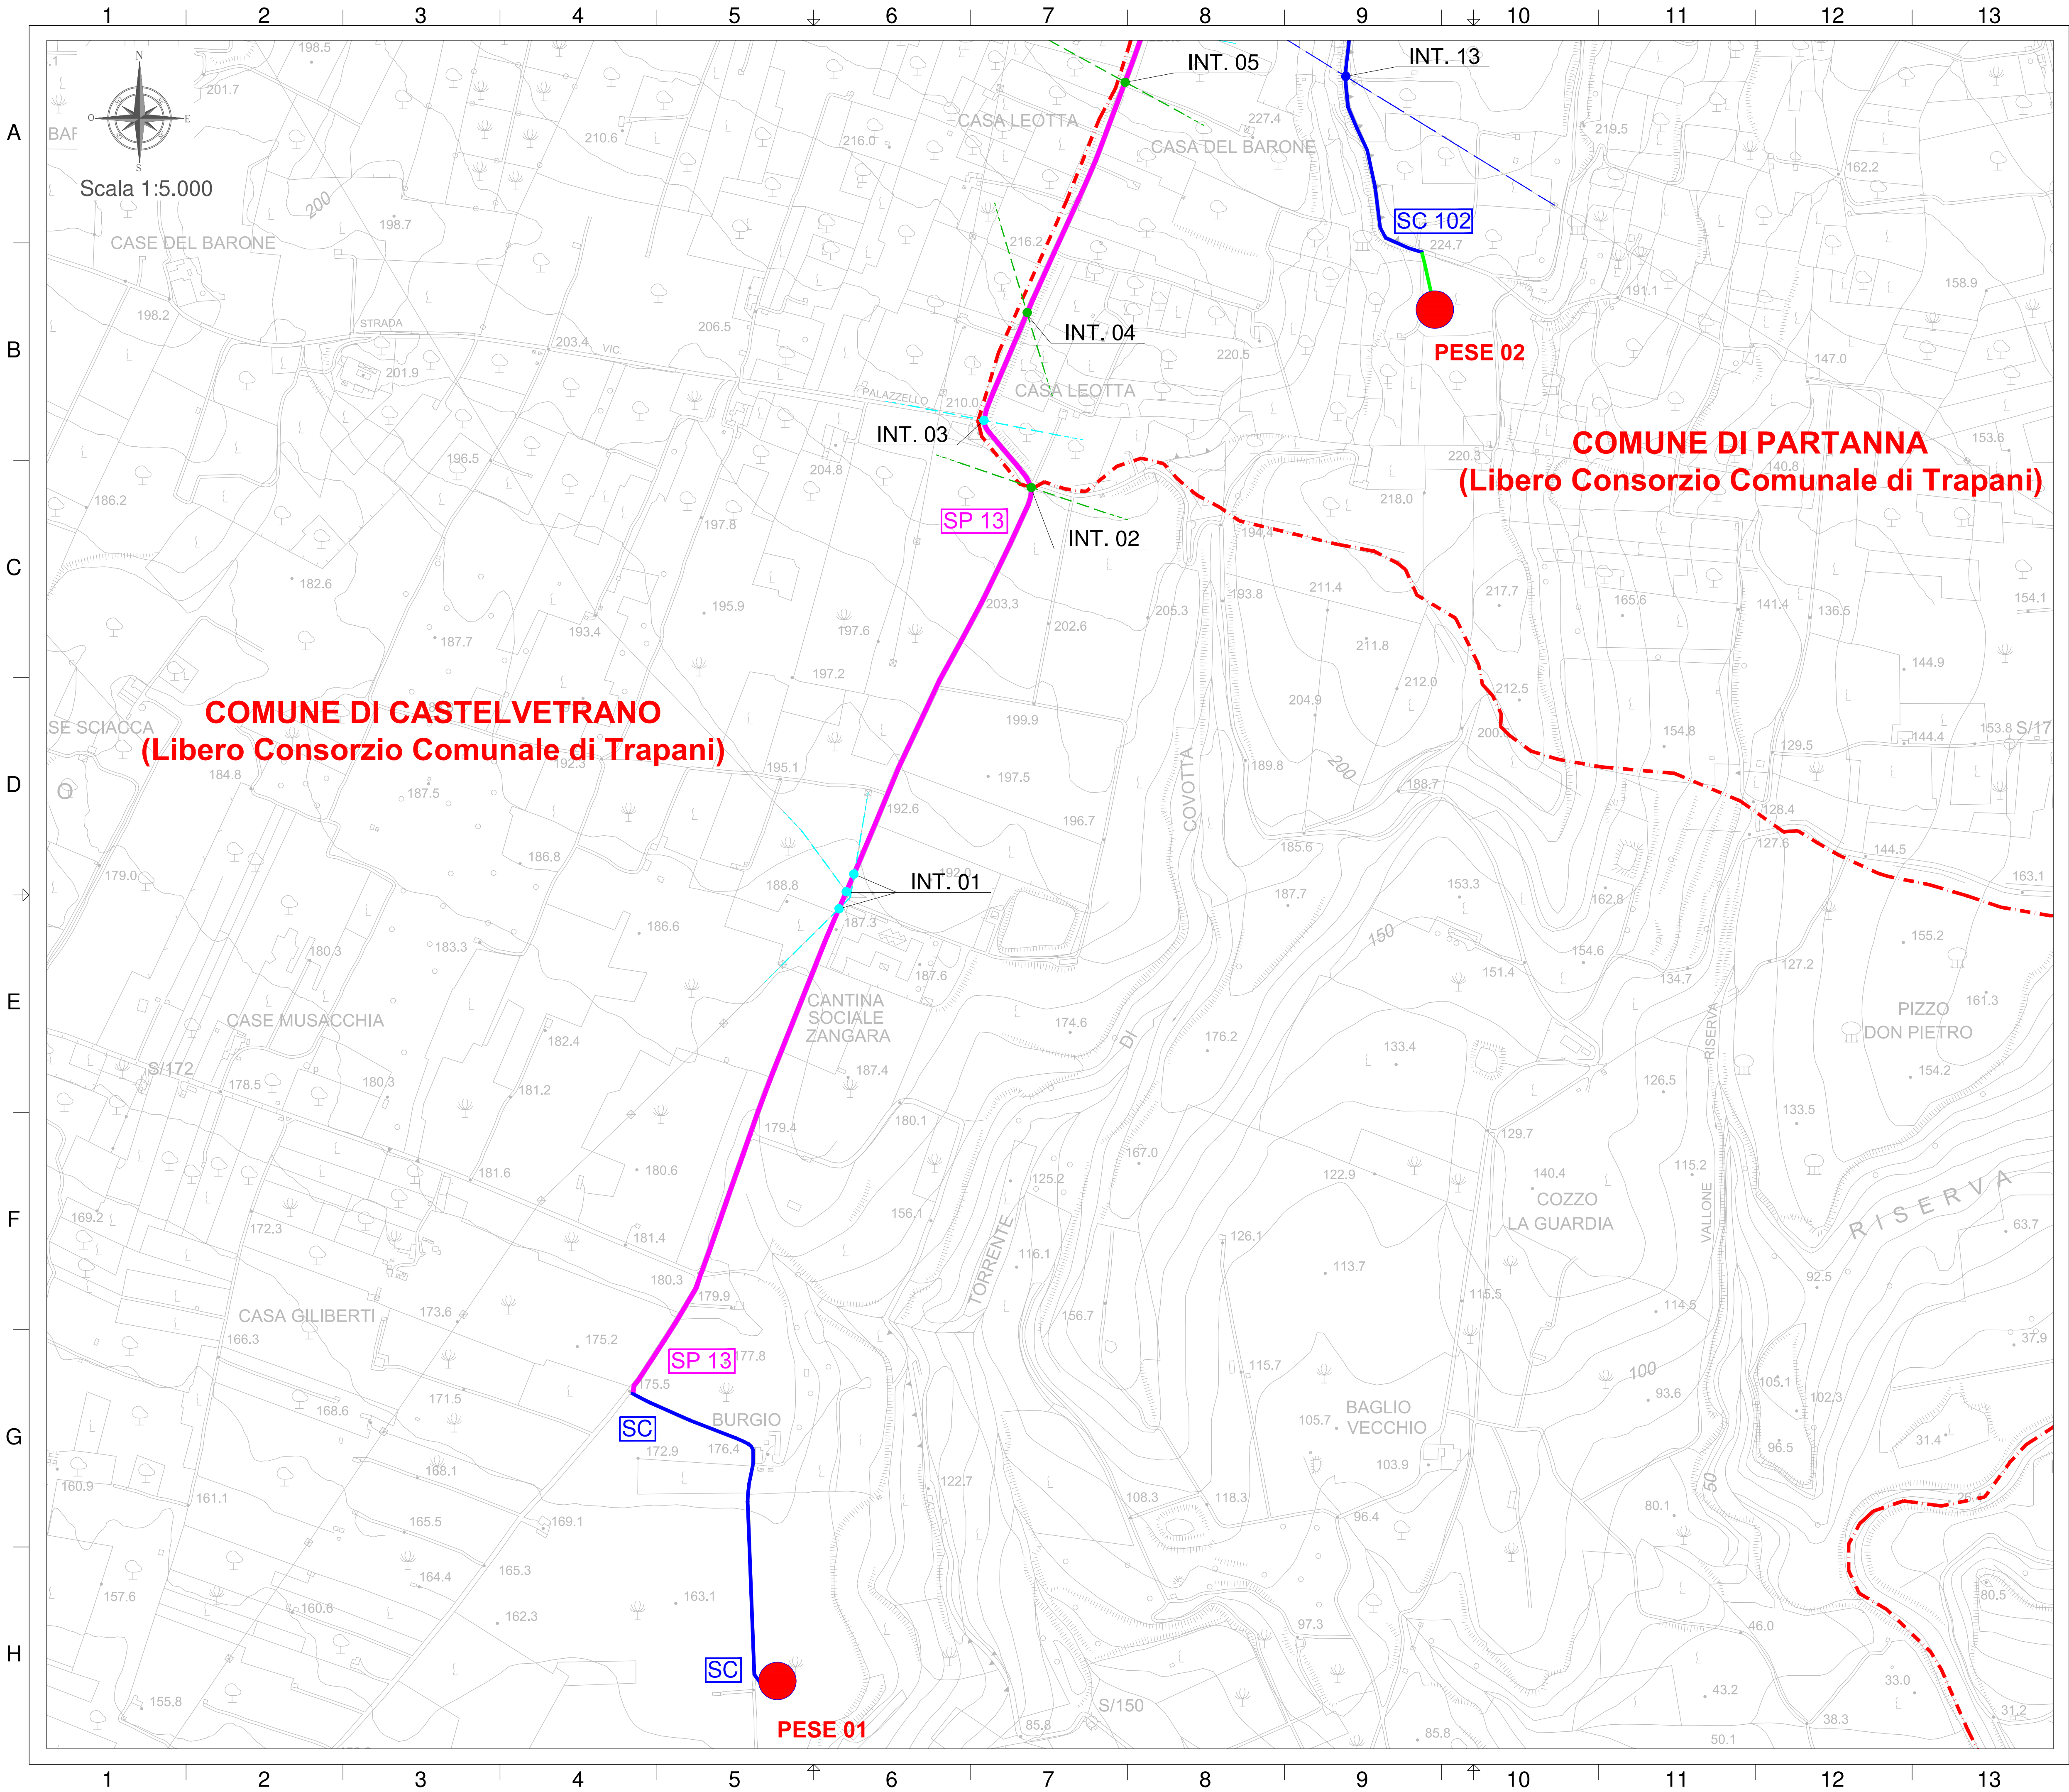

LEGENDA SIMBOLI:

- AEROGENERATORE PESE
- STRADA PROVINCIALE
- STRADA COMUNALE
- STRADA BIANCA
- CONFINE COMUNALE
- SOTTOSTAZIONE TERNA "PARTANNA" (esistente)
- CABINA DI TRASFORMAZIONE 30/150 KV ECRI (da realizzare)
- LINEA ELETTRICA AEREA BT
- LINEA ELETTRICA AEREA MT
- LINEA ELETTRICA AEREA AT
- LINEA AEREA TELEFONICA
- IMPIANTI SEMAFORICI

INTERFERENZA	TIPO LINEA	N° LINEE	STRADA
INT.01	MT	3	SP 13
INT.02	BT	1	SP 13
INT.03	MT	1	SP 13
INT.04	BT	1	SP 13
INT.05	BT	1	SP 13
INT.06	MT	1	SP 13
INT.07	BT	1	SP 13
INT.08	TELEFONO	1	SP 13
INT.09	SEMAFORO	1	SP 13
INT.10	BT	1	SP 13
INT.11	BT	1	SP 13
INT.12	MT	1	SP 13
INT.13	AT	1	SP 13
INT.14	BT	1	SP 13
INT.15	BT	1	SP 13
INT.16	BT	1	SP 13
INT.17	BT	2	SP 13
INT.18	BT	1	SP 13
INT.19	BT	1	SP 13
INT.20	BT	1	SP 13

Comune di Partanna

REGIONE SICILIANA

Comune di Castelvetrano

COMMITTENTE:

E.ON CLIMATE & RENEWABLES ITALIA S.R.L.
via A. Vespucci, 2 - 20124 Milano
P.IVA/C.F. 06400370968
pec: e.onclimate@renewablesitaliasrl@legaimail.it

Titolo del Progetto:

PARCO EOLICO SELINUS

Documento:

PROGETTO DEFINITIVO

N° Documento:

PESE-P-0114

ID PROGETTO:

PESE

DISCIPLINA:

P

TIPOLOGIA:

D

FORMATO:

A1+

TITOLO:

Piano tecnico degli interventi alla viabilità esistente

FOGLIO:

2 di 4

SCALA:

1:5.000


FILE:

PESE-P-0114_00.dwg

Il Progettista:

dott. Ing. Riccardo Cangelosi

Rev.	Data Revisione	Descrizione Revisione	Redatto	Controllato	Approvato
00	10/09/2018	PRIMA EMISSIONE	Cangelosi	Cangelosi	ECRI

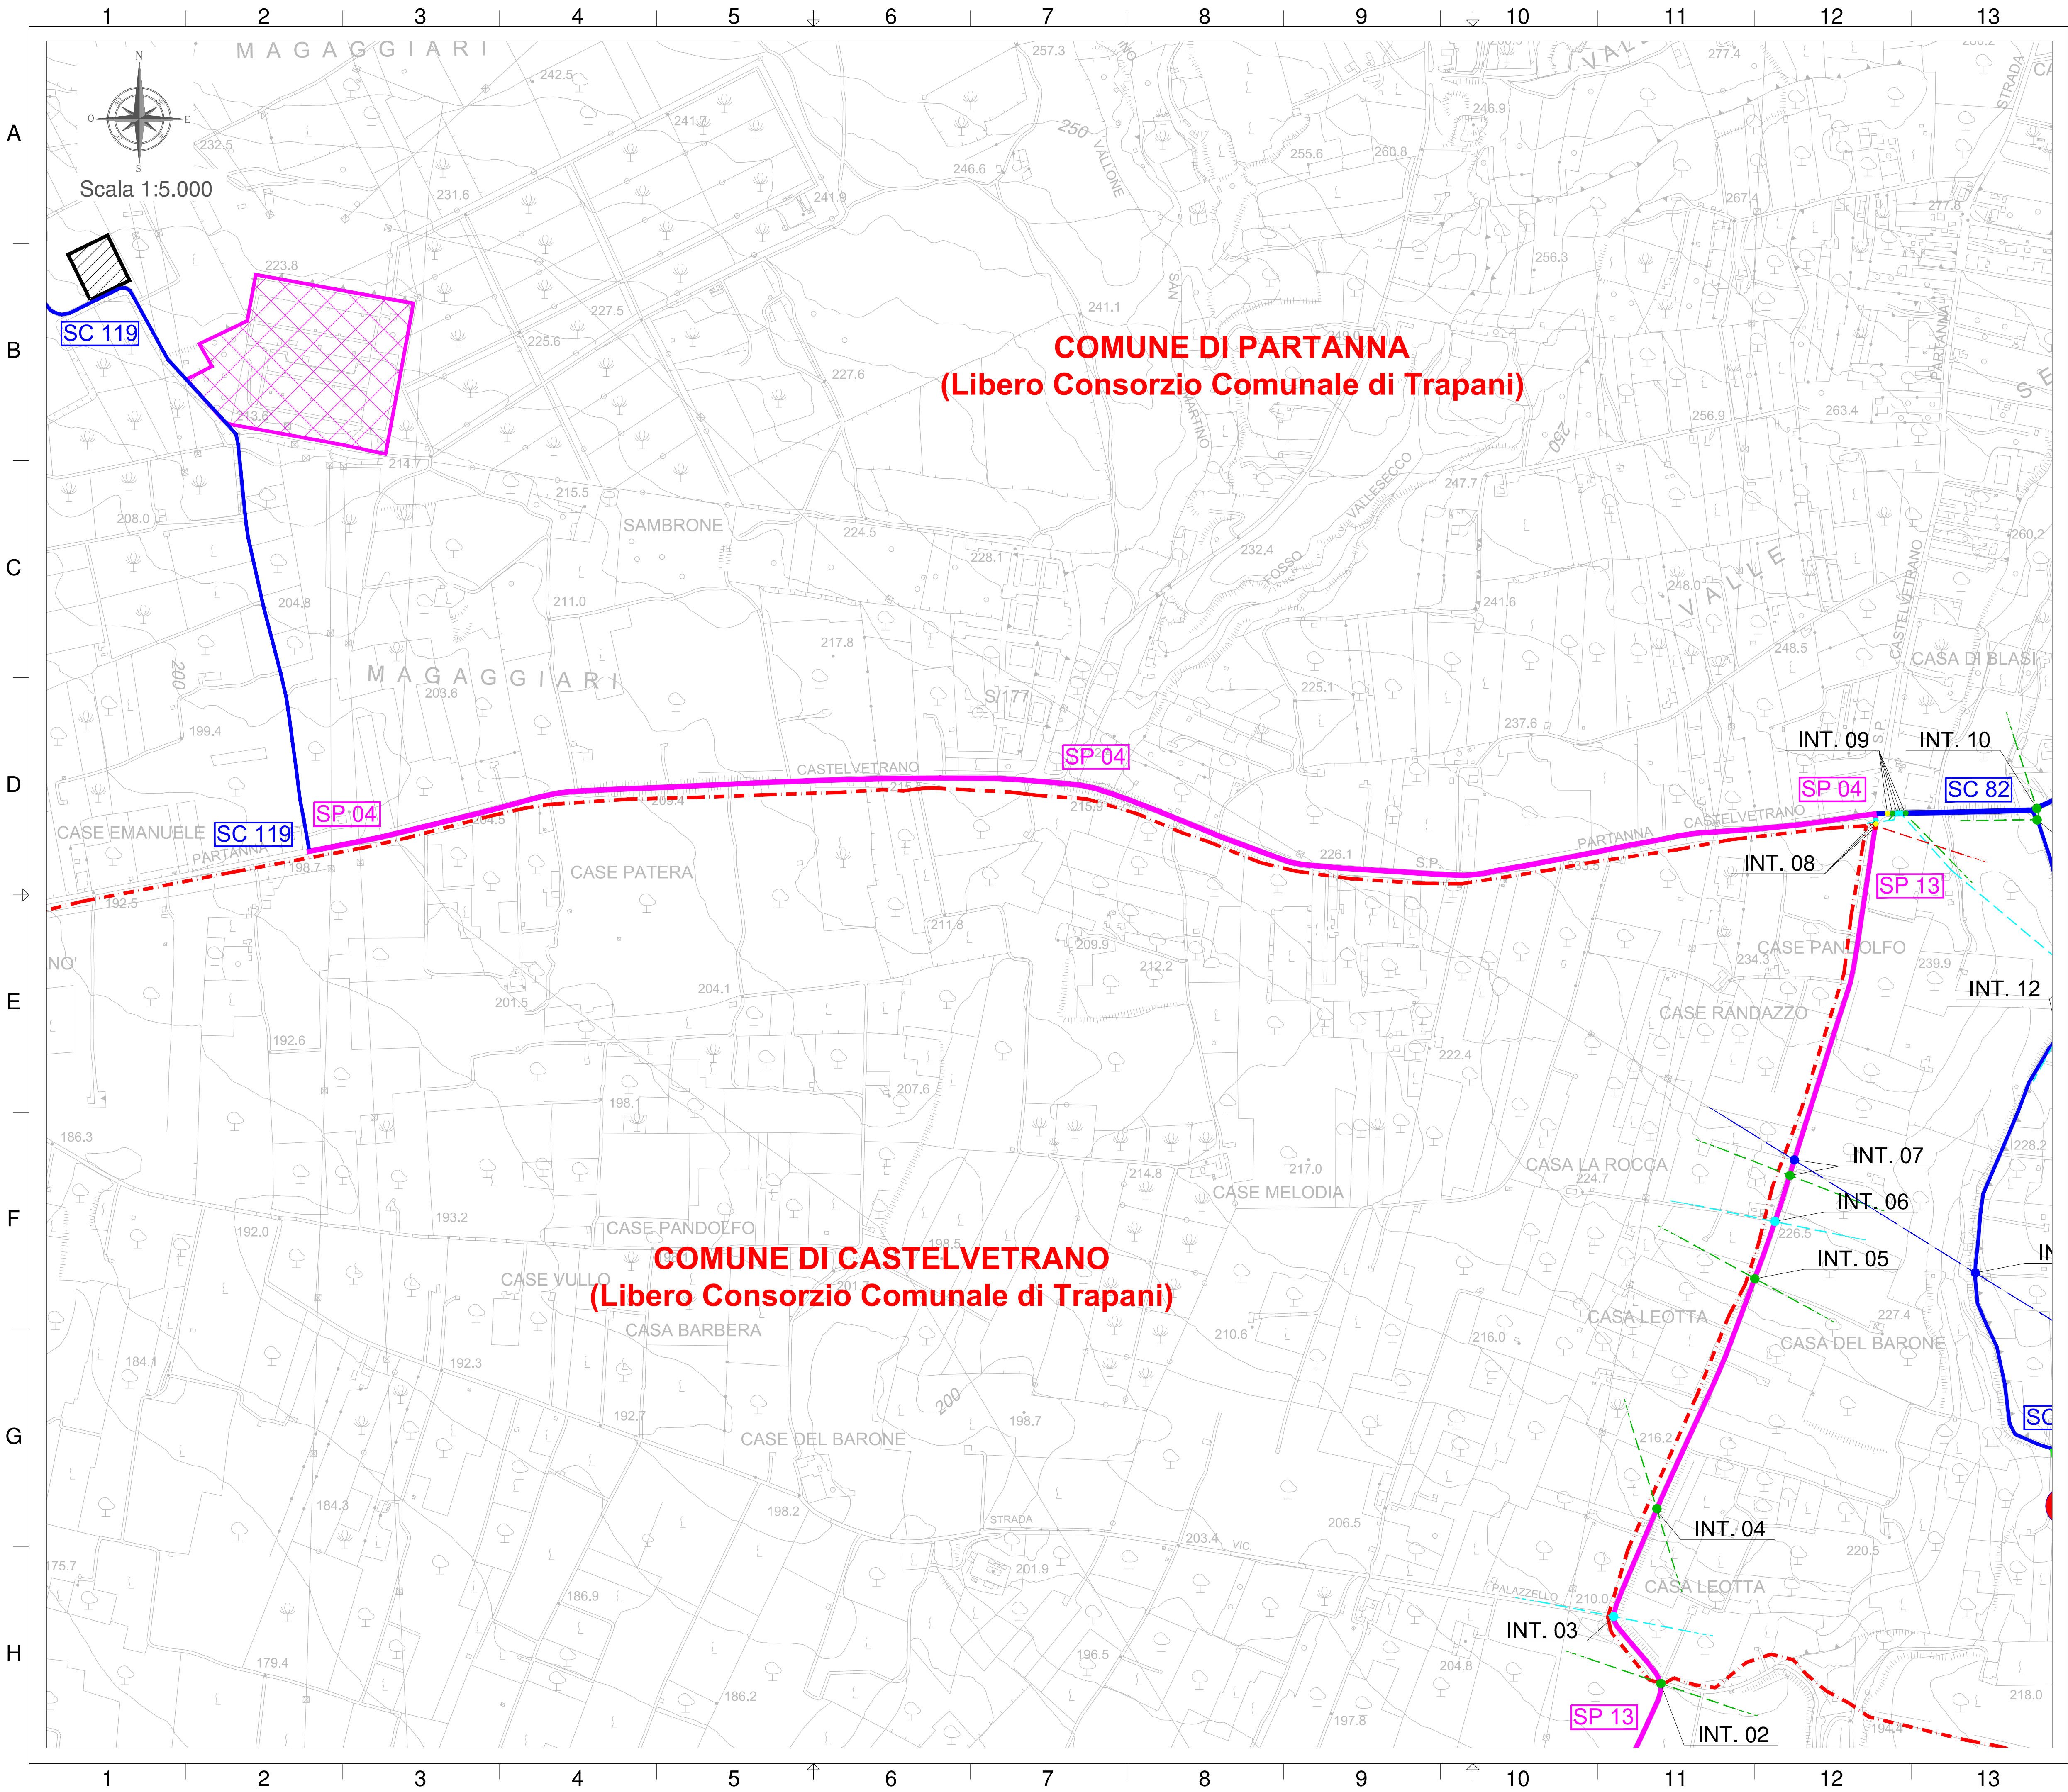

LEGENDA SIMBOLI:

- AEROGENERATORE PESE

—

STRADA PROVINCIALE

—

STRADA COMUNALE

—

STRADA BIANCA

CONFINI COMUNALI

SOTTOSTAZIONE TERNA "PARTANNA" (esistente)

CABINA DI TRASFORMAZIONE 30/150 KV ECRI (da realizzare)

LINEA ELETTRICA AEREA BT

LINEA ELETTRICA AEREA MT

LINEA ELETTRICA AEREA AT

LINEA AEREA TELEFONICA

●

IMPIANTI SEMAFORICI

INTERFERENZA	TIPO LINEA	N° LINEE	STRADA
INT.01	MT	3	SP 13
INT.02	BT	1	SP 13
INT.03	MT	1	SP 13
INT.04	BT	1	SP 13
INT.05	BT	1	SP 13
INT.06	MT	1	SP 13
INT.07	BT	1	SP 13
INT.08	TELEFONO	1	SP 13
INT.09	SEMAFORO	1	SP 13
INT.10	BT	1	SP 13
INT.11	BT	1	SP 13
INT.12	MT	1	SP 13
INT.13	AT	1	SP 13
INT.14	BT	1	SP 13
INT.15	BT	1	SP 13
INT.16	BT	1	SP 13
INT.17	BT	1	SP 13
INT.18	BT	1	SP 13
INT.19	BT	1	SP 13
INT.20	BT	1	SP 13

Comune di Partanna

REGIONE SICILIANA

Comune di Castelvetro



COMMITTENTE:

via A. Vespucci, 2 - 20124 Milano

P.IVA/C.F. 06400370968

pec: e.onclimate@renewablesitaliasrl@legalmail.it

PARCO EOLICO SELINUS

Documento: PROGETTO DEFINITIVO

N° Documento: PESE-P-0114

ID PROGETTO: PESE

DISCIPLINA: P

TIPOLOGIA: D

FORMATO: A1+

TITOLO: Piano tecnico degli interventi alla viabilità esistente

FOGLIO: 3 di 4

SCALA: 1:5.000

FILE: PESE-P-0114_00.dwg

Il Progettista: dott. ing. Riccardo Cangelosi

Rev.

Data Revisione

Descrizione Revisione

Redatto

Controllato

Approvato

00

10/09/2018


PRIMA EMISSIONE

Cangelosi

Cangelosi

ECRI

ISO A1+ (914x594 mm)

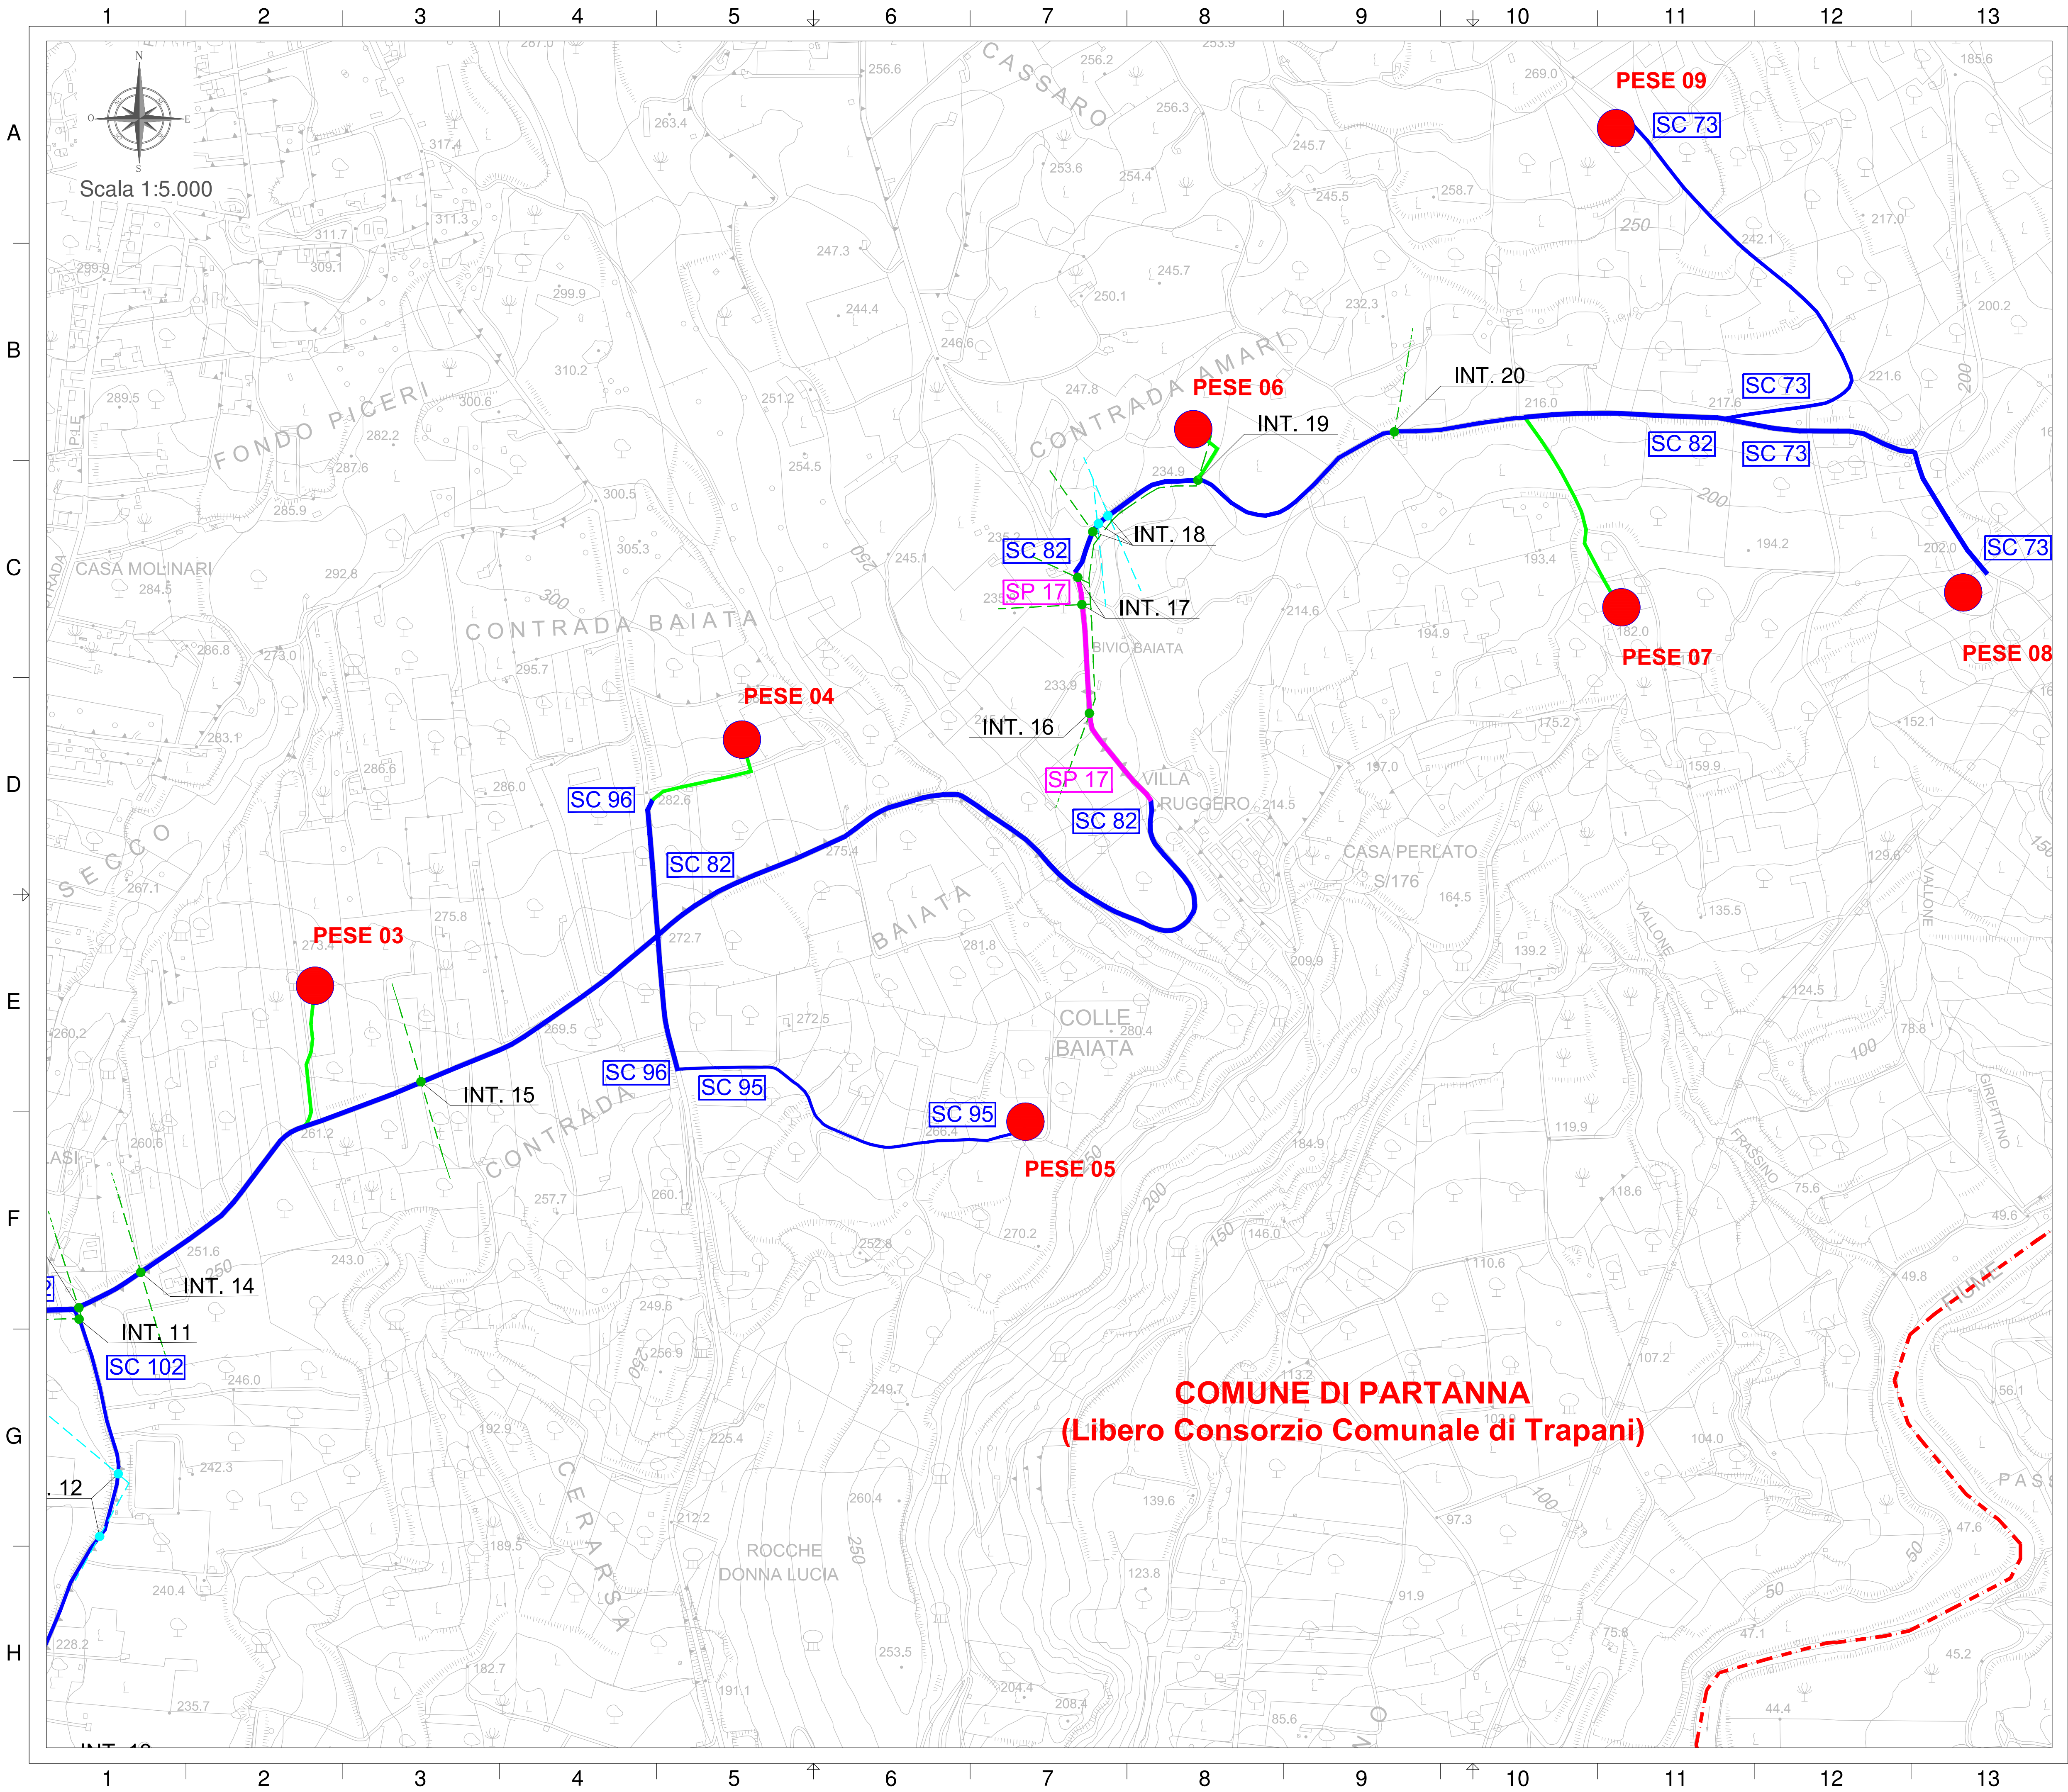

LEGENDA SIMBOLI:

- AEROGENERATORE PESE
- STRADA PROVINCIALE
- STRADA COMUNALE
- STRADA BIANCA
- CONFINO COMUNALE
- SOTTOSTAZIONE TERNA "PARTANNA" (esistente)
- CABINA DI TRASFORMAZIONE 30/150 KV ECRI (da realizzare)
- LINEA ELETTRICA AEREA BT
- LINEA ELETTRICA AEREA MT
- LINEA ELETTRICA AEREA AT
- LINEA AEREA TELEFONICA
- IMPIANTI SEMAFORICI

INTERFERENZA	TIPO LINEA	N° LINEE	STRADA
INT.01	MT	3	SP 13
INT.02	BT	1	SP 13
INT.03	MT	1	SP 13
INT.04	BT	1	SP 13
INT.05	BT	1	SP 13
INT.06	MT	1	SP 13
INT.07	BT	1	SP 13
INT.07	AT	1	SP 13
INT.08	TELEFONO	1	SP 13
INT.08	SEMAFORO	1	SP 13
INT.08	MT	1	SP 13
INT.09	SEMAFORO	1	SC 82
INT.09	BT	2	SC 82
INT.09	MT	2	SC 82
INT.10	BT	1	SC 82
INT.11	BT	1	SC 102
INT.12	MT	2	SC 102
INT.13	AT	1	SC 102
INT.14	BT	1	SC 82
INT.15	BT	1	SC 82
INT.16	BT	1	SP 17
INT.17	BT	2	SP 17
INT.18	BT	1	SC 82
INT.18	MT	2	SC 82
INT.19	BT	1	SC 82
INT.20	BT	1	SC 82

Comune di Partanna



REGIONE SICILIANA



Comune di Castelvetrano





COMMITTENTE:



E.ON CLIMATE & RENEWABLES ITALIA S.R.L.
via A. Vespucci, 2 - 20124 Milano
P.IVA/C.F. 06400370968
pec: e.onclimate@renewablesitaliasrl@legalmail.it

Titolo del Progetto:

PARCO EOLICO SELINUS

Documento:

PROGETTO DEFINITIVO

N° Documento:

PESE-P-0114

ID PROGETTO:

PESE

DISCIPLINA:

P

TIPOLOGIA:

D

FORMATO:

A1+

TITOLO:

Piano tecnico degli interventi alla viabilità esistente

FOGLIO:

4 di 4

SCALA:

1:5.000

FILE:

PESE-P-0114_00.dwg

Il Progettista:



Rev.	Data Revisione	Descrizione Revisione	Redatto	Controllato	Approvato
00	10/09/2018	PRIMA EMISSIONE	Cangelosi	Cangelosi	ECRI