



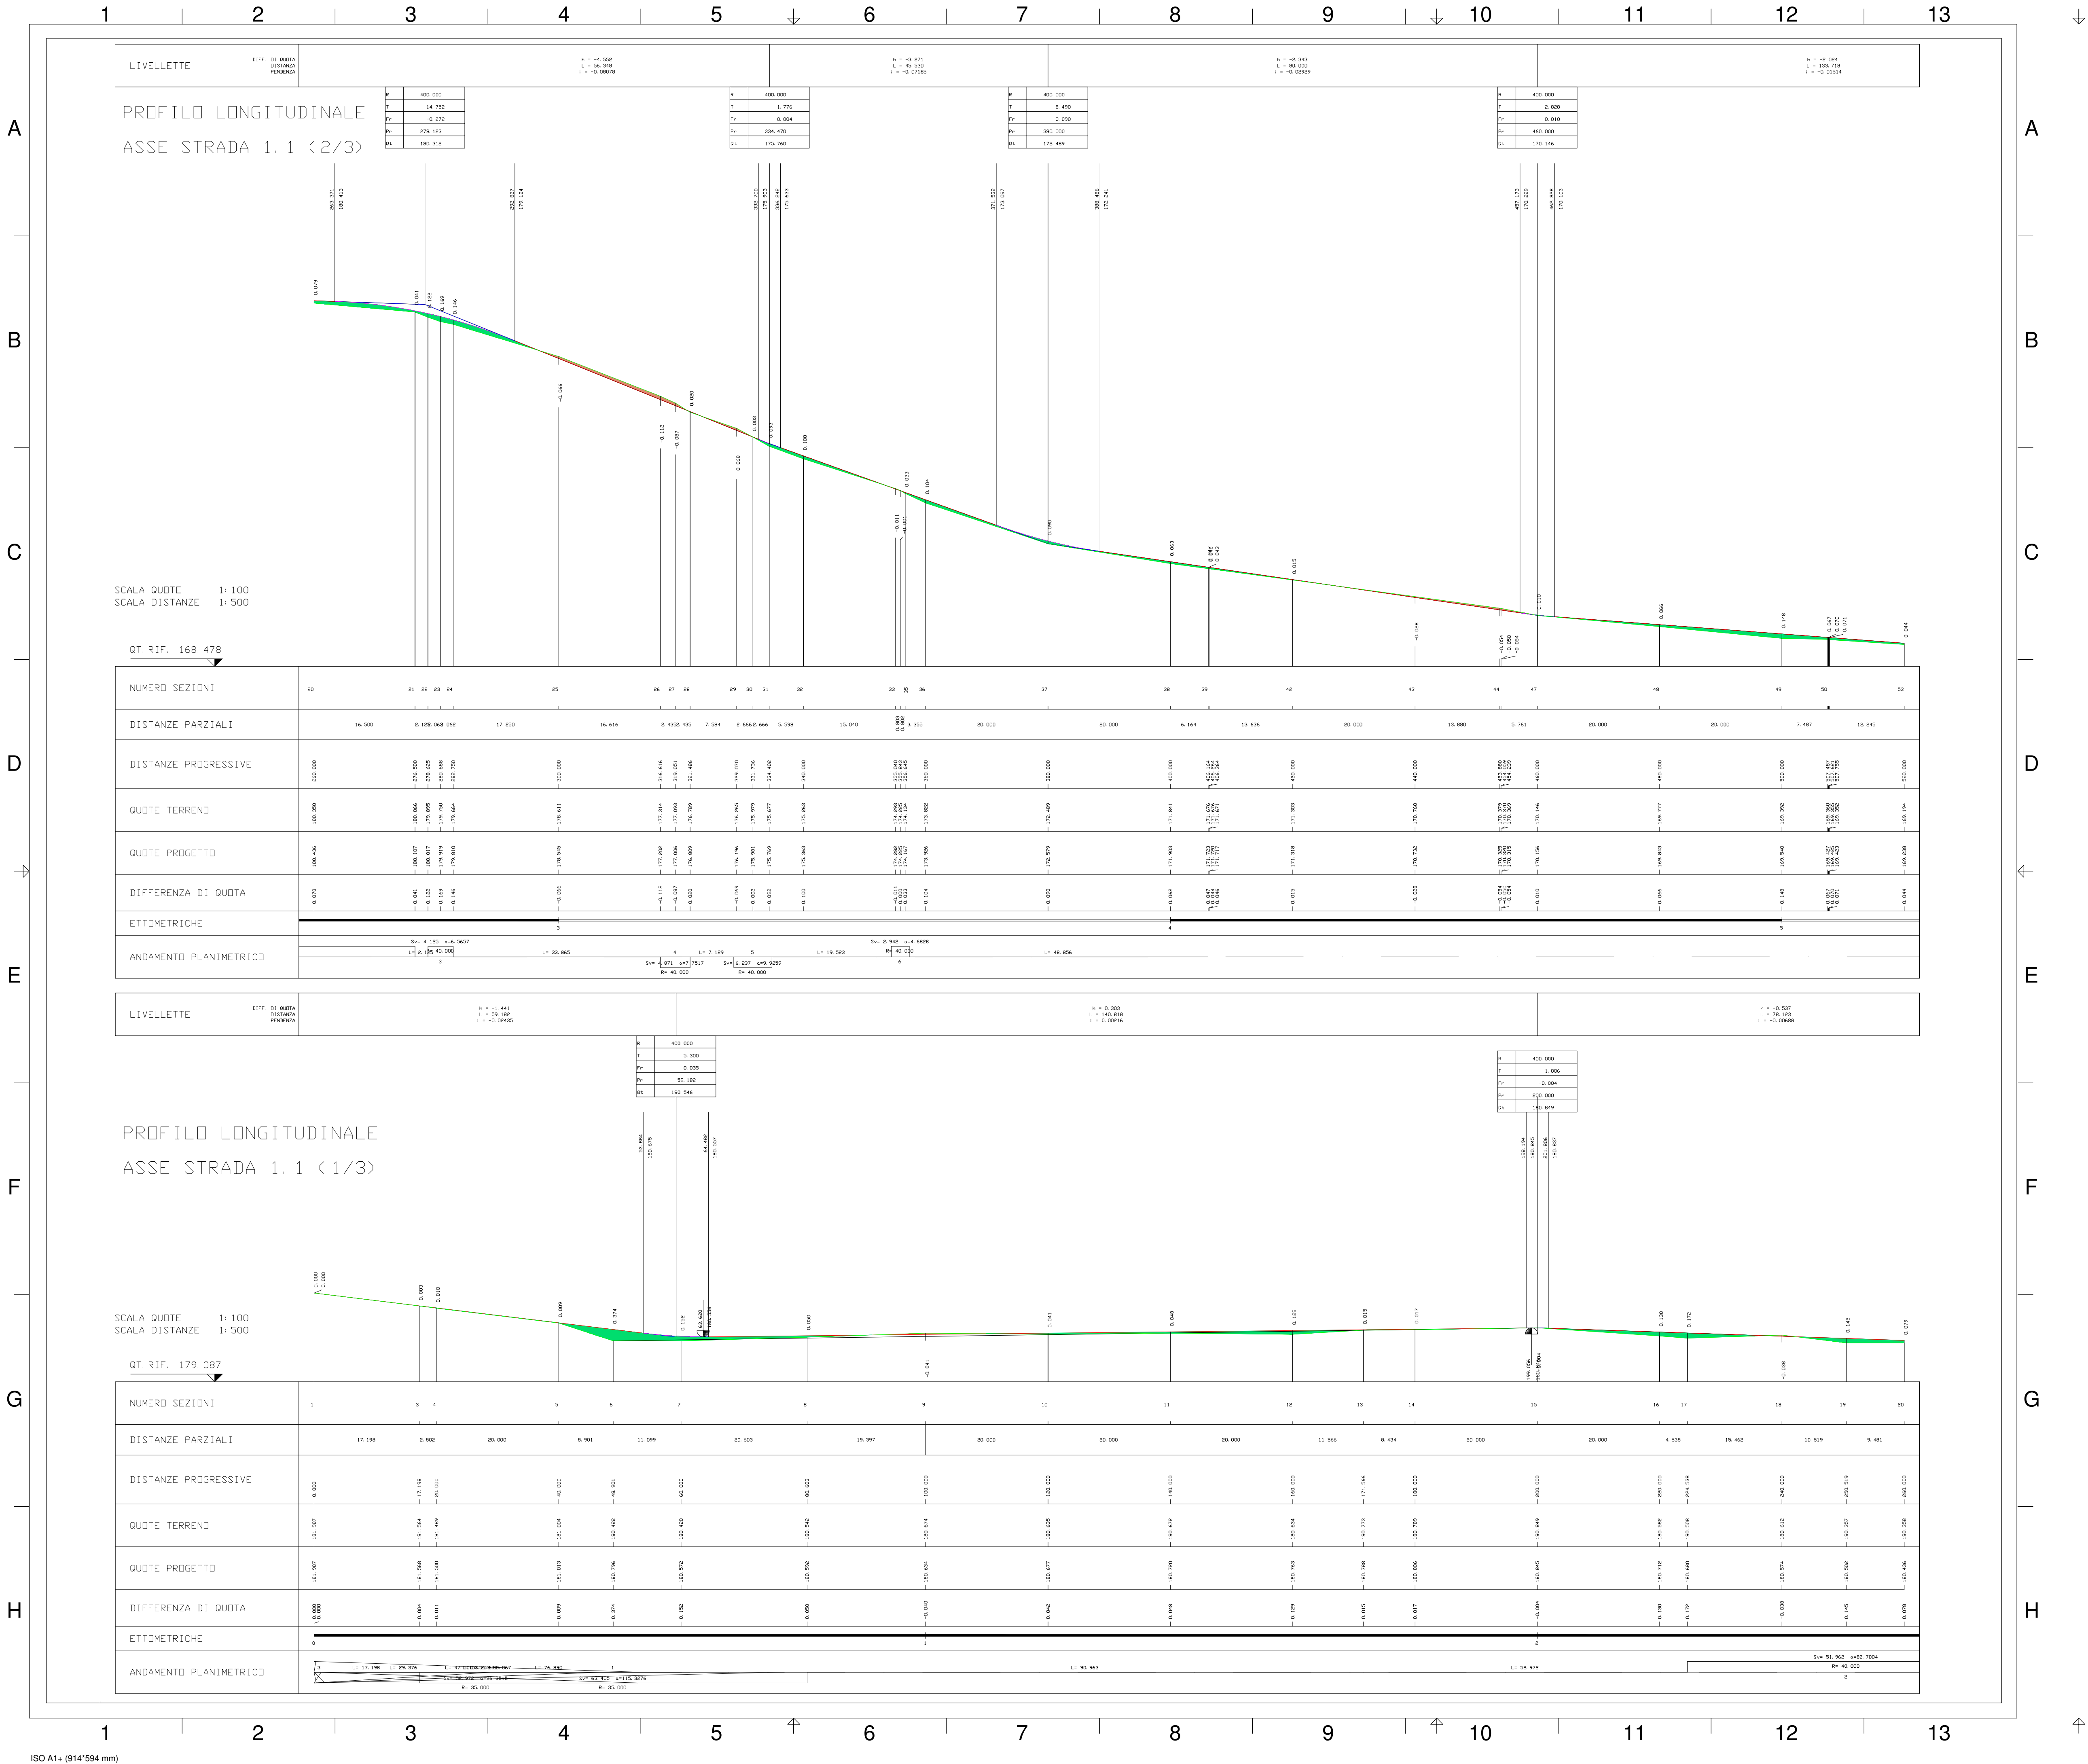

LEGENDA SIMBOLI:

- RILEVATO
- TRINCEA
- PROFILO DEL TERRENO
- PROFILO DI PROGETTO

QUADRO D'UNIONE PESE

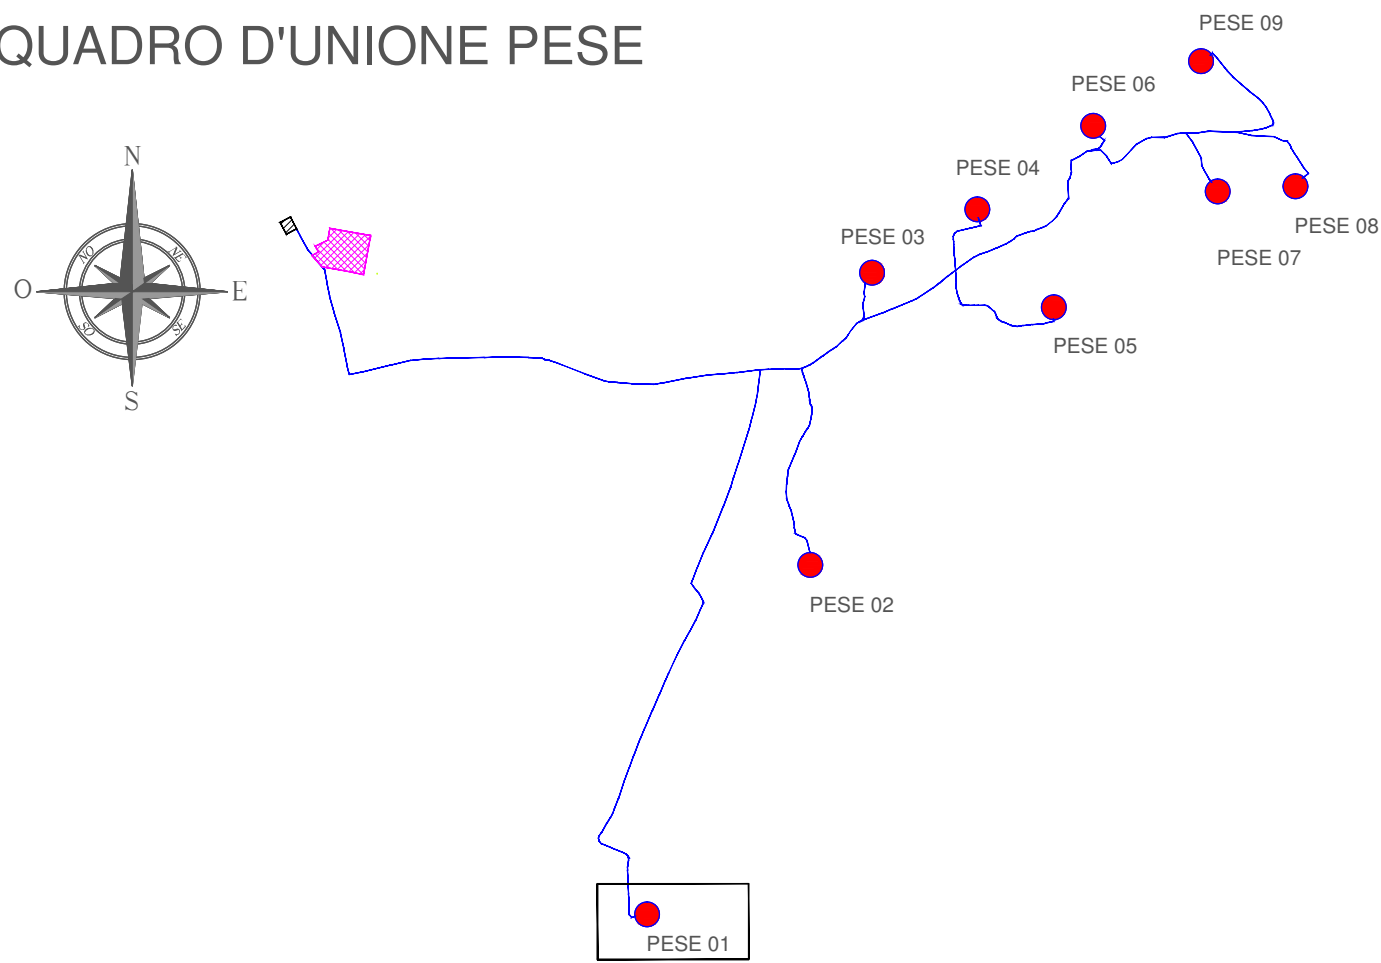

Comune di Partanna REGIONE SICILIANA Comune di Castelvetro

COMMITTENTE: E.ON CLIMATE & RENEWABLES ITALIA S.R.L. via A. Vespucci, 2 - 20124 Milano P.IVA/C.F. 06400370968 pec: e.onclimate renewablesitaliasrl@legalmail.it

TITOLO: PARCO EOLICO SELINUS

Documento: PROGETTO DEFINITIVO N° Documento: PESE-P-0116

ID PROGETTO: PESE DISCIPLINA: P TIPOLOGIA: D FORMATO: A1+


TITOLO: Profili longitudinali assi 1.1

FOGLIO: 1 di 9 per PESE 01 SCALA: VARIE FILE: PESE-P-0116_00.dwg


Il Progettista: dott. ing. Riccardo Cangelosi

Rev: Data Revisione Descrizione Revisione Redatto Controllato Approvato

00 10/09/2018 PRIMA EMISSIONE Cangelosi Cangelosi ECRI


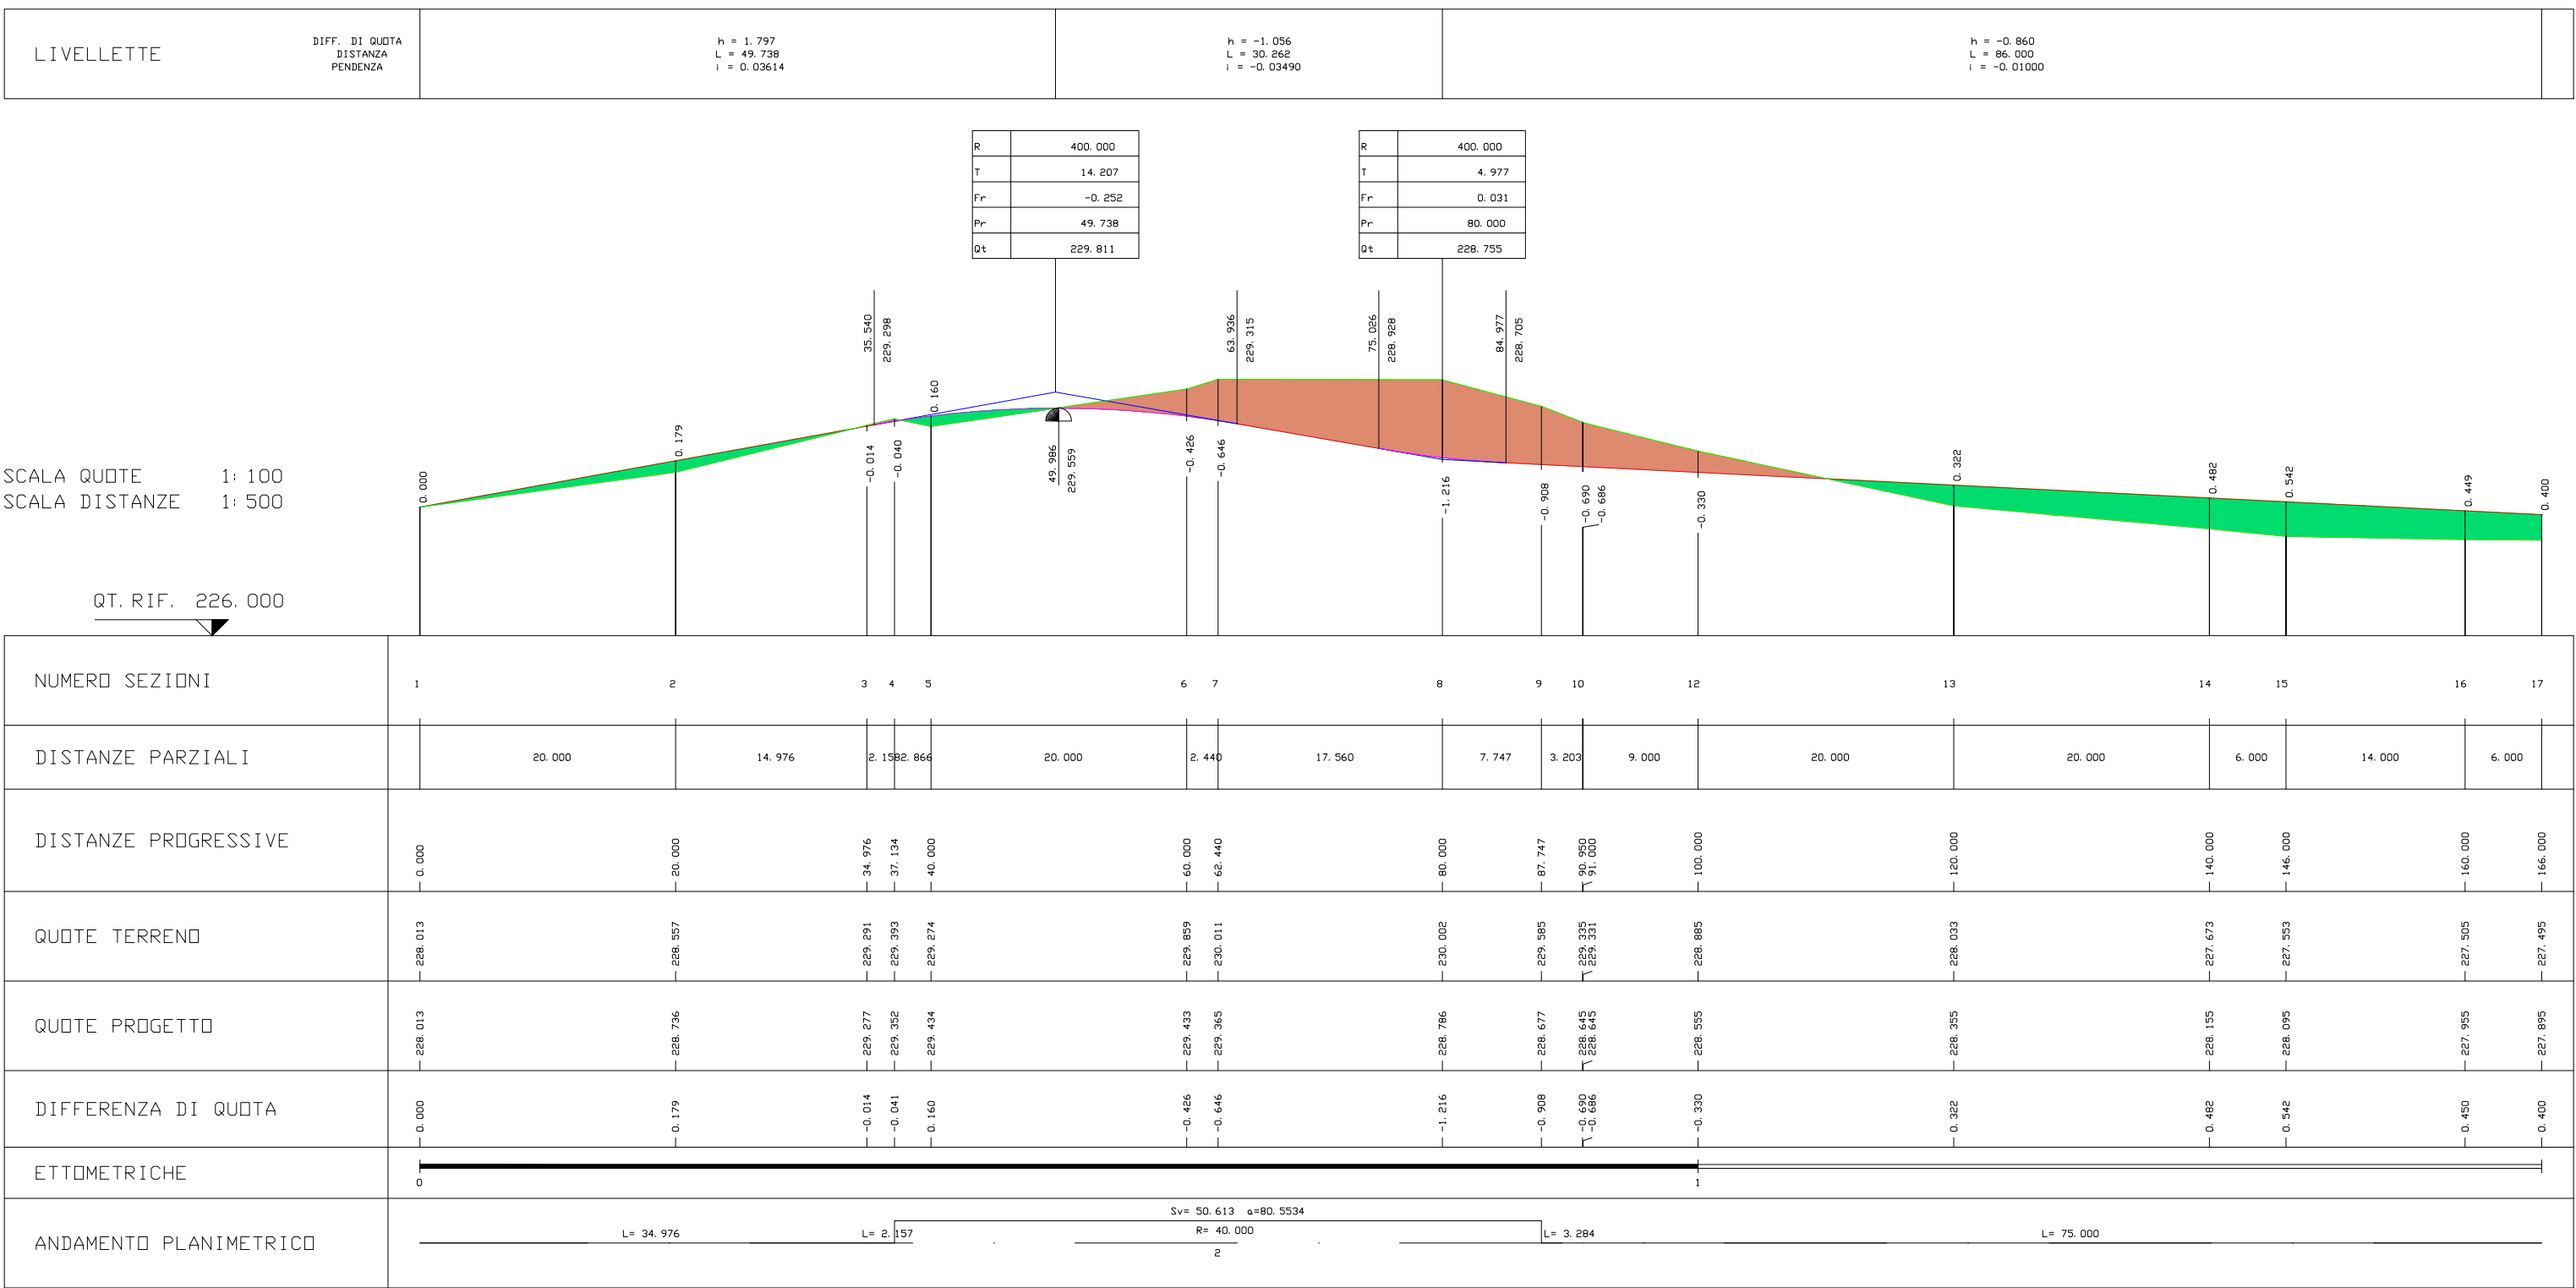


-  RILEVATO
-  TRINCEA
-  PROFILO DEL TERRENO
- PROFILO DI PROGETTO

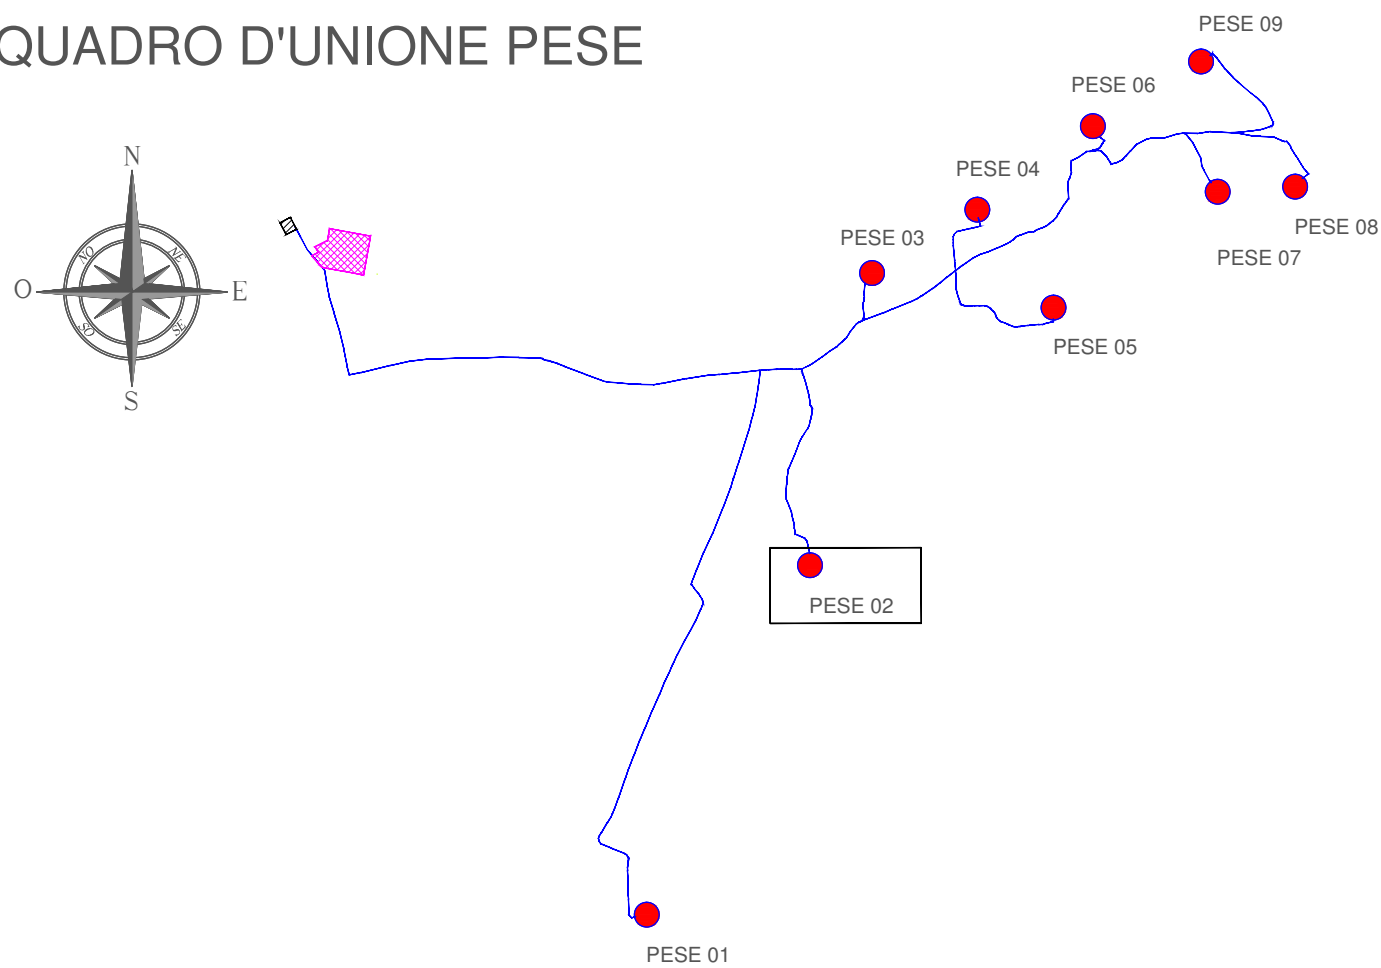

ISO A1+ (914*594 mm)


PROFILO LONGITUDINALE
ASSE PIAZZOLA 3. 1

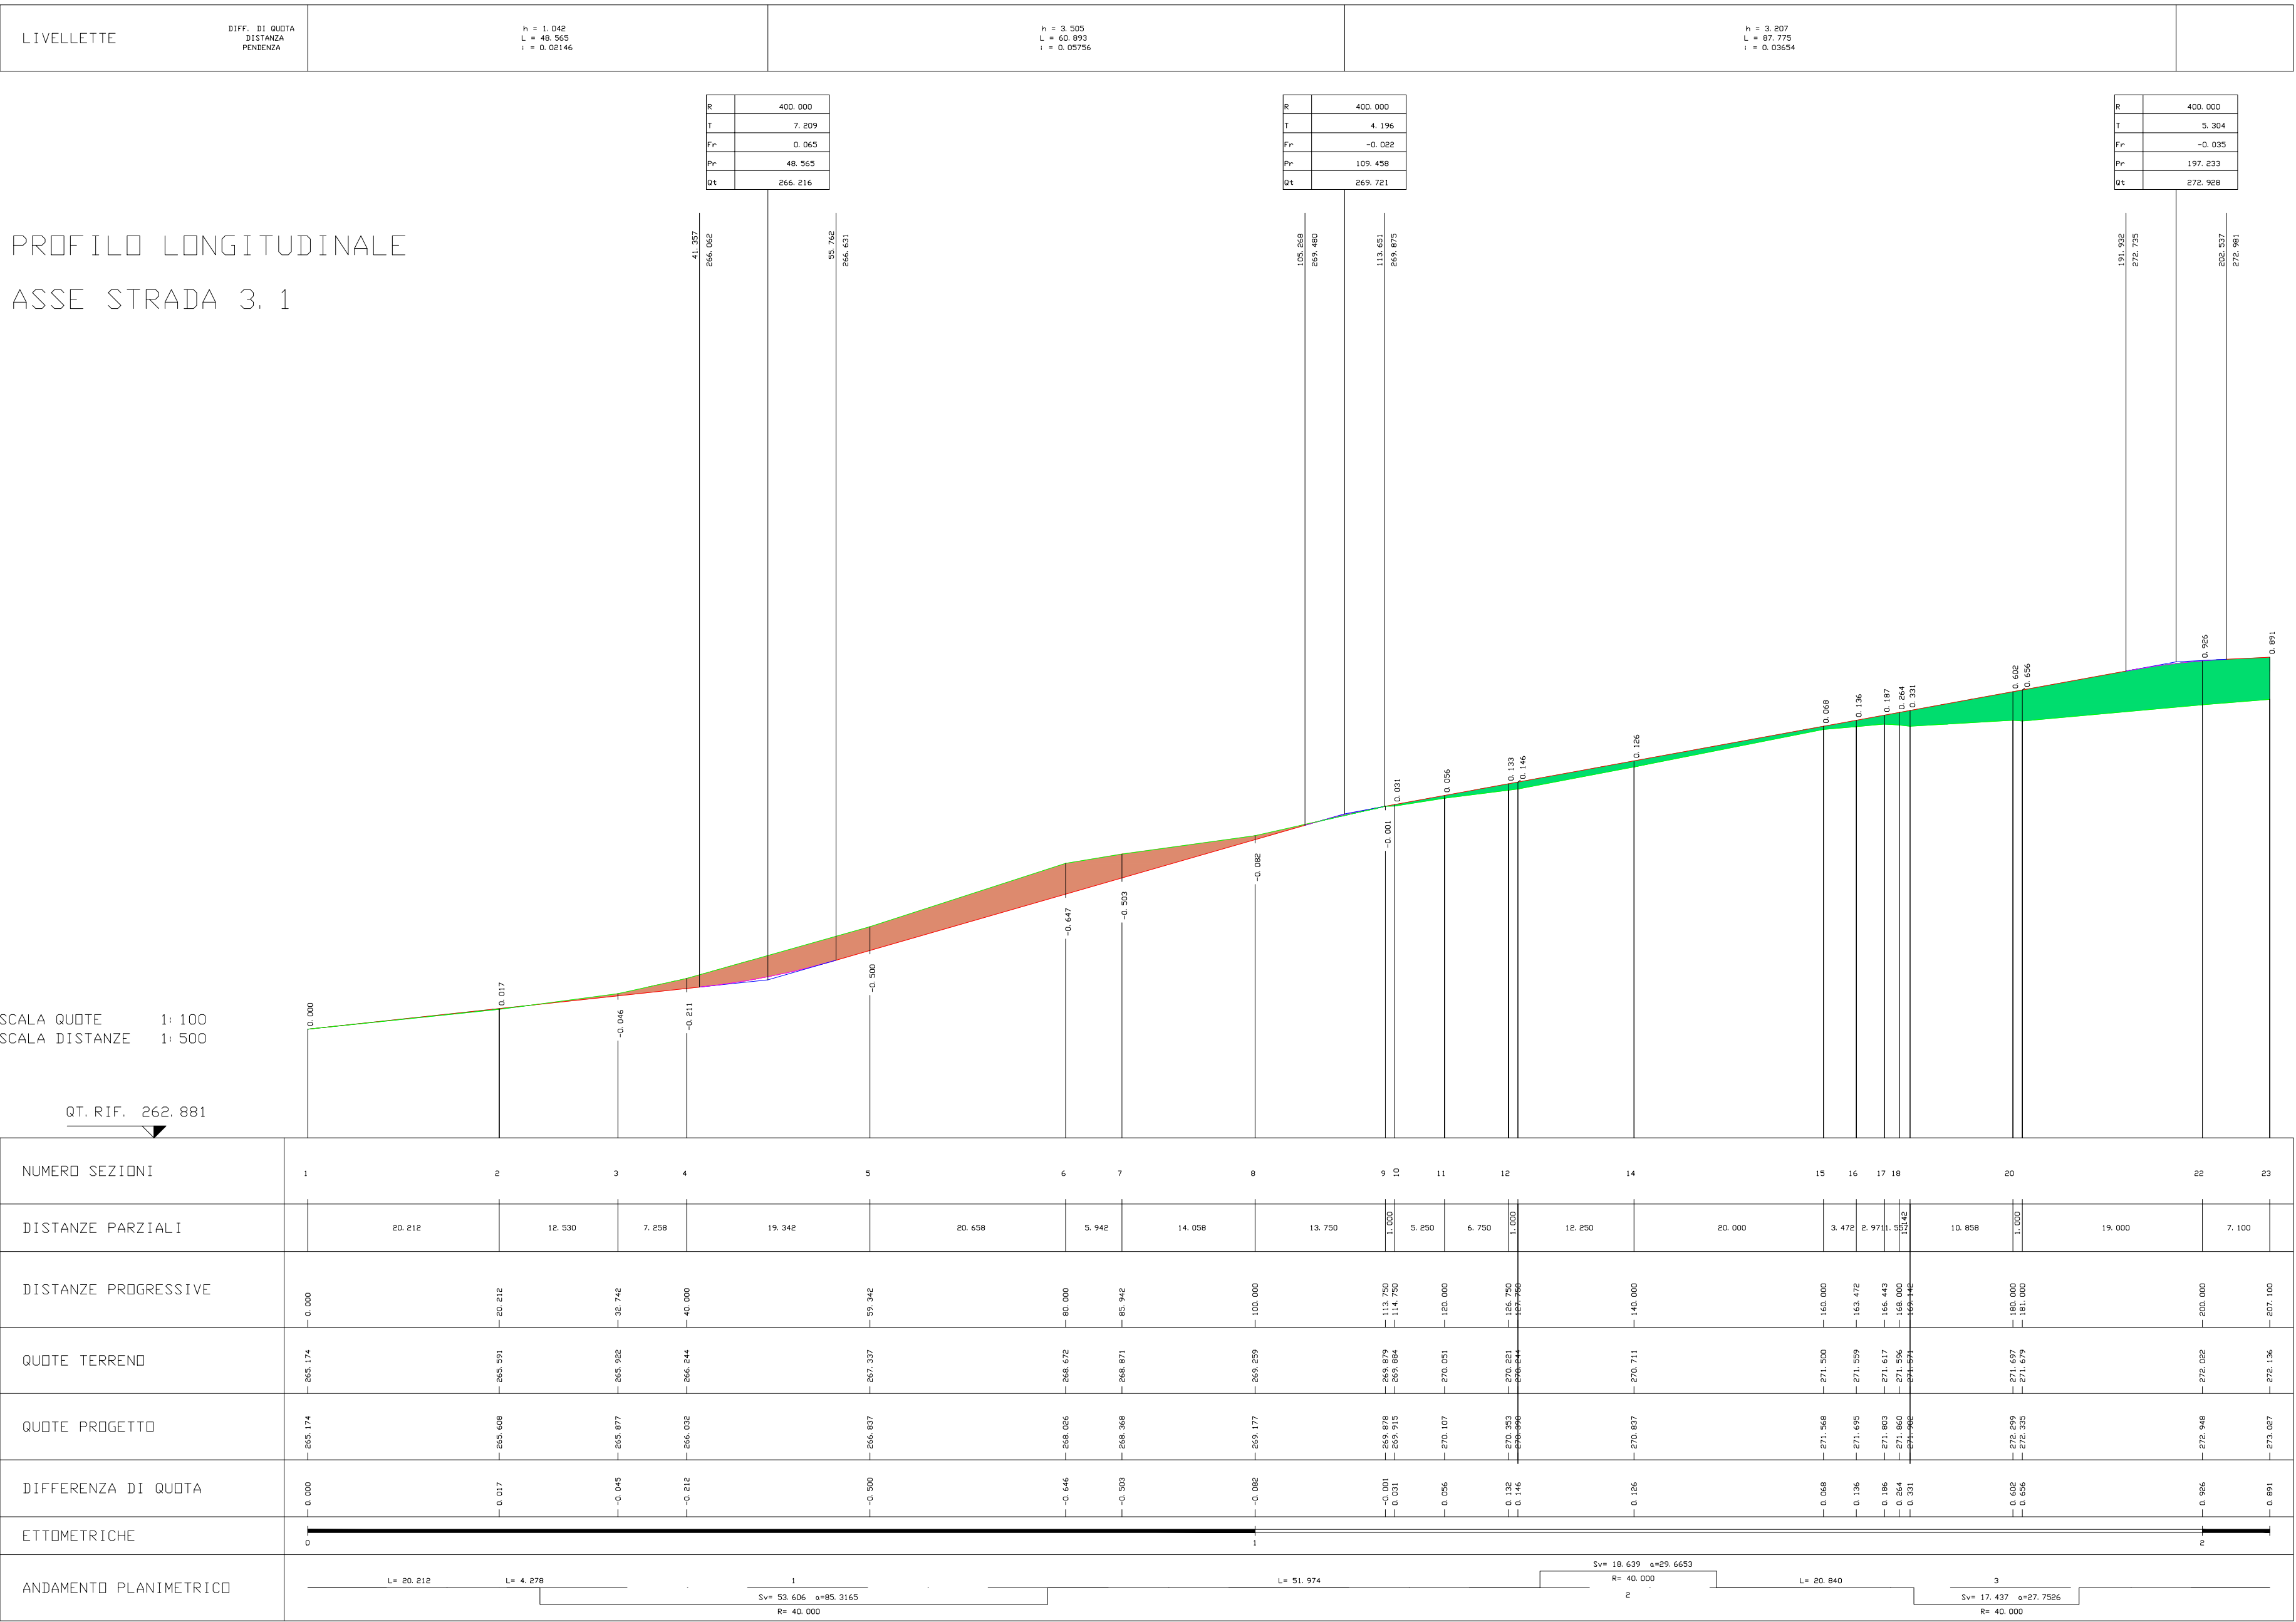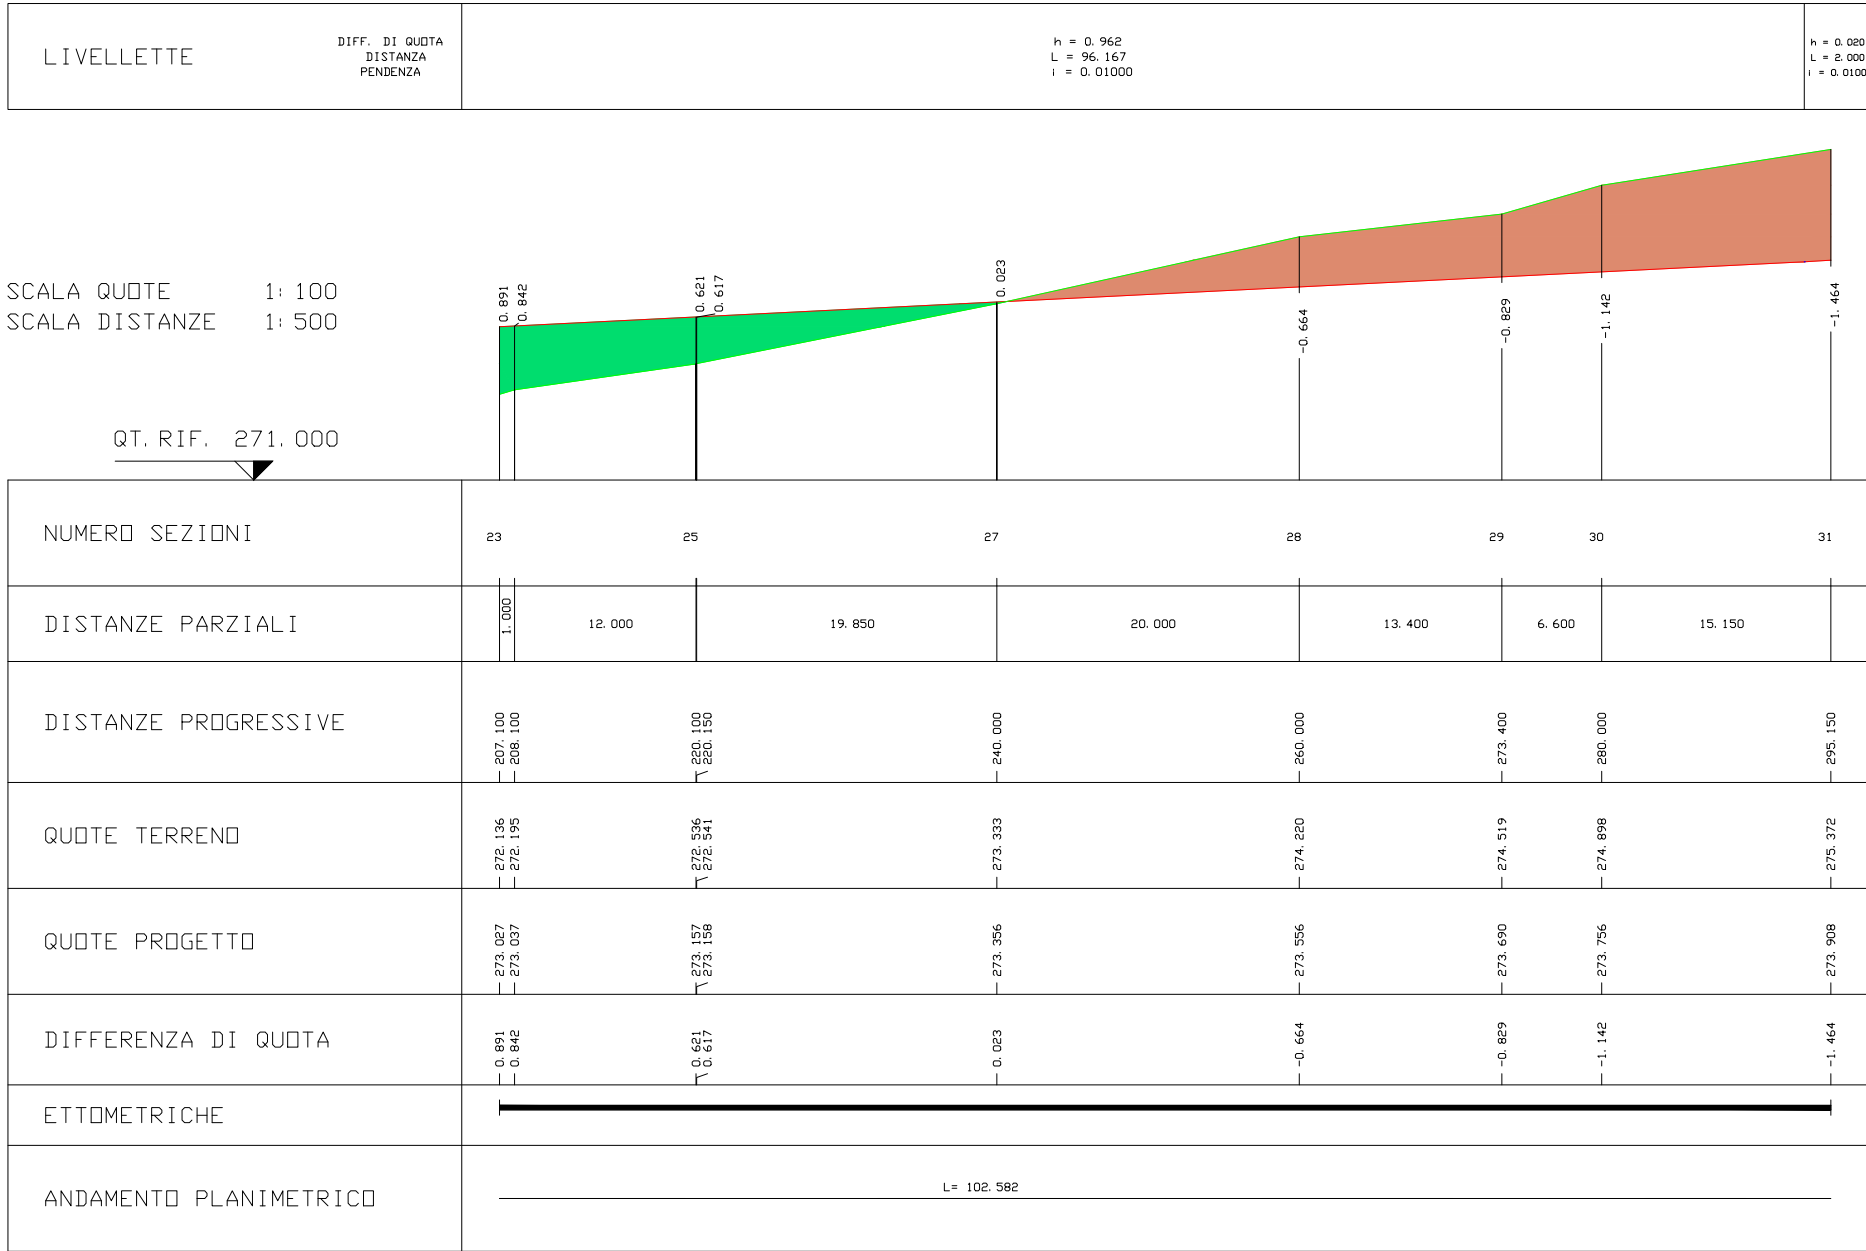

LEGENDA SIMBOLI:

- RILEVATO
- TRINCEA
- PROFILO DEL TERRENO
- PROFILO DI PROGETTO

QUADRO D'UNIONE PESE

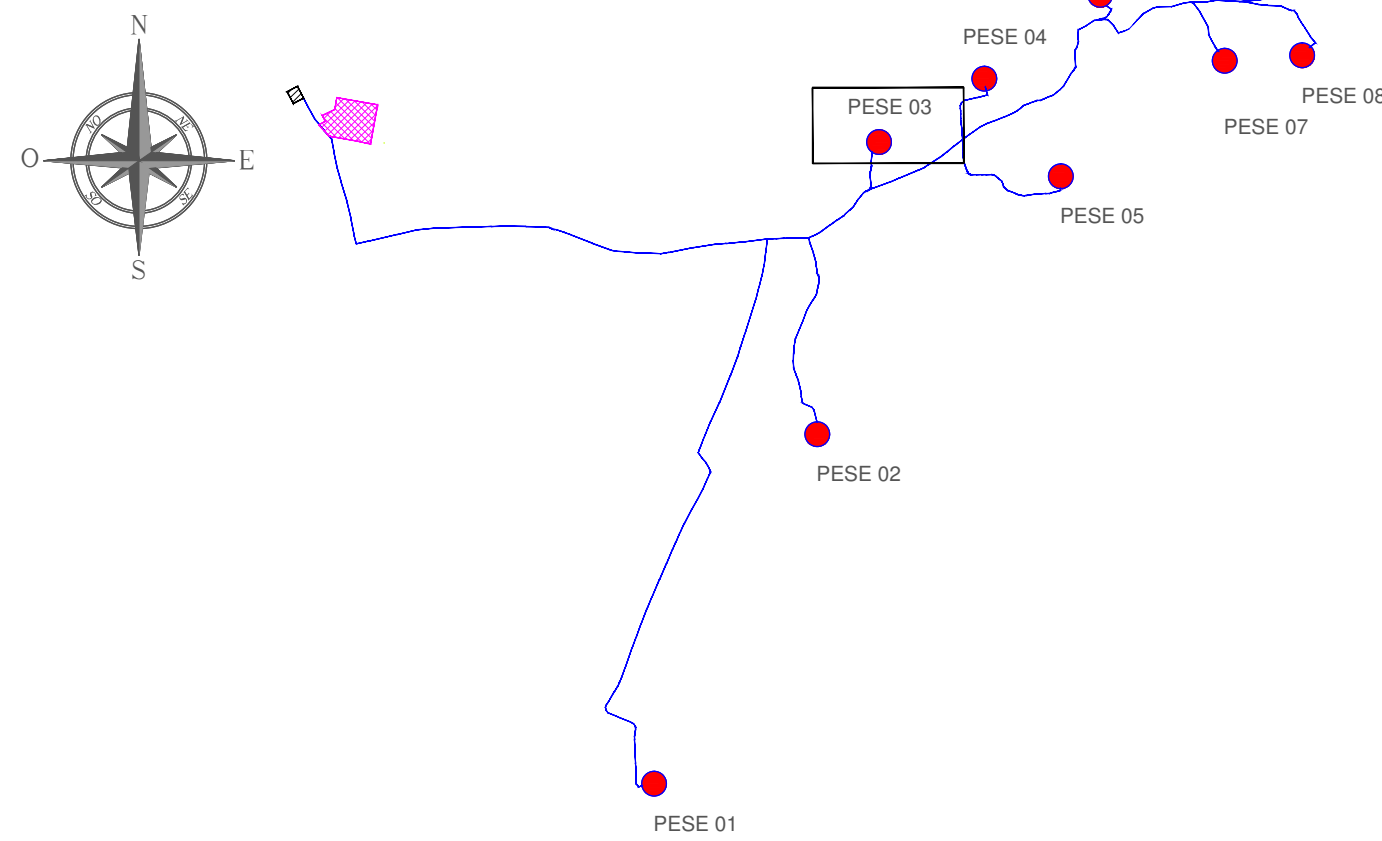

Comune di Partanna

REGIONE SICILIANA

Comune di Castelvetro

COMMITTENTE:

PARCO EOLICO SELINUS

Documento:

PROGETTO DEFINITIVO

ID PROGETTO:

PESE

DISCIPLINA:

P

TIPOLOGIA:

D

FORMATO:

A1+

TITOLO:

Profili longitudinali assi 3.1

FOGLIO:

3 di 9 per PESE 03

SCALA:

VARIE

FILE:

PESE-P-0116_00.dwg

Il Progettista:

Rev:

Data Revisione

Descrizione Revisione

Redatto

Controllato

Approvato

00

10/09/2018


PRIMA EMISSIONE

Cangelosi


Cangelosi

ECRI

PROFILO LONGITUDINALE
ASSE PIAZZOLA 4.1

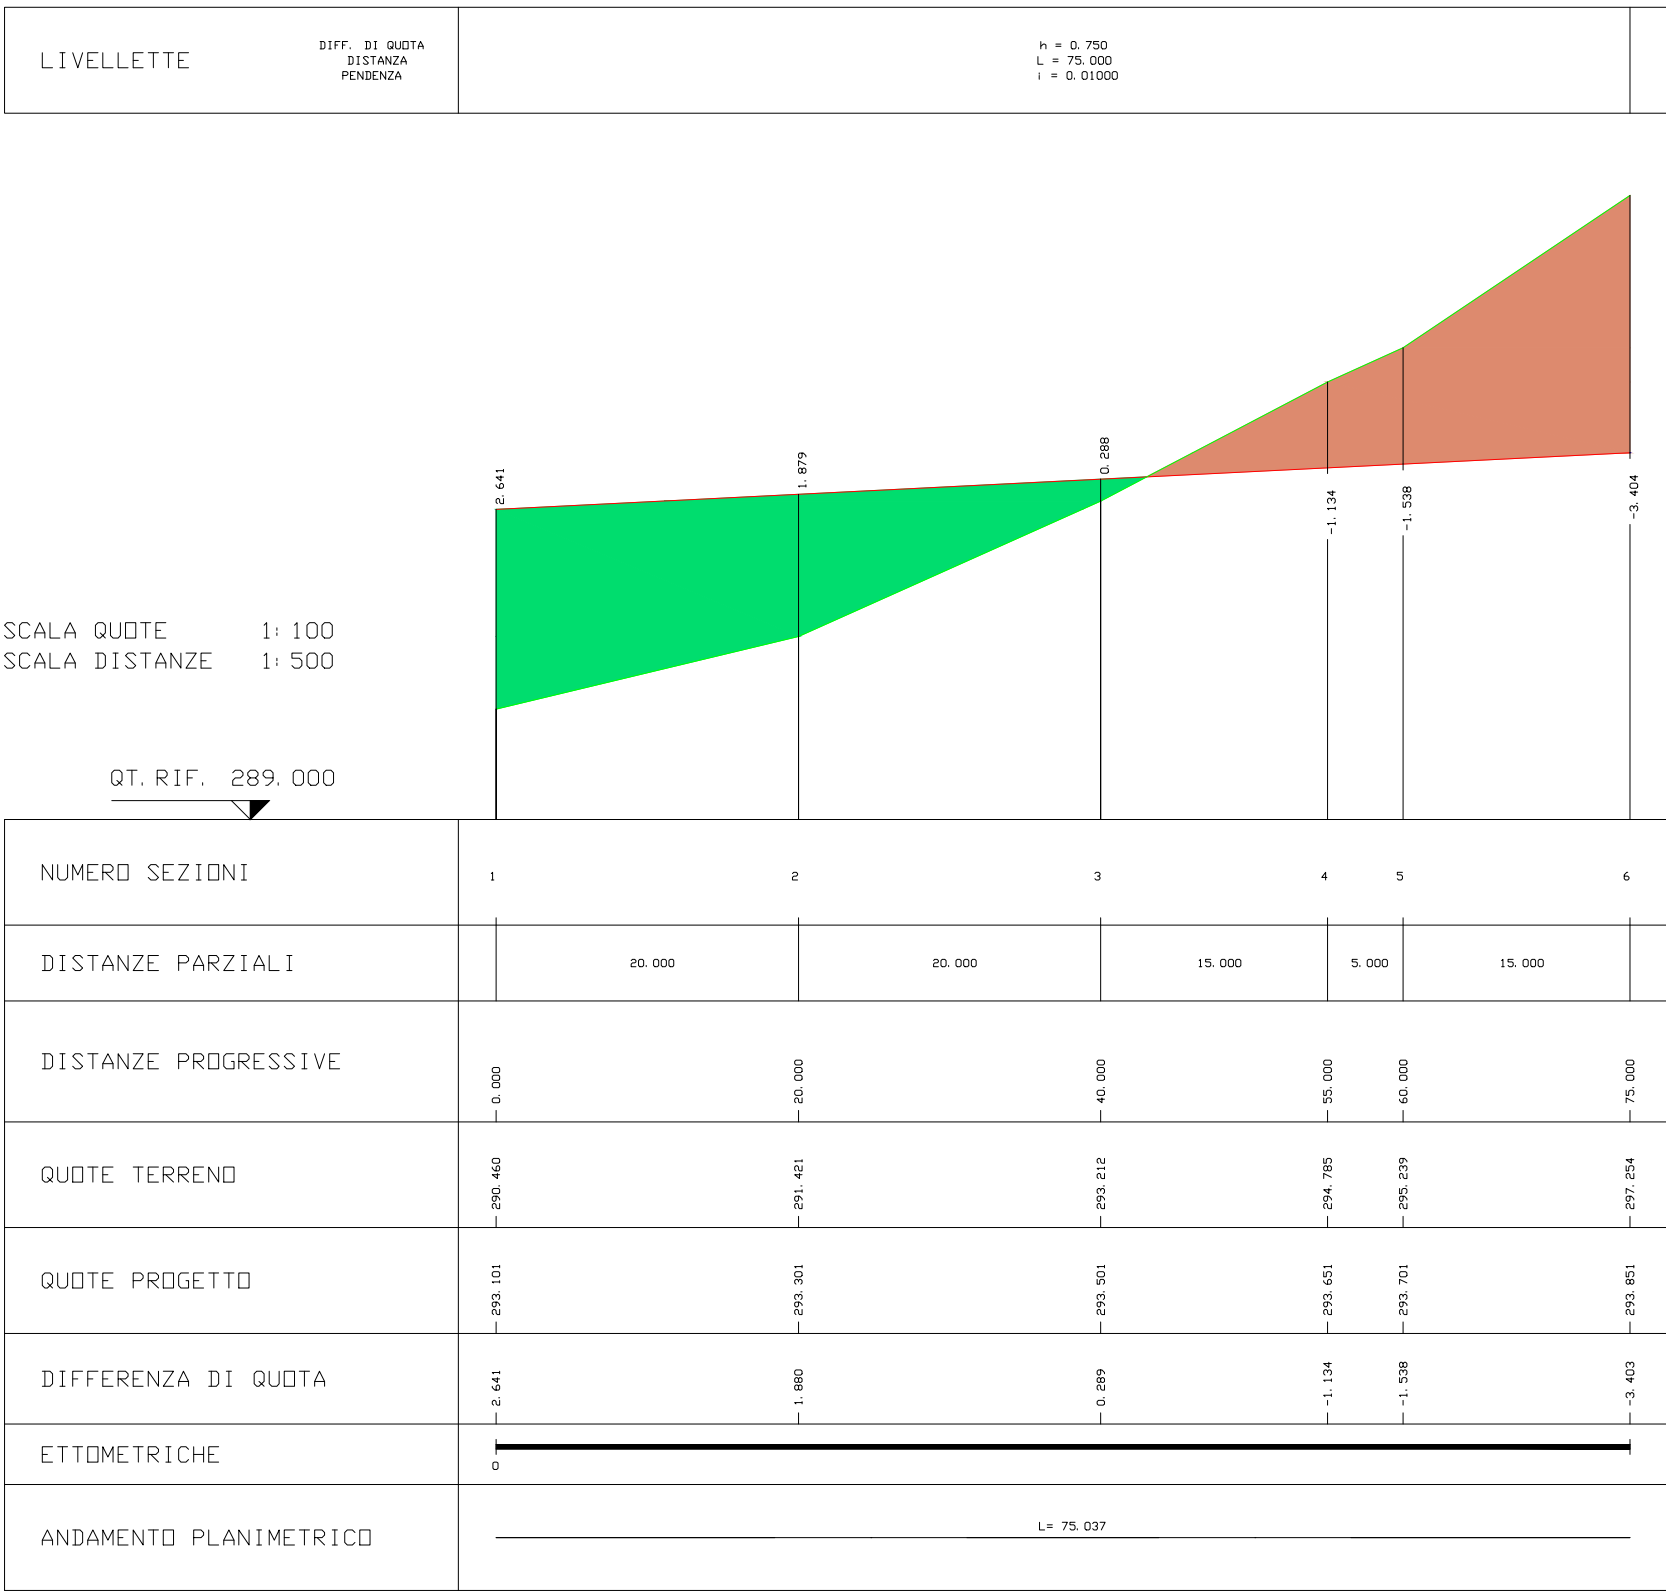


PROFILO LONGITUDINALE
ASSE STRADA 4.2

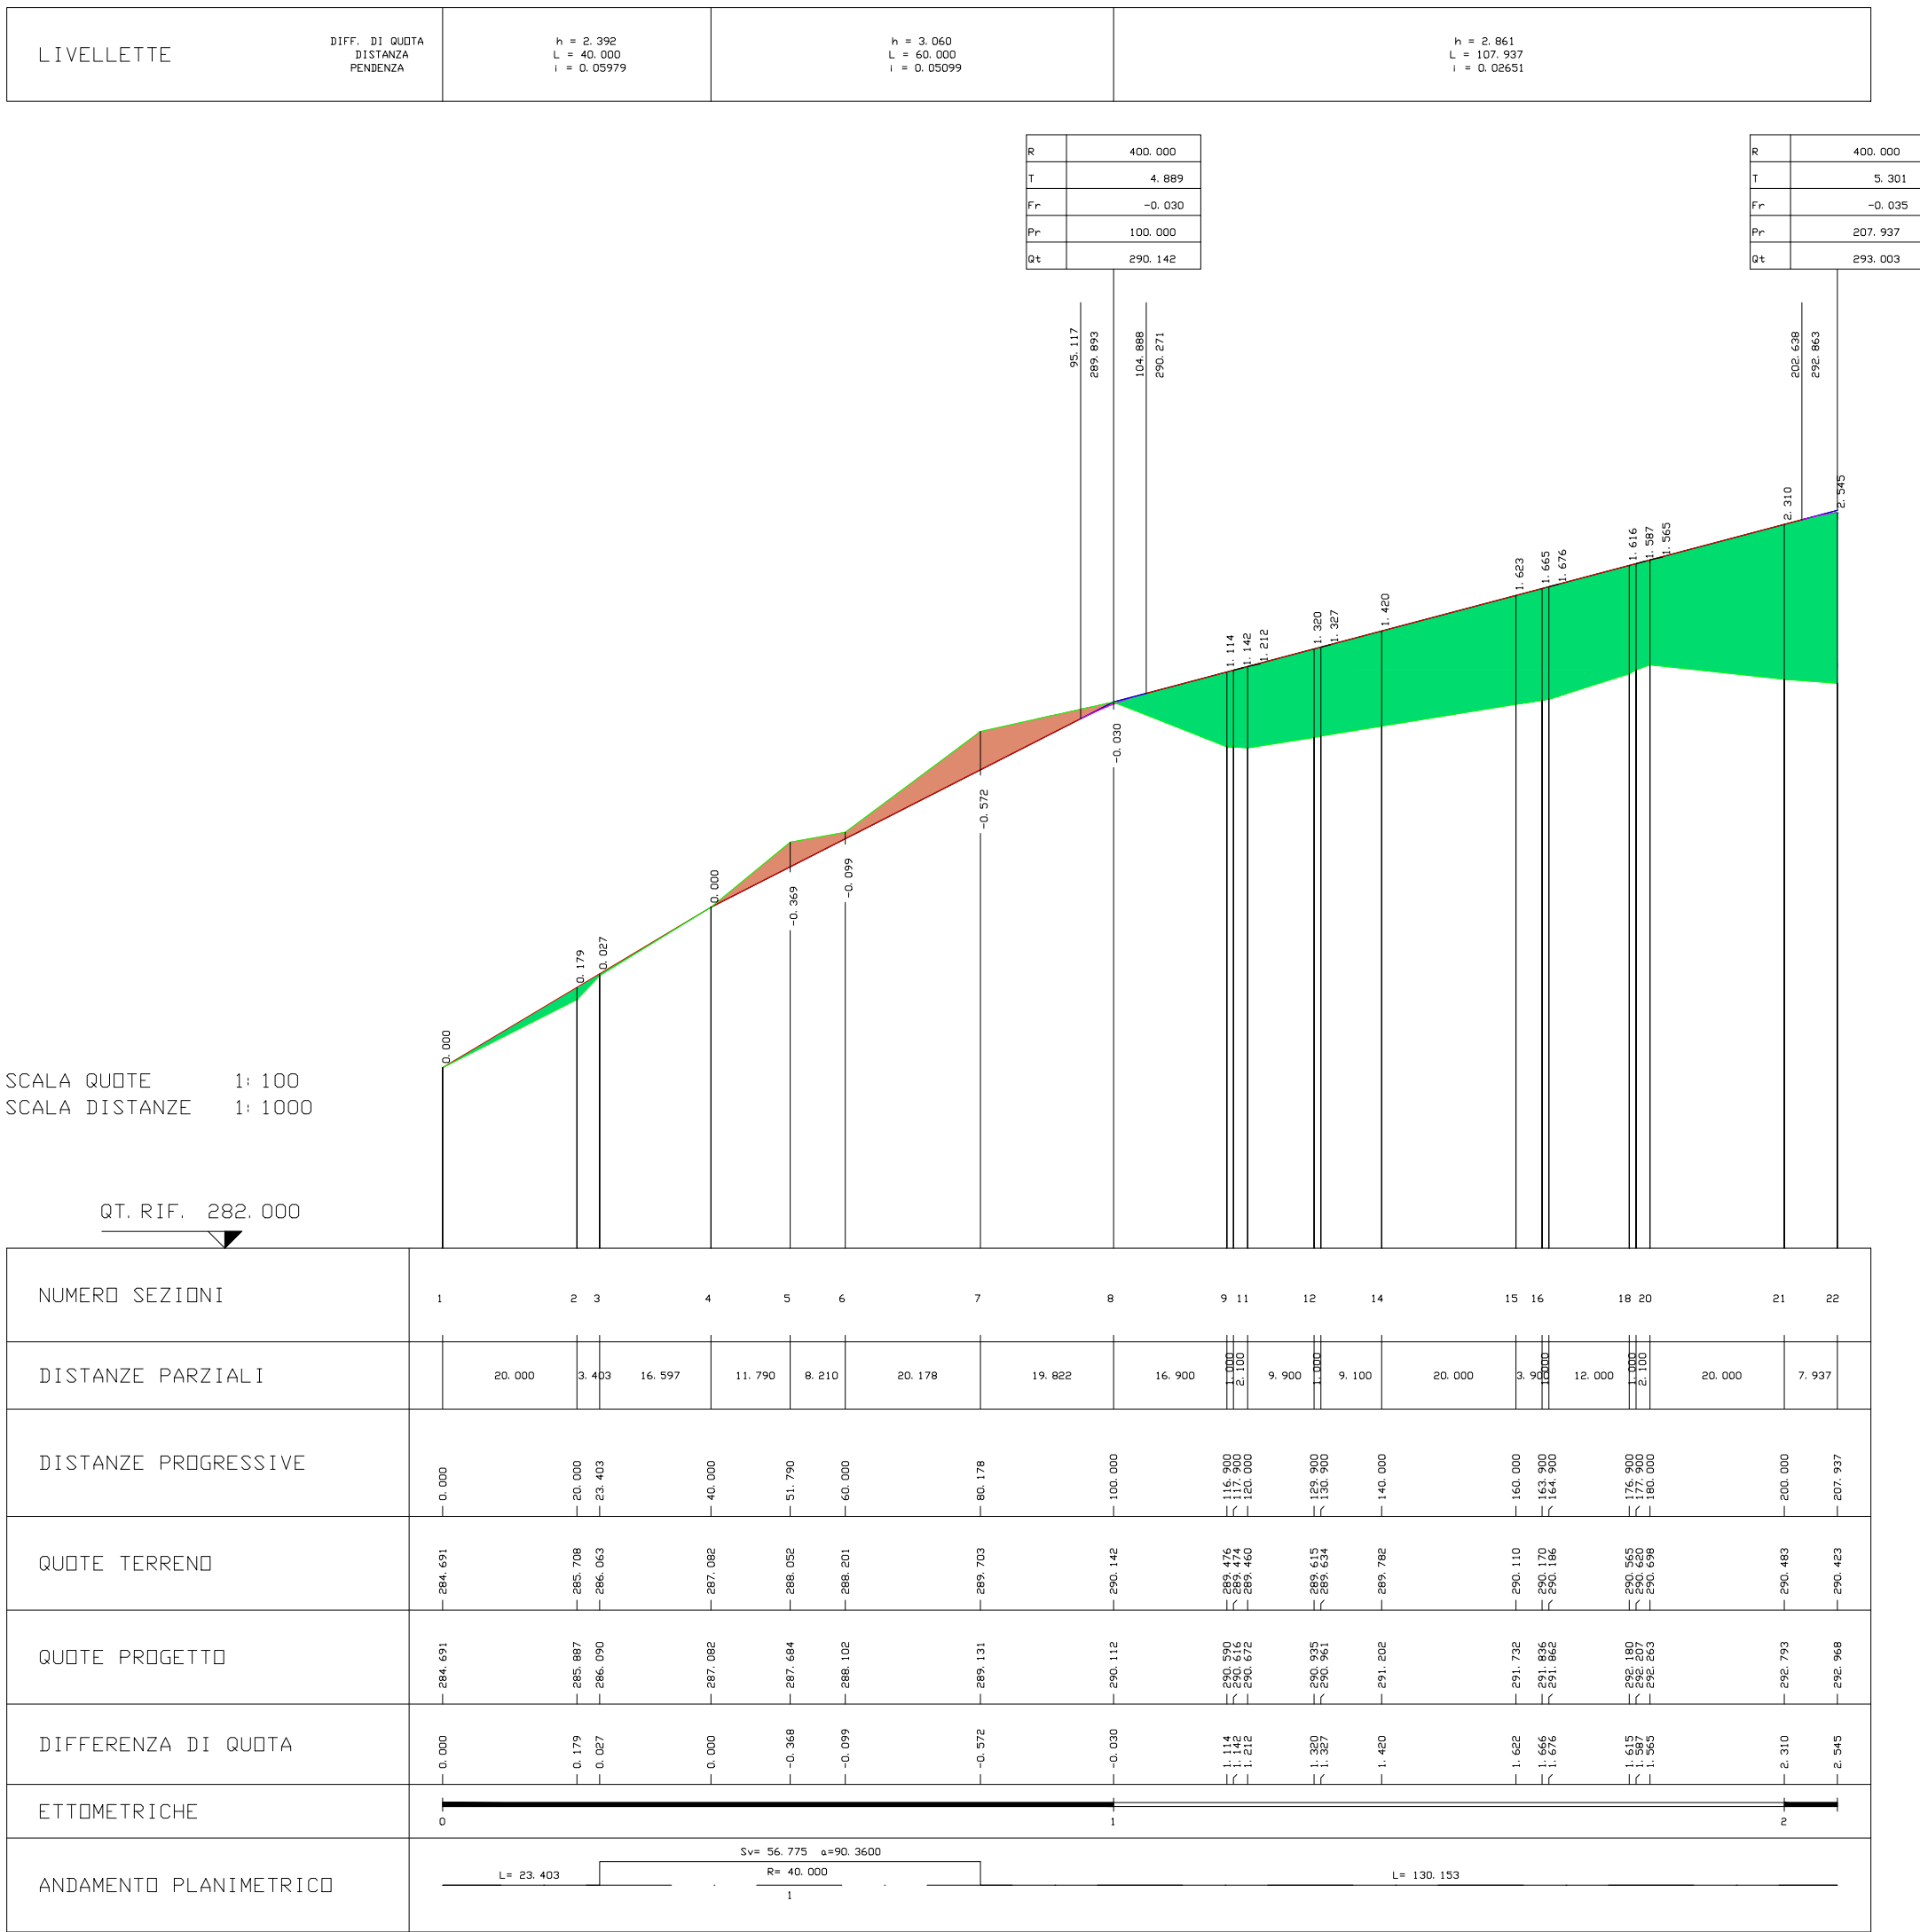

LEGENDA SIMBOLI:

- RILEVATO
- TRINCEA
- PROFILO DEL TERRENO
- PROFILO DI PROGETTO

QUADRO D'UNIONE PESE

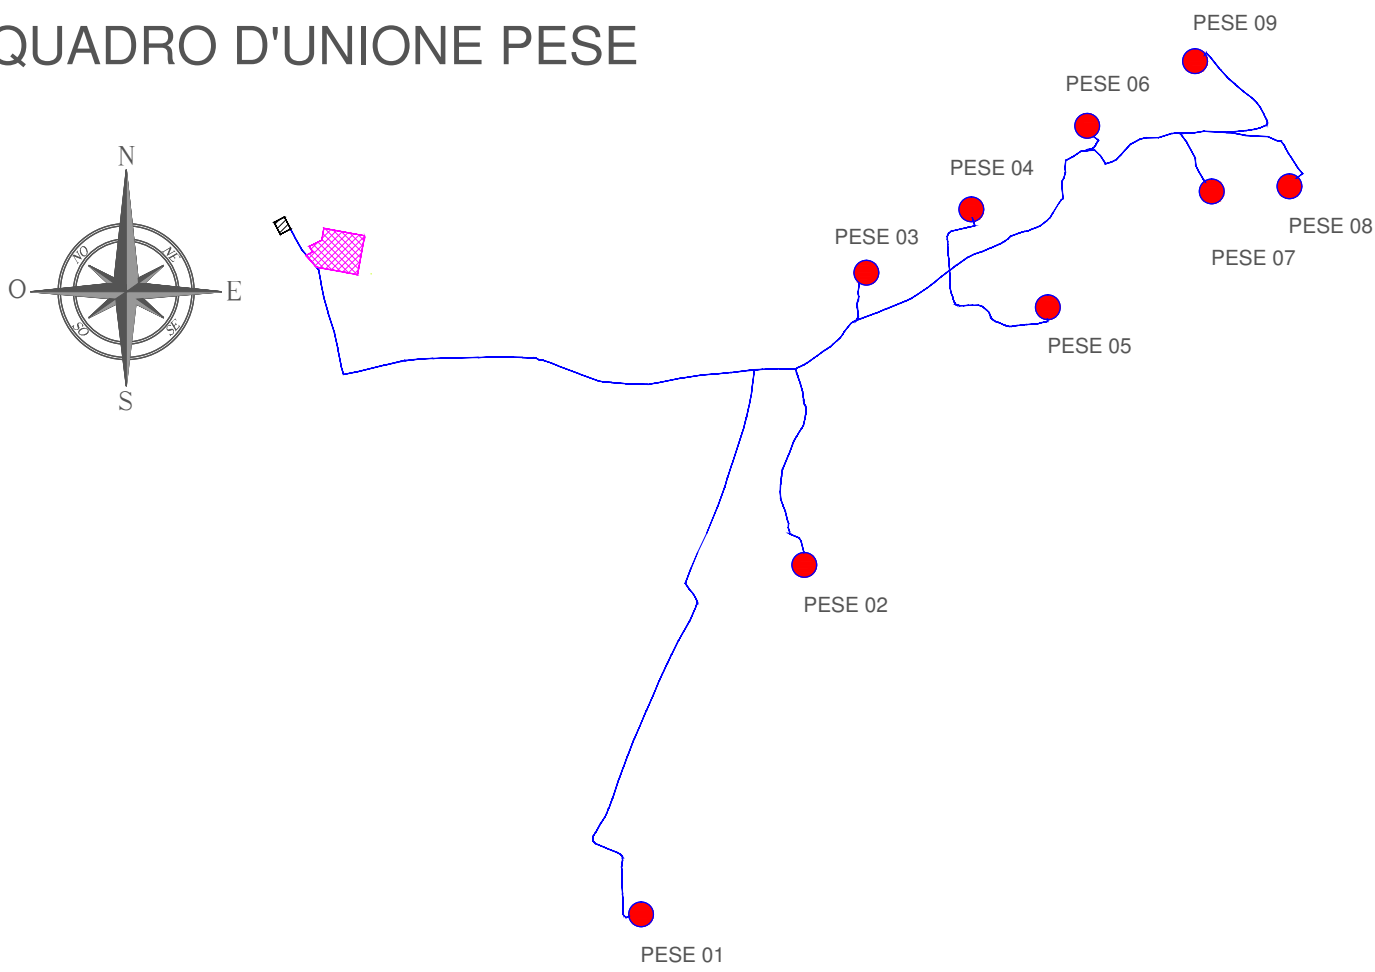

Comune di Partanna

REGIONE SICILIANA

Comune di Castelvetro

COMMITTENTE:

Ing. Riccardo Cangelosi

DOCUMENTO:

PROGETTO DEFINITIVO

TITOLO:

PARCO EOLICO SELINUS

FOGLIO:

4 di 9 per PESE 04

SCALA:

VARIE

FILE:

PESE-P-0116_00.dwg

Il Progettista:

Ing. Riccardo Cangelosi

Rev:

00

Data Revisione

10/09/2018

Descrizione Revisione

PRIMA EMISSIONE

Redatto



Cangelosi

Controllato

Cangelosi

Approvato

ECRI

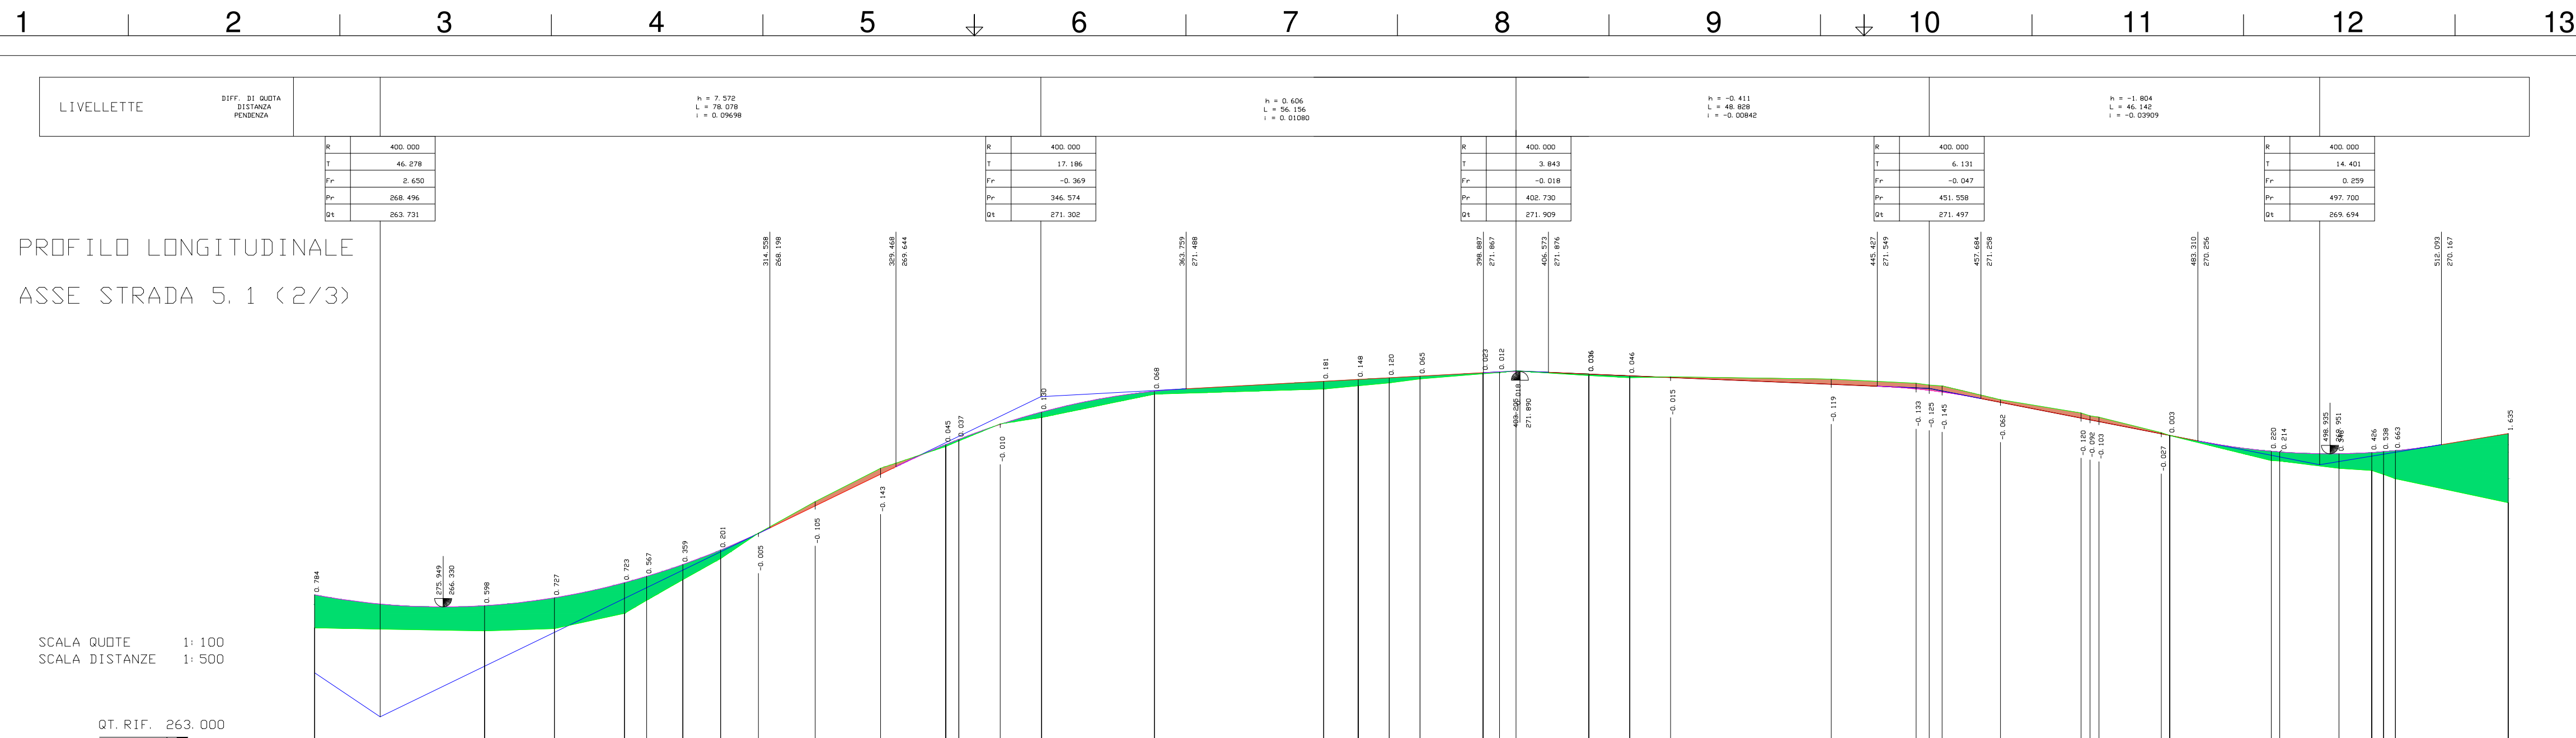
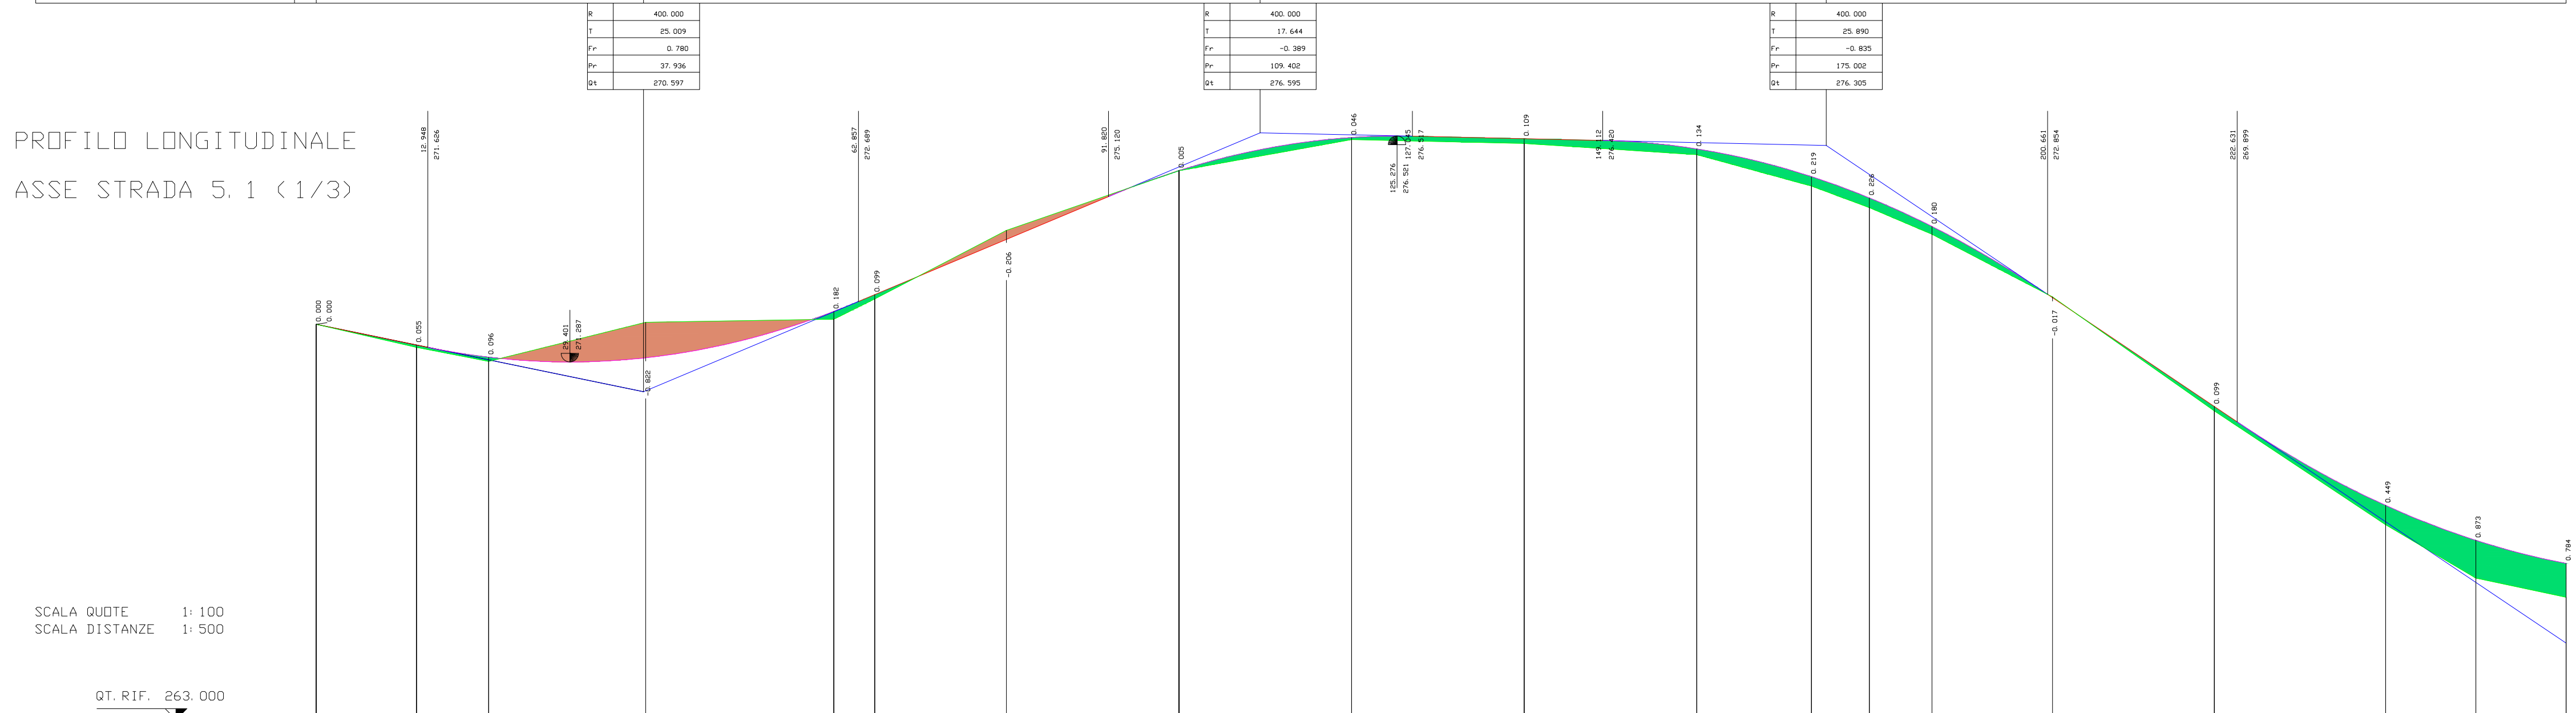
[illegible]

	NUMERO SEZIONI																			
	1	3	4	5	6	7	8	9	10	11	12	13	14	15	16	17	18	19	20	
DISTANZE PARZIALI		11.637	8.363	18.190	21.810	4.744	15.256	20.000	20.000	20.000	20.000	13.289	6.711	7.366	13.977	18.757	15.854	10.448	10.449	
DISTANZE PROGRESSIVE	0,000	11.637	20.000	38.190	60.000	64.744	80.000	100.000	120.000	140.000	160.000	173.289	180.000	187.366	201.343	220.100	235.954	246.403	256.901	
QUOTE TERRENO	-270.159	-270.160	-270.161	-270.162	-270.163	-270.164	-270.165	-270.166	-270.167	-270.168	-270.169	-270.170	-270.171	-270.172	-270.173	-270.174	-270.175	-270.176	-270.177	
QUOTE PROGETTO	270.159	270.160	270.161	270.162	270.163	270.164	270.165	270.166	270.167	270.168	270.169	270.170	270.171	270.172	270.173	270.174	270.175	270.176	270.177	
DIFFERENZA DI QUOTA	0,000	0,000	0,000	0,000	0,000	0,000	0,000	0,000	0,000	0,000	0,000	0,000	0,000	0,000	0,000	0,000	0,000	0,000	0,000	
ETTOMETRICHE	0	11.637	20.000	38.190	60.000	64.744	80.000	100.000	120.000	140.000	160.000	173.289	180.000	187.366	201.343	220.100	235.954	246.403	256.901	
ANDAMENTO PLANIMETRICO	L= 11.637 S= 55.102 R= 40.000 L= 108.545 S= 27.954 R= 44.4907 S= 20.897 R= 40.000 L= 36.611 S= 20.897 R= 40.000																			


LEGENDA SIMBOLI:

-  RILEVATO
-  TRINCEA
- PROFILO DEL TERRENO
-  PROFILO DI PROGETTO

QUADRO D'UNIONE PESE

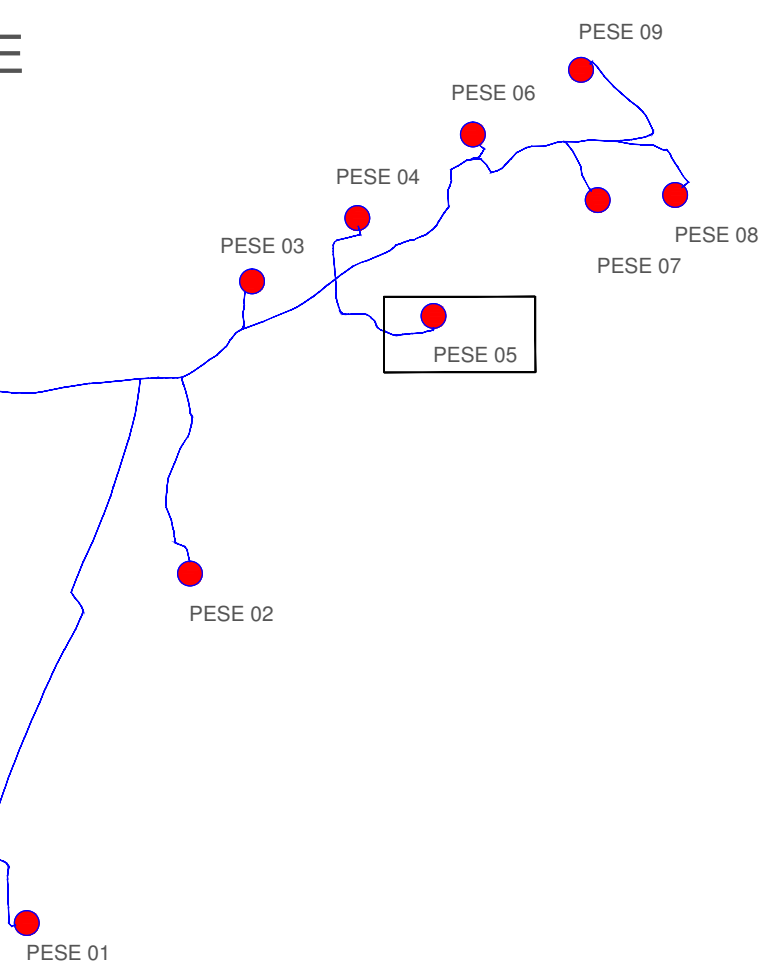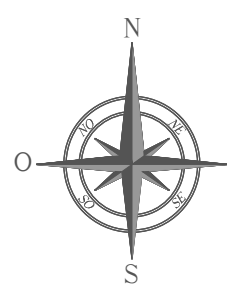

Comune di Partanna 	REGIONE SICILIANA 	Comune di Castelvetro 																																				
																																						
COMMITTENTE:  E.ON CLIMATE & RENEWABLES ITALIA S.R.L. via A. Vespucci, 2 - 20124 Milano P.IVA/C.F. 06400370968 pec: e.onclimate@renewablestitalia.srl@legalmail.it																																						
Titolo del Progetto: PARCO EOLICO SELINUS																																						
<table border="1" style="width: 100%; border-collapse: collapse;"> <tr> <td style="width: 50%; padding: 5px;"> Documento: PROGETTO DEFINITIVO </td> <td style="width: 50%; padding: 5px;"> N° Documento: PESE-P-0116 </td> </tr> </table>			Documento: PROGETTO DEFINITIVO	N° Documento: PESE-P-0116																																		
Documento: PROGETTO DEFINITIVO	N° Documento: PESE-P-0116																																					
<table border="1" style="width: 100%; border-collapse: collapse;"> <tr> <td style="width: 25%; padding: 5px;">ID PROGETTO:</td> <td style="width: 10%; padding: 5px;">PESE</td> <td style="width: 20%; padding: 5px;">DISCIPLINA:</td> <td style="width: 10%; padding: 5px;">P</td> <td style="width: 20%; padding: 5px;">TIPOLOGIA:</td> <td style="width: 10%; padding: 5px;">D</td> <td style="width: 15%; padding: 5px;">FORMATO:</td> <td style="width: 10%; padding: 5px;">A1+</td> </tr> </table>			ID PROGETTO:	PESE	DISCIPLINA:	P	TIPOLOGIA:	D	FORMATO:	A1+																												
ID PROGETTO:	PESE	DISCIPLINA:	P	TIPOLOGIA:	D	FORMATO:	A1+																															
TITOLO: Profili longitudinali assi 5.1																																						
<table border="1" style="width: 100%; border-collapse: collapse;"> <tr> <td style="width: 25%; padding: 5px;">FOGLIO:</td> <td style="width: 20%; padding: 5px;">1 di 5 per PESE 05</td> <td style="width: 20%; padding: 5px;">SCALA:</td> <td style="width: 20%; padding: 5px;">VARIE</td> <td style="width: 15%; padding: 5px;">FILE:</td> <td style="width: 20%; padding: 5px;">PESE-P-0116_00.dwg</td> </tr> </table>			FOGLIO:	1 di 5 per PESE 05	SCALA:	VARIE	FILE:	PESE-P-0116_00.dwg																														
FOGLIO:	1 di 5 per PESE 05	SCALA:	VARIE	FILE:	PESE-P-0116_00.dwg																																	
Il Progettista:  dott. ing. Riccardo Cangelosi 																																						
<table border="1" style="width: 100%; border-collapse: collapse;"> <tr> <th style="width: 10%;">Rev.</th> <th style="width: 30%;">Data Revisione</th> <th style="width: 30%;">Descrizione Revisione</th> <th style="width: 15%;">Redatto</th> <th style="width: 15%;">Controllato</th> <th style="width: 10%;">Approvato</th> </tr> <tr><td> </td><td> </td><td> </td><td> </td><td> </td><td> </td></tr> <tr><td> </td><td> </td><td> </td><td> </td><td> </td><td> </td></tr> <tr><td> </td><td> </td><td> </td><td> </td><td> </td><td> </td></tr> <tr><td> </td><td> </td><td> </td><td> </td><td> </td><td> </td></tr> <tr> <td>00</td> <td>10/09/2018</td> <td>PRIMA EMISSIONE</td> <td>Cangelosi</td> <td>Cangelosi</td> <td>ECRI</td> </tr> </table>			Rev.	Data Revisione	Descrizione Revisione	Redatto	Controllato	Approvato																									00	10/09/2018	PRIMA EMISSIONE	Cangelosi	Cangelosi	ECRI
Rev.	Data Revisione	Descrizione Revisione	Redatto	Controllato	Approvato																																	
00	10/09/2018	PRIMA EMISSIONE	Cangelosi	Cangelosi	ECRI																																	

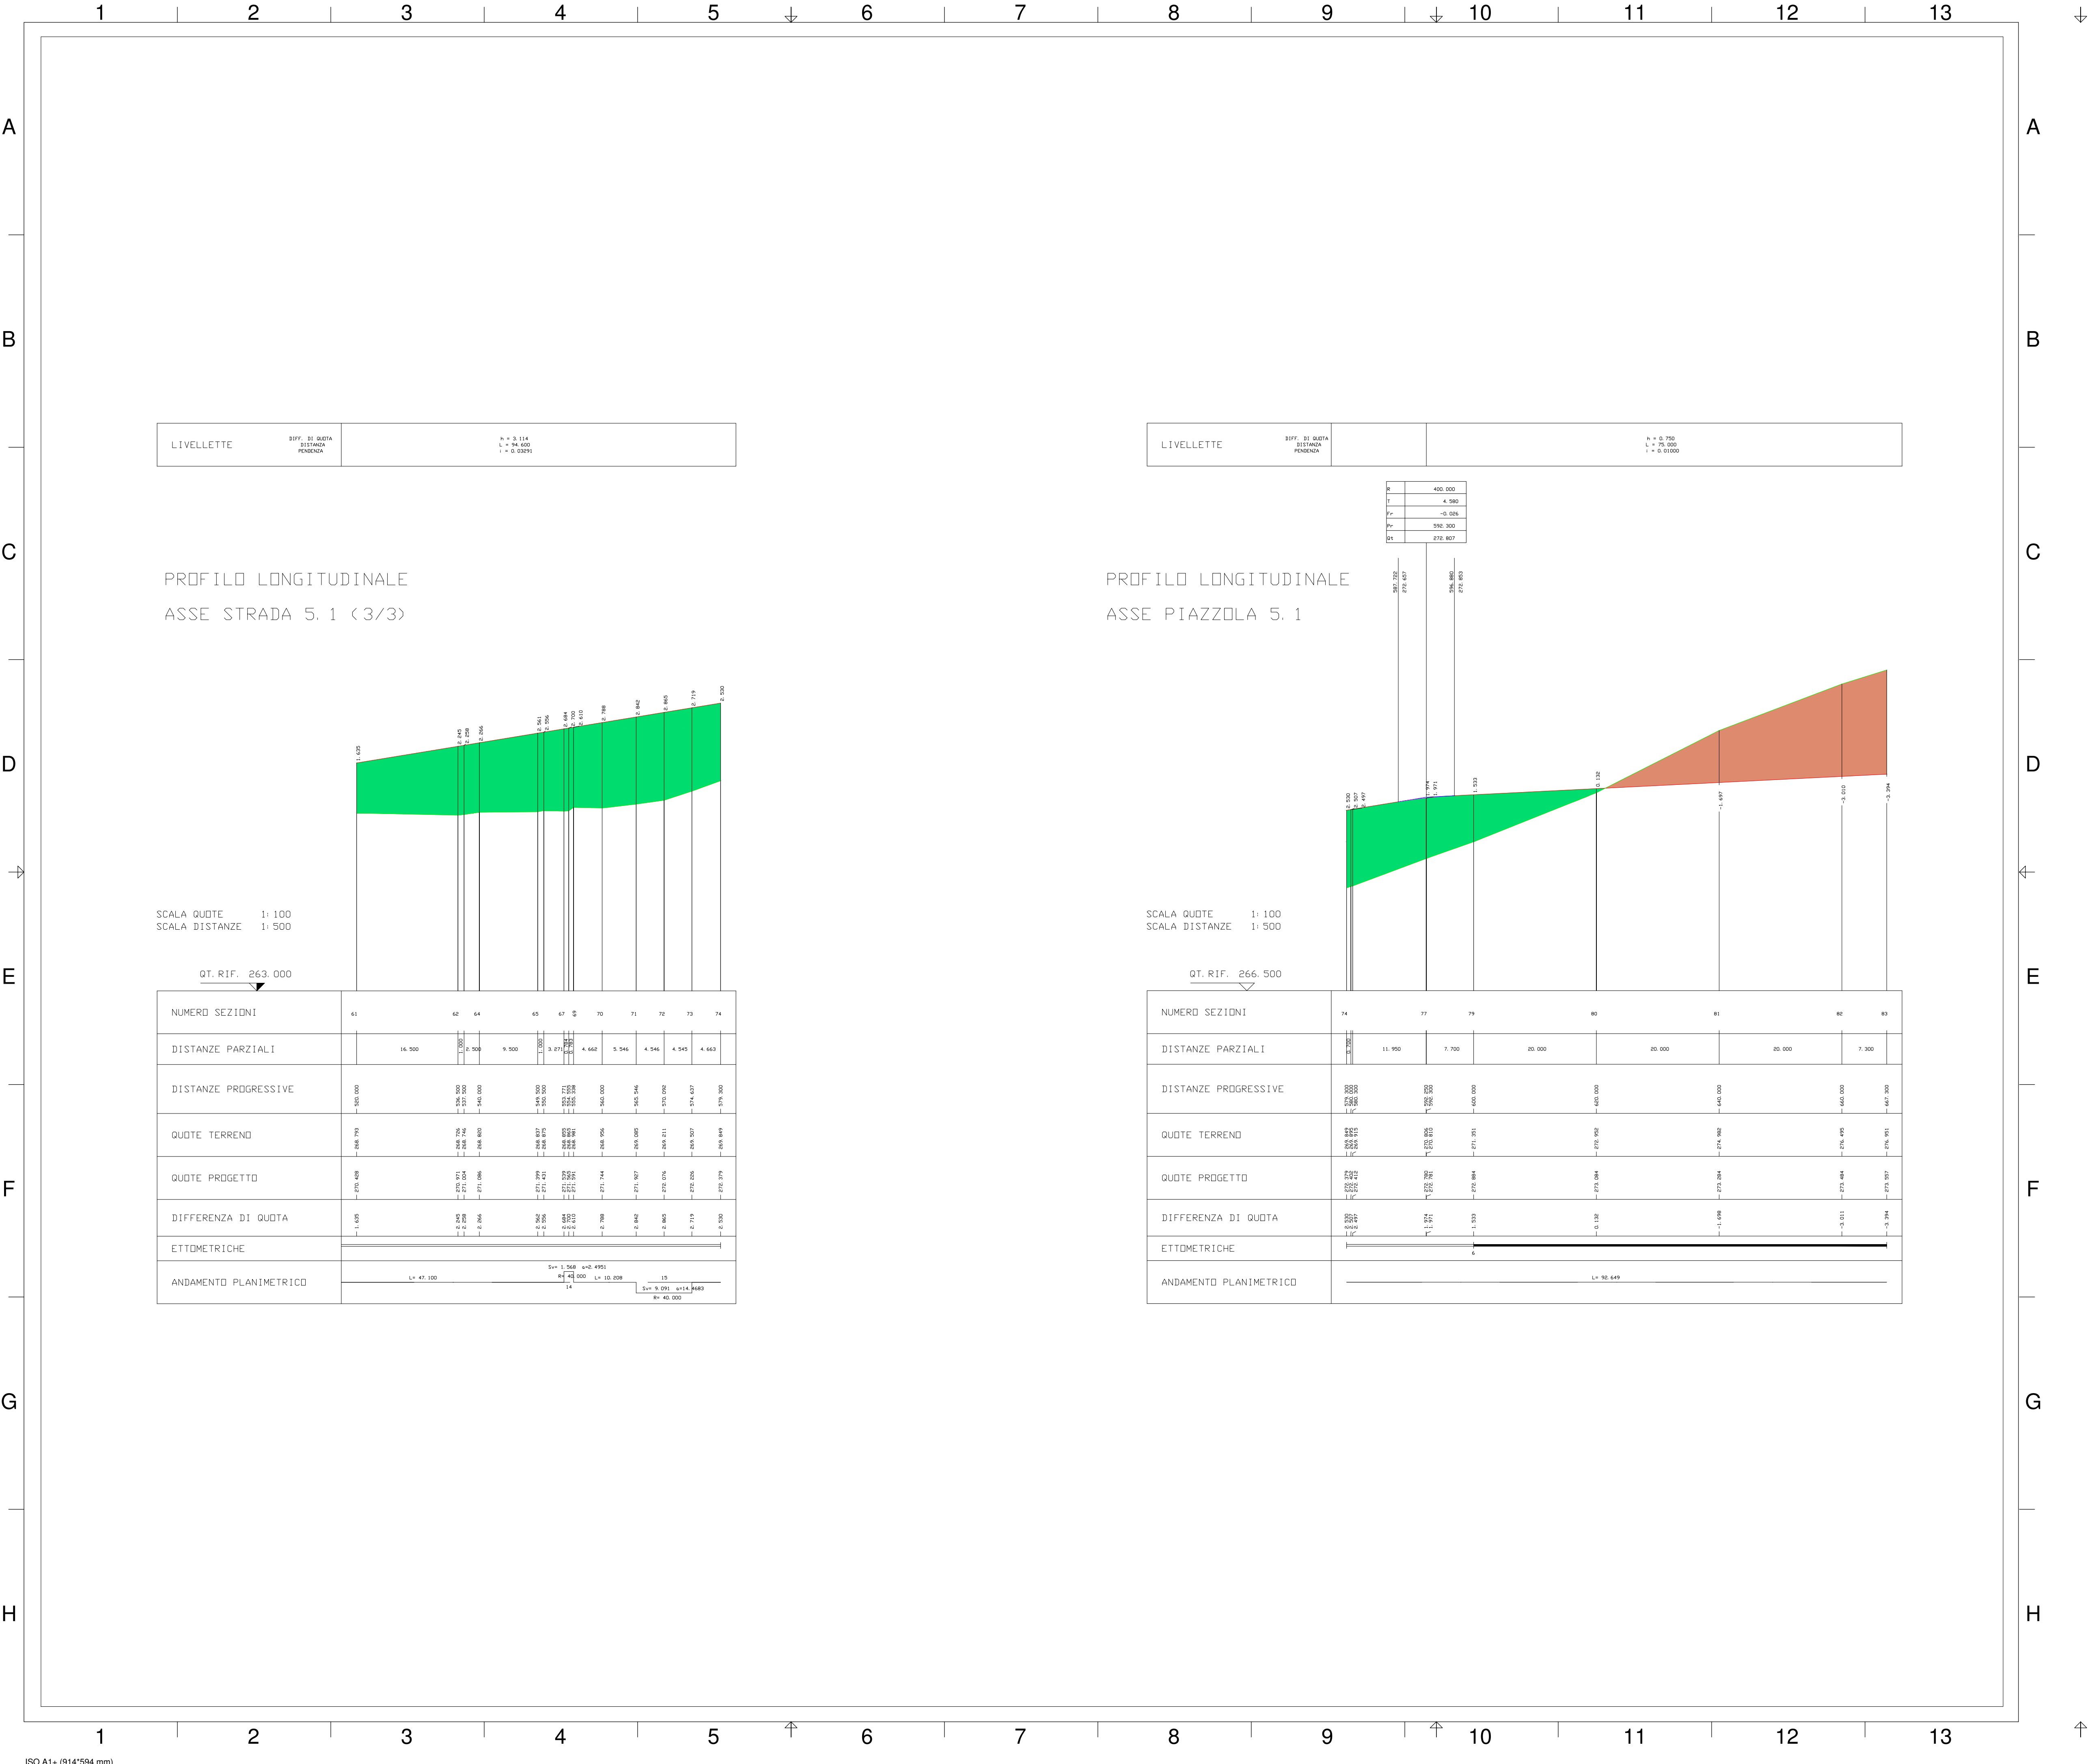

LEGENDA SIMBOLI:

- RILEVATO
- TRINCEA
- PROFILO DEL TERRENO
- PROFILO DI PROGETTO

QUADRO D'UNIONE PESE

Comune di Partanna REGIONE SICILIANA Comune di Castelvetro

PARCO EOLICO SELINUS

Documento: **PROGETTO DEFINITIVO** N° Documento: **PESE-P-0116**

ID PROGETTO: PESE DISCIPLINA: P TIPOLOGIA: D FORMATO: A1+

TITOLO: **Profili longitudinali assi 5.1**

FOGLIO: 1 di 5 per PESE 05 SCALA: VARIE FILE: PESE-P-0116_00.dwg


Il Progettista: dott. ing. Riccardo Cangelosi N. 7149

Rev.	Data Revisione	Descrizione Revisione	Redatto	Controllato	Approvato
00	10/09/2018	PRIMA EMISSIONE	Cangelosi	Cangelosi	ECRI

PROFILO LONGITUDINALE
ASSE PIAZZOLA 6. 1




PROFILO LONGITUDINALE
ASSE STRADA 6. 2

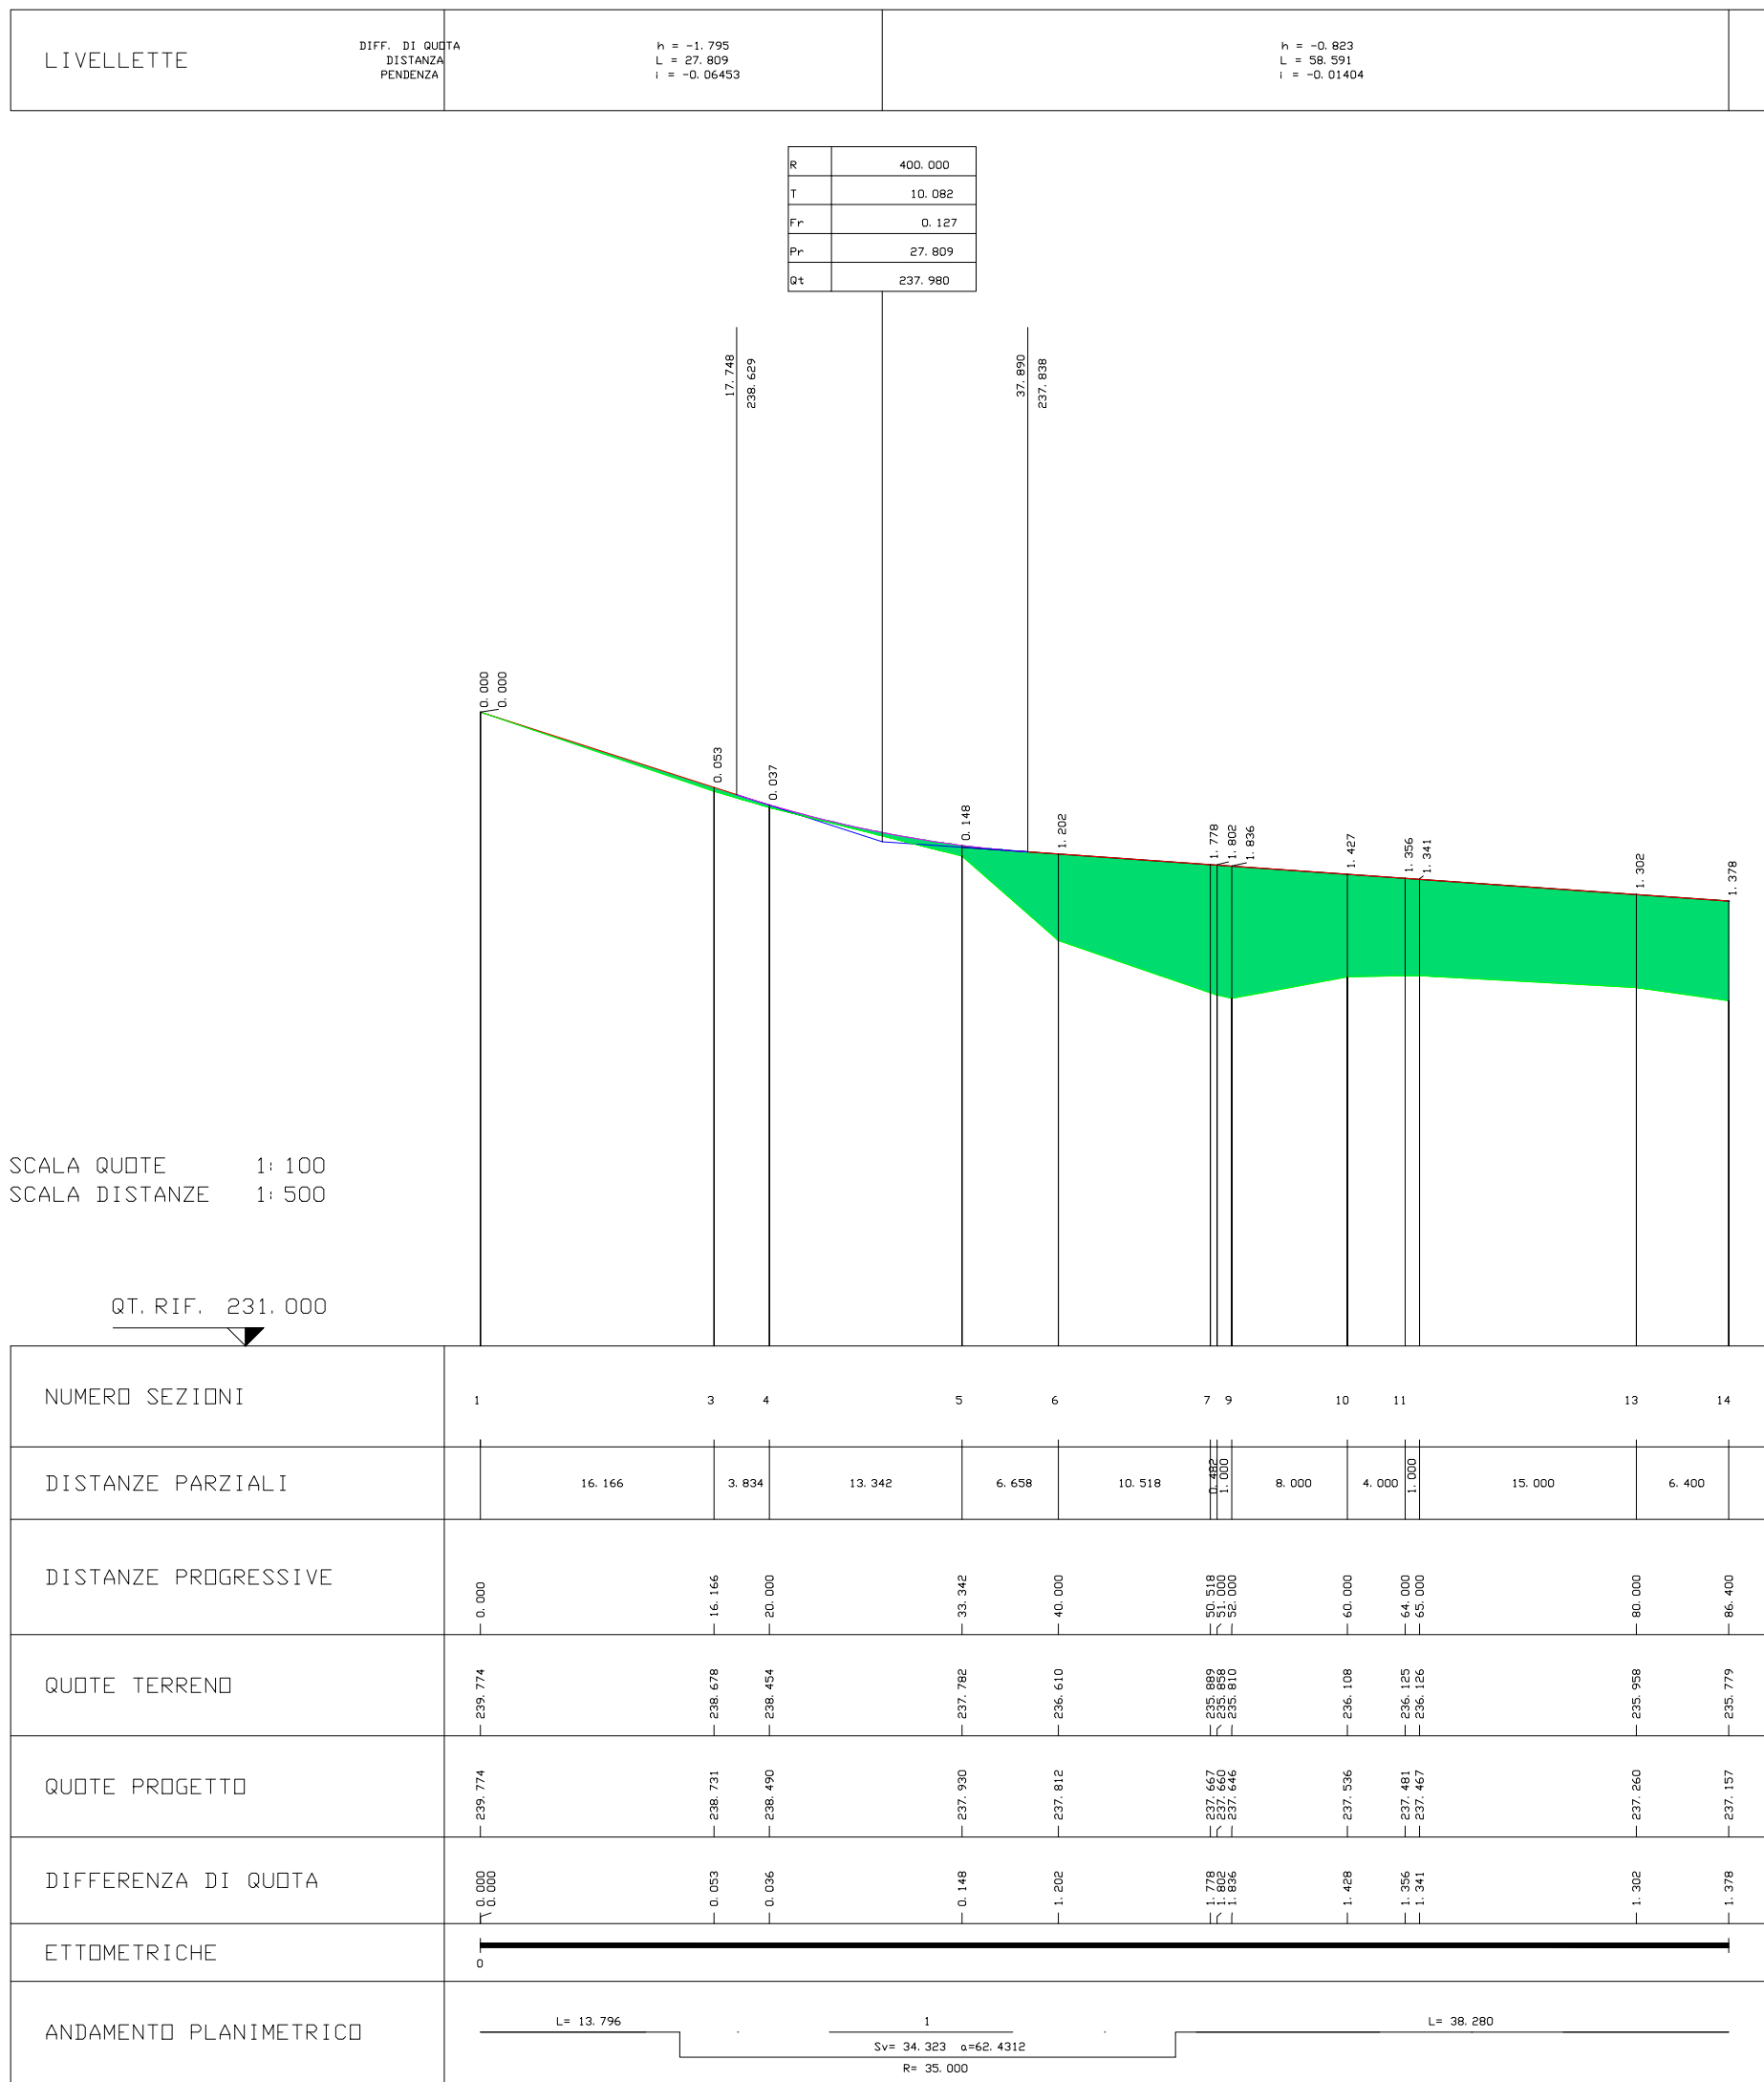

LEGENDA SIMBOLI:

- RILEVATO
- TRINCEA
- PROFILO DEL TERRENO
- PROFILO DI PROGETTO

QUADRO D'UNIONE PESE

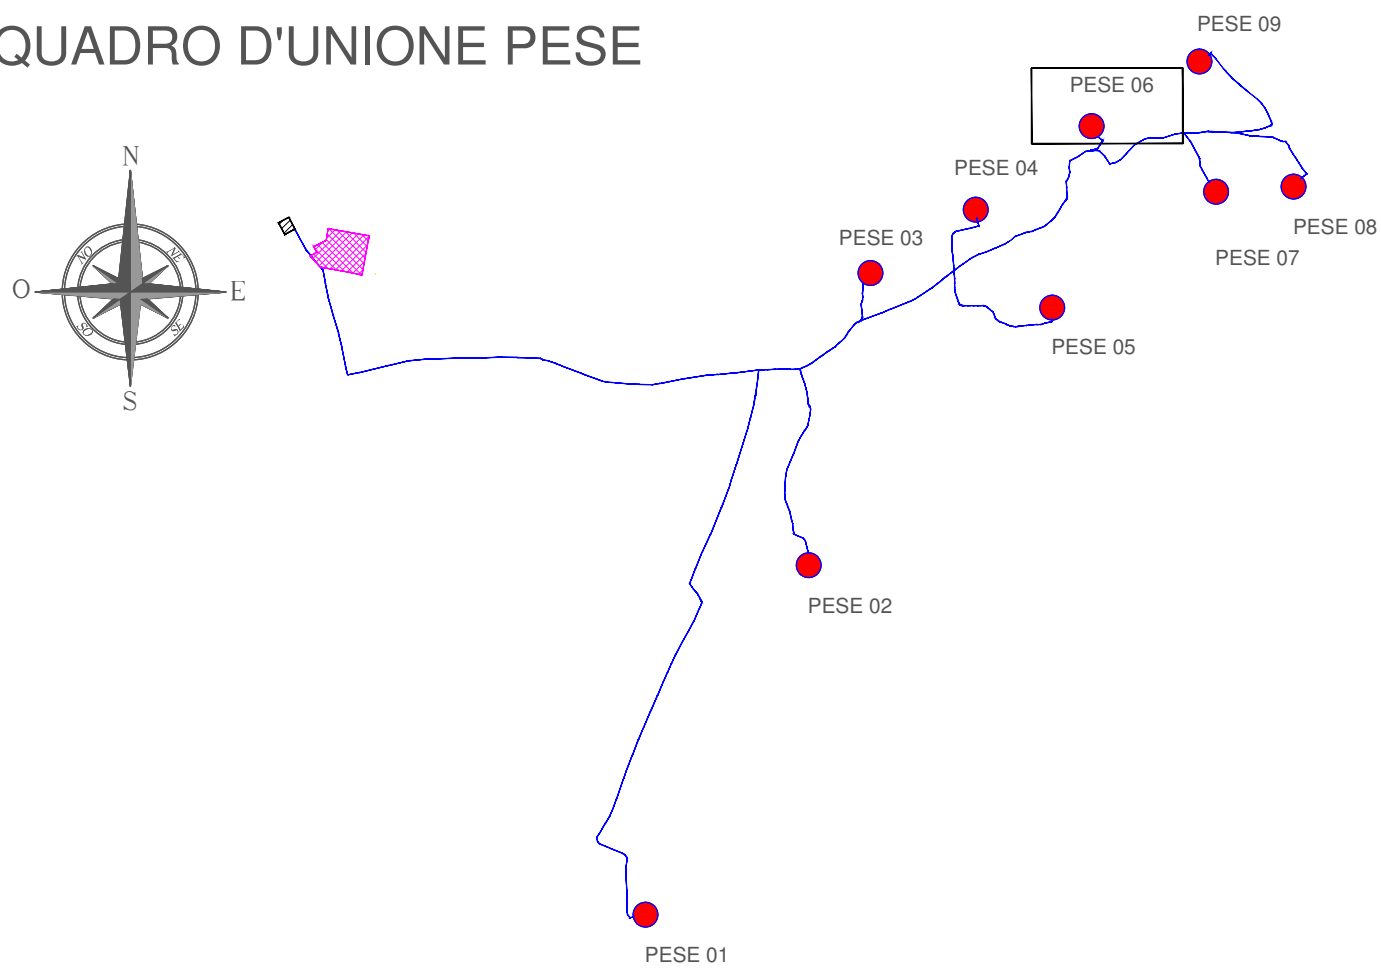

Comune di Partanna

REGIONE SICILIANA

Comune di Castelvetrano

COMMITTENTE:

E.ON CLIMATE & RENEWABLES ITALIA S.R.L.
via A. Vespucci, 2 - 20124 Milano
P.IVA/C.F. 06400370968
pec: e.onclimate renewablesitaliasrl@legalmail.it

TITOLO:

PARCO EOLICO SELINUS

Documento:

PROGETTO DEFINITIVO

N° Documento:

PESE-P-0116

ID PROGETTO:

PESE

DISCIPLINA:

P

TIPOLOGIA:

D

FORMATO:

A1+

TITOLO:

Profili longitudinali assi 6.1 - 6.2

FOGLIO:

6 di 9 per PESE_06

SCALA:


VARIE

FILE:

PESE-P-0116_00.dwg

Il Progettista:


Rev:	Data Revisione	Descrizione Revisione	Redatto	Controllato	Approvato
00	10/09/2018	PRIMA EMISSIONE	Cangelosi	Cangelosi	ECRI

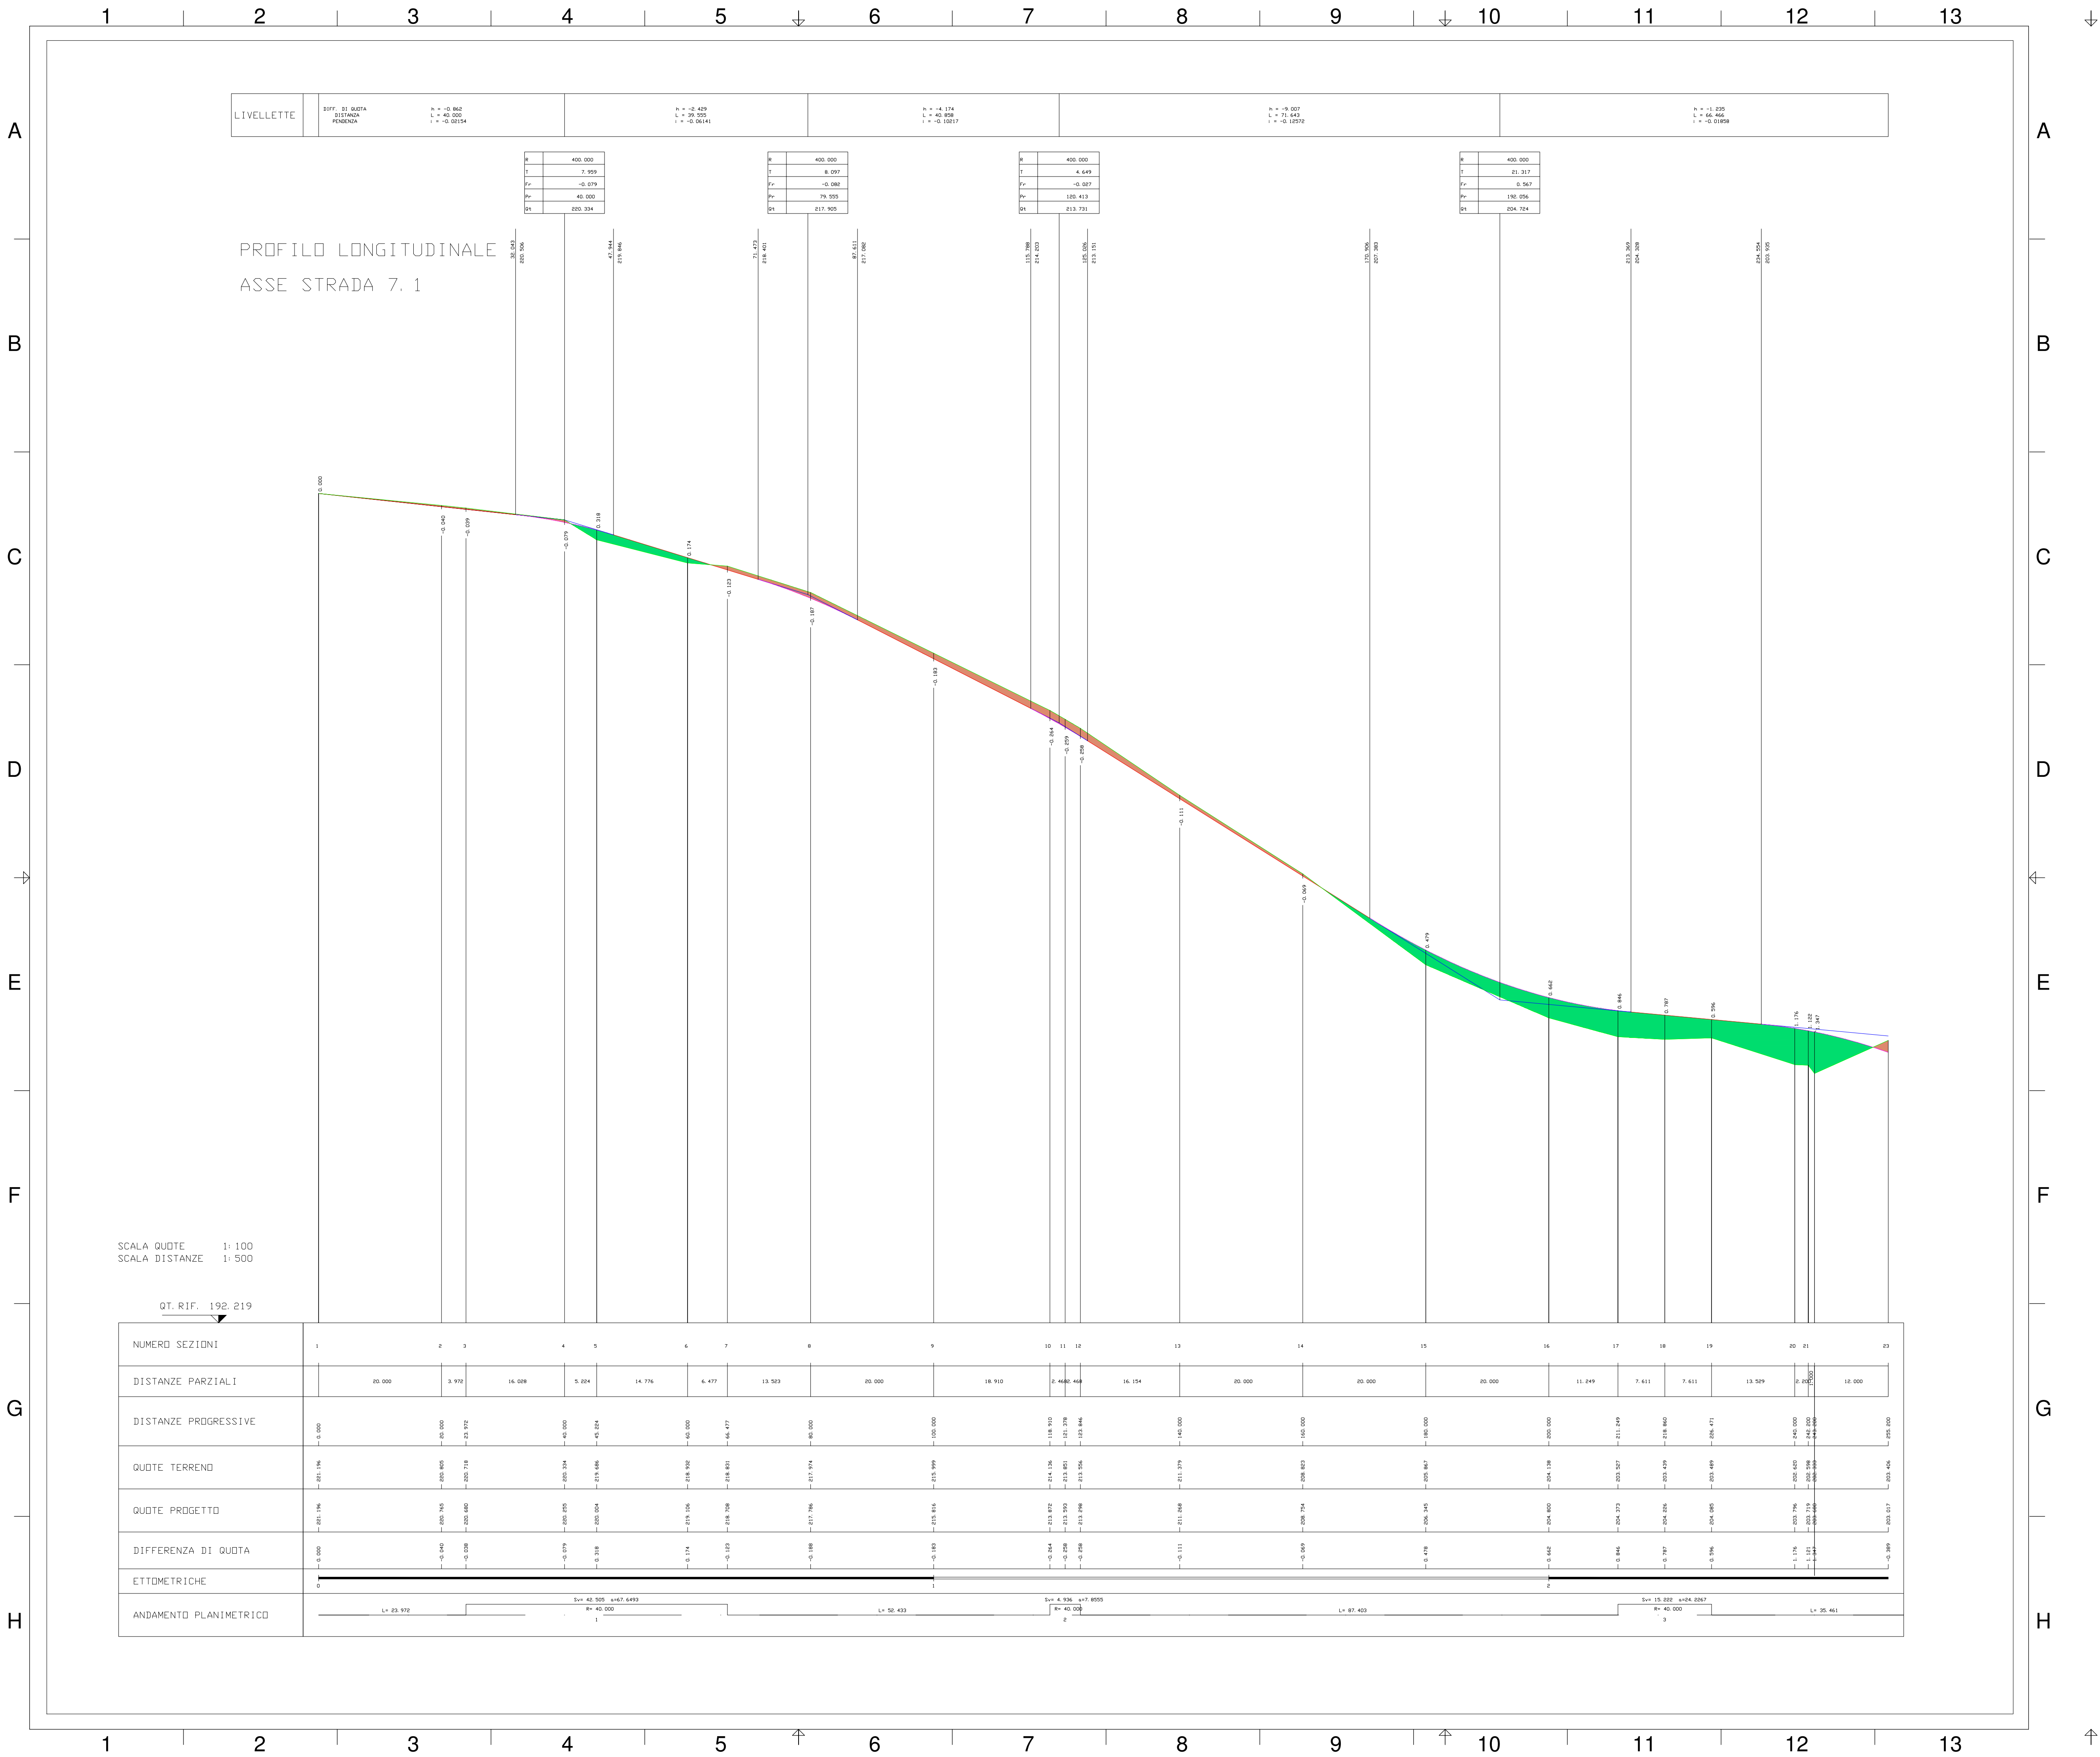

LEGENDA SIMBOLI:

- RILEVATO
-  TRINCEA
-  PROFILO DEL TERRENO
-  PROFILO DI PROGETTO

QUADRO D'UNIONE PESE

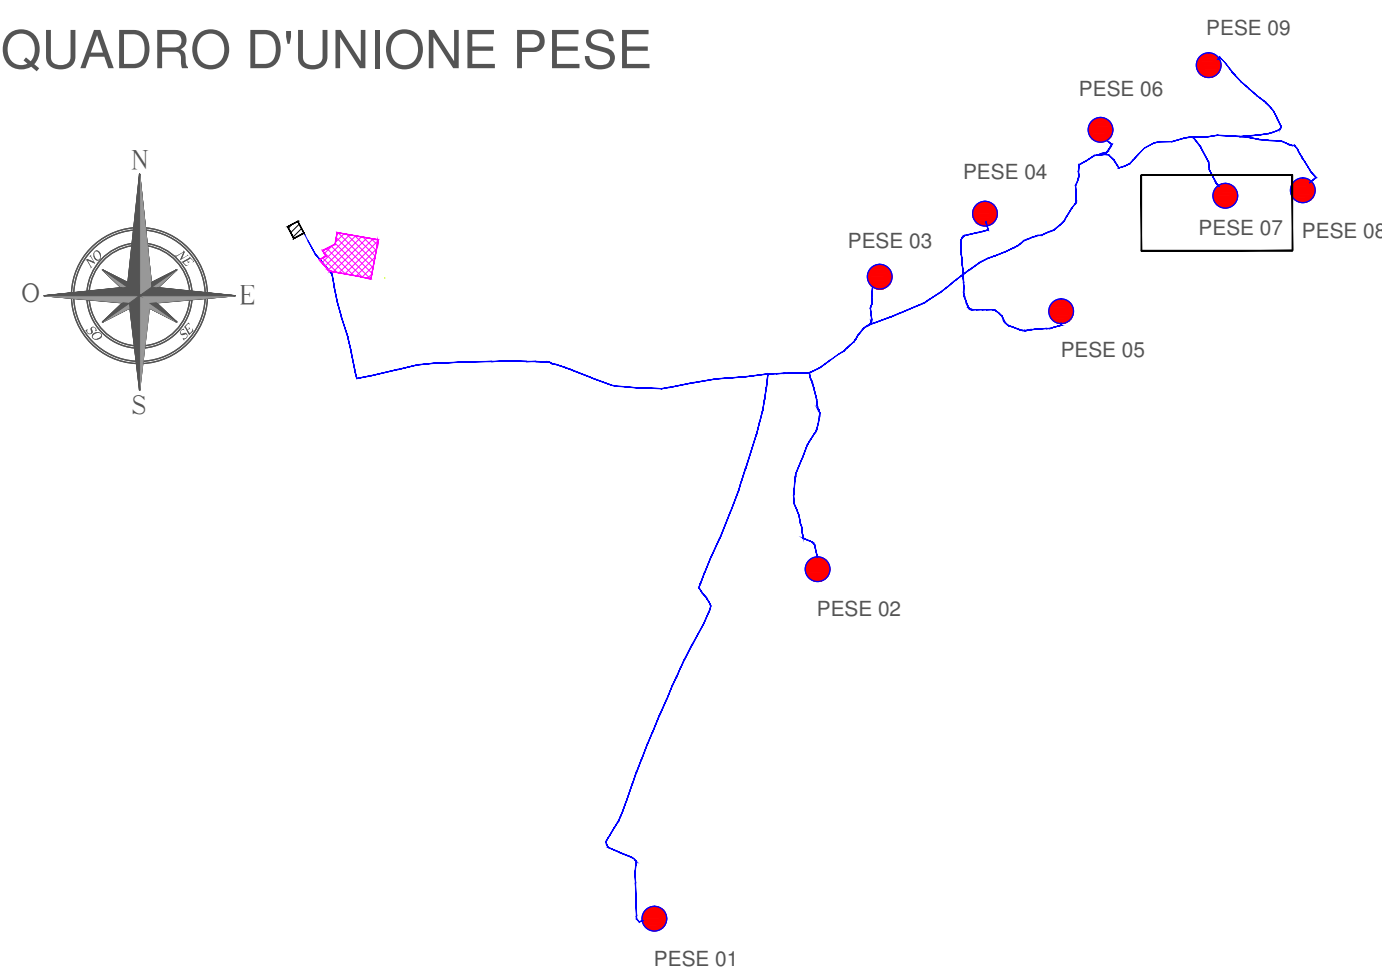

Comune di Partanna 	REGIONE SICILIANA 	Comune di Castelvetrano 
--	---	---



COMMITTENTE:



E.ON CLIMATE & RENEWABLES ITALIA S.R.L.
via A. Vespucci, 2 - 20124 Milano
P.IVA/C.F. 06400370968
pec: s.onclimate@renewableitaliasrl@legalmail.it

Titolo del Progetto:

PARCO EOLICO SELINUS

Documento:

PROGETTO DEFINITIVO

N° Documento:

PESE-P-0116

ID PROGETTO:	PESE	DISCIPLINA:	P	TIPOLOGIA:	D	FORMATO:	A1+
--------------	------	-------------	---	------------	---	----------	-----

TIPOLO:

Profili longitudinali assi 7.1

FOGLIO:	7 di 9 per PESE 07	SCALA:	VARIE	FILE:	PESE-P-0116_00.dwg
---------	--------------------	--------	-------	-------	--------------------


Il Progettista:



dott. ing. Riccardo Cangelosi




Rev:	Data Revisione	Descrizione Revisione	Redatto	Controllato	Approvato
00	10/09/2018	PRIMA EMISSIONE	Cangelosi	Cangelosi	ECRI

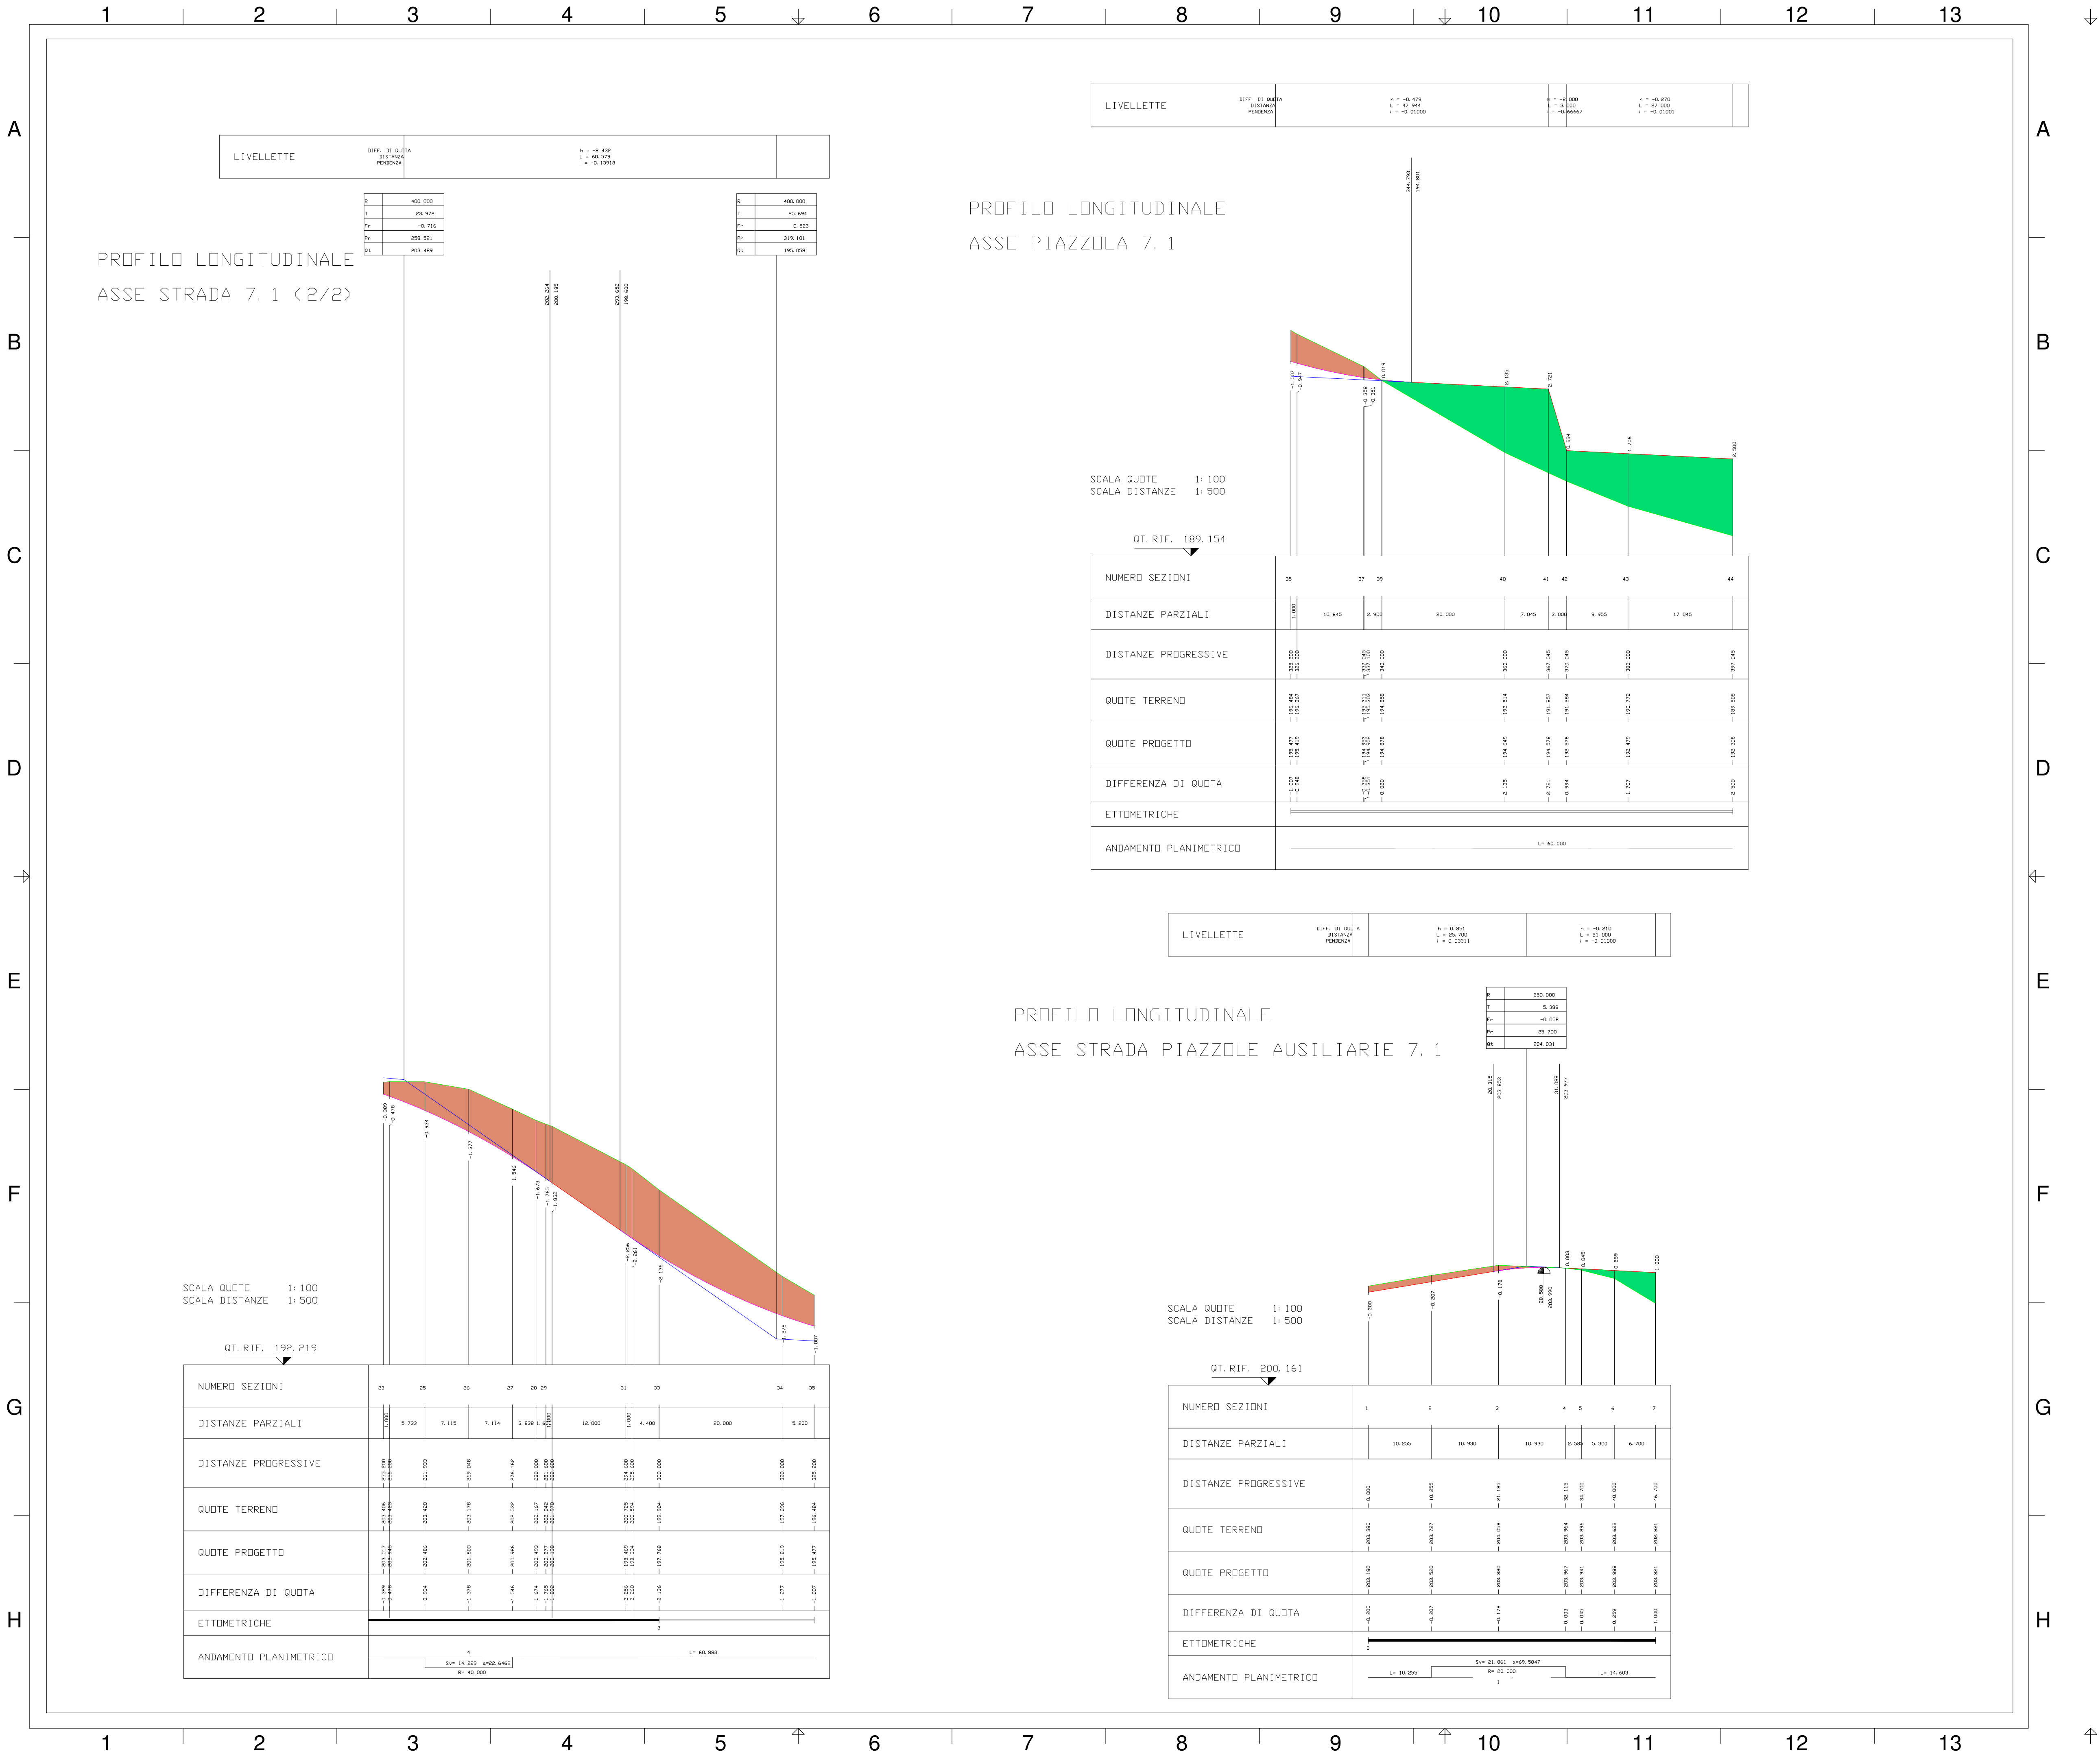

LEGENDA SIMBOLI:

- RILEVATO
- TRINCEA
- PROFILO DEL TERRENO
- PROFILO DI PROGETTO

QUADRO D'UNIONE PESE

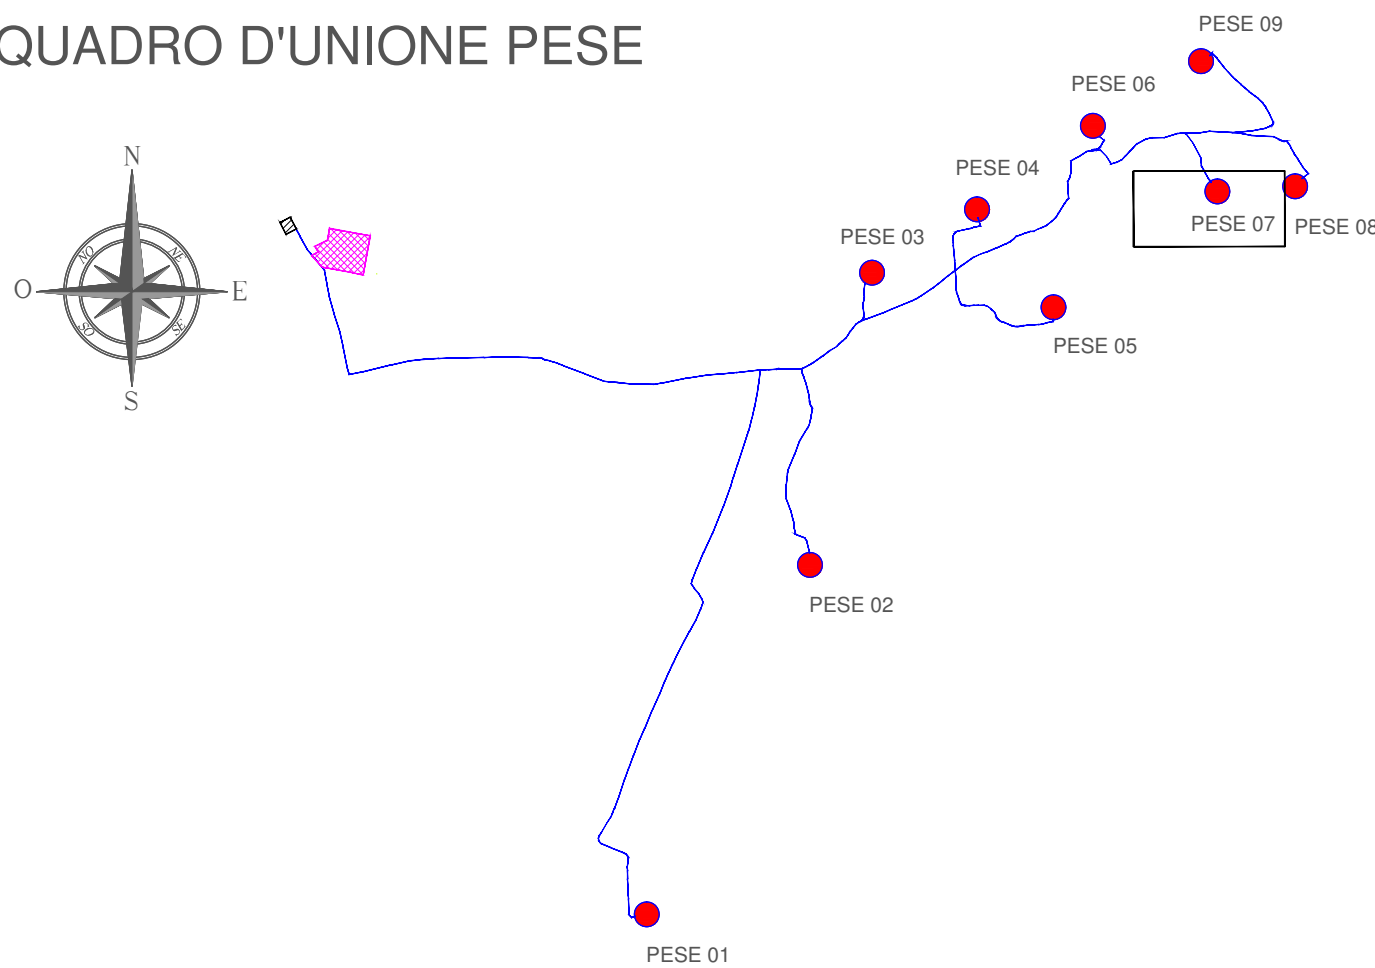

Comune di Partanna REGIONE SICILIANA Comune di Castelvetrano

COMMITTENTE: E.ON CLIMATE & RENEWABLES ITALIA S.R.L.
via A. Vespucci, 2 - 20124 Milano
P.IVA/C.F. 06400370968
pec: e.onclimate@renewableitaliasrl.it

TITOLO: PARCO EOLICO SELINUS

Documento: PROGETTO DEFINITIVO N° Documento: PESE-P-0116

ID PROGETTO: PESE DISCIPLINA: P TIPOLOGIA: D FORMATO: A1+




TITOLO: Profili longitudinali assi 7.1

FOGLIO: 7 di 9 per PESE 07 SCALA: VARIE FILE: PESE-P-0116_00.dwg


Il Progettista: dott. ing. Riccardo Cangelosi

Rev: Data Revisione Descrizione Revisione Redatto Controllato Approvato

00 10/09/2018 PRIMA EMISSIONE Cangelosi Cangelosi ECRI

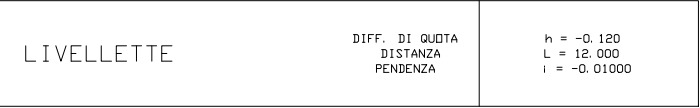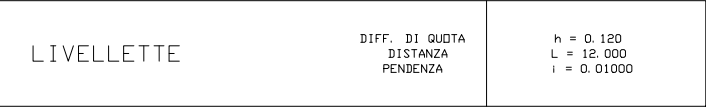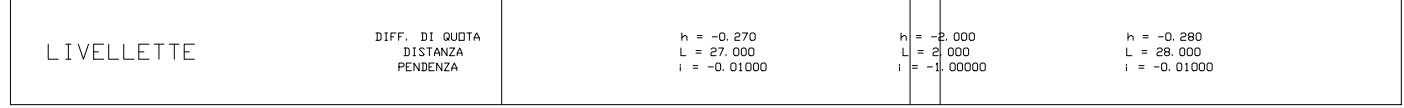

QUADRO D'UNIONE PESE

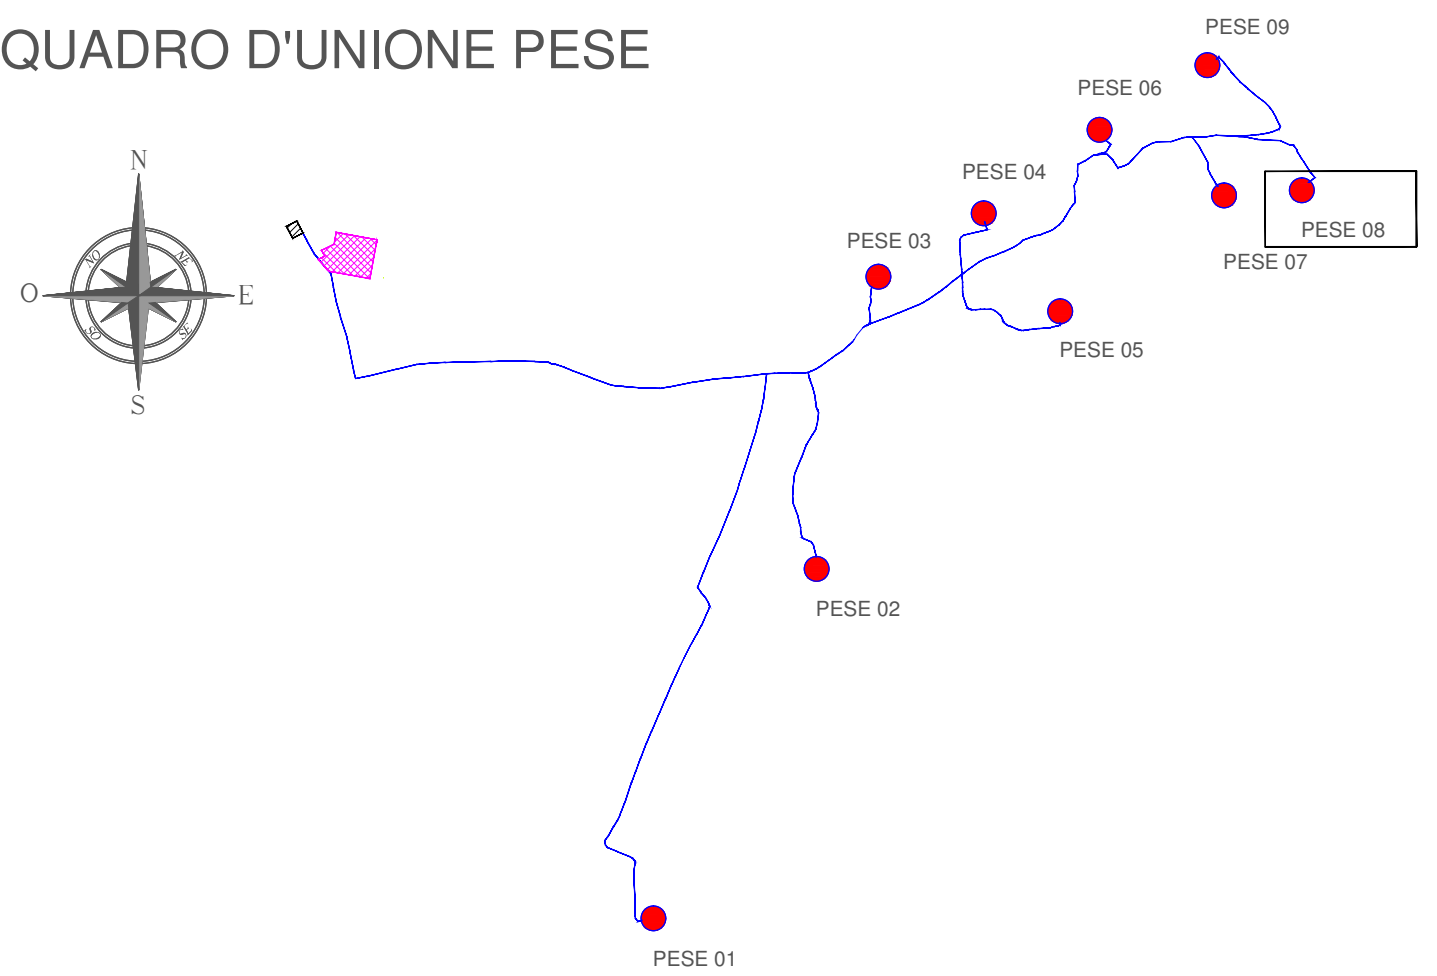

Comune di Partanna



COMMITTENTE:



E.ON CLIMATE & RENEWABLES ITALIA S.R.L.
via A. Vespucci, 2 - 20124 Milano
P.IVA/C.F. 06400370968
pec: e.onclimateerenewablesitaliasrl@legalmail.it

Titolo del Progetto:

PARCO EOLICO SELINUS

Document

PROGETTO DEFINITIVO

N° Documento:

PESE-P-0116

ID PROGETTO:	PESE	DISCIPLINA:	P	TIPOLOGIA:	D	FORMATO:	A1+
--------------	-------------	-------------	----------	------------	----------	----------	------------

Profili longitudinali assi 8.1 - 8.2 - 8.3


FOGLIO:	8 di 9 per PESE 08	SCALA:	VARIE	FILE:	PESE-P-0116_00.dwg
---------	--------------------	--------	-------	-------	--------------------

Il Progettista:

dott. ing. Riccardo C.




Rev:	Data Revisione	Descrizione Revisione	Redatto	Controllato	Approvato
00	10/09/2018	PRIMA EMISSIONE	Cangelosi	Cangelosi	ECRI

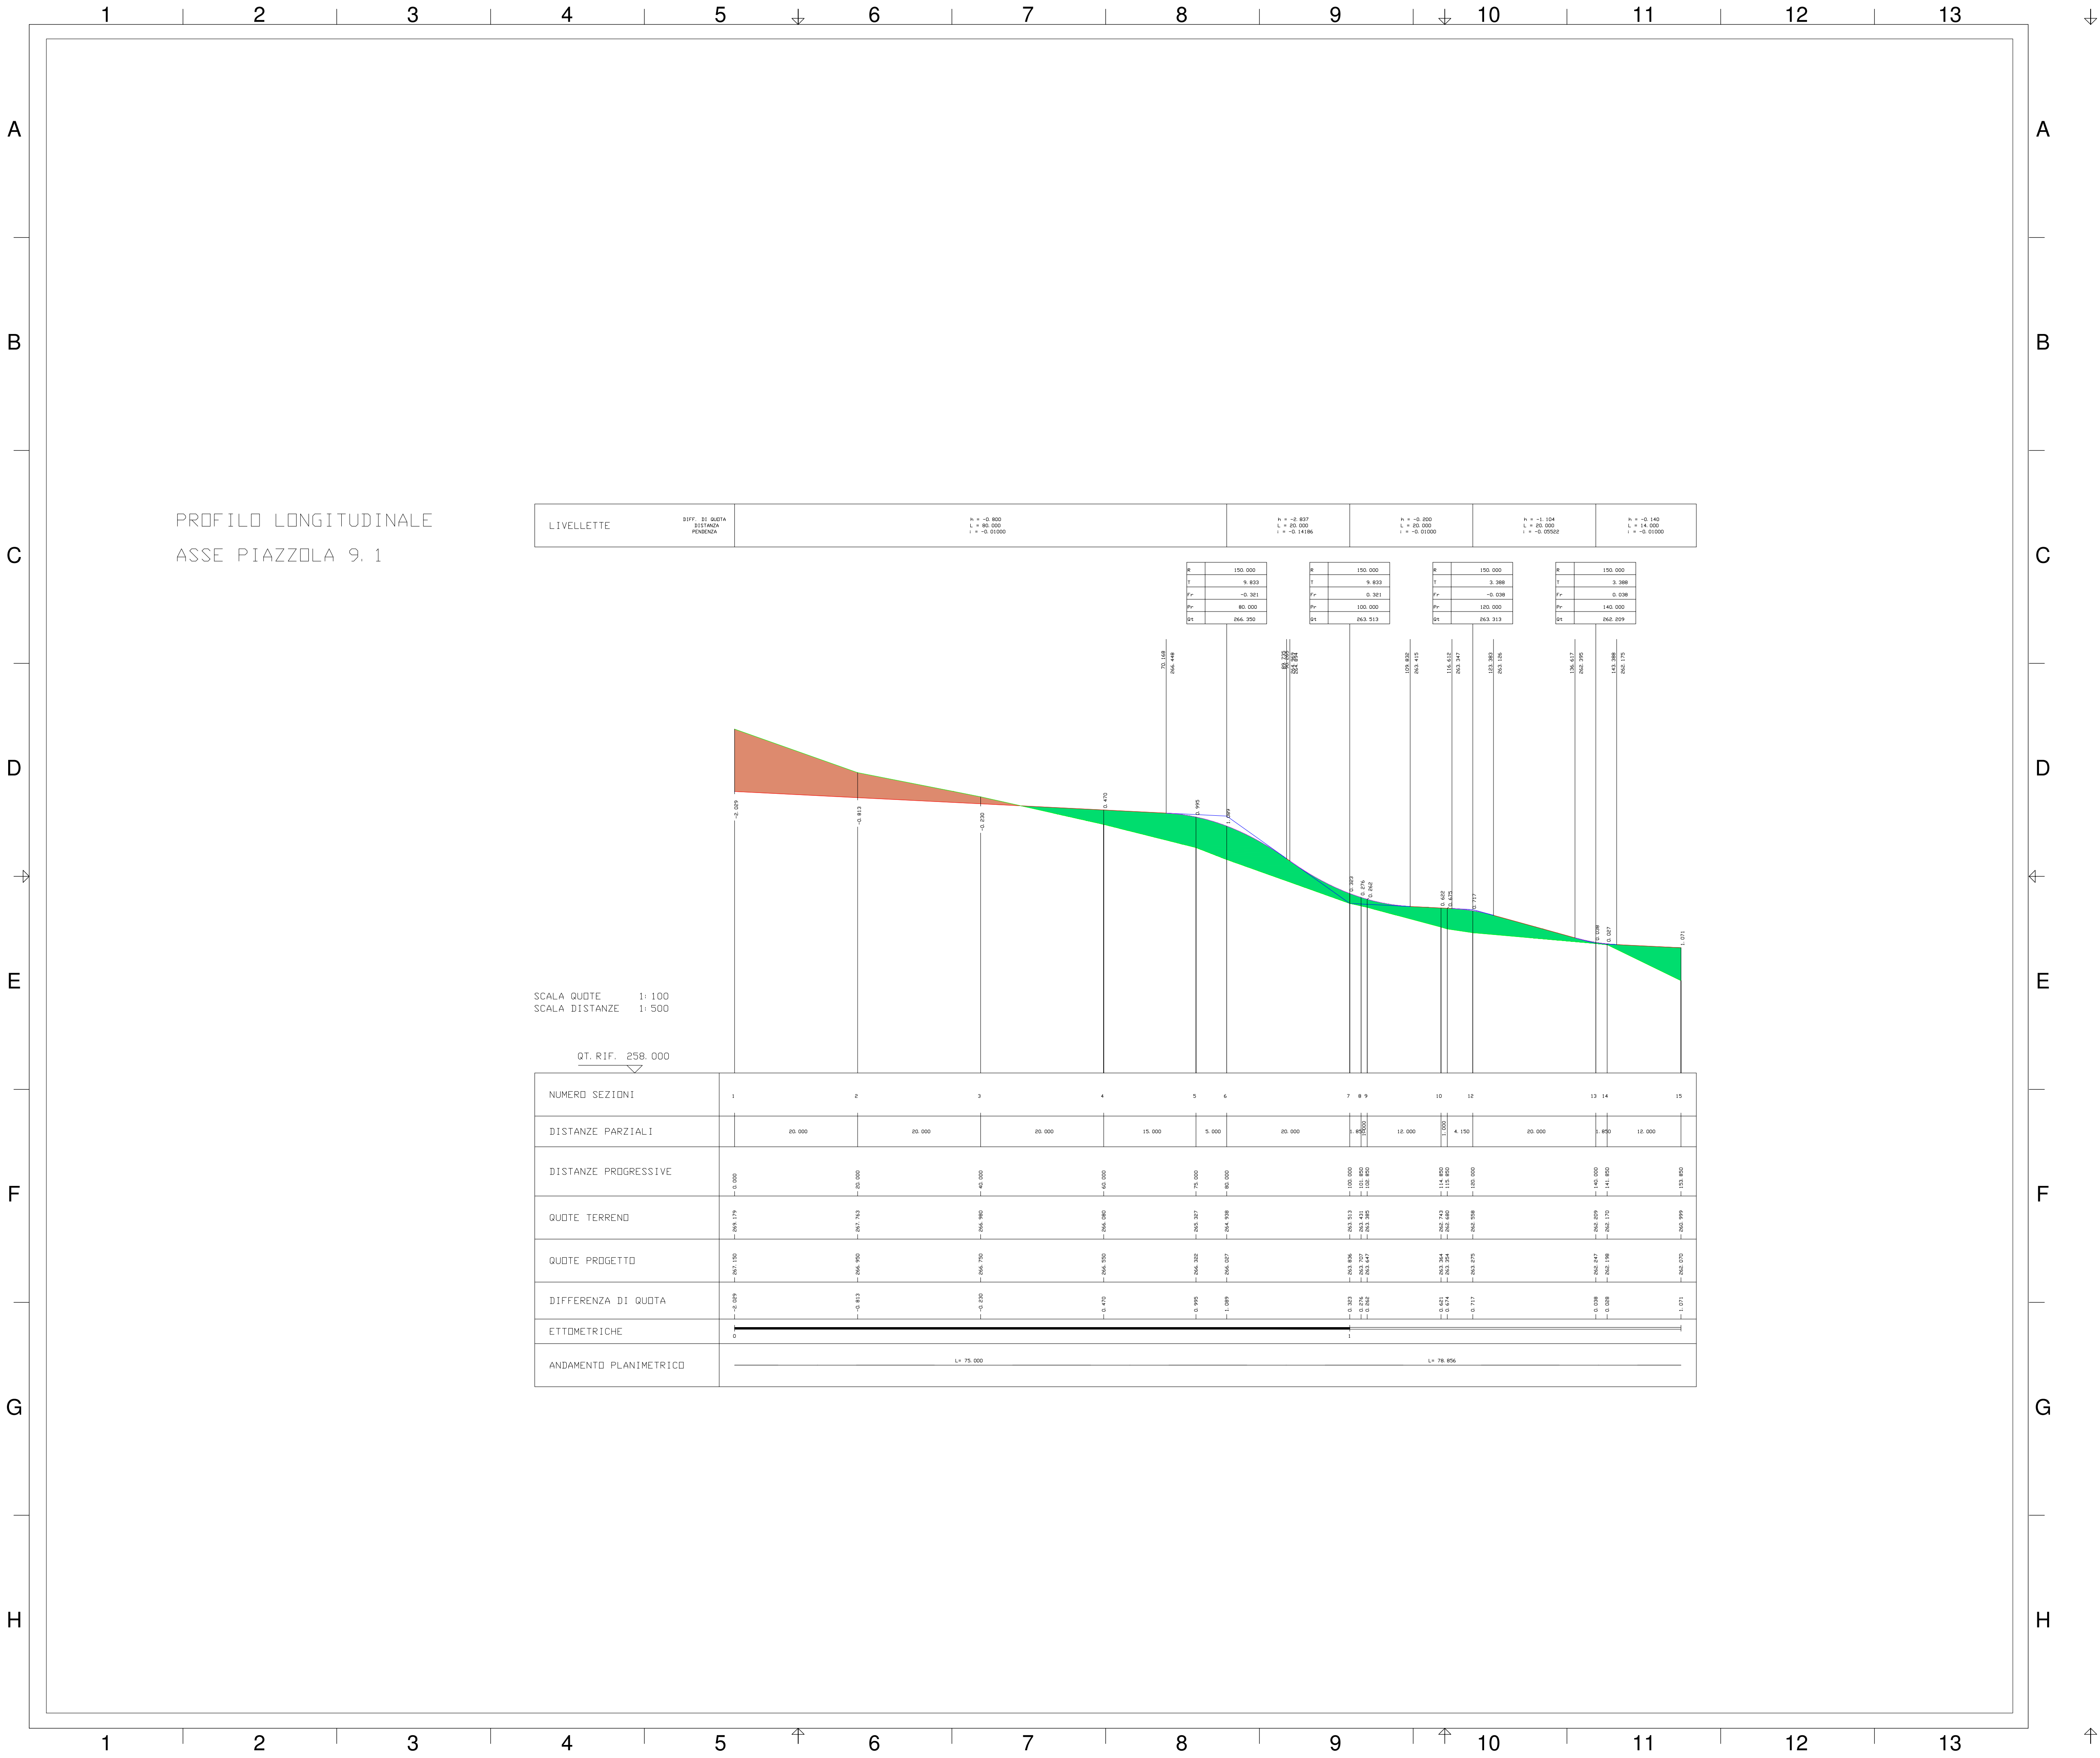

LEGENDA SIMBOLI:

- RILEVATO
- TRINCEA
- PROFILO DEL TERRENO
- PROFILO DI PROGETTO

QUADRO D'UNIONE PESE

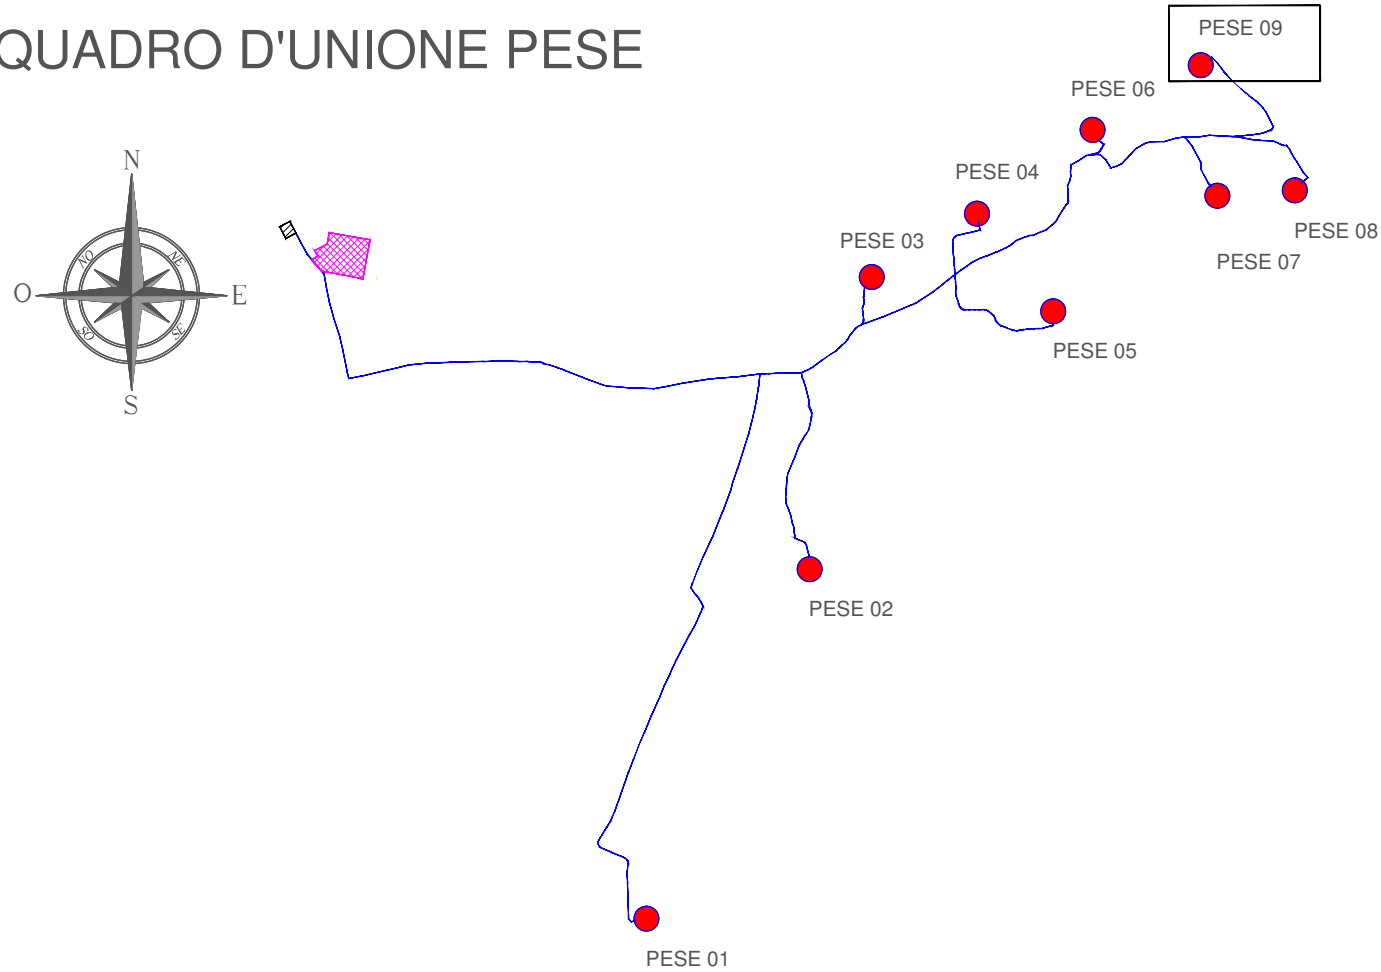

Comune di Partanna	REGIONE SICILIANA	Comune di Castelvetrano			
COMMITTENTE: e.on E.ON CLIMATE & RENEWABLES ITALIA S.R.L. via A. Vespucci, 2 - 20124 Milano P.IVA/C.F. 06400370968 pec: e.onclimate renewablesitaliasrl@legalmail.it					
Titolo del Progetto: PARCO EOLICO SELINUS					
Documento: PROGETTO DEFINITIVO	N° Documento: PESE-P-0116				
ID PROGETTO: PESE	DISCIPLINA: P	TIPOLOGIA: D			
FORMATO: A1+					
TITOLO: Profili longitudinali assi 9.1					
FOGLIO: 9 di 9 per PESE 09	SCALA: VARIE	FILE: PESE-P-0116_00.dwg			
Il Progettista: dott. ing. Riccardo Cangelosi Ing. Riccardo Cangelosi N. 7149 PRO.TW.001					
Rev:	Data Revisione	Descrizione Revisione	Redatto	Controllato	Approvato
00	10/09/2018	PRIMA EMISSIONE	Cangelosi	Cangelosi	ECRI