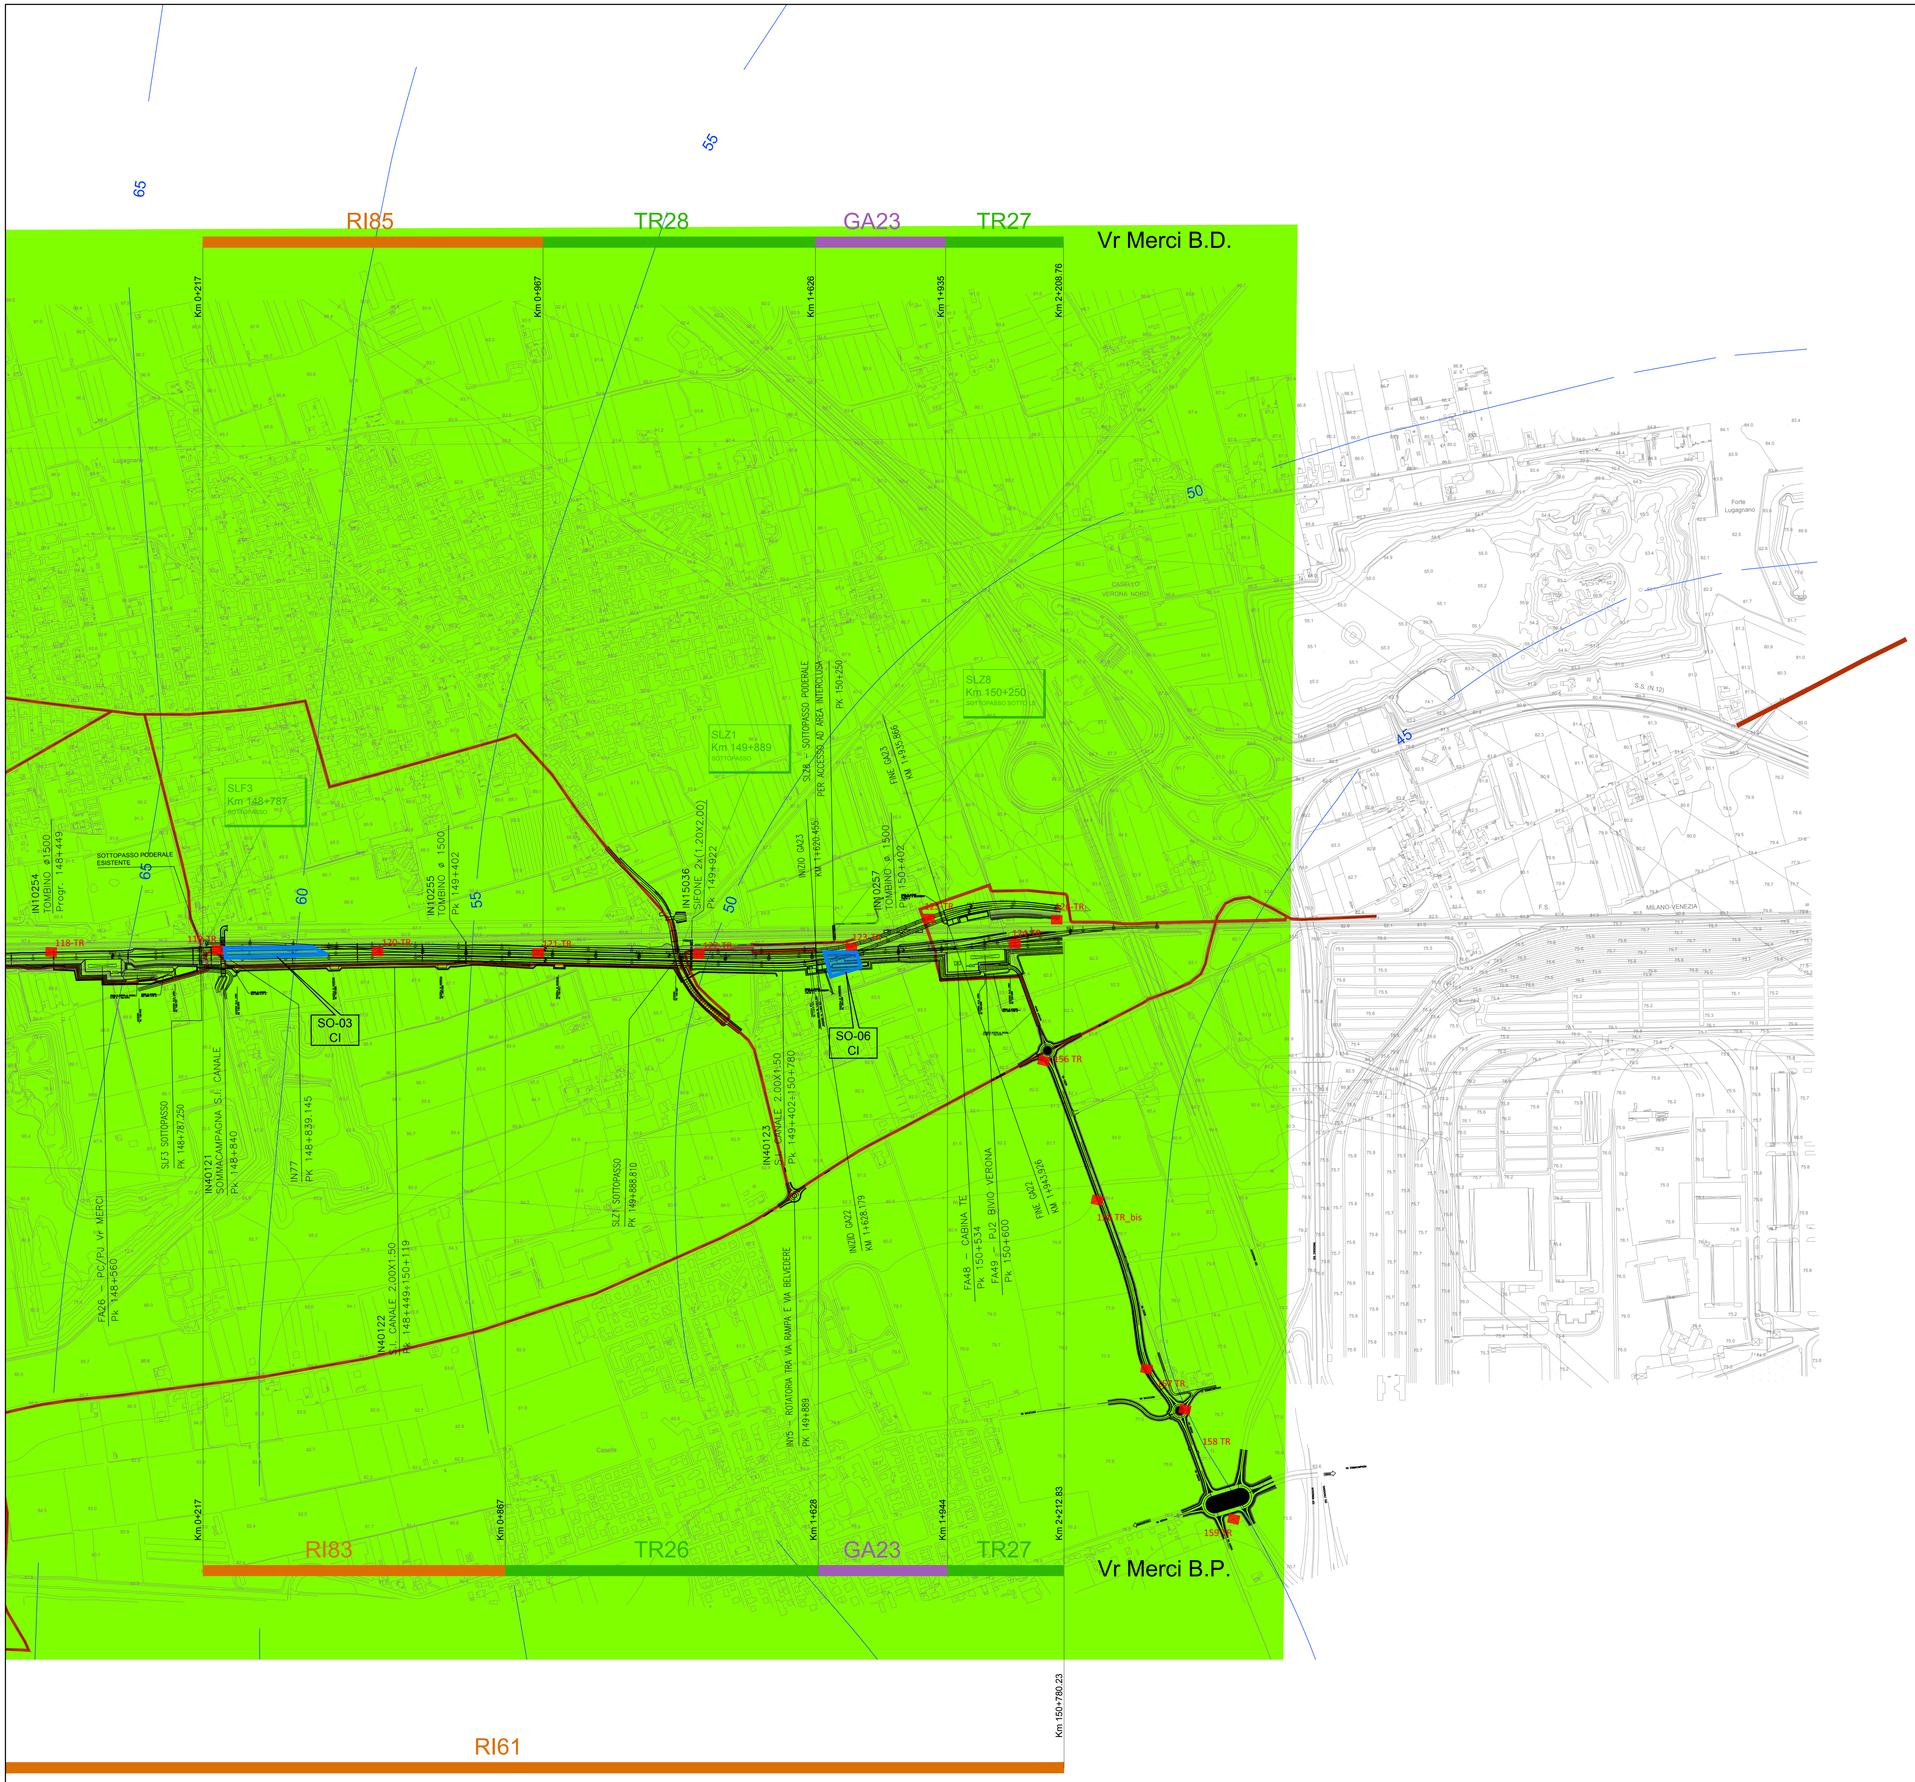

LEGENDA:

ELEMENTI PROGETTUALI

- RILEVATO
- TRINCEA
- VIADOTTO
- GALLERIA ARTIFICIALE
- GALLERIA NATURALE
- SOTTOPASSI (SL00 Km 0+000 SOTTOPASSO)
- CAVALCAFERROVIA (IV00 Km 0+000 CAVALCAFERROVIA)
- SITI NON CONFORMI
- TR-05 AA — CODICE DEL SITO NON CONFORME / TIPOLOGIA DEL SITO
- CANTIERI
- VIABILITA' DI CANTIERE
- VIABILITA' EXTRALINEA

PUNTI DI INDAGINE D.M. 161/2012

- TR — TRINCEE DI SCAVO (prof. compresa tra 2 e 4 m da p.c.)
- SA — SONDAGGIO AMBIENTALE A CAROTAGGIO CONTINUO A SECCO (prof. variabile)
- SAPZ — SONDAGGIO AMBIENTALE A CAROTAGGIO CONTINUO A SECCO (prof. variabile) DA ATTREZZARE A PIEZOMETRO
- 14PZ11 — SONDAGGIO (prof. variabile) ORIGINARIAMENTE DELLA RETE DI MONITORAGGIO GEOTECNICA, TALORA ATTREZZATO A PIEZOMETRO (cfr. PIANO DELLE INDAGINI)
- SS — SONDAGGIO SUPERFICIALE A CAROTAGGIO CONTINUO SU OPERE TRASVERSALI
- SSPZ — SONDAGGIO SUPERFICIALE A CAROTAGGIO CONTINUO SU OPERE TRASVERSALI DA ATTREZZARE A PIEZOMETRO
- SONDAGGIO SPOSTATO IN ESECUZIONE

GEOLOGIA E IDROGEOLOGIA

ANFITEATRO MORENICO DEL GARDA

Pg: Unita' Postglaciale

- Depositi alluvionali degli alvei attuali e antichi - Olocene
  Permeabilita' elevata (Classe I, $k>10^{-3}$ m/s)
- Depositi lacustri - Olocene
  Permeabilita' medio-bassa (Classe III-IV, 10^{-7} m/s<k<10^{-5} m/s)

Lu: Allogruppo di Lugana

- Depositi glaciali - Pleistocene sup.
  Permeabilita' media (Classe II-III, 10^{-5} m/s<k<10^{-3} m/s
  ma con valori elevati entro la classe)
- Depositi fluvioglaciali - Pleistocene sup.
  Permeabilita' media (Classe II-III, 10^{-5} m/s<k<10^{-3} m/s)
- Depositi glaciolacustri - Pleistocene sup.
  Permeabilita' bassa (Classe IV-V, 10^{-9} m/s<k<10^{-7} m/s)

LSg: Allogruppo di Lonato e San Giorgio

- Depositi glaciali - Pleistocene sup.
  Permeabilita' medio-bassa (Classe III-IV, 10^{-7} m/s<k<10^{-5} m/s
  ma con valori elevati entro la classe)
- Depositi fluvioglaciali - Pleistocene med.
  Permeabilita' media (Classe II-II, 10^{-5} m/s<k<10^{-3} m/s)

PIANURA VENETA

So: Alloformazione di Sommacampagna

- Depositi fluvioglaciali - Pleistocene med.
  Permeabilita' media (Classe II-II, 10^{-5} m/s<k<10^{-3} m/s)

- Limiti stratigrafici
- Faglie, a tratto ove presunte
- Orli di terrazzi
- Isopieze di falde sospese m.s.l.m.
- Isopieze m.s.l.m.
- Direzione dei flussi delle falde

COMMITTENTE: RFI RETE FERROVIARIA ITALIANA — GRUPPO FERROVIE DELLO STATO ITALIANE

ALTA SORVEGLIANZA: ITALFERR — GRUPPO FERROVIE DELLO STATO ITALIANE

GENERAL CONTRACTOR: Cepav due

INFRASTRUTTURE FERROVIARIE STRATEGICHE DEFINITE DALLA LEGGE OBIETTIVO N. 443/01

LINEA A.V. /A.C. TORINO - VENEZIA Tratta MILANO - VERONA
Lotto funzionale Brescia-Verona
PROGETTO ESECUTIVO

CARTA GEOLOGICA E IDROGEOLOGICA CON UBICAZIONE DEI PUNTI DI INDAGINE

DA KM 148+350 A
KM 150+780.23 e IC VR

ALTA SORVEGLIANZA ITALFERR

Verificato	Data	Approvato	Data

COMMESSA	LOTTO	FASE	ENTE	TIPO DOC.	OPERA/DISCIPLINA	PROGR.	REV.	SCALA
IN05	00	E	E2	G5	IA0000	017	2	1:5000

PROGETTAZIONE GENERAL CONTRACTOR — Autorizzato/Data

Rev.	Data	Descrizione	Redatto	Data	Verificato	Data	Approvato	Data
0	22/03/18	EMISSIONE PE	VALENTINO	22/03/18	BELLUZZI	22/03/18	LAZZARI	22/03/18
1	18/09/18	REVISIONE	BANNO'	18/09/18	BELUZZI	18/09/18	LAZZARI	18/09/18
2	10/10/18	Revisione a seguito di rilascio MATTM del 27/09/18	BELUZZI	10/10/18	[illegible]	10/10/18	TARANTA	10/10/18
3								

Data:

Salpem S.p.a. COMM. 032121 — Data de Nerval: — Nome file: IN0500EE2GSIA000001T2.dwg

Progetto cofinanziato dalla Unione Europea

CUP: F81H91000000008

Scala di plot: 1:1