
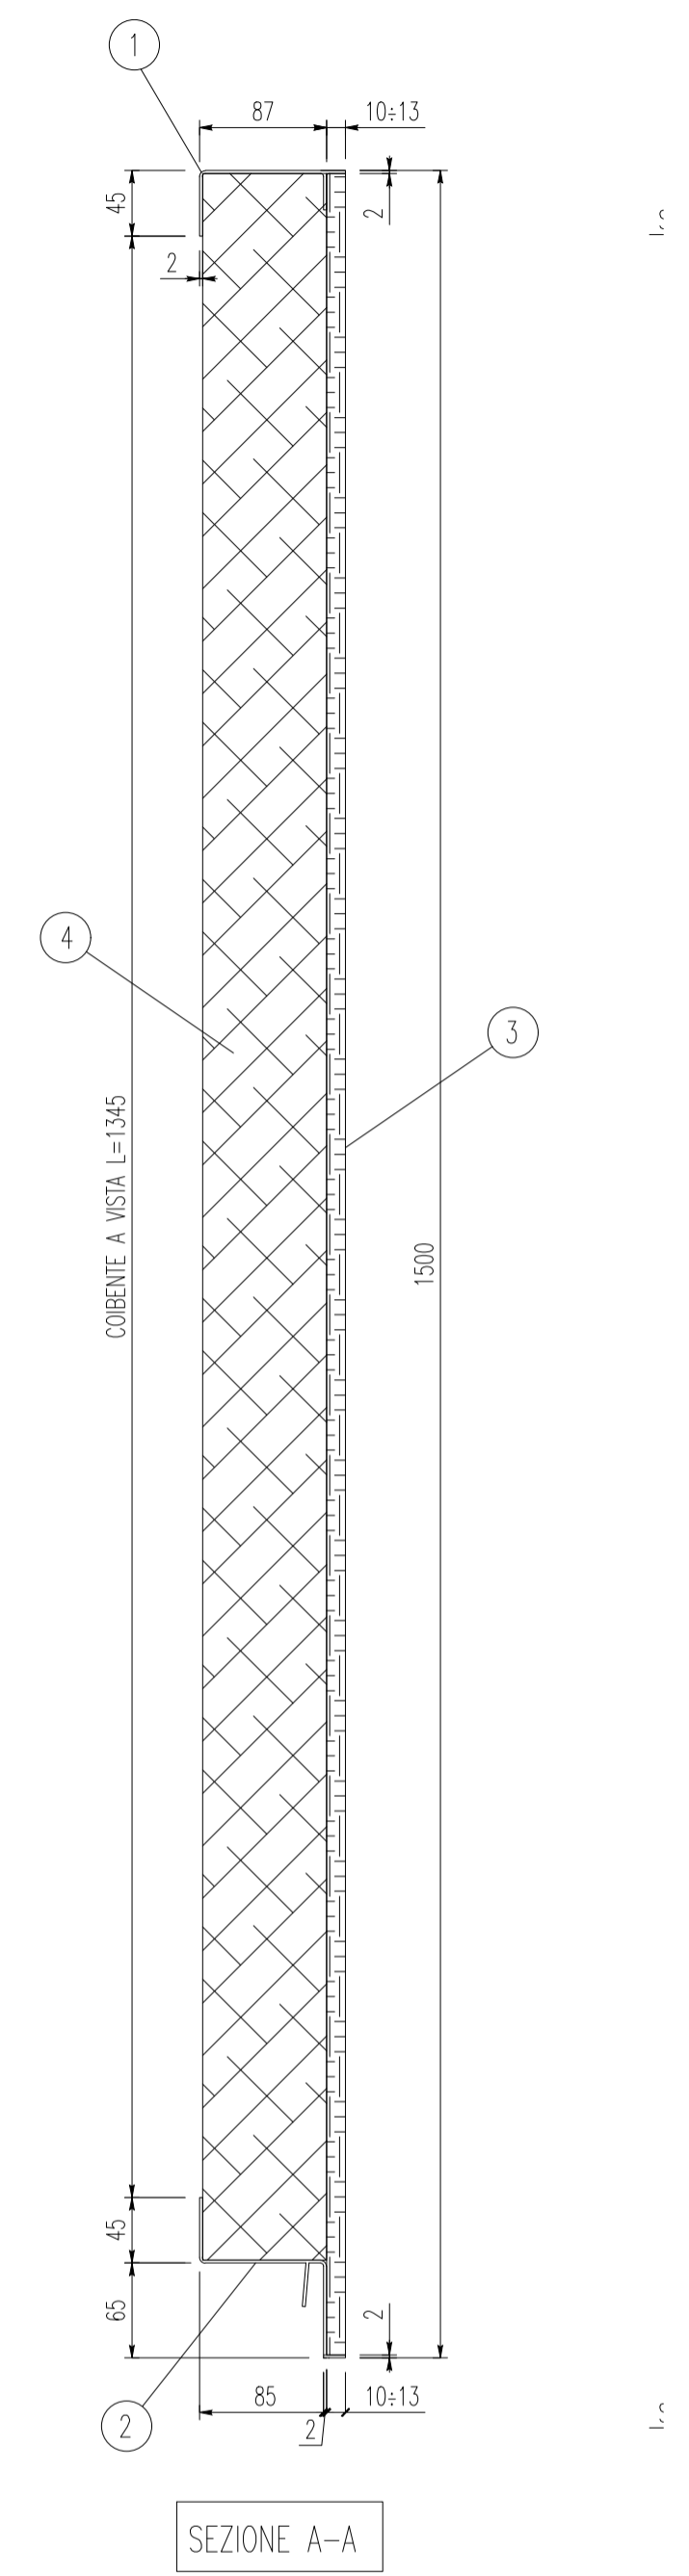
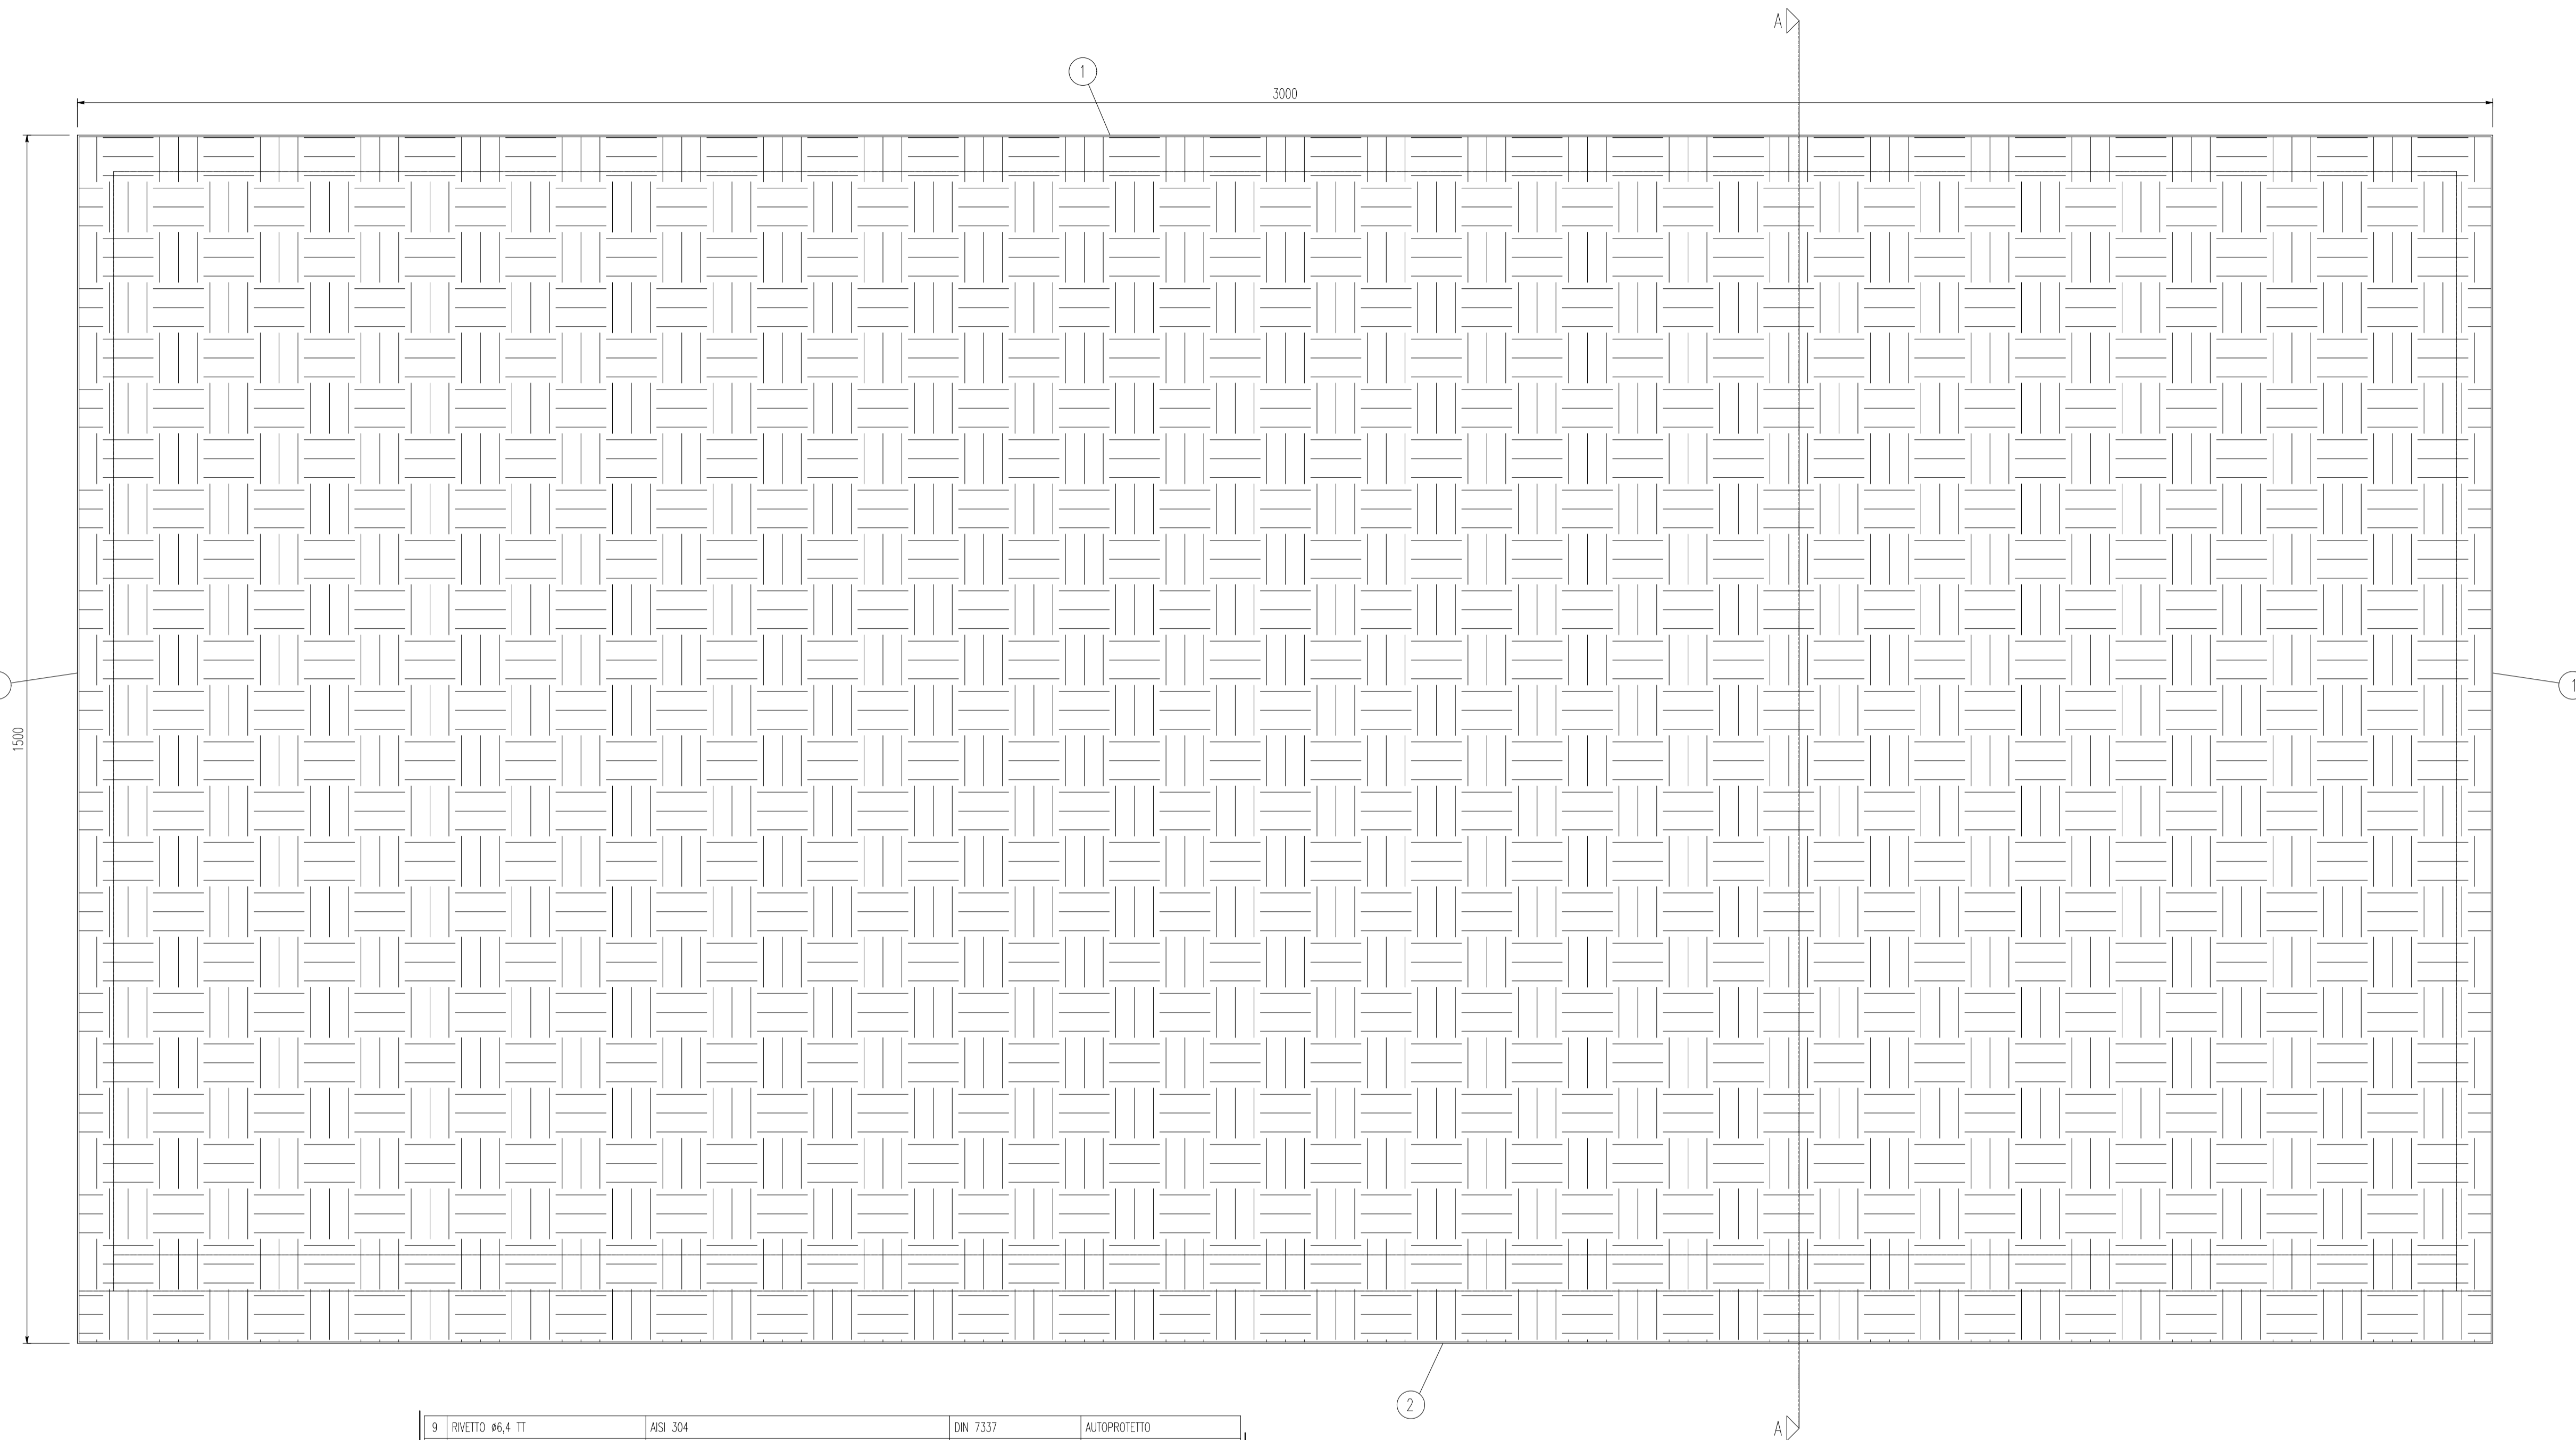


AMBITO 1A - TRATTO H6m – PANNELLI CIECHI

Scala 1:10

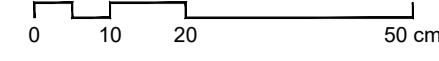

SEZIONE A-A

N.B.  
PREVEDERE ADEGUATI ELEMENTI VERTICALI DI IRRIGIDIMENTO DEL TELAIO.

POS	DESCRIZIONE	MATERIALE	NORMATIVA	PROTEZIONE
9	RINETTO #6,4 TT	AISI 304	DIN 7337	AUTOPROTEGTO
8	COMPENSATORE HE 240	POLIPROPILENE NERO ADDITIVATO ANTI-UV E TALCO 30%	-	AUTOPROTEGTO
7	COMPENSATORE HE 220	POLIPROPILENE NERO ADDITIVATO ANTI-UV E TALCO 30%	-	AUTOPROTEGTO
6	COMPENSATORE HE 200	POLIPROPILENE NERO ADDITIVATO ANTI-UV E TALCO 30%	-	AUTOPROTEGTO
5	COMPENSATORE HE 180	POLIPROPILENE NERO ADDITIVATO ANTI-UV E TALCO 30%	-	AUTOPROTEGTO
4	TESTATA	POLIPROPILENE NERO ADDITIVATO ANTI-UV E TALCO 30%	-	AUTOPROTEGTO
4	COBENTE	FIBRA DI POLIESTERE Sp. MIN. 85mm DENSITA' 40 Kg/mc CON VELOCITRO NEOPRENATO NERO (N. MATERASSINI COMPON.)	-	AUTOPROTEGTO
3	LAMIERA DI RIVESTIMENTO MTC LS-50	ALLUMINO LEGA EN-AW 1050 H0	-	VERNICIATO RAL
2	TELAIO SUL LATO INFERIORE	ALLUMINO LEGA EN-AW 6063 T66	-	VERNICIATO RAL
1	TELAIO SU TRE LATI	ALLUMINO LEGA EN-AW 6063 T66	-	VERNICIATO RAL

*Dott. Ing. TOMMASO TASSI*  
Membro degli Ingegneri della Provincia di Venezia

AUTORITA' PORTUALE DELLA SPEZIA  
Via del Molo, 1  
19126 La Spezia SP

RESPONSABILE UNICO DEL PROCEDIMENTO  
ing. Franco Pomo

A.T.I. IMPRESE  
CAPOGRUPPO - MANDATARIA  
**CIR Ambiente**  
40026 Imola (BO)  
Via Molino Rosso, 3  
www.cir-ambiente.it  
Tel. +39 0542 8214 11  
Fax +39 0542 8214 20  
cirambiente@cirambiente.it

MANDANTE  
  
19121 La Spezia  
Sella Marconia  
www.carloagnese.com  
Tel. +39 010 7770 030  
Fax +39 010 7770 042  
carloagnese@carloagnese.com

A.T.I. PROGETTISTI  
**F&M**  
ingegneria  
30035 Mirano (VE)  
Viale Belvedere, 8/10  
www.fmg-ingenieri.com  
Tel. +39 041 5785 711  
Fax +39 041 4355 933  
fmg@fmg-ingenieri.com

**G&T**  
ingegneria  
31027 Sarnano (TV)  
Via Tappo, 8  
www.ggt.it  
Tel. +39 0422 8870 31  
Fax +39 0422 8895 89  
info@ggt.it

PROGETTO  
**RIQUALIFICAZIONE FUNZIONALE ARCHITETTONICA DELL'INTERFACCIA PORTO CITTA' DELLA SPEZIA**  
**INTERVENTO DI PROTEZIONE ANTIFONICA E RELATIVO INSERIMENTO AMBIENTALE E PAESAGGISTICO LUNGO VIALE SAN BARTOLOMEO**

EMISSIONE  
**PROGETTO ESECUTIVO**

TITOLO  
**AMBITO 1A**  
Tratto H6m - pannelli ciechi

REV.	DATA	FILE	OGGETTO	DIS.	APPR.
1					
2					
3					
4					
5					

ELABORATO N. **PE-1A-212**

DATA	SCALA	FILE	J.N.
30/06/2017	1:10	1166 PE-1A-212_0.dwg	1166
PROGETTO	DISEGNO	VERIFICA	APPROVAZIONE
L. Masiero	S. Pellizzon	L. Masiero	T. Tassi