
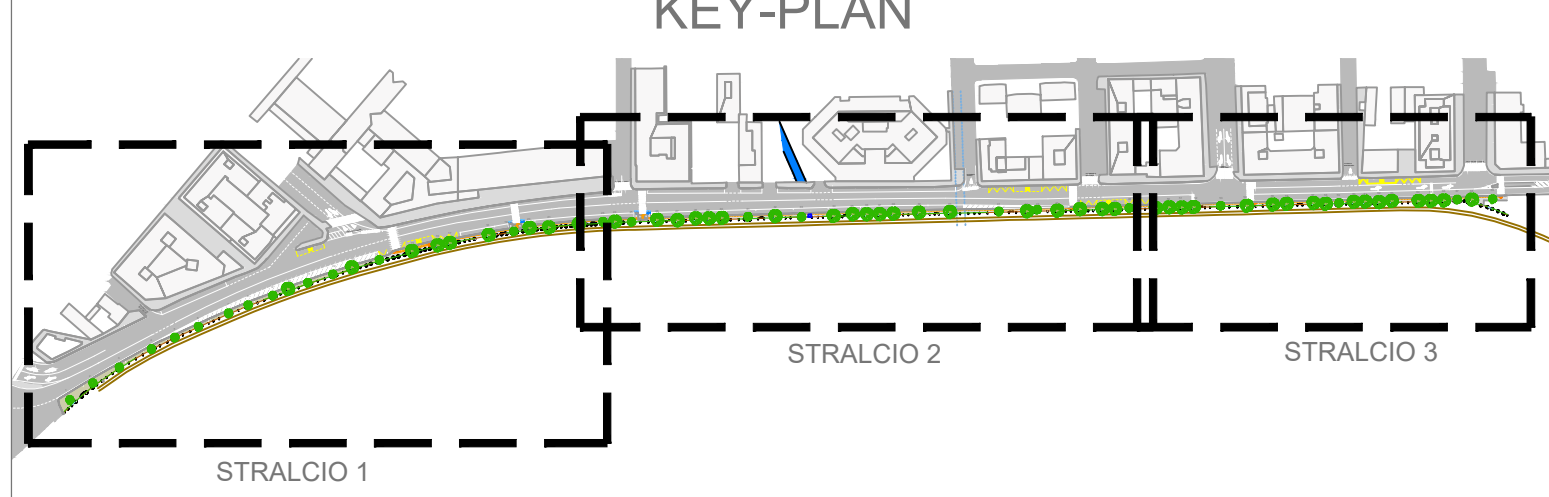
 


AMBITO 1A - PLANIMETRIA
STRALCIO 1



Scala 1:200

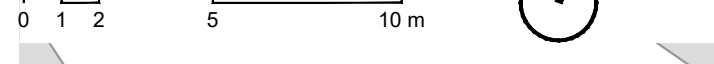

- LEGENDA:**
- Rotale
 - Campata con lamiera
 - Campata con verde
 - Campata con vetro
 - Campata mista con lamiera e verde
 - Stazione impianto di irrigazione dimensioni min/max 3x2/20x7 m
 - Panchine con cestino
 - Pavimentazione tattile (per disabili visivi)
 - Albero alto fusto
 - Albero basso fusto


AMBITO 1A - PLANIMETRIA
STRALCIO 2

Scala 1:200

 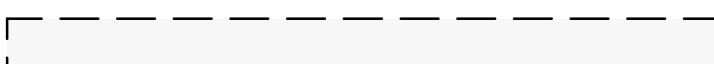

AMBITO 1A - PLANIMETRIA
STRALCIO 3

Scala 1:200

 

AUTORITÀ PORTUALE DELLA SPIZZA
Via del Mare, 1
10126 La Spezia SP

RESPONSABILE UNICO DEL PROCEDIMENTO
ING. FRANCESCO POMO

A.T. IMPRESE
CANTIERI - MANUTENZIONE

48027 Pinerolo (TO)
Via Vercelli, 10
www.cirambiente.it

48027 Pinerolo (TO)
Via Vercelli, 10
www.cirambiente.it

A.T. PROGETTISTI
ING. TOMMASO TARDI
Via Mantova, 10
www.fsmingegneria.it

10127 La Spezia
Via Garibaldi, 10
www.gat.it

PROGETTO
RIQUALIFICAZIONE FUNZIONALE ARCHITETTONICA
DELL'INTERFACCIA PORTO CITTÀ DELLA SPIZZA
INTERVENTO DI PROTEZIONE ANTIFONICA E RELATIVO
INSERIMENTO AMBIENTALE E PAESAGGISTICO LUNGO
VIALE SAN BARTOLOMEO

PROGETTO ESECUTIVO

TITOLO
AMBITO 1A
Pianificazione generale di progetto

REV. DATA FILE OGGETTO DIS. APPR.

1. 30/08/2017

2. 30/08/2017

3. 30/08/2017

4. 30/08/2017

5. 30/08/2017

ELABORATO N. PE-1A-101

DATA 30/08/2017

PROGETTO L. Mancini

DIS. 1:200

FILE 136_Plan_1A-101_01.dwg

DIS. L. Mancini

APPROVAZIONE

DIS. L. Mancini

APPROVAZIONE

DIS. L. Mancini

APPROVAZIONE

DIS. L. Mancini

APPROVAZIONE