



TRATTO 1A.1 - PIANTA DI PROGETTO  
STRALCIO 1

Scala 1:100

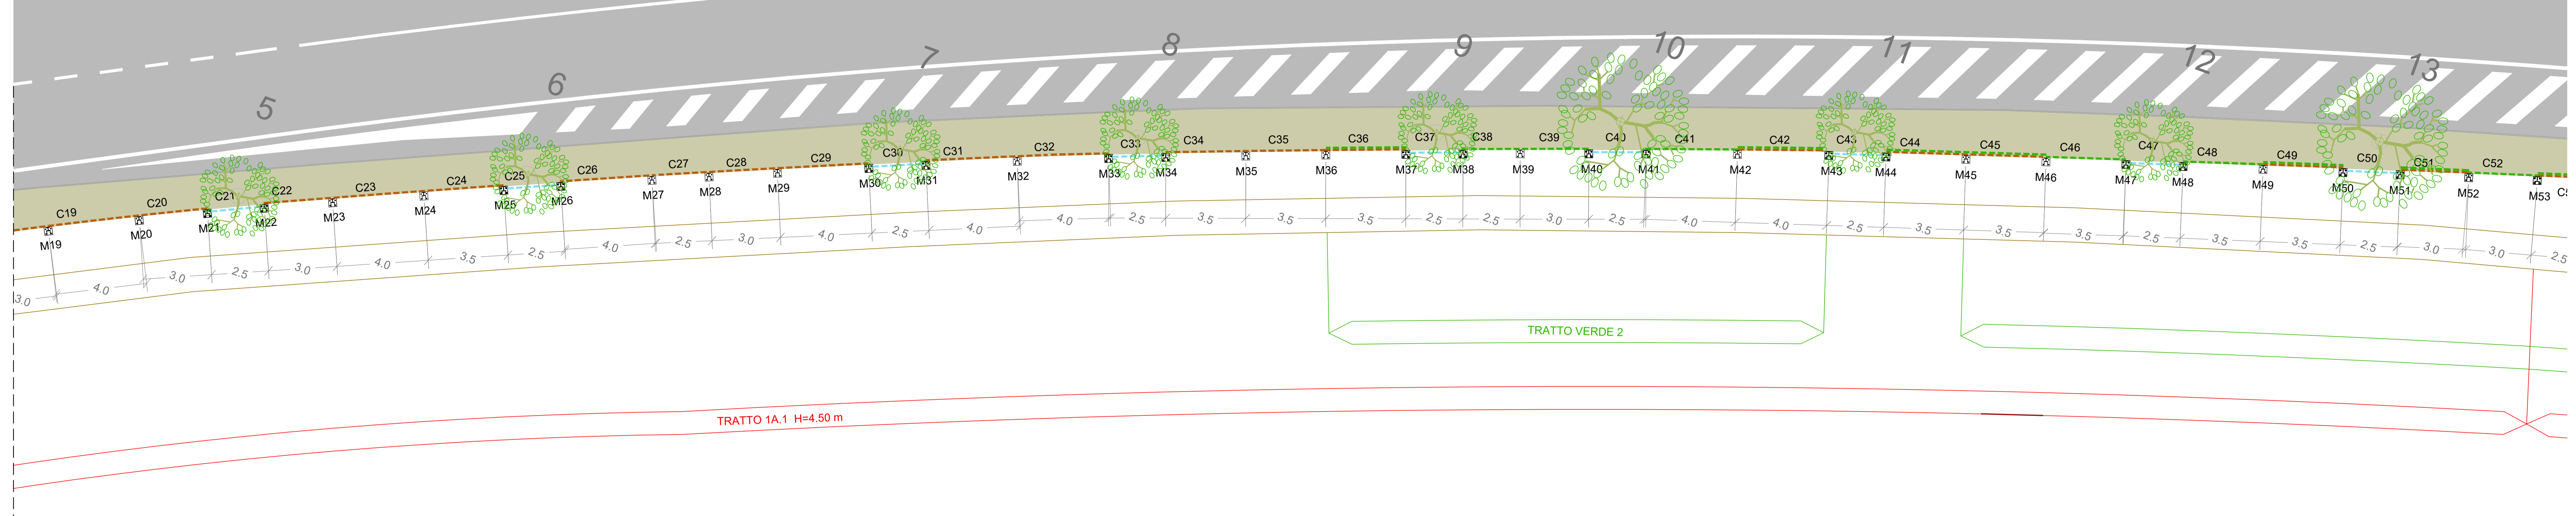

TRATTO 1A.1 - PIANTA DI PROGETTO  
STRALCIO 2

Scala 1:100

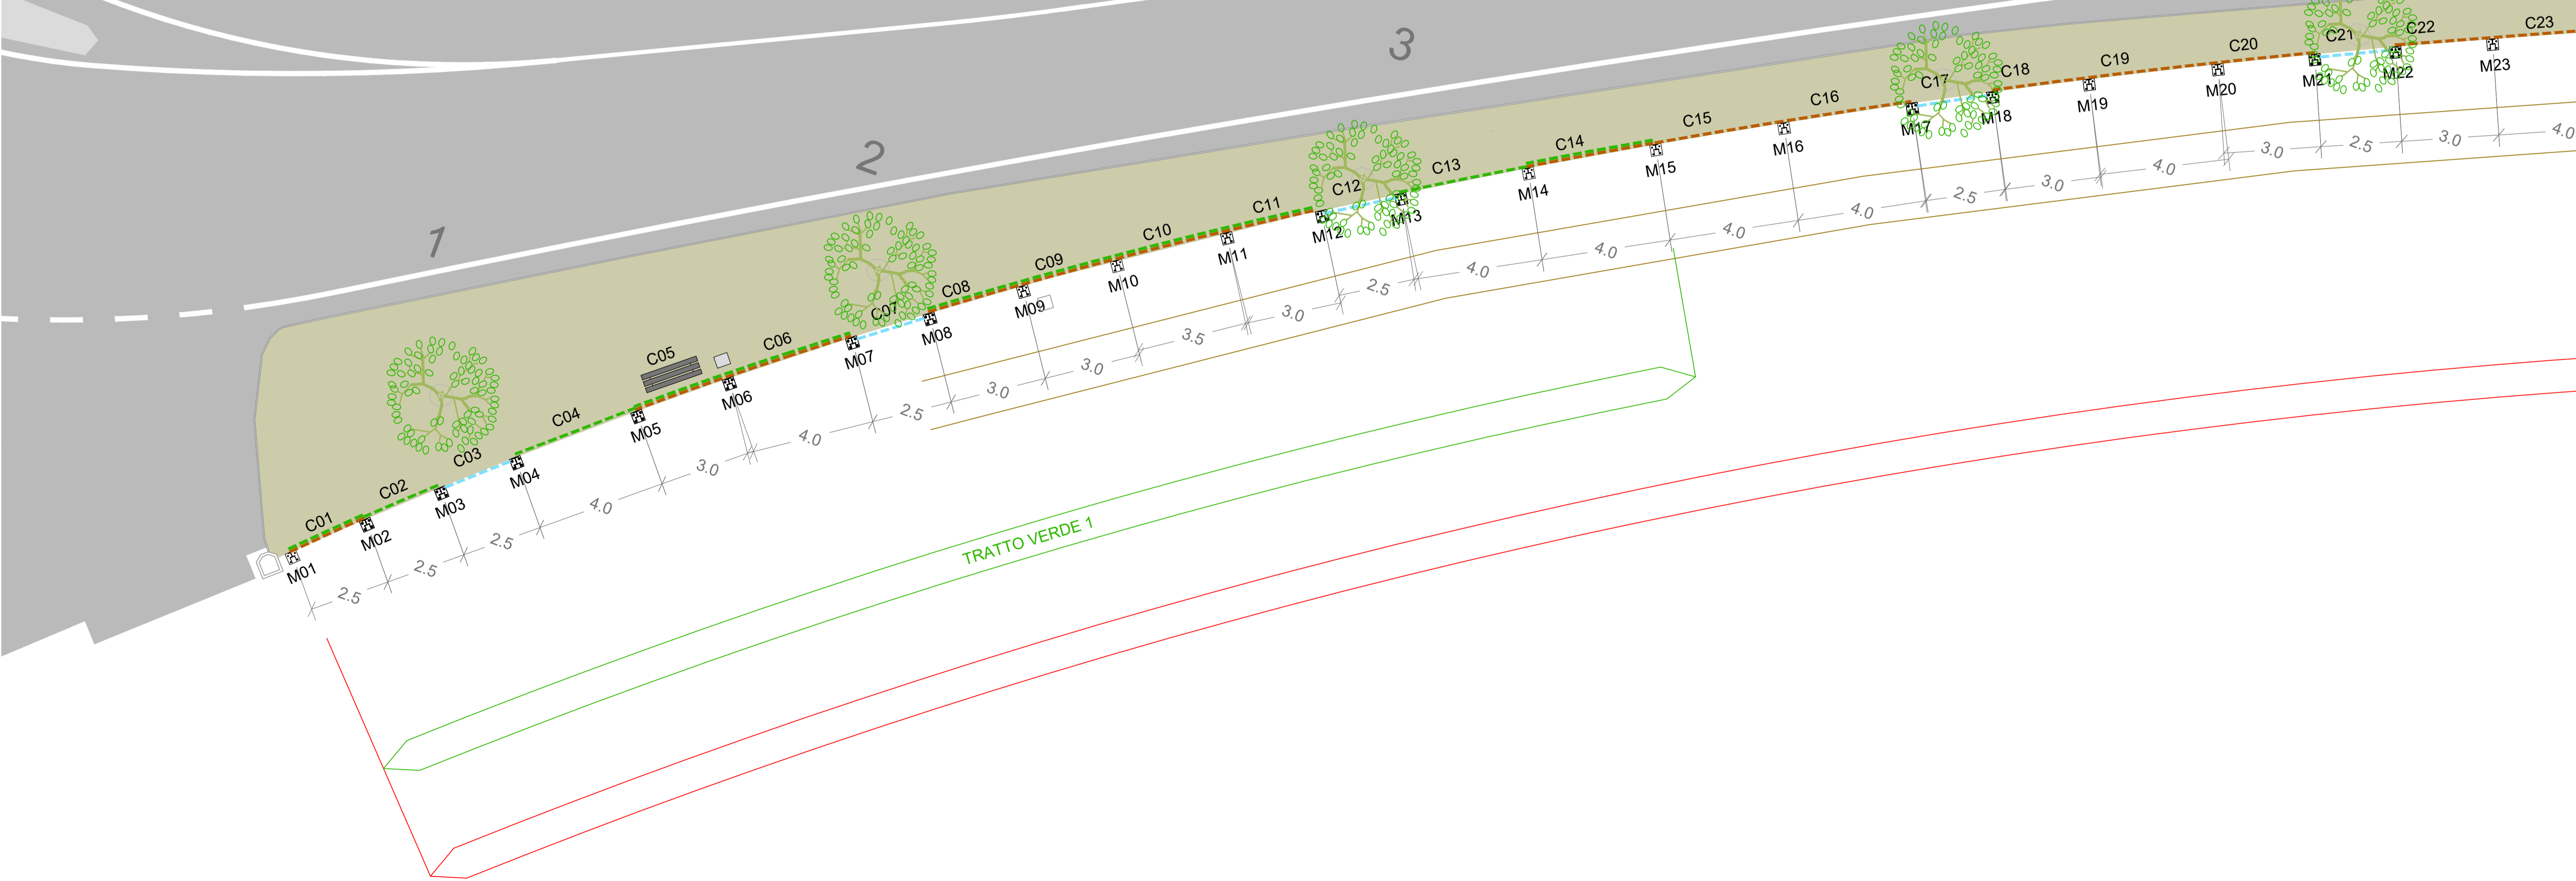

Montante	Profilo
1	HE 160 A
2	HE 180 A
3	HE 220 A
4	HE 220 A
5	HE 180 A
6	HE 180 A
7	HE 200 A
8	HE 200 A
9	HE 160 A
10	HE 160 A
11	HE 160 A
12	HE 180 A
13	HE 200 A
14	HE 160 A
15	HE 160 A
16	HE 160 A
17	HE 200 A
18	HE 180 A
19	HE 160 A
20	HE 160 A
21	HE 180 A
22	HE 180 A
23	HE 160 A
24	HE 160 A
25	HE 200 A
26	HE 200 A
27	HE 160 A
28	HE 160 A
29	HE 160 A
30	HE 200 A
31	HE 200 A
32	HE 160 A
33	HE 200 A
34	HE 200 A
35	HE 160 A
36	HE 160 A
37	HE 200 A
38	HE 160 A
39	HE 160 A
40	HE 180 A
41	HE 200 A
42	HE 160 A
43	HE 200 A
44	HE 200 A
45	HE 160 A
46	HE 160 A
47	HE 200 A
48	HE 200 A
49	HE 160 A
50	HE 200 A
51	HE 180 A
52	HE 160 A
53	HE 220 A

**LEGENDA:**

- Rotale
- Campata con lamiera
- Campata con verde
- Campata con vetro
- Campata mista con lamiera e verde
- Stazione impianto di irrigazione dimensioni minime 3x2x2(h) m
- Panchina con cestino
- Pavimentazione tattile (per disabili visivi)
- Albero alto fusto
- Albero basso fusto

AUTORITA' PORTUALE DELLA SPEZIA  
Via del Molo, 1  
19126 La Spezia SP

RESPONSABILE UNICO DEL PROCEDIMENTO  
Ing. Franco Pomo

A.T.I. IMPRESE  
CAPOGRUPPO - MANDATARIA  
**CIR Ambiente**  
40026 Imola (BO)  
Via Metro Rosso, 3  
www.cirambiente.it

MANDANTE  
19121 La Spezia  
Sella Varcoletta  
www.cirambiente.it

A.T.I. PROGETTISTI  
**FOM**  
ingegneria  
36025 Marostica (VI)  
Via Balvedese, 9/10  
www.fom-ingegneria.com

**G.T.**  
31027 Spresiano (TV)  
Via Trepolo, 8  
www.gte.it

PROGETTO  
RIQUALIFICAZIONE FUNZIONALE ARCHITETTONICA  
DELL'INTERFACCIA PORTO CITTA' DELLA SPEZIA  
INTERVENTO DI PROTEZIONE ANTIFONICA E RELATIVO  
INSERIMENTO AMBIENTALE E PAESAGGISTICO LUNGO  
VIALE SAN BARTOLOMEO

EMMISSIONE  
**PROGETTO ESECUTIVO**

TITOLO  
AMBITO 1A  
Tratto 1A.1  
Pianta di progetto

REV.	DATA	FILE	OGGETTO	DIS.	APPR.
1					
2					
3					
4					
5					

ELABORATO N. **PE-1A-115**

DATA	SCALA	FILE	JN.
30/06/2017	1:50	1166_PE-1A-115_0.dwg	1166

PROGETTO: L. Masiero  
DISEGNO: E. Balsano  
VERIFICA: L. Masiero  
APPROVAZIONE: T. Tassi