



TRATTO 1A.3 - PROSPETTO
STRALCIO 1

Scala 1:100
0 1 2 5m

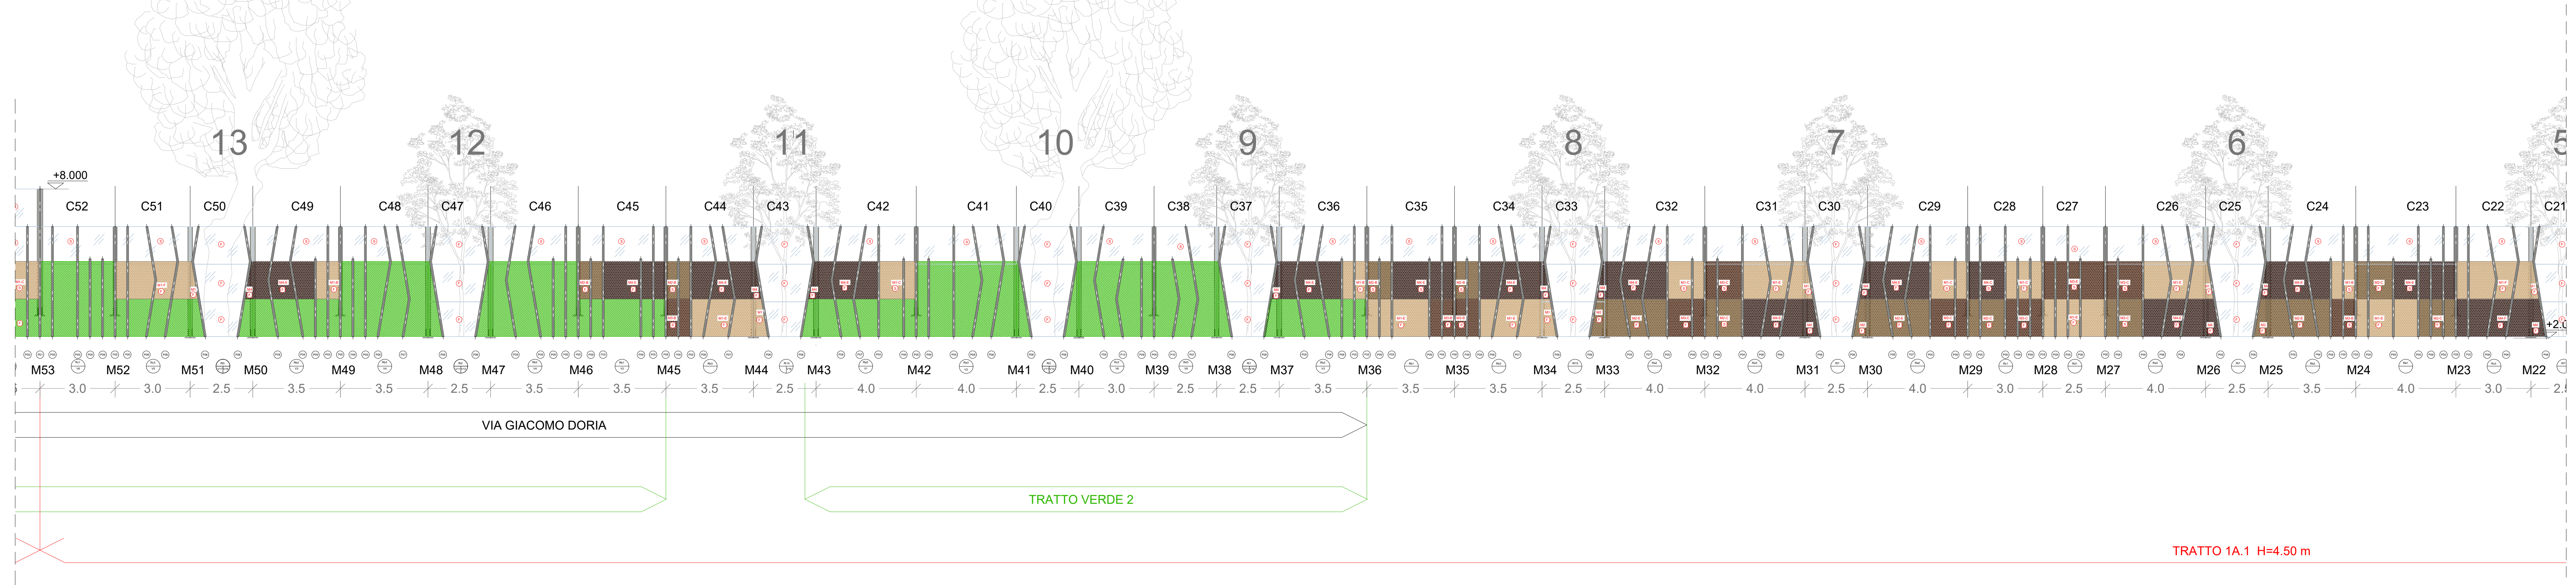

TRATTO 1A.3 - PROSPETTO
STRALCIO 2

Scala 1:100
0 1 2 5m

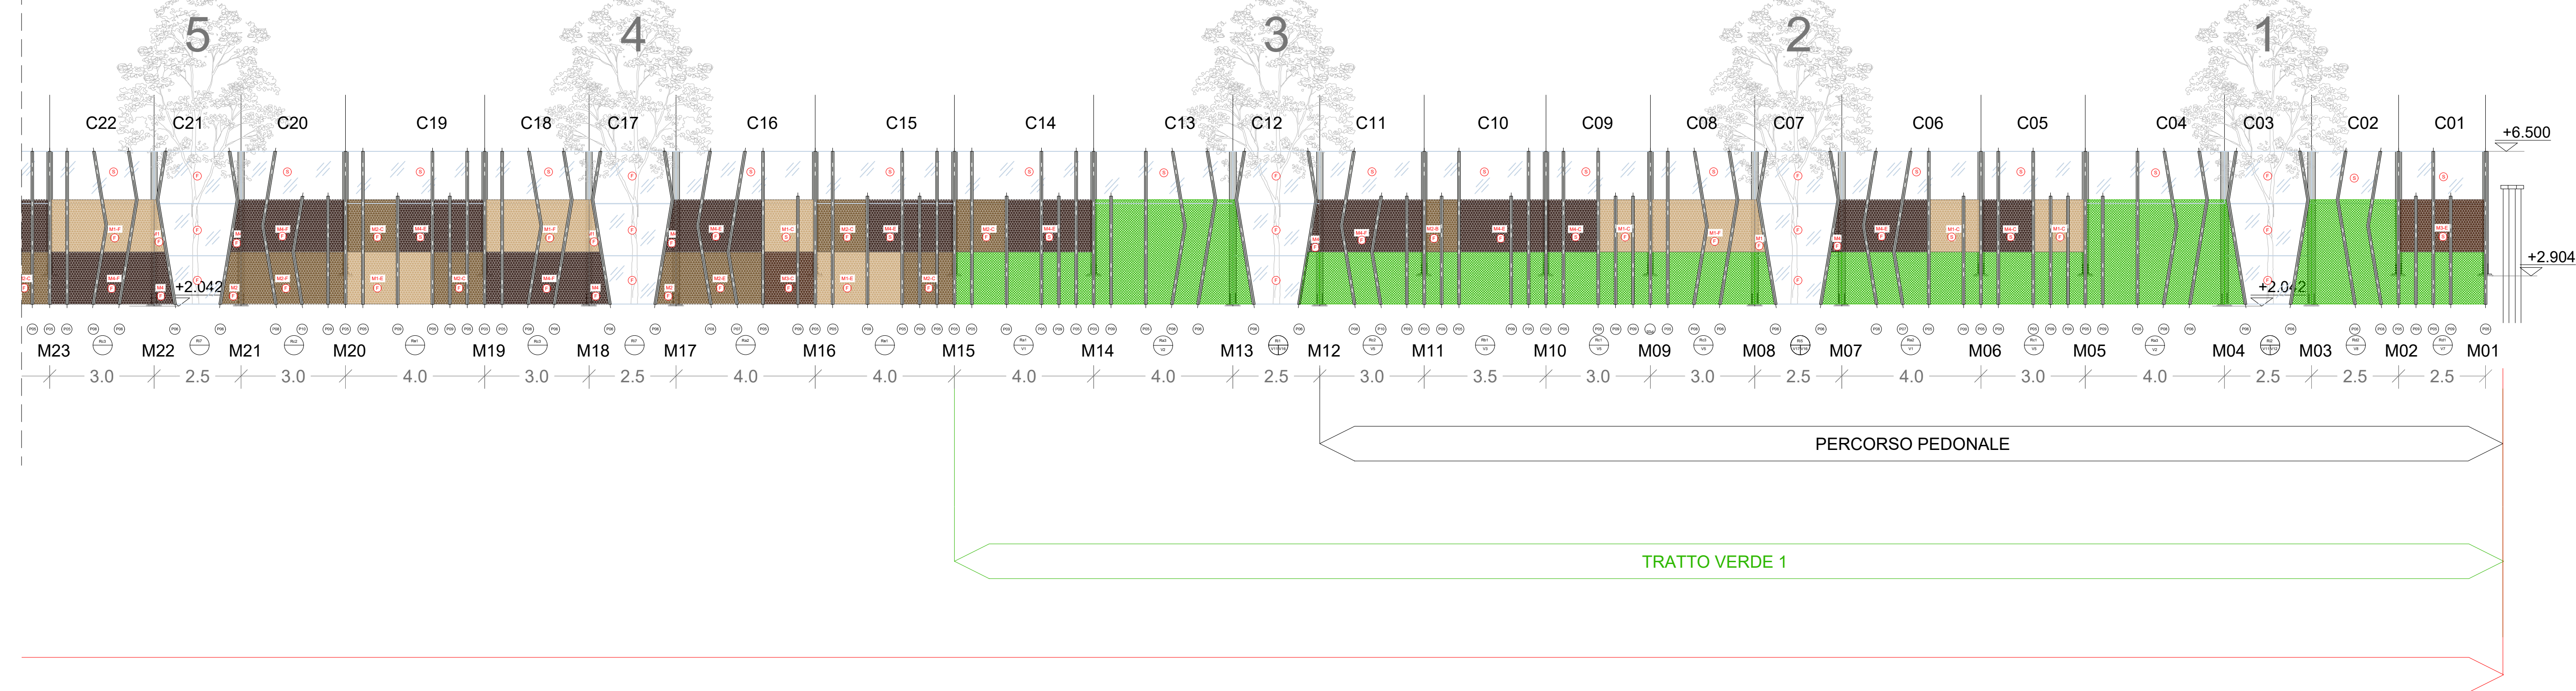

NOTA
Per serigrafia vetri vedere tavole PE-1A-103/110 - abachi campate.

Montante	Profilo
1	HE 160 A
2	HE 180 A
3	HE 220 A
4	HE 220 A
5	HE 180 A
6	HE 180 A
7	HE 200 A
8	HE 200 A
9	HE 160 A
10	HE 160 A
11	HE 160 A
12	HE 180 A
13	HE 200 A
14	HE 160 A
15	HE 160 A
16	HE 160 A
17	HE 200 A
18	HE 180 A
19	HE 160 A
20	HE 160 A
21	HE 180 A
22	HE 180 A
23	HE 160 A
24	HE 160 A
25	HE 200 A
26	HE 200 A
27	HE 160 A
28	HE 160 A
29	HE 160 A
30	HE 200 A
31	HE 200 A
32	HE 160 A
33	HE 200 A
34	HE 200 A
35	HE 160 A
36	HE 160 A
37	HE 200 A
38	HE 180 A
39	HE 160 A
40	HE 180 A
41	HE 200 A
42	HE 160 A
43	HE 200 A
44	HE 200 A
45	HE 160 A
46	HE 160 A
47	HE 200 A
48	HE 200 A
49	HE 160 A
50	HE 200 A
51	HE 180 A
52	HE 160 A
53	HE 220 A

AUTORITA' PORTUALE DELLA SPEZIA
Via del Molo, 1
19126 La Spezia SP

RESPONSABILE UNICO DEL PROCEDIMENTO
Ing. Franco Pomo

A.T.I. IMPRESE
CAPOGRUPPO - MANDATARIA
CIR Ambiente
40026 Inola (BO)
Via Molino Rosso, 3
www.cir-ambiente.it
Tel. +39 0542 6214 11
Fax +39 0542 6214 28
crambione@cirambiente.it

MANDANTE
ING. TOMMASO TASSI
19121 La Spezia
Sella Venezia
www.carloagnese.com
Tel. +39 018 7770 030
Fax +39 018 7770 042
carloagnese@carloagnese.com

A.T.I. PROGETTISTI
F&M
ingegneria
30035 Mirano (VE)
Via Belvedere, 6/10
www.fim-ingenieri.com
Tel. +39 041 5785 711
Fax +39 041 4352 933
barnierispezia@ingegneria.it

G & T
ingegneria
31027 Sarnano (TV)
Via Tappeto, 8
www.gtgau.it
Tel. +39 0422 8978 31
Fax +39 0422 8986 89
info@gtgau.it

PROGETTO
RIQUALIFICAZIONE FUNZIONALE ARCHITETTONICA
DELL'INTERFACCIA PORTO CITTA' DELLA SPEZIA

INTERVENTO DI PROTEZIONE ANTIFONICA E RELATIVO
INSERIMENTO AMBIENTALE E PAESAGGISTICO LUNGO
VIALE SAN BARTOLOMEO

EMISSIONE
PROGETTO ESECUTIVO

TITOLO
AMBITO 1A
Tratto 1A.1
Prospetto

REV.	DATA	FILE	OGGETTO	DIS.	APPR.
1	05/05/2017	1168_PE-1A-116.dwg	aggiornamento cartella	2. Masiero	1. Tassi
2	05/05/2017	1168_PE-1A-116.dwg	aggiornamento cartella	2. Masiero	1. Tassi
3					
4					
5					

ELABORATO N.
PE-1A-116

DATA	SCALA	FILE	J.N.	1166
30/06/2017	1:100	1168_PE-1A-116.dwg	J.N.	1166
PROGETTO	DISEGNO	VERIFICA	APPROVAZIONE	
L. Masiero	E. Balsamo	L. Masiero	T. Tassi	