



TRATTO 1A.2 - PIANTA DI PROGETTO
STRALCIO 1

Scala 1:100
0 1 2 5 m

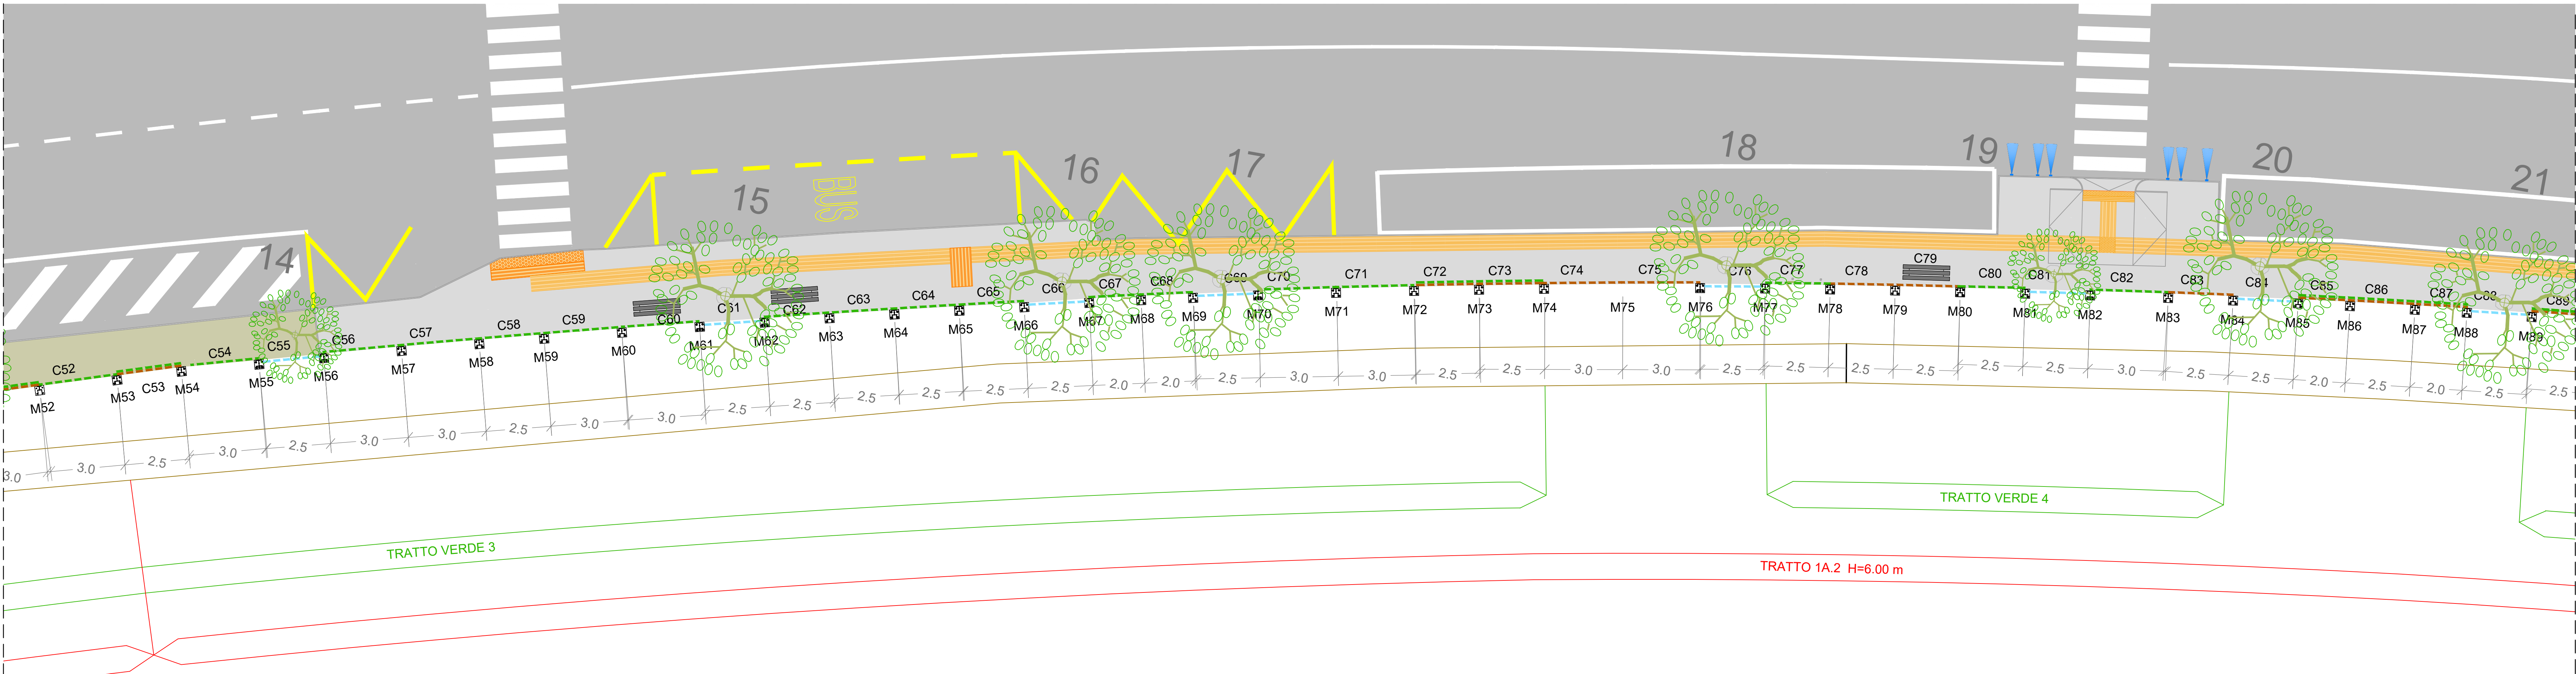

TRATTO 1A.2 - PIANTA DI PROGETTO
STRALCIO 2

Scala 1:100
0 1 2 5 m

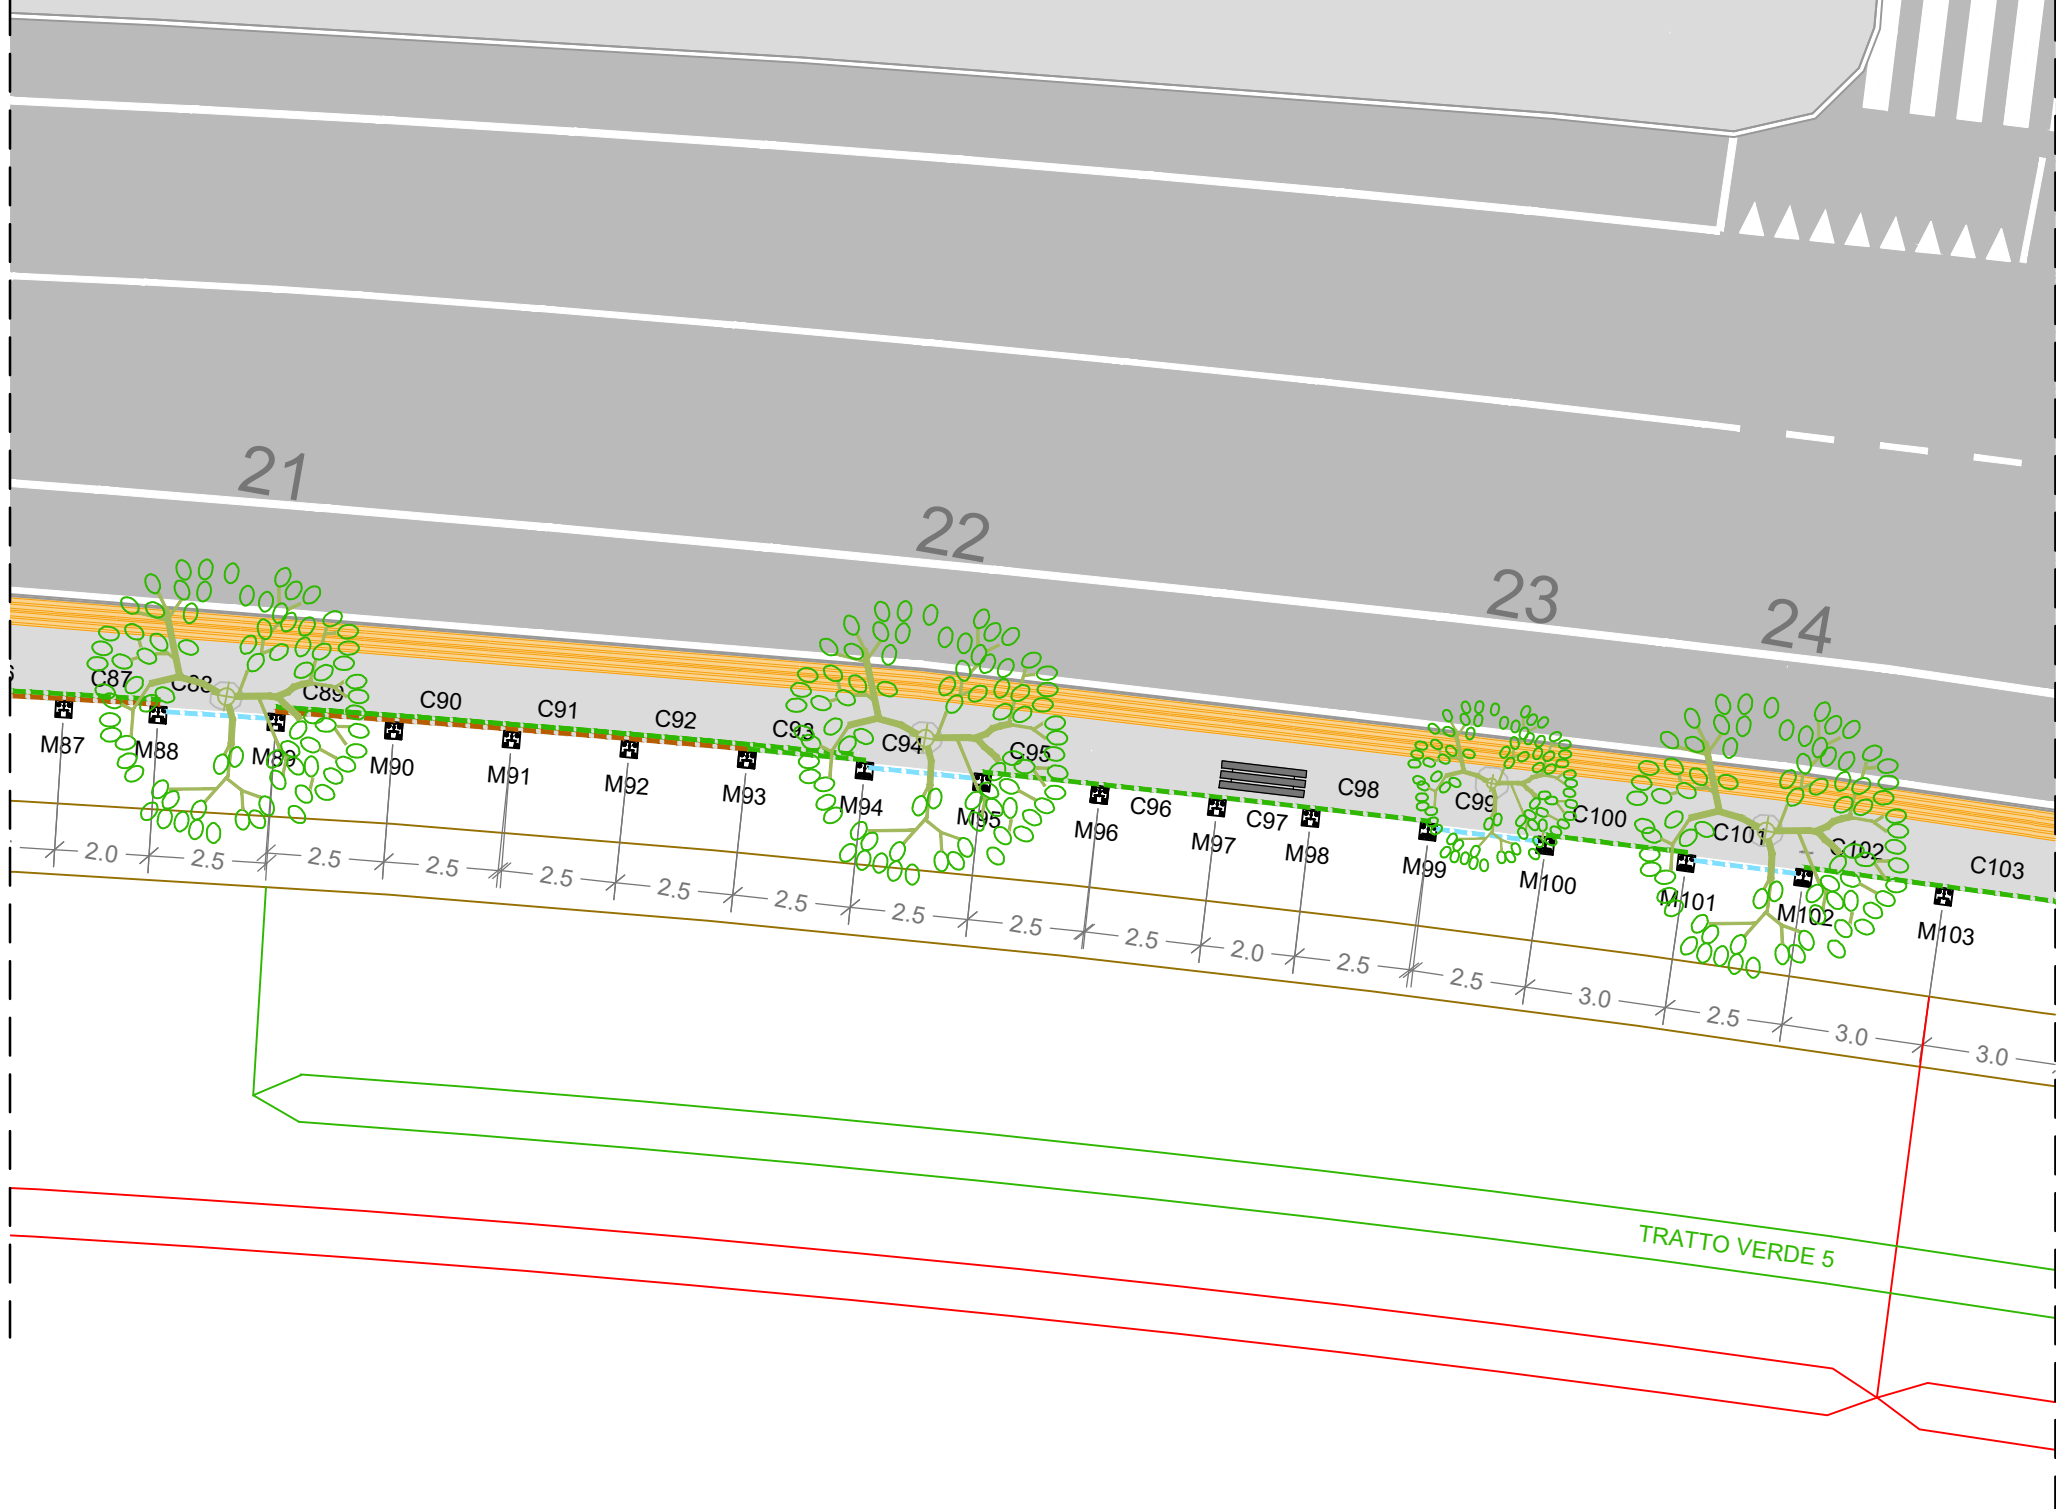

Montante	Profilo
54	HE 240 A
55	HE 240 A
56	HE 240 A
57	HE 220 A
58	HE 220 A
59	HE 220 A
60	HE 220 A
61	HE 240 A
62	HE 240 A
63	HE 220 A
64	HE 200 A
65	HE 200 A
66	HE 220 A
67	HE 220 A
68	HE 200 A
69	HE 220 A
70	HE 240 A
71	HE 200 A
72	HE 200 A
73	HE 200 A
74	HE 200 A
75	HE 200 A
76	HE 240 A
77	HE 220 A
78	HE 200 A
79	HE 200 A
80	HE 200 A
81	HE 220 A
82	HE 240 A
83	HE 200 A
84	HE 220 A
85	HE 220 A
86	HE 200 A
87	HE 200 A
88	HE 220 A
89	HE 220 A
90	HE 200 A
91	HE 200 A
92	HE 200 A
93	HE 200 A
94	HE 240 A
95	HE 240 A
96	HE 200 A
97	HE 200 A
98	HE 200 A
99	HE 240 A
100	HE 240 A
101	HE 240 A
102	HE 240 B
103	HE 220 A

LEGENDA:

- Rotaie
- Campata con lamiera
- Campata con verde
- Campata con vetro
- Campata mista con lamiera e verde
- Stazione impianto di irrigazione dimensioni minime 3x2x2(h) m
- Panchina con cestino
- Pavimentazione tattile (per disabili visivi)
- Albero alto fusto
- Albero basso fusto

AUTORITÀ PORTUALE DELLA SPEZIA
Via del Molo, 1
19126 La Spezia SP

RESPONSABILE UNICO DEL PROCEDIMENTO
ing. Franco Pomo

A.T.I. IMPRESE
CAPOGRUPPO - MANDATARIA

40026 Inola (BO)
Via Molino Rosso, 3
www.cir-ambiente.it

Tel. +39 0542 6214 11
Fax +39 0542 6214 28
crambieri@cirambiente.it

MANDANTE

19121 La Spezia
Sella Vercelle
www.carloagnese.com

Tel. +39 018 7770 030
Fax +39 018 7770 040
carloagnese@carloagnese.com

A.T.I. PROGETTISTI

30035 Mirano (VE)
Viale Belvedere, 6/10
www.fim-ingegneria.com

Tel. +39 041 5785 711
Fax +39 041 4355 933
bonareschi@fimingegneria.com

31027 Sordani (TV)
Via Tappeto, 8
www.gltgeo.it

Tel. +39 0422 8878 31
Fax +39 0422 8886 89
info@gltgeo.it

PROGETTO					
RIQUALIFICAZIONE FUNZIONALE ARCHITETTONICA DELL'INTERFACCIA PORTO CITTA' DELLA SPEZIA					
INTERVENTO DI PROTEZIONE ANTIFONICA E RELATIVO INSERIMENTO AMBIENTALE E PAESAGGISTICO LUNGO VIALE SAN BARTOLOMEO					
EMISSIONE					
PROGETTO ESECUTIVO					
TITOLO					
AMBITO 1A					
Tratto 1A.2					
Pianta di progetto					
REV.	DATA	FILE	OGGETTO	DIS.	APPR.
1					
2					
3					
4					
5					
ELABORATO N.			PE-1A-117		
DATA:	30/06/2017	SCALA:	1:50	FILE:	1166_PE-1A-117_0.dwg
PROGETTO	L. Masiero	DISEGNO	E. Balsamo	VERIFICA	L. Masiero
				APPROVAZIONE	T. Tassi