



TRATTO 1A.2 - PROSPETTO
STRALCIO 1
Scala 1:100

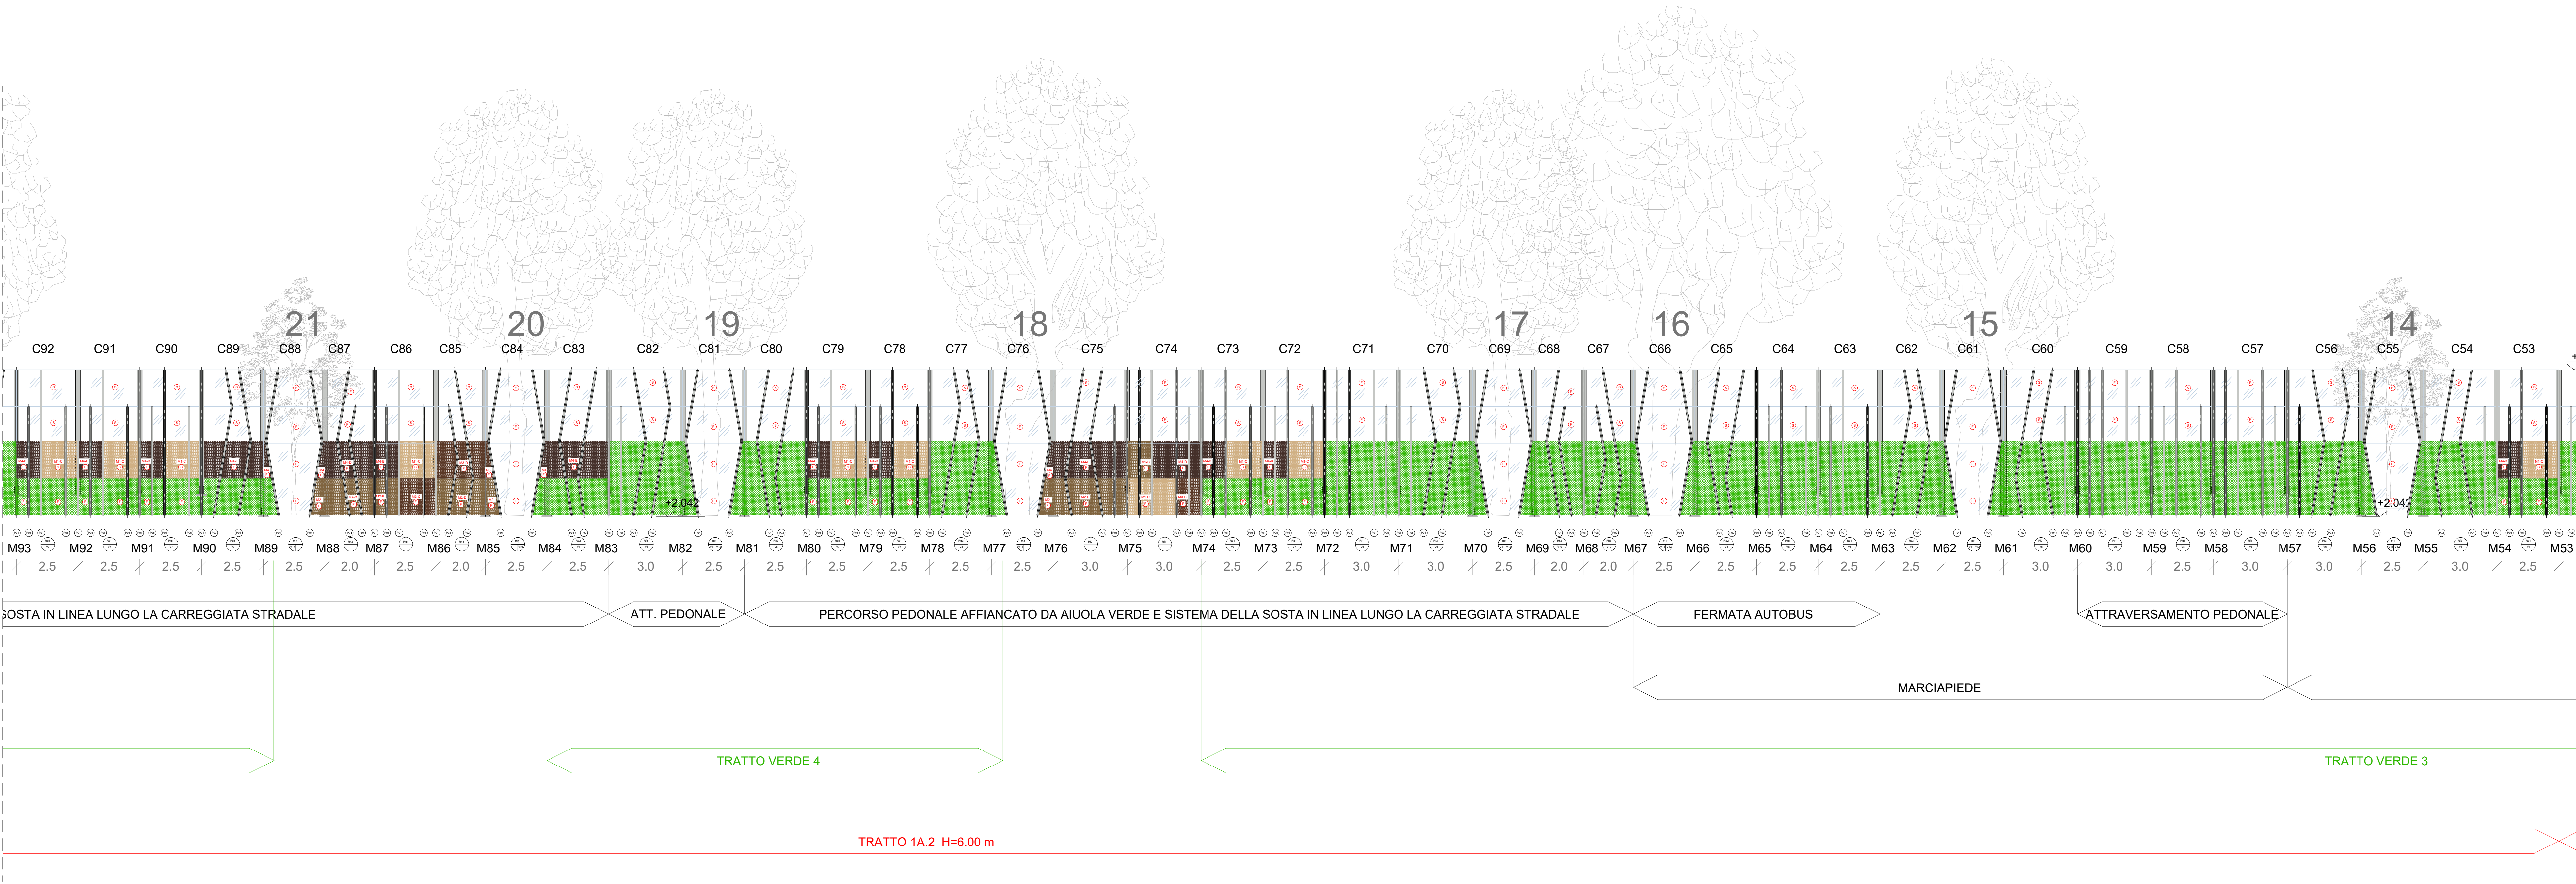

TRATTO 1A.2 - PROSPETTO
STRALCIO 2
Scala 1:100

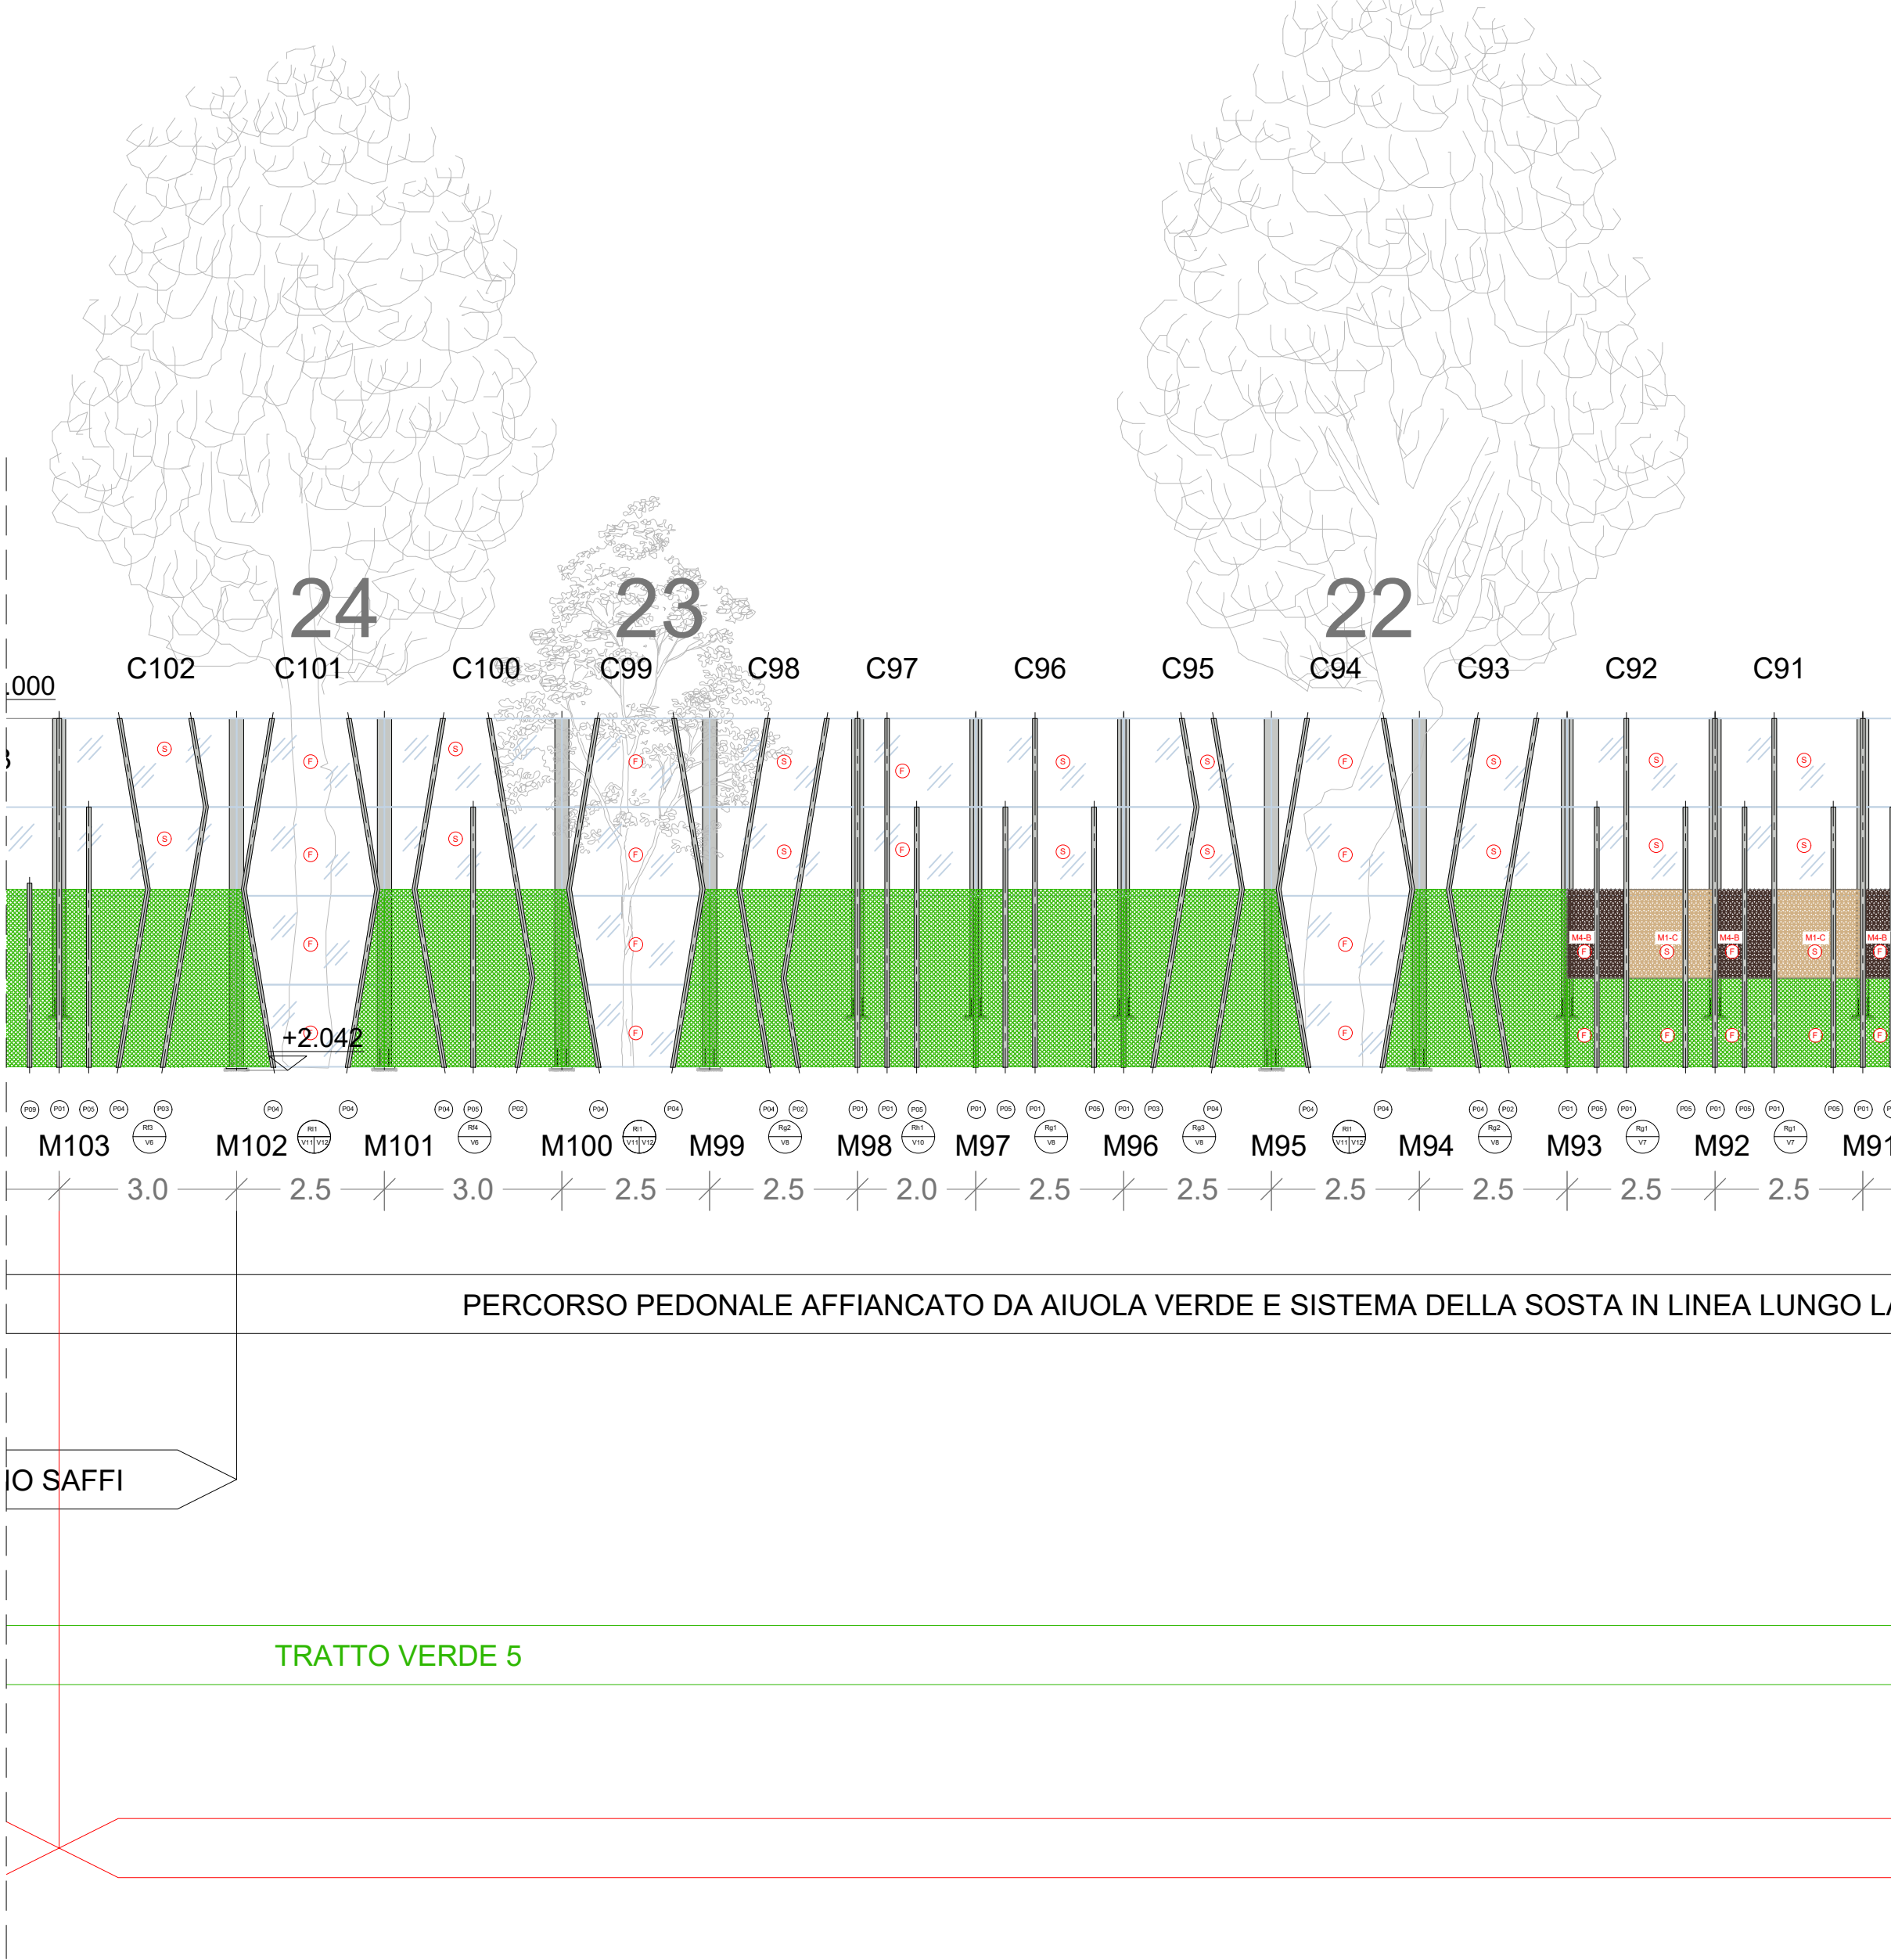

Montante	Profilo
54	HE 240 A
55	HE 240 A
56	HE 240 A
57	HE 220 A
58	HE 220 A
59	HE 220 A
60	HE 220 A
61	HE 240 A
62	HE 240 A
63	HE 220 A
64	HE 200 A
65	HE 200 A
66	HE 220 A
67	HE 220 A
68	HE 200 A
69	HE 220 A
70	HE 240 A
71	HE 200 A
72	HE 200 A
73	HE 200 A
74	HE 200 A
75	HE 200 A
76	HE 240 A
77	HE 220 A
78	HE 200 A
79	HE 200 A
80	HE 200 A
81	HE 220 A
82	HE 240 A
83	HE 200 A
84	HE 220 A
85	HE 220 A
86	HE 200 A
87	HE 200 A
88	HE 220 A
89	HE 220 A
90	HE 200 A
91	HE 200 A
92	HE 200 A
93	HE 200 A
94	HE 240 A
95	HE 240 A
96	HE 200 A
97	HE 200 A
98	HE 200 A
99	HE 240 A
100	HE 240 A
101	HE 240 A
102	HE 240 B
103	HE 220 A

NOTA
Per serigrafia vetri vedere tavole PE-1A-103/110 - abachi campate.

AUTORTA' PORTUALE DELLA SPEZIA
Via del Molo, 1
19126 La Spezia SP

RESPONSABILE UNICO DEL PROCEDIMENTO
Ing. Franco Pomo

A.T.I. IMPRESE
CAPOGRUPPO - MANCATARA
CR Ambiente

40020 Inverigo (BO)
Via Milano Roma, 2
www.cr-ambiente.it

Tel. +39 0542 8214 11
Fax +39 0542 8214 28
central@cr-ambiente.it

MANDANTE

19126 La Spezia
Dalla Valletta
www.sillogia.com

Fax +39 010 7770 200
Fax +39 010 7770 540
central@sillogia.com

A.T.I. PROGETTISTI

FM
Ingegneria

30039 Monreale (VE)
Via Venezia, 91/9
www.fm-ingegneria.com

Tel. +39 041 6186 311
Fax +39 041 6186 303
central@fm-ingegneria.com

G+T
Ingegneria

01027 Sovico (TV)
Via Tagliato, 10
www.gtg.it

Tel. +39 0422 8850 21
Fax +39 0422 8850 40
central@gtg.it

PROGETTO
RIQUALIFICAZIONE FUNZIONALE ARCHITETTONICA
DELL'INTERFACCIA PORTO CITTA' DELLA SPEZIA
INTERVENTO DI PROTEZIONE ANTIFONICA E RELATIVO
INSERIMENTO AMBIENTALE E PAESAGGISTICO LUNGO
VIALE SAN BARTOLOMEO

MISSIONE
PROGETTO ESECUTIVO

TITOLO
AMBITO 1A
Tratto 1A.2
Prospetto

REV.	DATA	FILE	OGGETTO	DISE.	APPR.
1	04/08/2017	1198_FE_1A_118.dwg	Aggiornamento elaborati	E. Balzano	T. Tassi
2	08/08/2017	1198_FE_1A_118.dwg	Intervento di protezione antifonica e relativo inserimento ambientale e paesaggistico lungo Viale San Bartolomeo	E. Balzano	T. Tassi
3					
4					
5					

ELABORATO N. **PE-1A-118**

DATA	SCALA	FILE	IN	1198
30/06/2017	1:100	1198_FE_1A_118.dwg	IN	1198
PROGETTO	DISEGNO	VERIFICA	APPROVAZIONE	
L. Masetti	E. Balzano	L. Masetti		T. Tassi