



AUTORITA' PORTUALE DELLA SPEZIA
Via del Molo, 1
19126 La Spezia SP

RESPONSABILE UNICO DEL PROCEDIMENTO

ing. Franco Pomo

A.T.I. IMPRESE

CAPOGRUPPO - MANDATARIA



40026 Imola (BO)
Via Molino Rosso, 3
www.cir-ambiente.it

Tel. +39 0542 6214 11
Fax +39 0542 6214 28
cirambiente@cirambiente.it

MANDANTE



19121 La Spezia
Salita Vanicella
www.carloagnese.com

Tel. +39 018 7770 030
Fax +39 018 7770 042
carloagnese@carloagnese.com

A.T.I. PROGETTISTI



30035 Mirano (VE)
Viale Belvedere, 8/10
www.fm-ingegneria.com

Tel. +39 041 5785 711
Fax +39 041 4355 933
barrierespezia@fm-ingegneria.com



31027 Spresiano (TV)
Via Tiepolo, 8
www.gtgeo.it

Tel. +39 0422 8870 31
Fax +39 0422 8895 89
info@gtgeo.it

PROGETTO

**RIQUALIFICAZIONE FUNZIONALE ARCHITETTONICA
DELL'INTERFACCIA PORTO CITTA' DELLA SPEZIA**

**INTERVENTO DI PROTEZIONE ANTIFONICA E RELATIVO
INSERIMENTO AMBIENTALE E PAESAGGISTICO LUNGO
VIALE SAN BARTOLOMEO**

EMISSIONE

PROGETTO ESECUTIVO

TITOLO

AMBITO 1A

Schema tipo scatole di derivazione

REV.	DATA	FILE	OGGETTO	DIS.	APPR.
1					
2					
3					
4					
5					

ELABORATO N.

PE-1A-132

DATA: 30/06/2017	SCALA: ==	FILE: 1166_PE-1A-132_0.dwg	J.N. 1166
PROGETTO L. Masiero	DISEGNO N. Vernesoni	VERIFICA L. Masiero	APPROVAZIONE T. Tassi


1 2 3 4 5 6 7 8 9 10 11 12 13 14 15 16 17 18 19 20

A
B
C
D
E
F
G
H
I
J
K
L
M



SCATOLA DI DERIVAZIONE TIPO IP68 INSTALLATA SU BARRIERA PER ILLUMINAZIONE BARRIERA
SD01 SD24

SD01

L - N : MORSETTI SEZIONABILI / T : MORSETTI FISSI

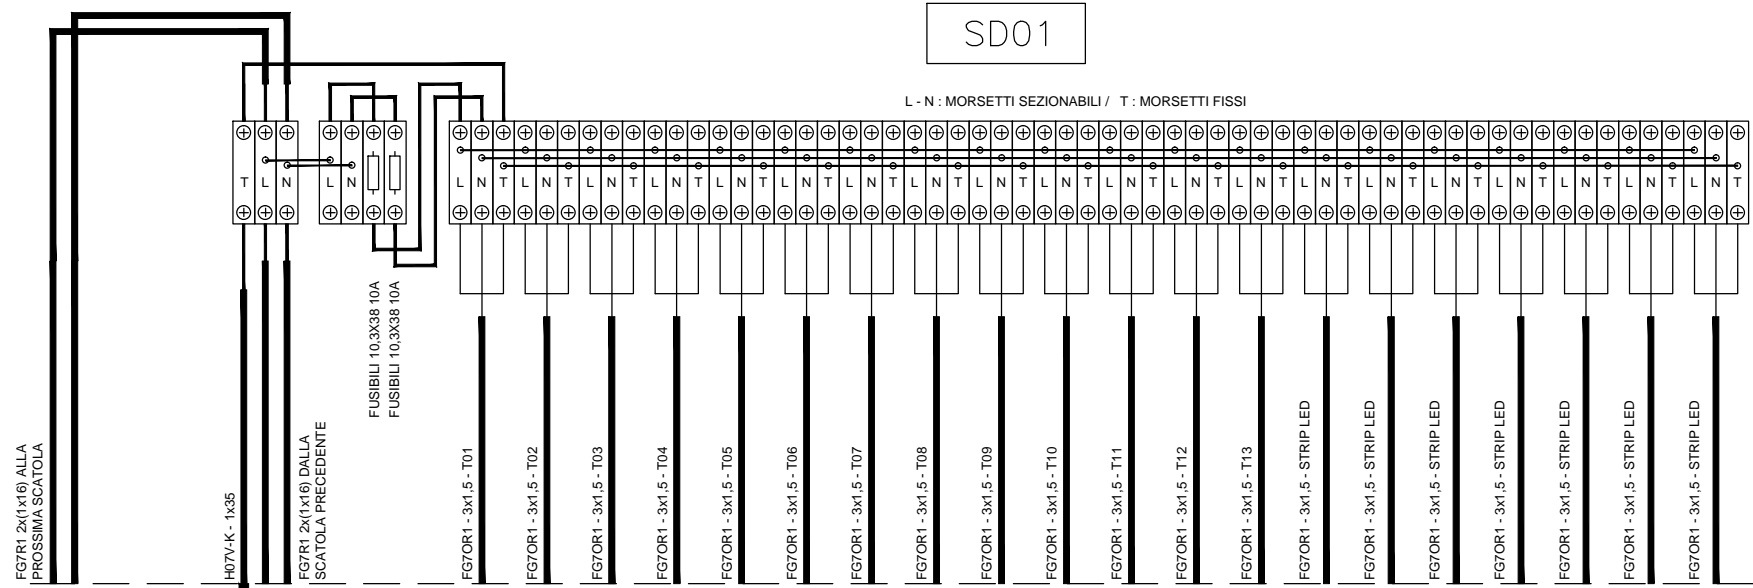


CALCOLO STIPAMENTO CAVI IN TUBI DN40 IN ARRIVO DA POZZETTO

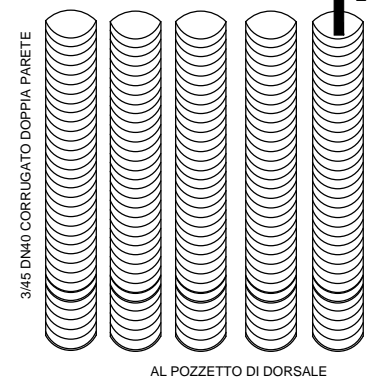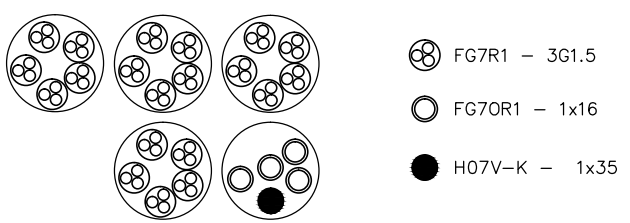



			Data : 05/2017	1166_PE-1A-133_0 - AMBITO 1A - SCHEMI TIPO SCATOLE DI DERIVAZIONE.DWG	Descrizione: SD SCATOLA DERIVAZIONE PER ILLUMINAZIONE BARRIERA SCHEMA TIPO	Cliente:		N° DISEGNO:		
			Diseg.: DV			Progetto:		Pagina:	Pagina succ.	Pagina Tot.:
MODIFICA	DATA	FIRME	Visto: NV			File disegno:		1	2	2
						Matricola:				

SCATOLA DI DERIVAZIONE TIPO IP68 INSTALLATA SU BARRIERA PER ILLUMINAZIONE PASSAGGI PEDONALI
SDP01 SDP 05

SDP01

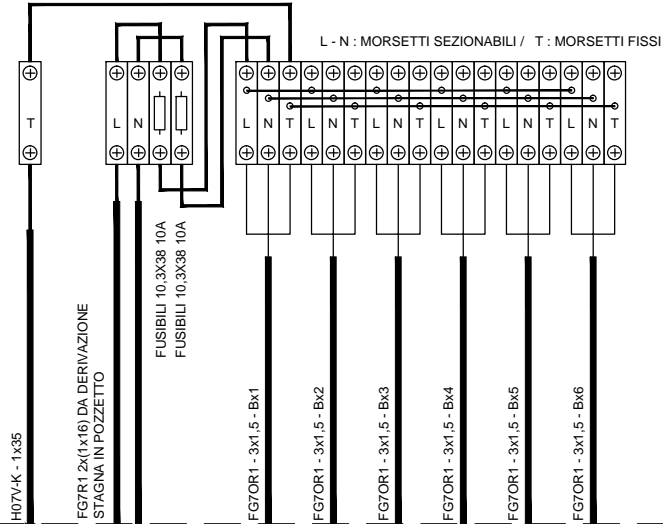

CALCOLO STIPAMENTO CAVI IN TUBI DN40 IN ARRIVO DA POZZETTO

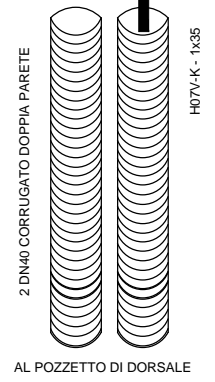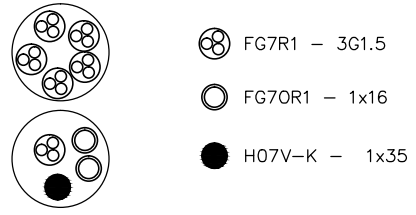

			Data : 05/2017	1166_PE-1A-133_0 - AMBITO 1A - SCHEMI TIPO SCATOLE DI DERIVAZIONE.DWG	Descrizione: SDP SCATOLA DERIVAZIONE PER ATTRAVERSAMENTI PEDONALI SCHEMA TIPO	Cliente:		N° DISEGNO:			
			Diseg.: DV			Progetto:		Pagina:	2	Pagina succ.	-
MODIFICA	DATA	FIRME	Visto: NV			File disegno:		Pagina Tot.:	2		
						Matricola:					