



Keyplan  
Scala 1 : 200

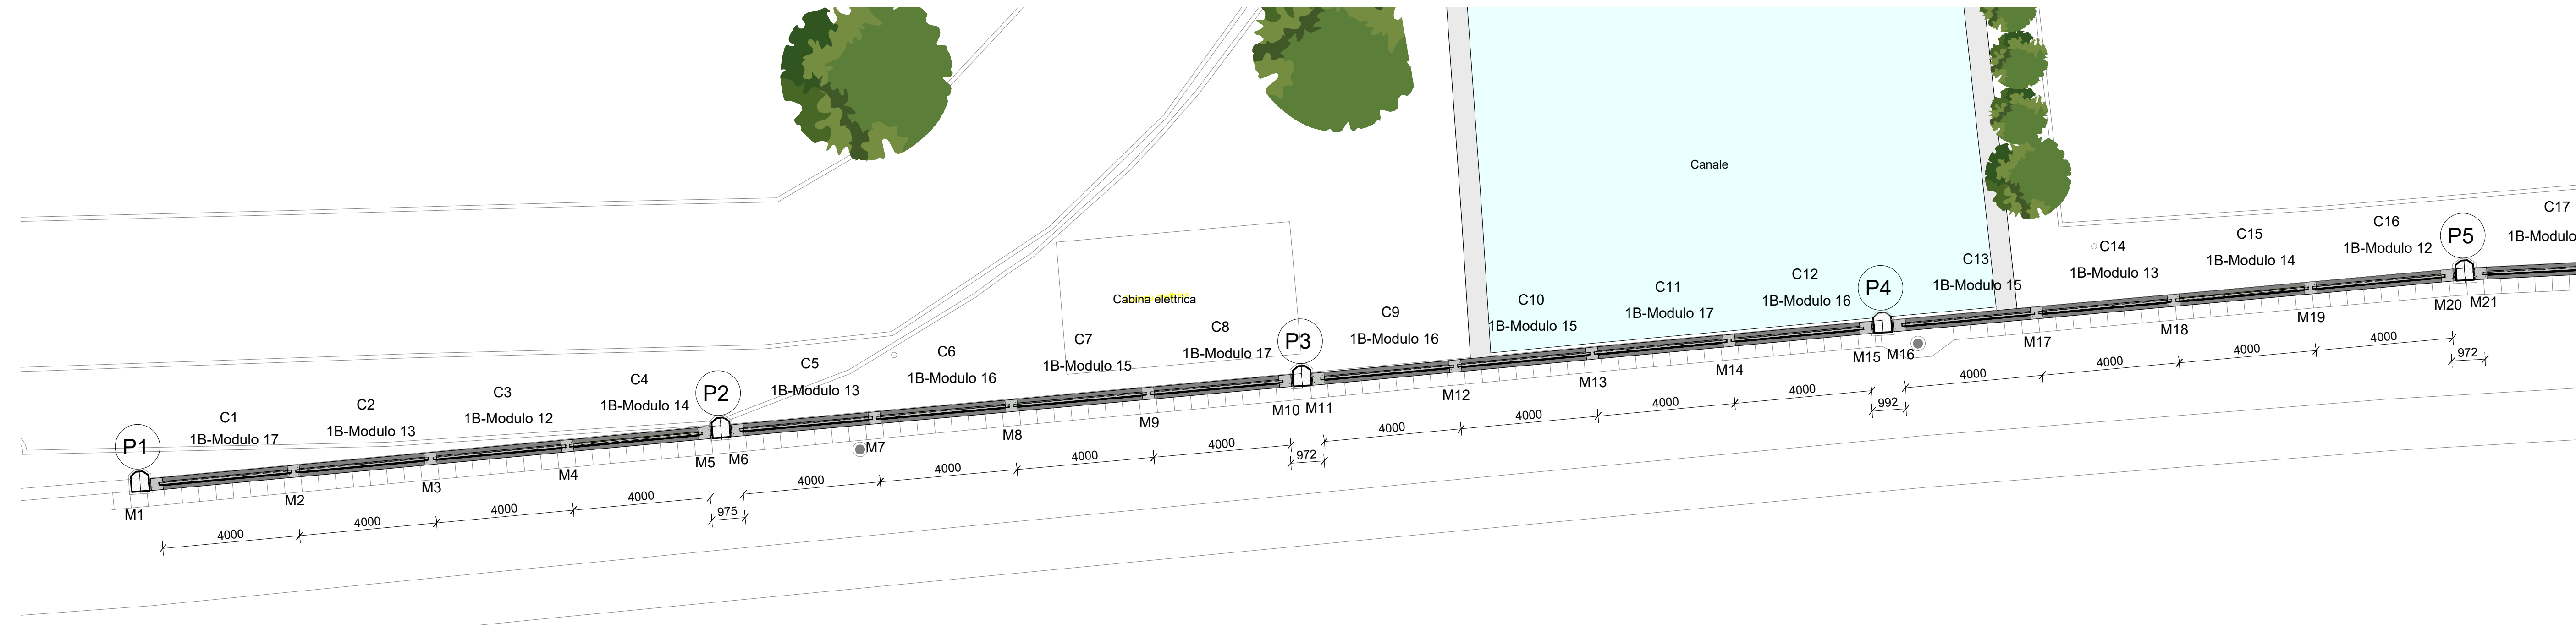

Pianta\_Stralcio 1  
Scala 1 : 100

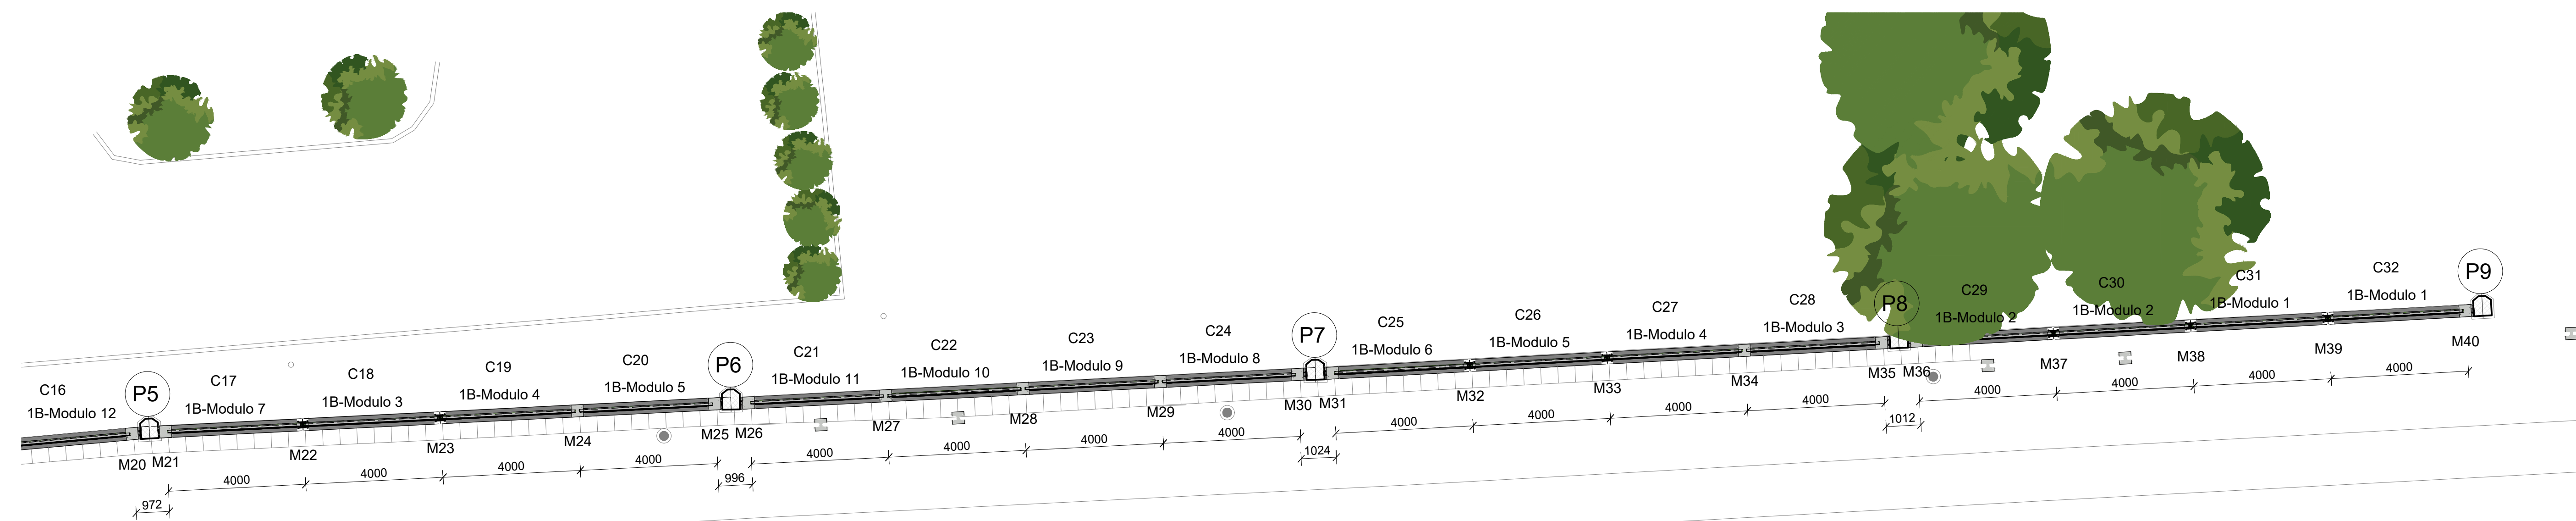

Pianta\_Stralcio 2  
Scala 1 : 100

Legenda

- Pn Pilastro esistente
- Mn Numero montante
- 1B-Modulo n Nomenclatura modulo
- Cn Numero campata

AUTORITA' PORTUALE DELLA SPEZIA  
Via del Molo, 1  
19126 La Spezia SP

RESPONSABILE UNICO DEL PROCEDIMENTO  
ing. Franco Pomo

A.T.I. IMPRESE  
CAPOGRUPPO - MANDATARIA  
**CIR Ambiente**  
40026 Inola (BO)  
Via Maggiore Romano, 3  
ambiente.it  
Tel. +39 0542 6214 11  
Fax +39 0542 6214 25  
carabinieri@cirambiente.it

MANDANTE  
**CIR Ambiente**  
19121 La Spezia  
Salaria Varesella  
www.carispezia.com  
Tel. +39 018 7770 030  
Fax +39 018 7770 042  
carispezia@carispezia.com

A.T.I. PROGETTISTI  
**F&M**  
ingegneria  
30036 Mirano (VE)  
Viale Bevilacqua, 6/10  
www.f-m-ingenieri.com  
Tel. +39 041 5785 711  
Fax +39 041 4202 933  
fandm@f-m-ingenieri.com

**G & T**  
ingegneria  
31027 Sordani (TV)  
Via Tappolo, 8  
www.gtgco.it  
Tel. +39 0422 8810 31  
Fax +39 0422 8895 50  
info@gtgco.it

PROGETTO  
**RIQUALIFICAZIONE FUNZIONALE ARCHITETTONICA DELL'INTERFACCIA PORTO CITTA' DELLA SPEZIA**  
**INTERVENTO DI PROTEZIONE ANTIFONICA E RELATIVO INSERIMENTO AMBIENTALE E PAESAGGISTICO LUNGO VIALE SAN BARTOLOMEO**

EMMISSIONE  
**PROGETTO ESECUTIVO**

TITOLO  
**AMBITO 1B**  
Planimetria generale di progetto

REV.	DATA	FILE	OGGETTO	DIS.	APPR.
1					
2					
3					
4					
5					

ELABORATO N. **PE-1B-101**

DATA	SCALA	FILE	J/N
30/06/2017	1:200 - 1:100	1166_PE-1A-107_0.dwg	1166
PROGETTO	DISSEGNO	VERIFICA	APPROVAZIONE
L. Masiero	E. Balsamo	L. Masiero	T. Tassi