




**AMBITO 1B - RILIEVO
PLANIMETRIA**
Scala 1:200

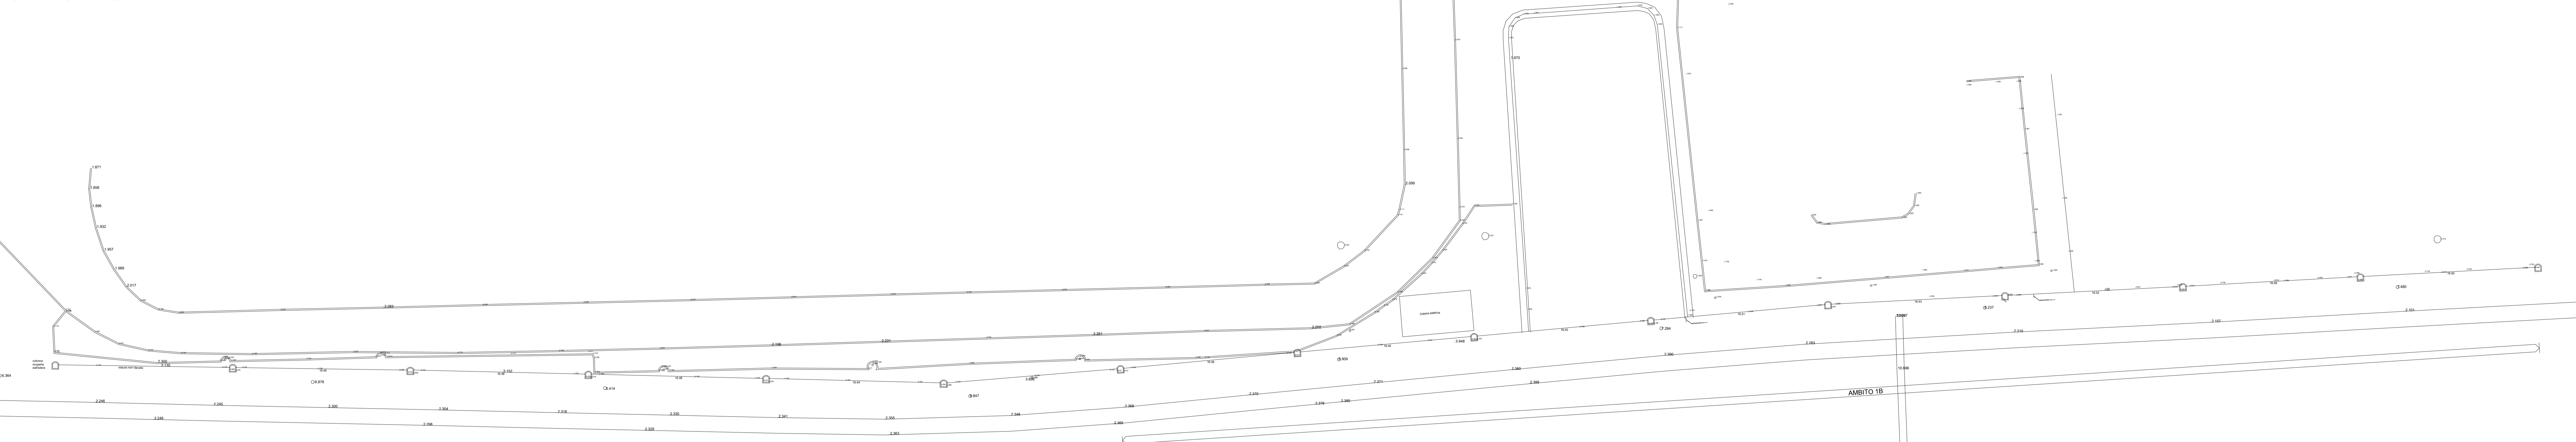

**AMBITO 1B - RILIEVO
PROSPETTO**
Scala 1:200

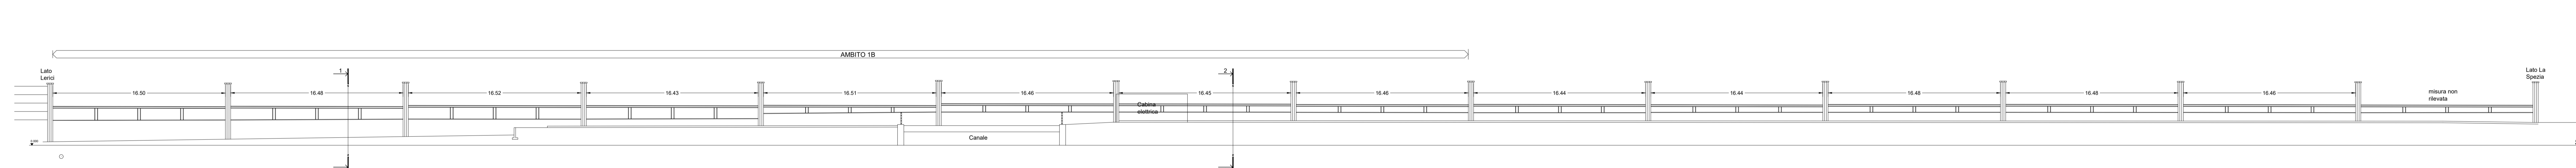

**AMBITO 1B - RILIEVO
SEZIONI**
Scala 1:50

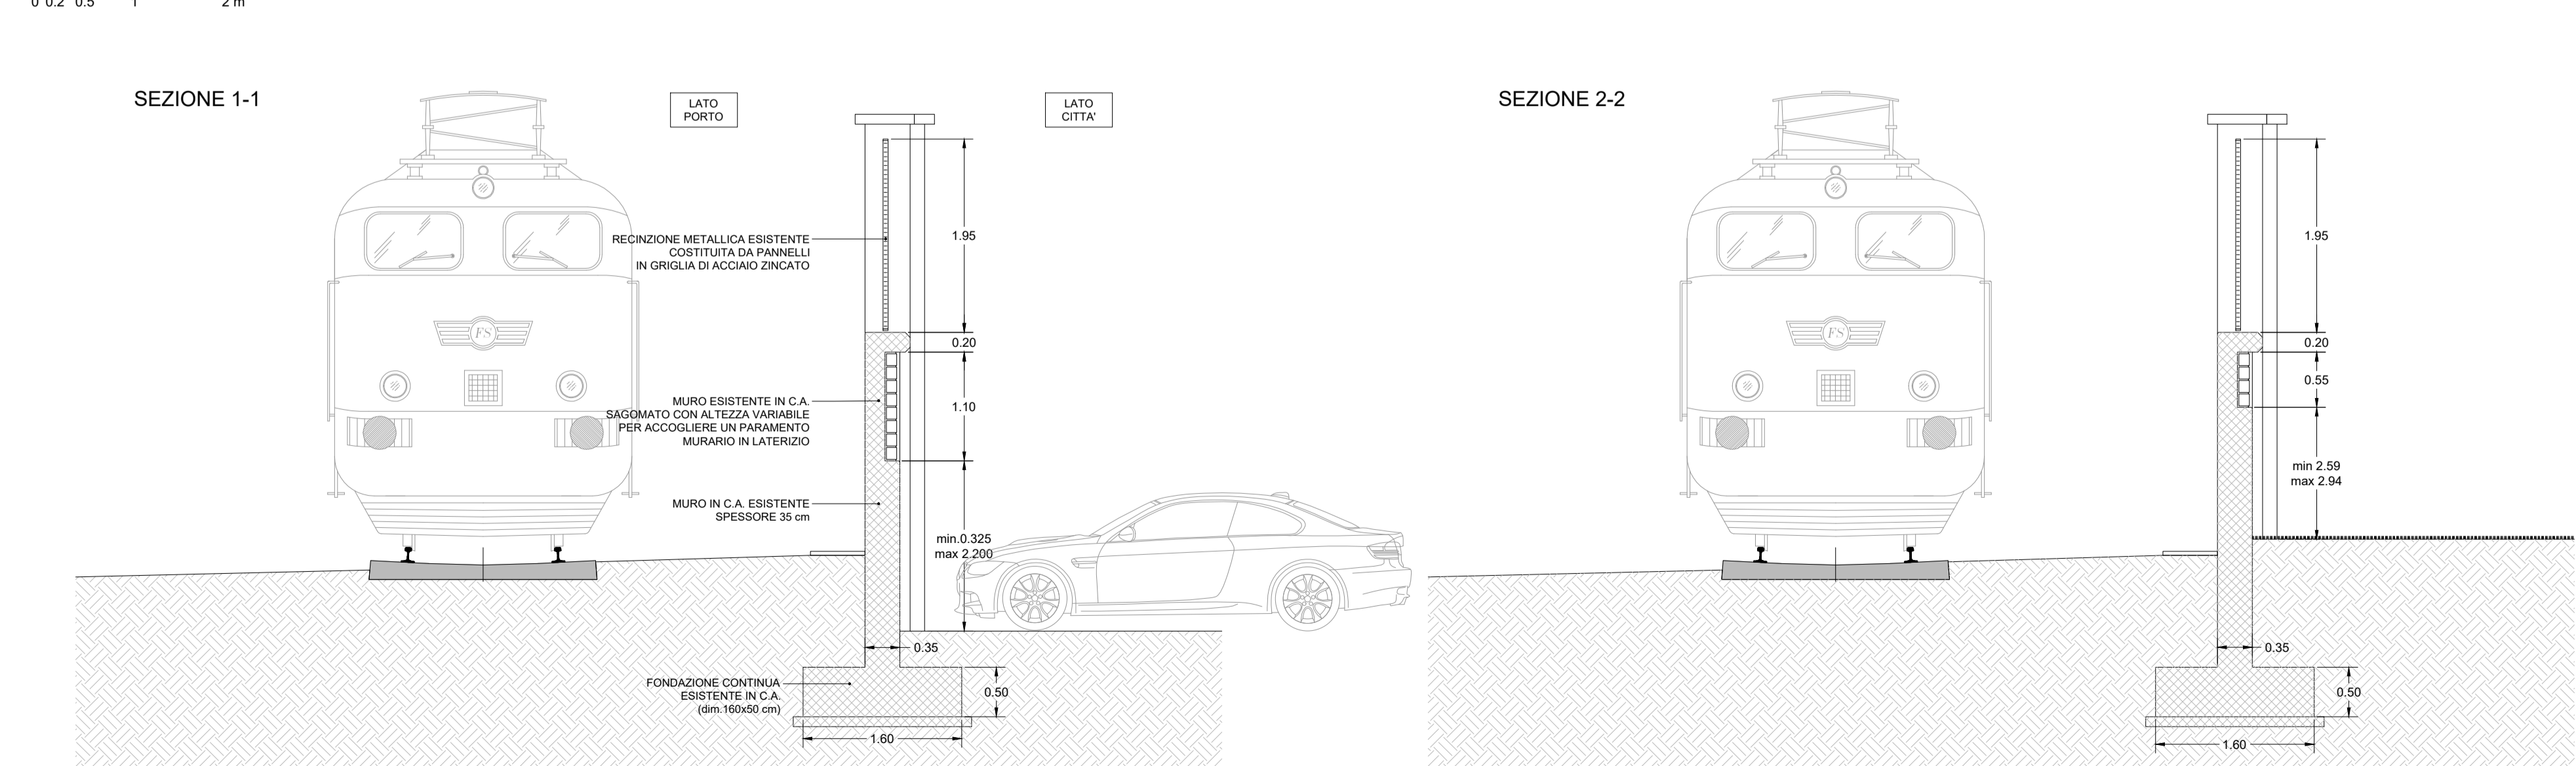

Dot. Ing. TOMMASO TASSI
Autore del progetto
nella disciplina di ingegneria

AUTORITA' PORTUALE DELLA SPEZIA
Via del Molo, 1
19126 La Spezia SP

RESPONSABILE UNICO DEL PROCEDIMENTO
Ing. Franco Poma

A.T.I. IMPRESE
C/O SCOPOLFO - INDIRIZIARIA
40128 Imola (BO) Tel. +39 0542 8214 11 Fax +39 0542 8214 28
Via Italia Spazio 2 www.scopolfo.it
www.cirambiente.it

MANDANTE
19127 La Spezia Tel. +39 010 7770 000
Sella Venusta Fax +39 010 7770 042
www.ingegneria.com www.ingegneria.com

A.T.I. PROGETTISTI
30025 Mirano (VE) Tel. +39 041 8785 111 Fax +39 041 8785 111
Via Venezia, 81/10 www.ingegneria.com www.ingegneria.com

F&M ingegneria
31027 Serravalle (TV) Tel. +39 0423 8070 31 Fax +39 0422 8859 89
Via Tappola, 8 www.gpi.it www.gpi.it

G&T ingegneria

PROGETTO
**RIQUALIFICAZIONE FUNZIONALE ARCHITETTONICA
DELL'INTERFACCIA PORTO CITTÀ DELLA SPEZIA**
**INTERVENTO DI PROTEZIONE ANTIFONICA E RELATIVO
INSERIMENTO AMBIENTALE E PAESAGGISTICO LUNGO
VIALE SAN BARTOLOMEO**

EMMISSIONE
PROGETTO ESECUTIVO

TITOLO
PARTE GENERALE
Pianimetria, prospetti e sezioni - stato di fatto - Ambito 1B

REV.	DATA	FILE	OGGETTO	DIS.	APPR.
1					
2					
3					
4					
5					

ELABORATO N. **PE-G-105**

DATA	SCALA	FILE	FILE	AN
30/06/2017	1:200 - 1:50	1186_PE-G-105_5.dwg		1186

PROGETTO	DISEGNO	VERIFICA	APPROVAZIONE
L. Masero	S. Pizzolon	L. Masero	T. Tassi