


AMBITO 1A - PLANIMETRIA STRALCIO 1

Scala 1:200





AMBITO 1A - PLANIMETRIA STRALCIO 2

Scala 1:200

 

AMBITO 1A - PLANIMETRIA STRALCIO 3

Scala 1:200

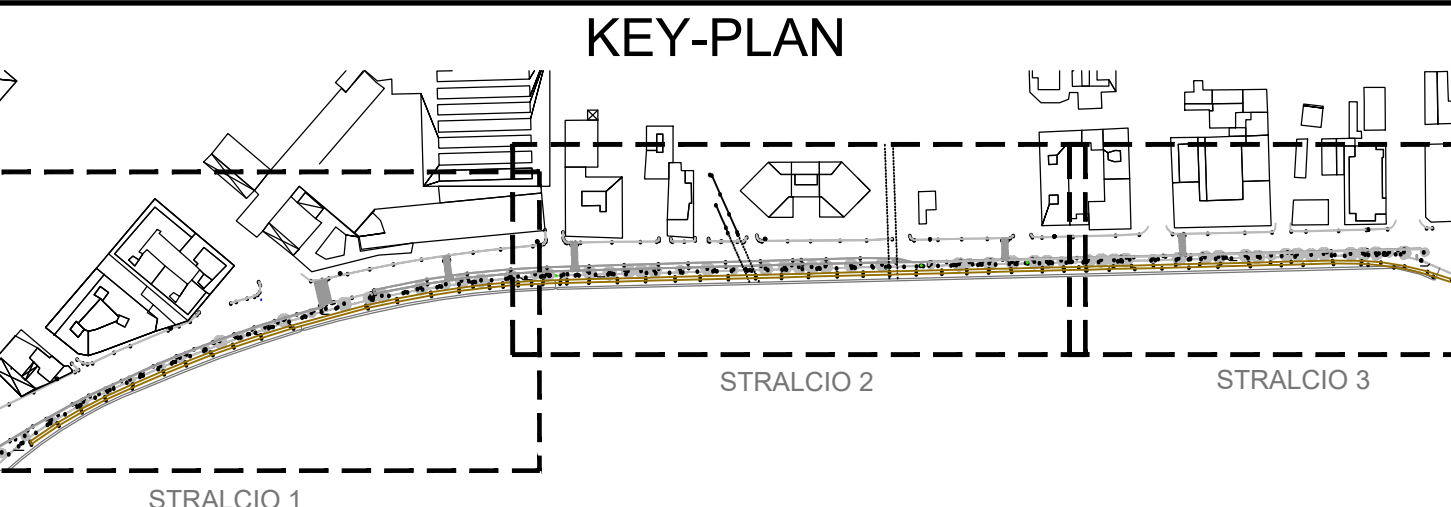 

LEGENDA IMPIANTI ESISTENTI

- RECINZIONE ESISTENTE
- TORRENTI TOMBATI
- FOGNATURE NERE
- FOGNATURE MISTE
- RETE IDRICA
- RETE GAS
- SFIATI GAS
- CAVI INTERRATI ENERGIA ELETTRICA MT 15000 V
- PALO PER ILLUMINAZIONE STRADALE E MARCIAPIEDE
- LINEA FIBLOBUS
- PALI E TIRANTI LINEA FIBLOBUS
- LINEA TIM

LEGENDA OPERE DI PROGETTO

- ROTAJE
- CAMPATA CON LAMIERA
- CAMPATA CON VERDE
- CAMPATA CON VETRO
- CAMPATA MISTA CON LAMIERA E VERDE
- STAZIONE IMPIANTO DI IRRIGAZIONE DIMENSIONI MINIME 3x2x2(4) m

NOTA BENE

LA POSIZIONE E CONSISTENZA DEGLI IMPIANTI E DA CONSIDERARSI DI MASSIMA E PURAMENTE INDICATIVA. PRIMA DELL'INIZIO DEI LAVORI DOVRANNO ESSERE PRESE ADEQUATE MISURE DI SICUREZZA VERIFICANDO L'EVENTUALE INTERFERENZA DEI SOTTOSERVIZI CON LE OPERE DI PROGETTO.



SFIATO GAS SG01



SFIATO GAS SG02



SFIATO GAS SG03 - SG04



SFIATO GAS SG05



SFIATO GAS SG06



SFIATO GAS SG07

**AUTORITY PORTUALE DELLA SPIZIA**  
Via del Mare, 1 - 19128 La Spezia SP

RESPONSABILE UNICO DEL PROCEDIMENTO  
Ing. Franco Piana

A.T. MARITIME  
CAROLUPO - MARCATARA  
42020 Marcatara (MC)  
Via Marina, 2  
Tel. +39 0542 874 11  
Fax +39 0542 874 21  
www.carolupo.it

MANAGER  
CIR Ambiente  
39121 La Spezia (SP)  
Via Garibaldi, 1  
Tel. +39 0542 874 11  
Fax +39 0542 874 21  
www.cirambiente.it

A.T. PROGETTISTI  
FM Ingegneria  
42020 Marcatara (MC)  
Via Marina, 2  
Tel. +39 0542 874 11  
Fax +39 0542 874 21  
www.fmingegneria.it

G.T. Ingegneria  
39121 La Spezia (SP)  
Via Togliatti, 170  
Tel. +39 0542 874 11  
Fax +39 0542 874 21  
www.gtingegneria.it

PROGETTO:  
RIDISCIPLINAZIONE FUNZIONALE ARCHITETTONICA DELL'INTERFACCIA PORTO CITTA' DELLA SPIZIA  
INTERVENTO DI PROTEZIONE ANTIFONICA E RELATIVO INSERIMENTO AMBIENTALE E PAESAGGISTICO LUNGO VIALE SAN BARTOLOMEO

EMISORE:  
PROGETTO ESECUTIVO

TITOLO:  
AMBITO 1A  
Planimetria impianti esistenti - Ambito 1A

REV.	DATA	FILE	OGGETTO	DIS.	APPV.
1					
2					
3					
4					
5					

ELABORATO IN: **PE-G-107**

DATA	SCALA	FILE	REV.	APPV.
30/06/2017	1:200	19A_PEG-107_01.dwg	1	1196

PROGETTO: L. Mariani  
DISSEGNO: A. Paganò  
VERIFICA: L. Mariani  
APPROVAZIONE: T. Lotti