

Viabilità di cantiere interna al sedime aeroportuale

Piste di cantiere

Viabilità di cantiere esterna al sedime aeroportuale

Viabilità principale

- 1 Autostrada Roma-Fiumicino
- 2 Autostrada Roma-Civitavecchia
- 3 Via Aurelia
- 4 Viabilità secondaria
- 5 Viale del lago di Traiano
- 6 Via Portuense
- 7 Via della Pisana
- 8 Via di Ponte Galeria
- 9 Via Malagrotta
- 10 Via di Casale di Sant'Angelo

Area estrattive in esercizio

- Area estrattive con autorizzazione valida
- Area estrattive con autorizzazione in fase di proroga

Stato attività Area estrattive in esercizio

Descrizione	Indirizzo	Società	Materiale	Volume richiesto (m³)	Stato attività	In fase di proroga
C15 ALA-A	Via della Pisana 1205	Ala S.r.l.	Sabbia/ghiaia	135.131	18/02/2013	si
C15 ALA-B	Via del Ponte di Mammone	Ala S.r.l.	Sabbia/ghiaia	231.235	18/02/2013	si
C15 EPI	Via della Pisana 1205	Epi S.r.l.	Sabbia/ghiaia	712.439	18/02/2013	si
C15 Eurobeton Monti del Lariano	Via Aurano s.n.c.	Eurobeton S.r.l.	Sabbia/ghiaia	1.022.578	13/11/2014	-
C15 Eurobeton Paderno Dugnano	Via Aurano s.n.c.	Eurobeton S.r.l.	Sabbia/ghiaia	1.022.238	07/08/2019	-
C15 Gaglianone	Via Carlo Marconi s.n.c.	Francini Casa S.r.l.	Sabbia/ghiaia	111.007	06/04/2013	si
C15 Fratelli Tiberti	Via Portuense 1160	Fratelli Tiberti S.p.A.	Sabbia/ghiaia	648.333	19/02/2013	si
C15 Galera Scavi	Via di Carlo Marconi s.n.c.	Galera Scavi S.r.l.	Sabbia/ghiaia	390.428	19/02/2013	si
C15 Galera Scavi Colle Guarcaccio	Via di Carlo Marconi s.n.c.	Galera Scavi S.r.l.	Sabbia/ghiaia	2.376.976	30/06/2021	-
C15 Impresa Giovi	Via Portuense 091	Impresa Giovi S.r.l.	Sabbia/ghiaia	625.612	18/02/2013	si
C15 Impresa Castel Marcone nord	Via di Carlo Marconi s.n.c.	Impresa S.r.l.	Sabbia/ghiaia	345.200	04/03/2021	-
C15 Impresa Castel Marcone sud	Via di Carlo Marconi s.n.c.	Impresa S.r.l.	Sabbia/ghiaia	602.234	06/07/2017	-
C15 Impresa La Chiusola	Via C. Alberto Pantanello s.n.c.	Impresa S.r.l.	Sabbia/ghiaia	270.782	10/05/2016	-
C15 Imp. Fiorini	Località Valle Sarga s.n.c.	Imp. Fiorini S.r.l.	Sabbia/ghiaia	222.373	11/03/2013	si
C15 Tiberti	Via della Magliana 1096	Tiberti S.r.l.	Sabbia/ghiaia	1.998.146	27/07/2016	-
C15 Valle Lupara	Via Portuense 750	Valle Lupara S.r.l.	Sabbia/ghiaia	54.337	18/02/2013	si
C18 Ex 2000 Le Pantanelle	Via di Casale Scavi, 147/A	Ep 2000 S.r.l.	Sabbia/ghiaia	8.180.991	06/05/2019	-
Immobiliare Guaranda s.r.l.	Via Arturo Pompeo Lucchini	Immobiliare Guaranda s.r.l.	Materiali per il cantiere	-	-	-
Società Generale s.r.l.	Via Albignano	Società Generale s.r.l.	Materiali per il cantiere	-	-	-

Fonte: "Servizio ufficio scavo - Ufficio Cave" del Comune di Roma (aggiornamento Giugno 2013)

ENAC Aeroporti di Roma

AEROPORTO LEONARDO DA VINCI DI FIUMICINO - ROMA
Progetto di completamento Fiumicino Sud



Procedura di Verifica di ottemperanza al Decreto n° 236/13
Fase Stralcio Secondo
Progetto 19 - Sistema Aerostazioni Area-Est
Opere di Completamento delle Infrastrutture Landside e Airside del Sottosistema Lato Est
Lotto 2 Stralcio 3 - ET1: Ampliamento ad Ovest del T1

PLANIMETRIA DELLE AREE ESTRATTIVE E DEI PERCORSI DI CANTIERE

PROGETTO: 0A783T15 - DGGE - DGEN0010-0

REVISIONE: 01 - 08/09/2018

RESPONSABILE DELL'INIZIATIVA: Ing. Giorgio Gregori
DIREZIONE SVILUPPO INFRASTRUTTURE

RESPONSABILE UNICO DEL PROCEDIMENTO: Ing. Paolo Cambiata

PROGETTAZIONE INFRASTRUTTURE E SISTEMI: Ing. Paolo Cambiata



1 Autostrada Roma - Fiumicino



3 Via Portuense



2 Viale del Lago di Traiano




4 Via della Pisana



8 Via di Ponte Galeria



9 Via Malagrotta

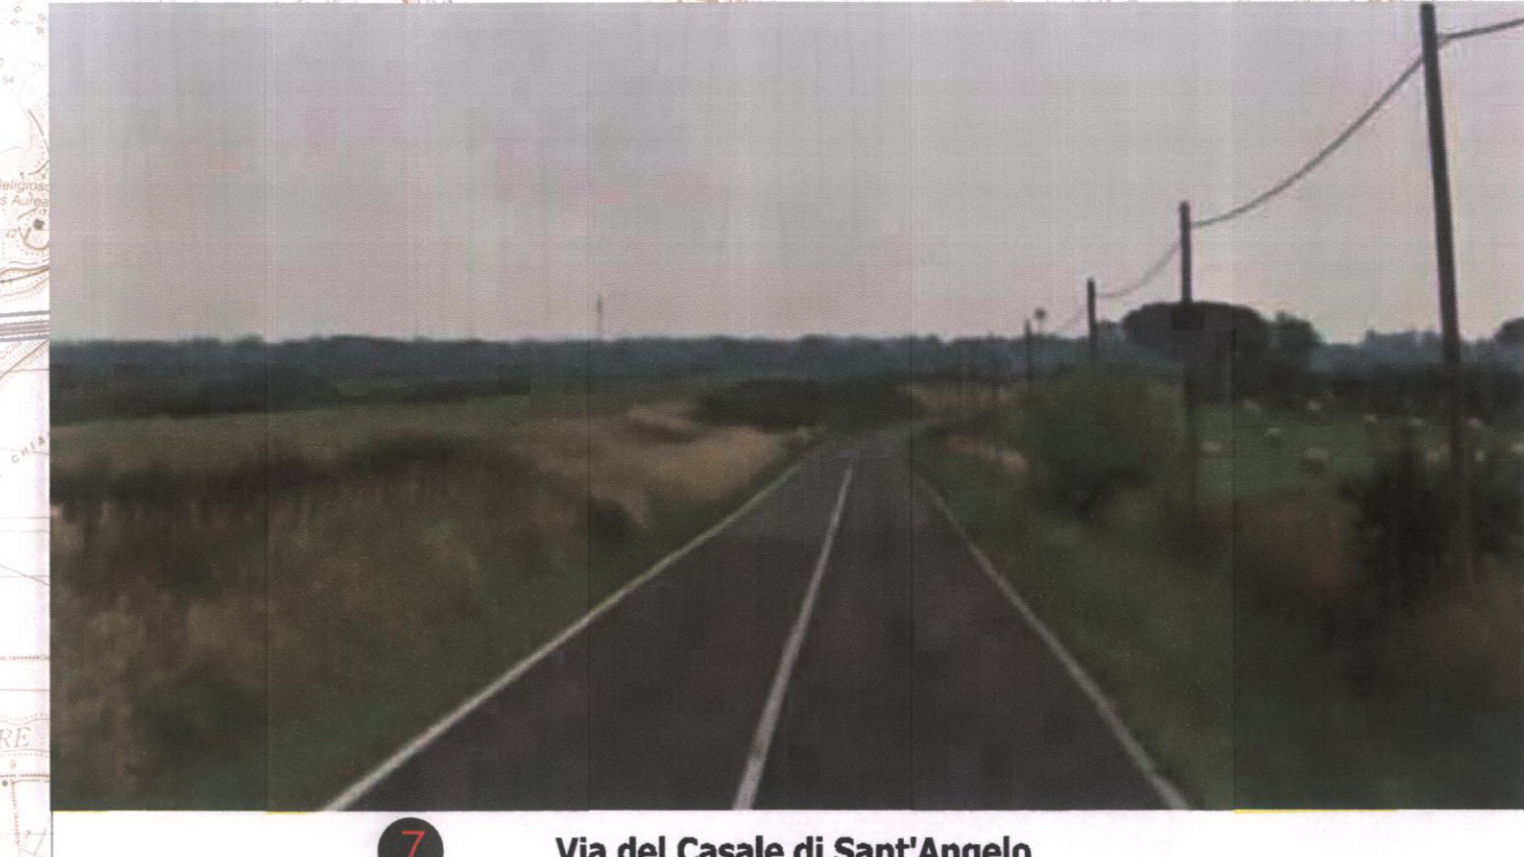

10 Via del Casale di Sant'Angelo



6 Autostrada Roma - Civitavecchia



7 Via - Aurelia