




SCALA 1 : 10000

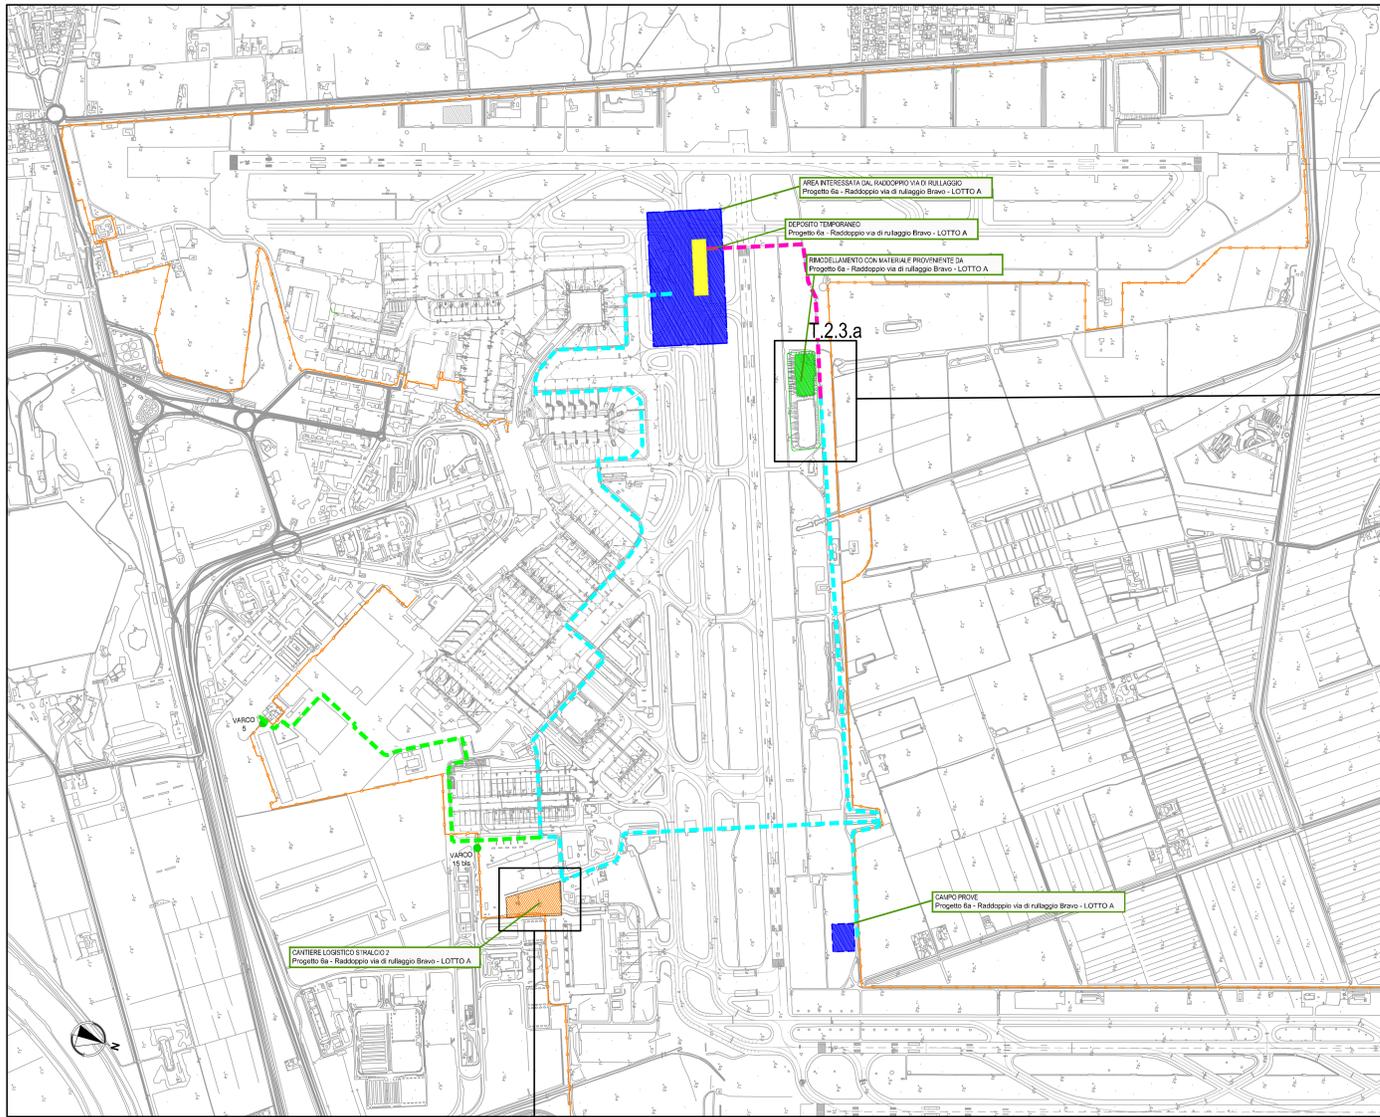


SCALA 1 : 2000

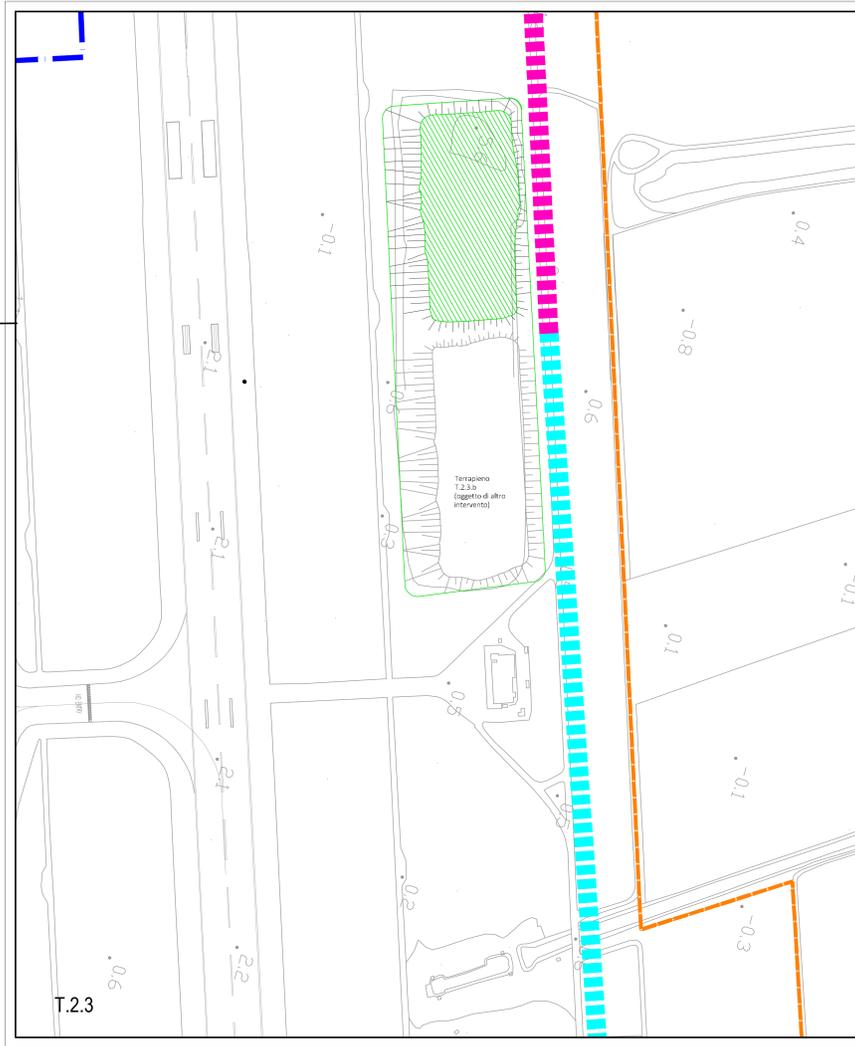


SCALA 1 : 50000

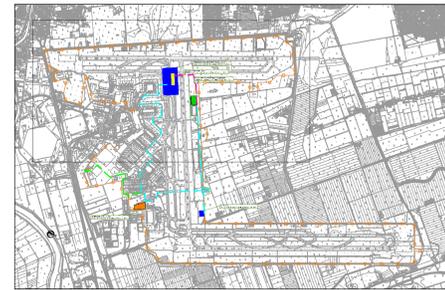


SCALA 1 : 500

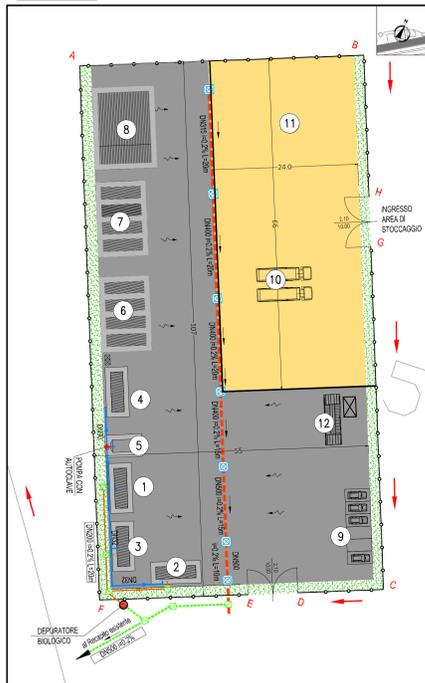

**PARTICOLARI**

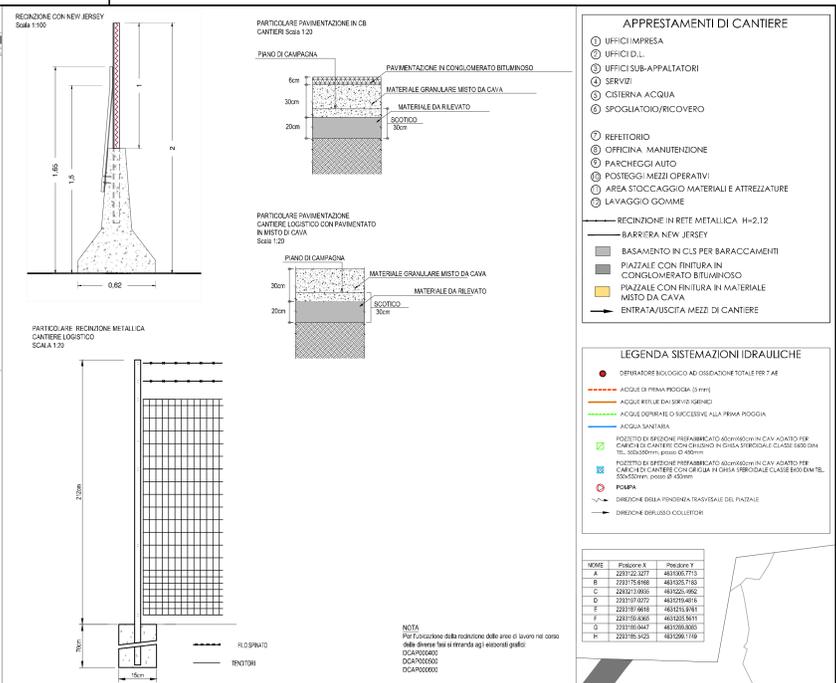

SCALA 1 : 2000

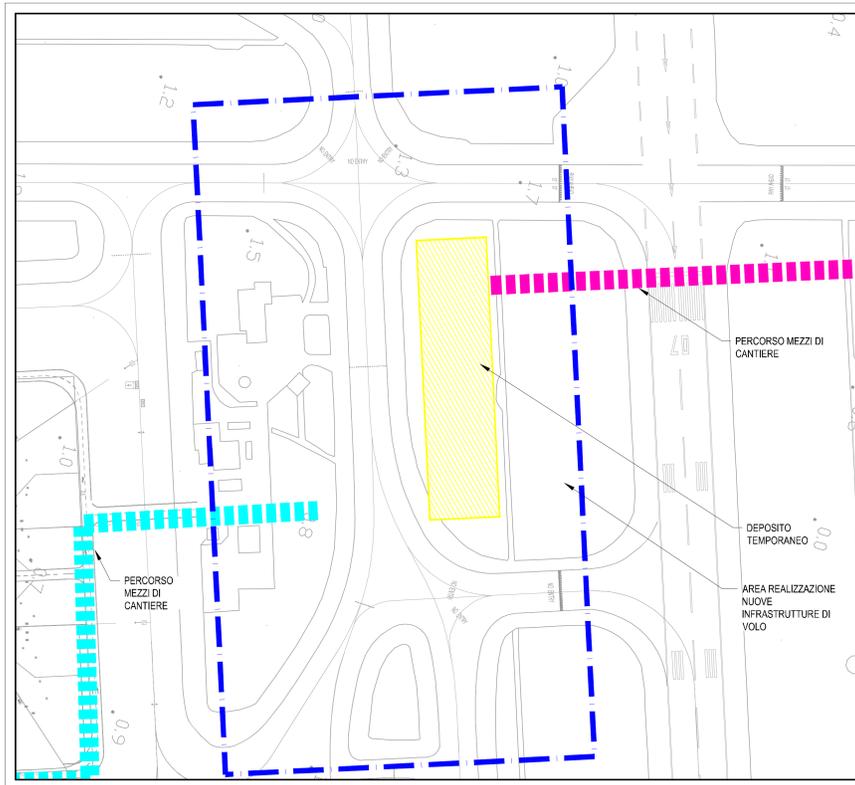

**ENAC** **ADR Aeroporti di Roma**

**AEROPORTO LEONARDO DA VINCI DI FIUMICINO - ROMA**  
Progetto di completamento Fiumicino Sud



Procedura di Verifica di ottemperanza al Decreto n° 236/13  
Fase Stralcio Secondo  
Progetto 6a - Raddoppio Via di Rullaggio Bravo e  
Adeguamento Strutturale del Sottopasso Viario  
LOTTO A

CANTIERIZZAZIONE			
PLANIMETRIA DI INSIEME DELLA CANTIERIZZAZIONE E LAYOUT DEL CANTIERE LOGISTICO E DEI DEPOSITI PROVVISORI			
<b>IL PROGETTISTA SPECIALISTICO</b> Ing. Federico Amroggi Ord. Pogg. ROMA n. 257/36		<b>IL RESPONSABILE INTEROPERAZIONE PRESTAZIONI SPECIALISTICHE</b> Ing. Federico Amroggi Ord. Pogg. ROMA n. 257/36	
<b>IL DIRETTORE TECNICO</b> Ing. Maurizio Tomasi Ord. Pogg. Milano N.16492		<b>RESP. COORDINAMENTO TECNICO E PROGETTI</b>	
<b>LEGENDA</b> 0A783T13 - DGGE - DGEN0003-0			
<b>REVISIONI</b> 1. 01. 01. 2018 2. 01. 01. 2018 3. 01. 01. 2018 4. 01. 01. 2018		<b>REVISIONI</b> 1. 01. 01. 2018 2. 01. 01. 2018 3. 01. 01. 2018 4. 01. 01. 2018	
<b>IL RESPONSABILE DELL'INDAGINE</b> Ing. Giorgio Gregori DIREZIONE SVILUPPO INFRASTRUTTURE		<b>IL RESPONSABILE UNICO DEL PROCEDIMENTO</b> Ing. Giorgio Gregori	
<b>IL RESPONSABILE UNICO DEL PROCEDIMENTO</b> Ing. Giorgio Gregori		<b>IL RESPONSABILE UNICO DEL PROCEDIMENTO</b> Ing. Giorgio Gregori	