

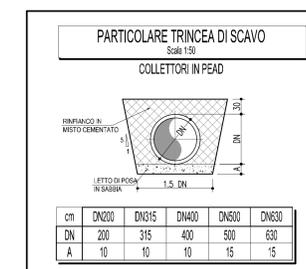
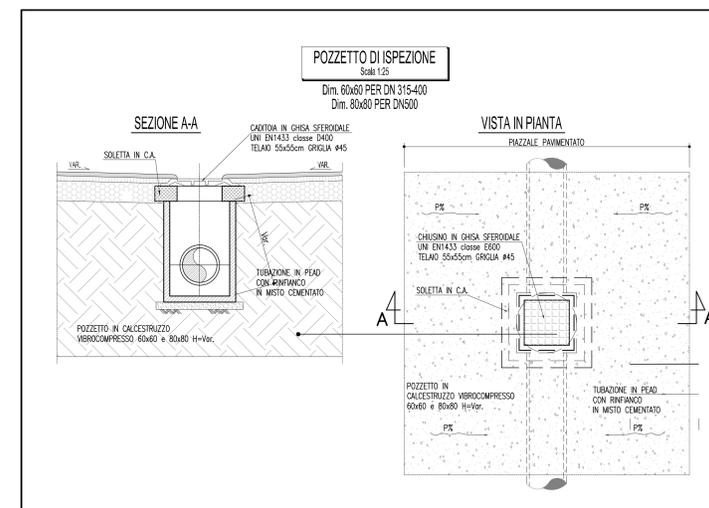


Legenda

- Aree per rimodellamenti
- Aree per depositi temporanei
- Aree di intervento
- Aree per cantieri logistici interne all'area doganale
- Percorsi mezzi di cantiere dall'area di scavo all'area di rimodellamento (orario notturno)
- Percorsi mezzi di cantiere dal cantiere logistico all'area di lavoro (orario notturno/diurno)
- Percorsi mezzi di cantiere dal varco doganale al cantiere logistico
- Perimetro recinzione doganale
- Varco Doganale

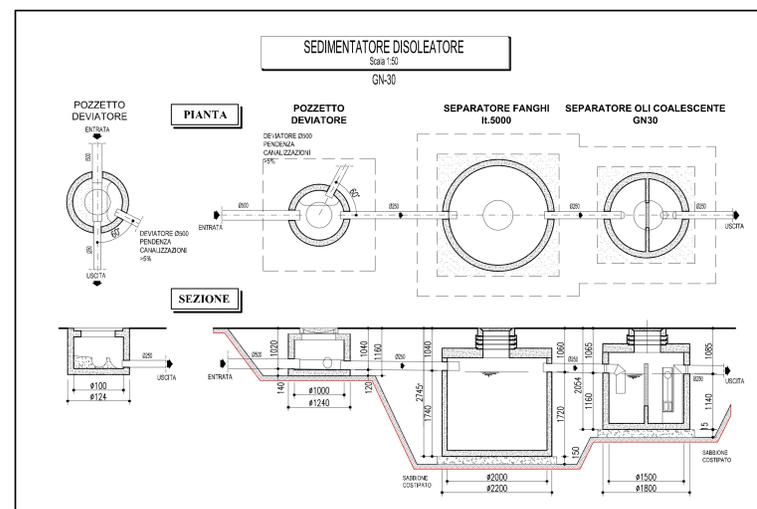

PARTICOLARI

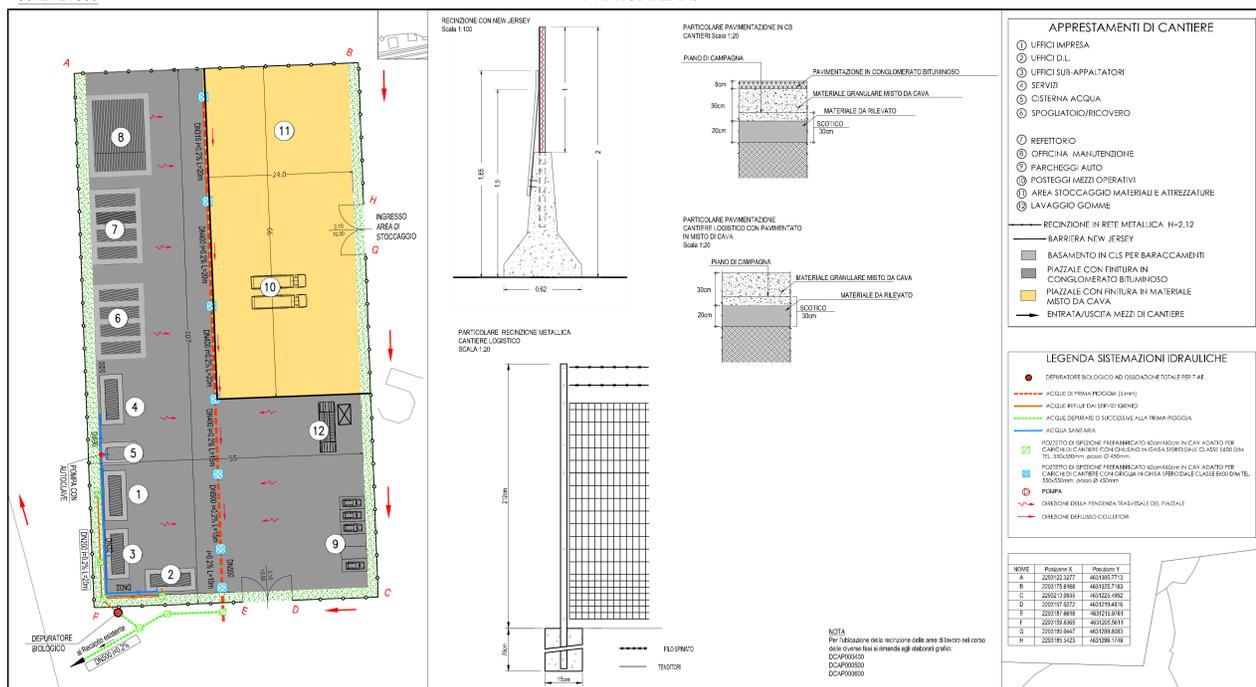

Procedura di Verifica di ottemperanza al Decreto n° 236/13  
Fase Stralcio Secondo  
Progetto 6a - Raddoppio Via di Rullaggio Bravo e  
Adeguamento Strutturale del Sottopasso Viario  
LOTTO A

CANTIERIZZAZIONE  
CANTIERE LOGISTICO  
SCHEMA DI SMALTIMENTO E TRATTAMENTO DELLE ACQUE

IL PROGETTISTA SPECIALISTICO Ing. Federico Amaglio Ord. Ingg. ROMA n. 237/38		IL RESPONSABILE INTEGRAZIONE PRESTAZIONI SPECIALISTICHE Ing. Federico Amaglio Ord. Ingg. ROMA n. 237/38 CAPO PROGETTO		IL DIRETTORE TECNICO Ing. Maurizio Tomasi Ord. Ingg. Milano N.16492	
INFORMAZIONI PROGETTO Codice Cantierizzazione: 0A783T13		CODICE IDENTIFICATIVO Progetto Cantierizzazione: DGGE		INFORMAZIONI SUOMBITO Materiale: DGEN004-0	
REDAZIONE Ing. Maurizio Tomasi		VERIFICAZIONE Ing. Maurizio Tomasi		REVISIONE Data: 12/05/2018	