0 125 250 Metri

Scala =1:10000

N

DU23021K1BCX00013 Rev. 00 del 16/10/2018

Valutazione preliminare intervento (art. 6 comma 9 D.LGS 152/06)

Carta dei vincoli

Terna Rete Italia

TERNA GROUP

Linea aerea 132 kV "Rovigo - Ferarra" (T.23.021).

Nuovi ingressi delle "S/E Canaro" e "CP Canaro"

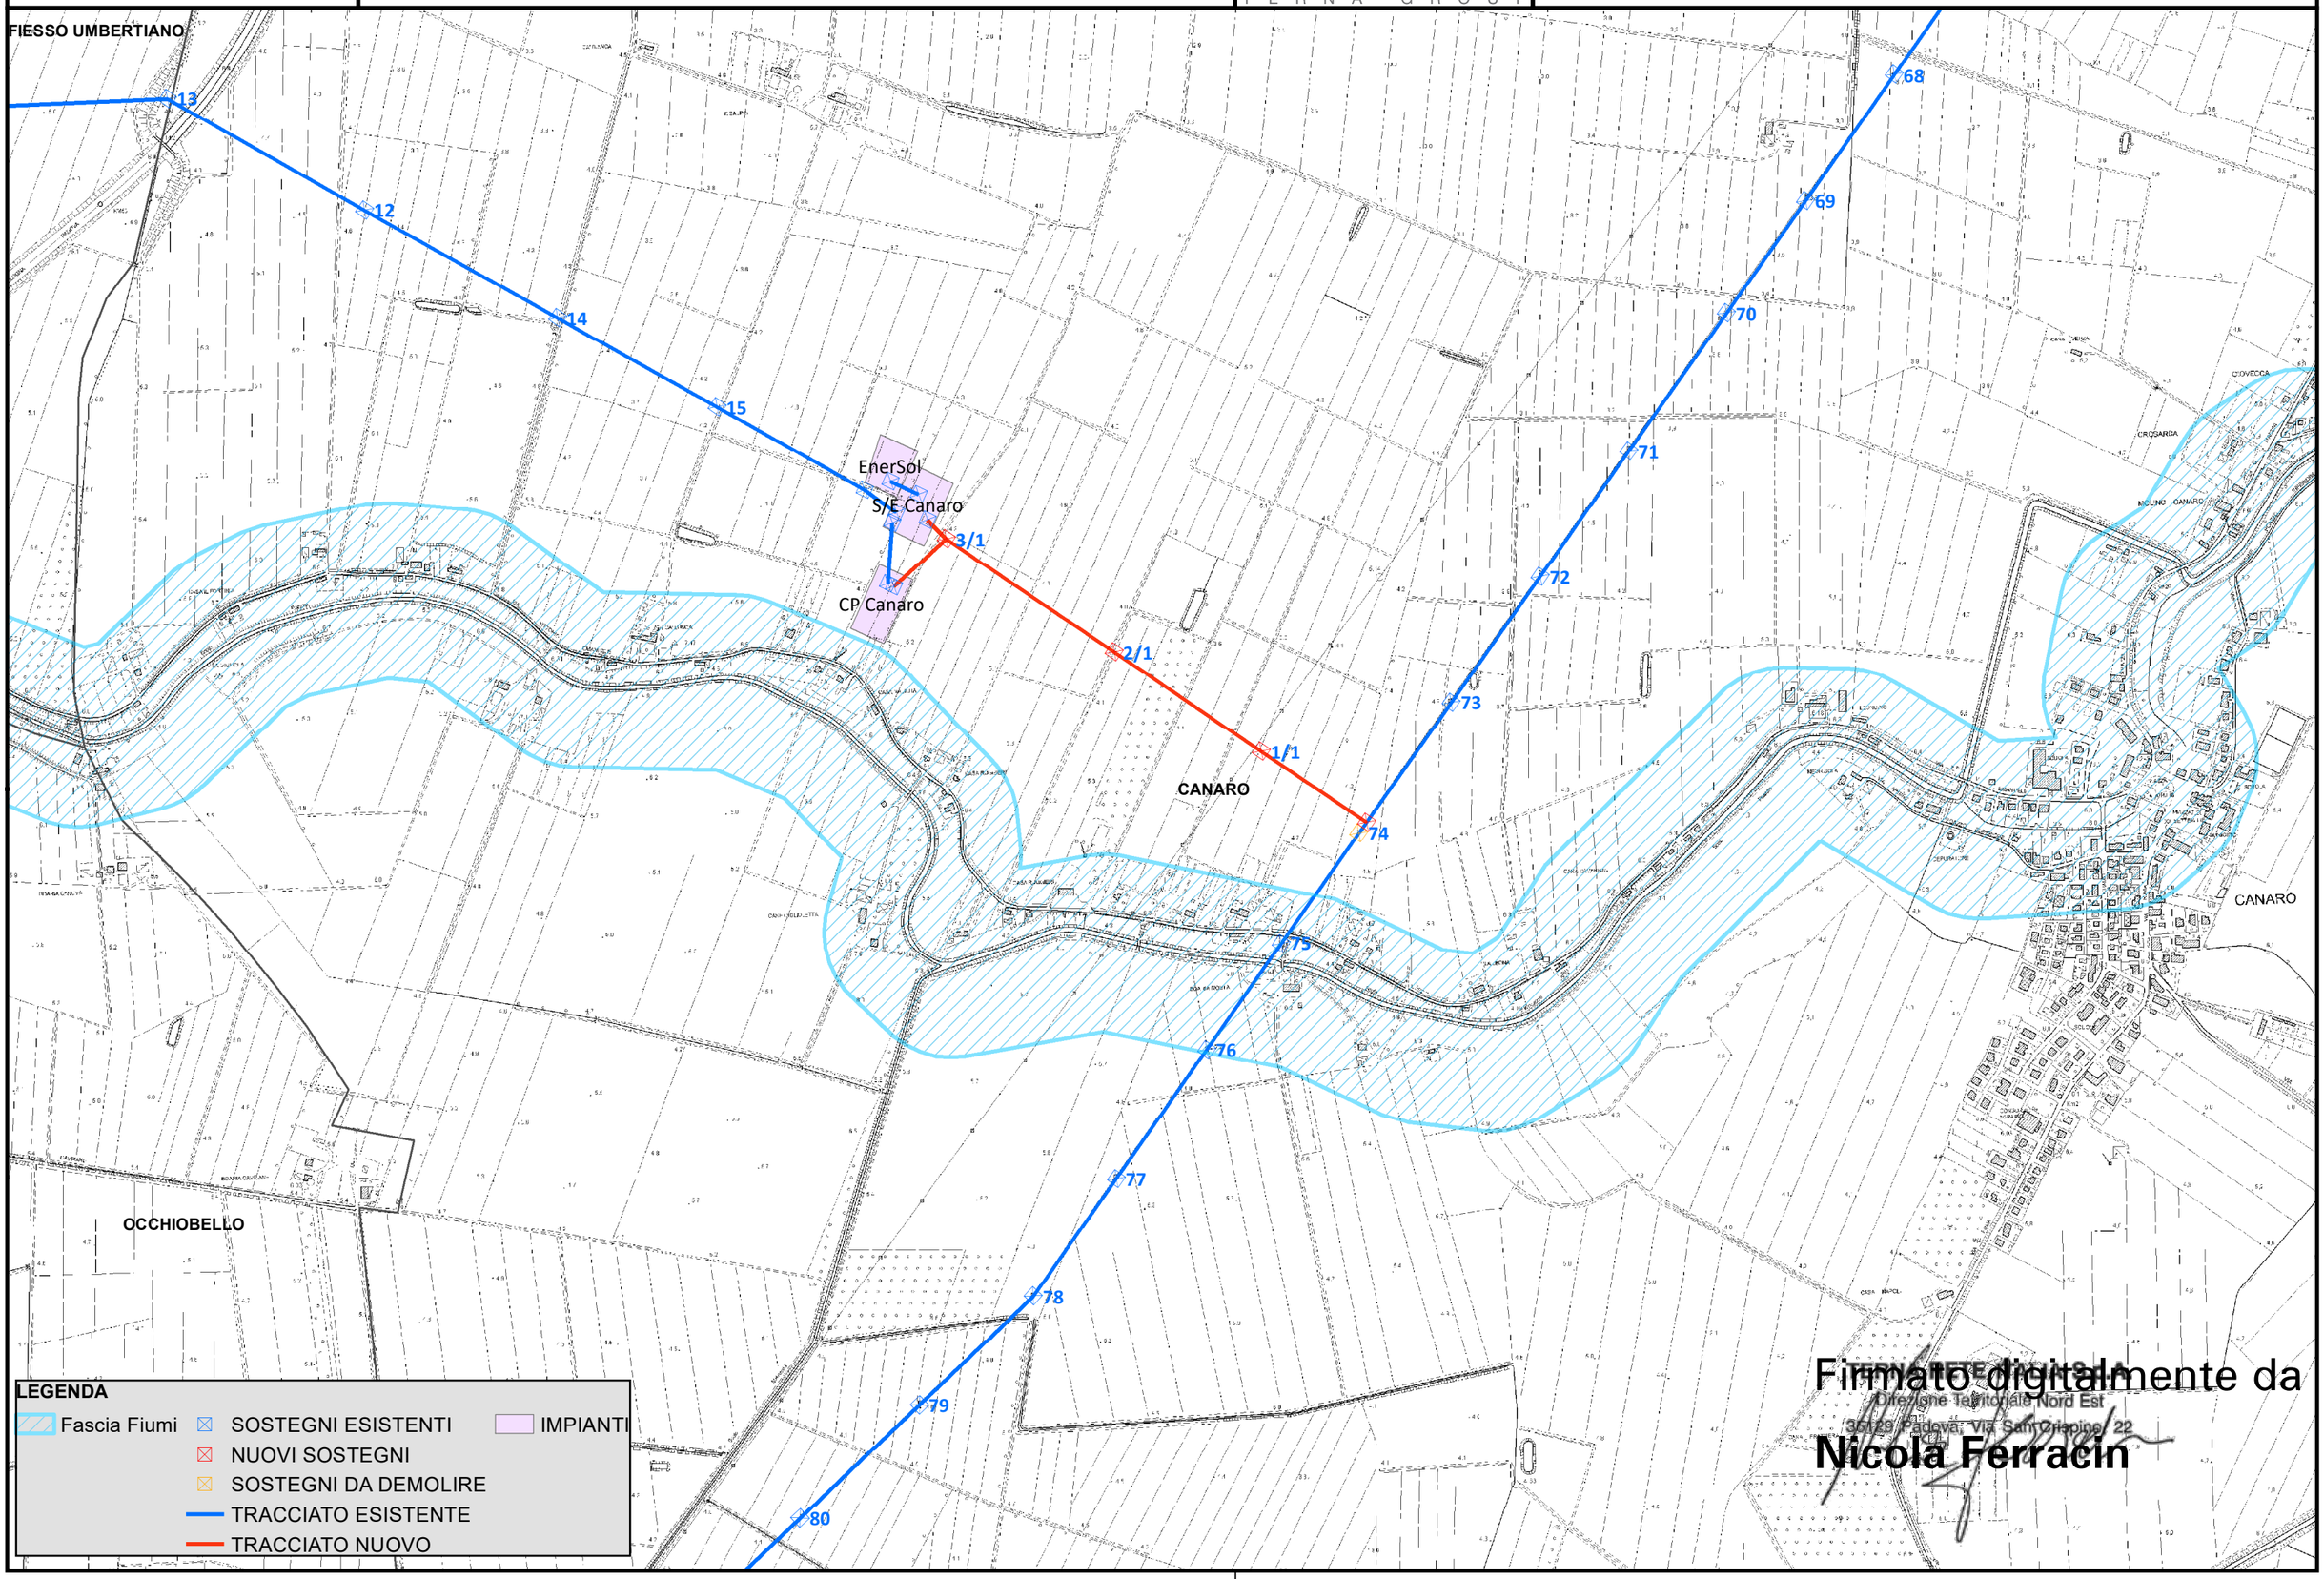

Firmato digitalmente da

Nicola Ferracin

TERNA RETE ITALIA S.p.A.

Direzione Territoriale Nord Est

35129 Padova, Via San Crispino, 22