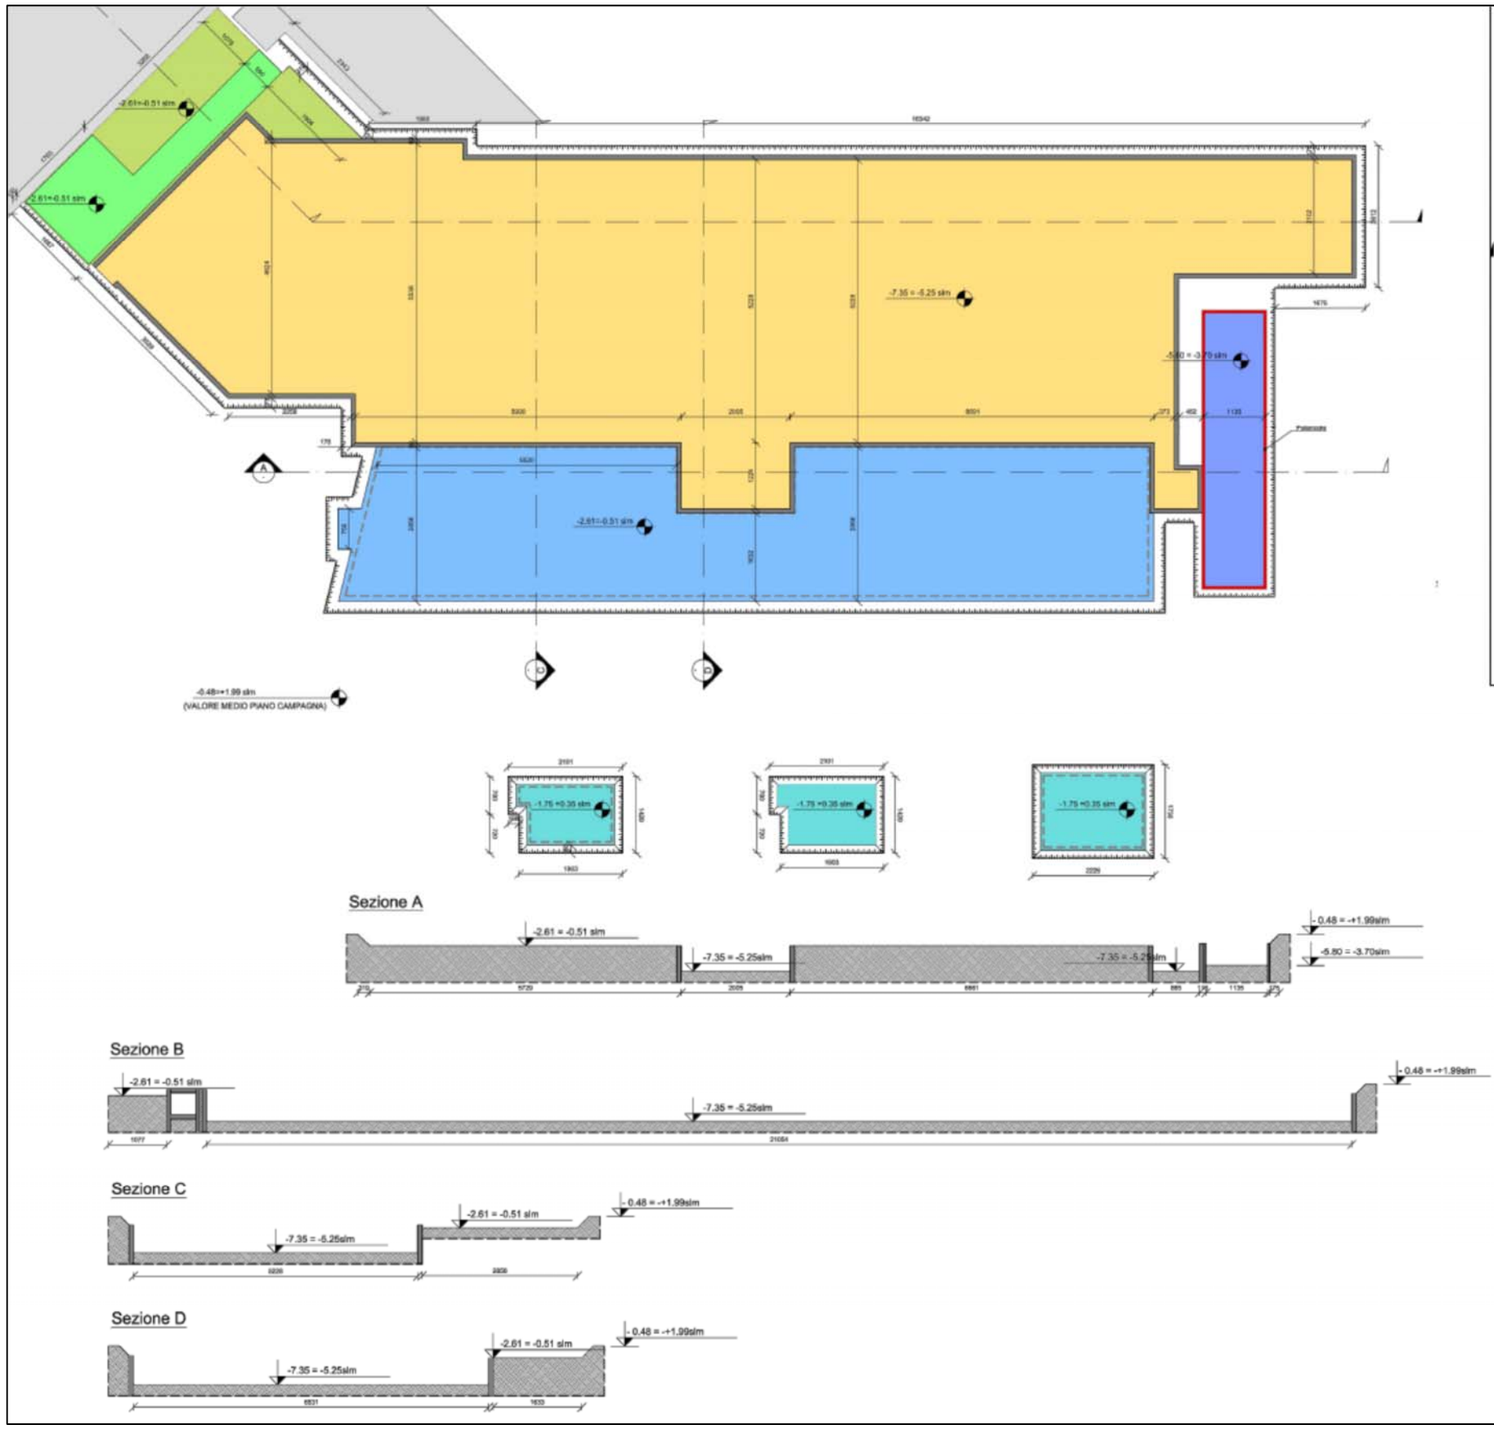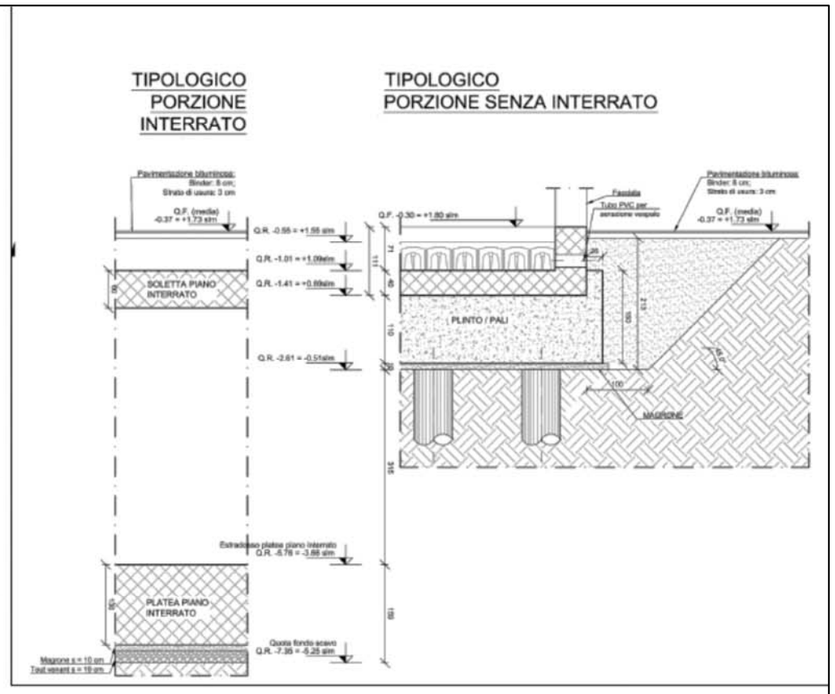ALLEGATO 07A – PROGETTO PIANO INTERRATO