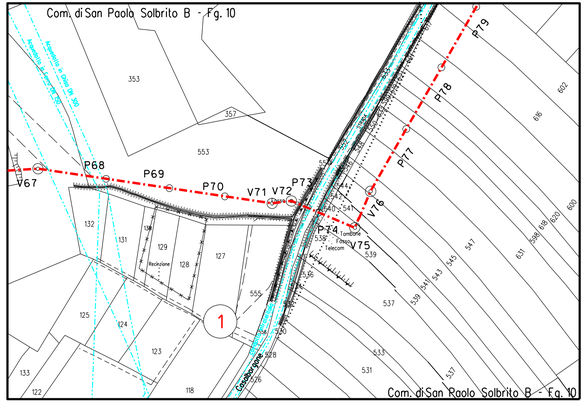

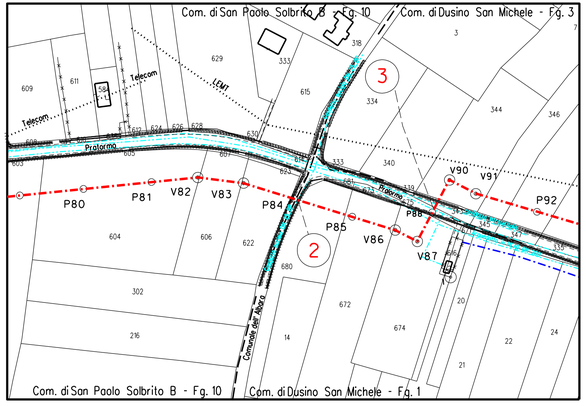

ELENCO ATTRAVERSAMENTI

NUMERO	DENOMINAZIONE	RIFERIMENTI CATASTALI			LARGHEZZA ATTR. m.	SPESSORE TUBAZ. mm.	RIFERIMENTO PICCHETTO n°	RIFERIMENTO CAPOSALDO DI SALDATURA PICCHETTO n.	RIFERIMENTO SALDATURA n.	TUBO DI PROTEZIONE m.	PROFONDITA' DI POSA m.
		COMUNE DI	FOGLIO N°	MAPPALE N°							
1	GASDOTTO BP in acciaio DN80	San Paolo Solbrito	10	-	-	10.3	P73	-	-	-	1.50
2	GASDOTTO BP in acciaio DN80	Dusino San Michele	1	-	-	10.3	P84	-	-	-	1.50
3	GASDOTTO BP in acciaio DN80	Dusino San Michele	1	-	-	10.3	P88	-	-	-	1.50

La posizione planimetrica e la profondita' dei servizi interrati sono state desunte, ove possibile, da informazioni e devono, quindi, intendersi come indicative.
Prima dell'esecuzione dei lavori dovranno essere accertate, con scavi a mano, natura e posizione degli stessi.

DOCUMENTI DI RIFERIMENTO	N

ATTRAVERSAMENTO TIPO DI GASDOTTI, METANODOTTI

SEZIONI TIPO - SENZA TUBO DI PROTEZIONE

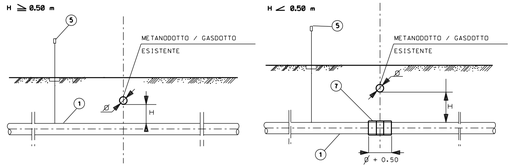

SEZIONE TIPO - CON TUBO DI PROTEZIONE (NEI CASI STABILITI DAL PROGETTISTA O SOTTO SEDE STRADALE)

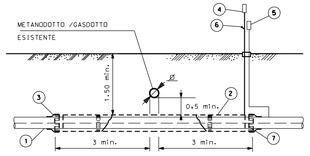

LEGENDA:

1. METANODOTTO IN PROGETTO
2. EVENTUALE TUBO DI PROTEZIONE (NEI CASI STABILITI DAL PROGETTISTA)
3. ANELLO DI CHIUSURA TERMORESTRINGENTE
4. APPARECCHIO DI SFIATO
5. CASSETTA A PIANTANA P.E.
6. PRESA SEGNALAZIONE FUGA GAS
7. DISTANZIATORI ISOLANTI A COLLARE

NOTA:

NEL CASO DI INCROCI CON SERVIZI DI 1ª CLASSE DOVRA' ESSERE MESSO IN OPERA UN TRATTO DI CONDOTTA PRECOLLAUDATA IN ACCORDO CON LA SPEC. SNAM COLL/LINEA (Ed. 11/98) PER ALMENO 10.00m DA AMBO LE PARTI DEL SERVIZIO ATTRAVERSATO. EVENTUALI OPERE DI PROTEZIONE VERRANNO PREVISTE QUANDO E NELLA MISURA RICHIESTA DAL PROPRIETARIO DEL SERVIZIO ATTRAVERSATO.

INDICE	DATA	REVISIONI	ELABORATO	VERIFICATO	APPROVATO
1	17/05/2018	EMISSIONE PER APPALTO	M. MEDAGLIA	G. CICCARELLI	F. FERRINI
0	30/01/2018	EMISSIONE PER COMMENTI	M. MEDAGLIA	G. CICCARELLI	F. FERRINI

snam

PROGETTISTA: techfem
Rif. TFM: 011-PJ11-006-10-DT-4E-1305

COMMESSA	CODICE VARIANTE
NR/17122/R-L01	9110436

Metanodotto:
MET. TORTONA-ALESSANDRIA-ASTI-TORINO
TRONCO: CERRO TANARO-REVIGNANO - DN 550 (22") DP 64 bar
Rifacimento attraversamento ferroviario FR39.1 linea Torino - Genova

DIS. N. 10-DT-4E-1305
REVISIONE 1

ATTRAVERSAMENTO TIPO DI GASDOTTI
DI COMPETENZA 2I RETE GAS S.p.A.

FG. 1 DI 1
SCALA 1:2000

DOCUMENTO DI PROPRIETA' SNAM Rete Gas. LA SOCIETA' TUTELERA' I PROPRI DIRITTI IN SEDE CIVILE E PENALE A TERMINI DI LEGGE.