


# Metanodotto DN 550 (22"), DP 64 bar VPE con area di passaggio ristretta

SEZ.A

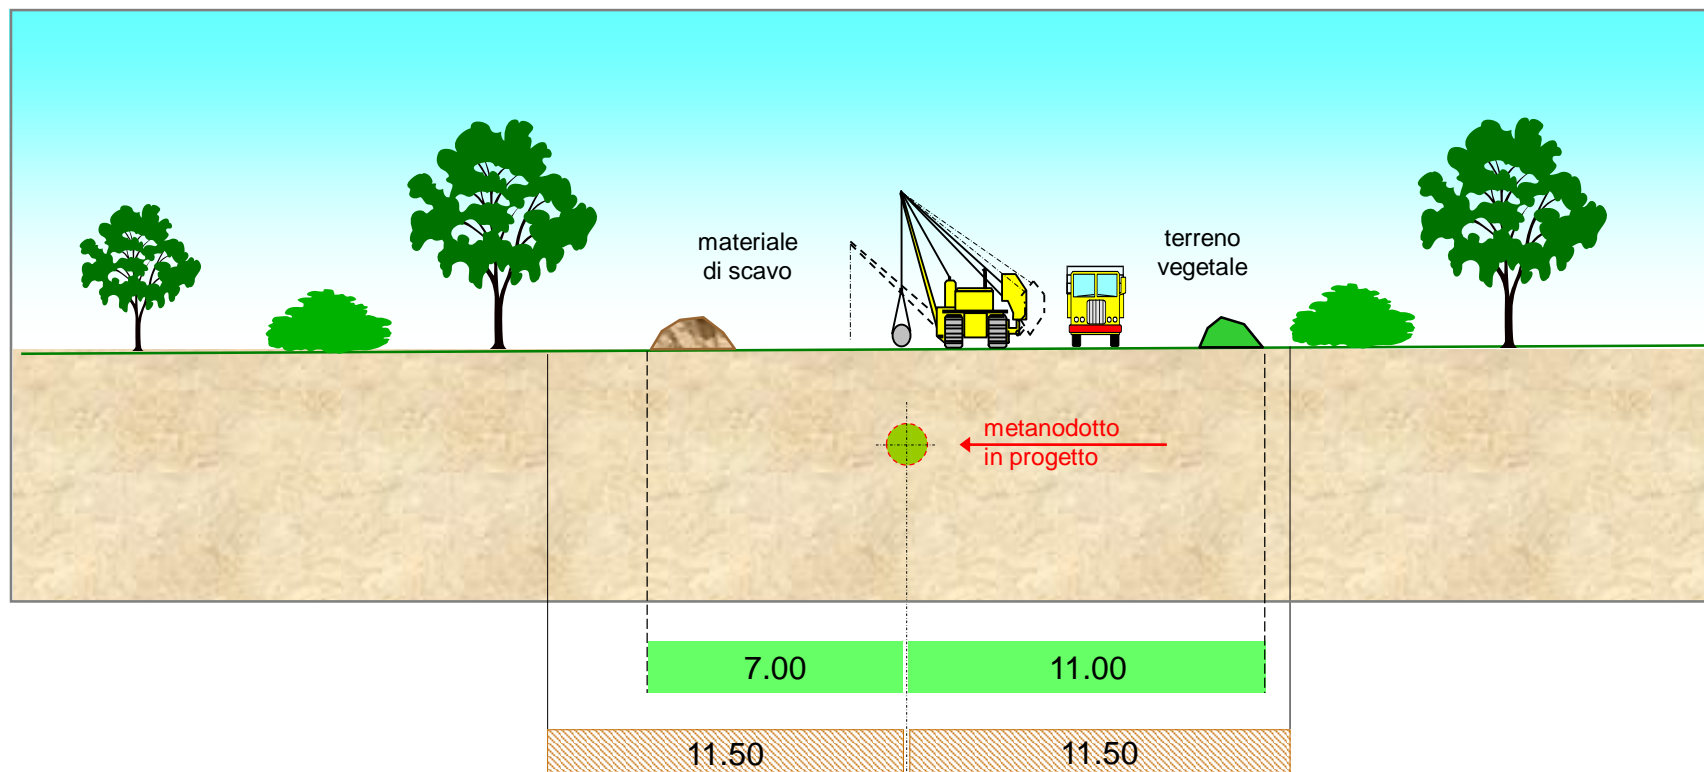


Area di passaggio = 18 m




Fascia di servitù coincidente con vincolo preordinato all'esproprio (v.p.e.) = 23 m (11.50 + 11.50 m)

# Metanodotto DN 550 (22"), DP 64 bar VPE con area di passaggio normale

SEZ.A

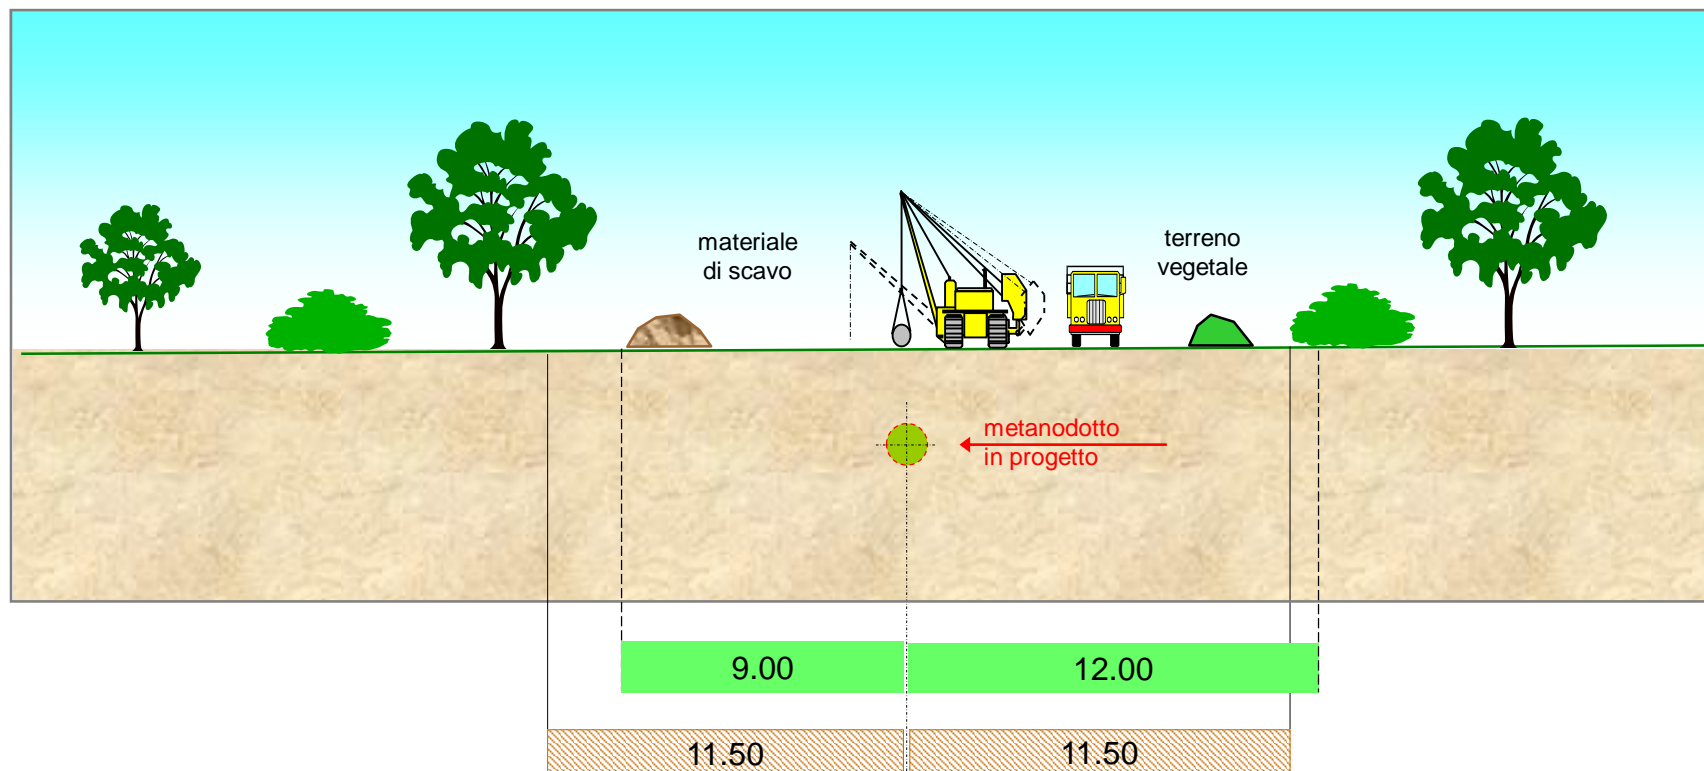

 Area di passaggio = 21 m

 Fascia di servitù coincidente con vincolo preordinato all'esproprio (v.p.e.) = 23 m (11.50 + 11.50 m)