

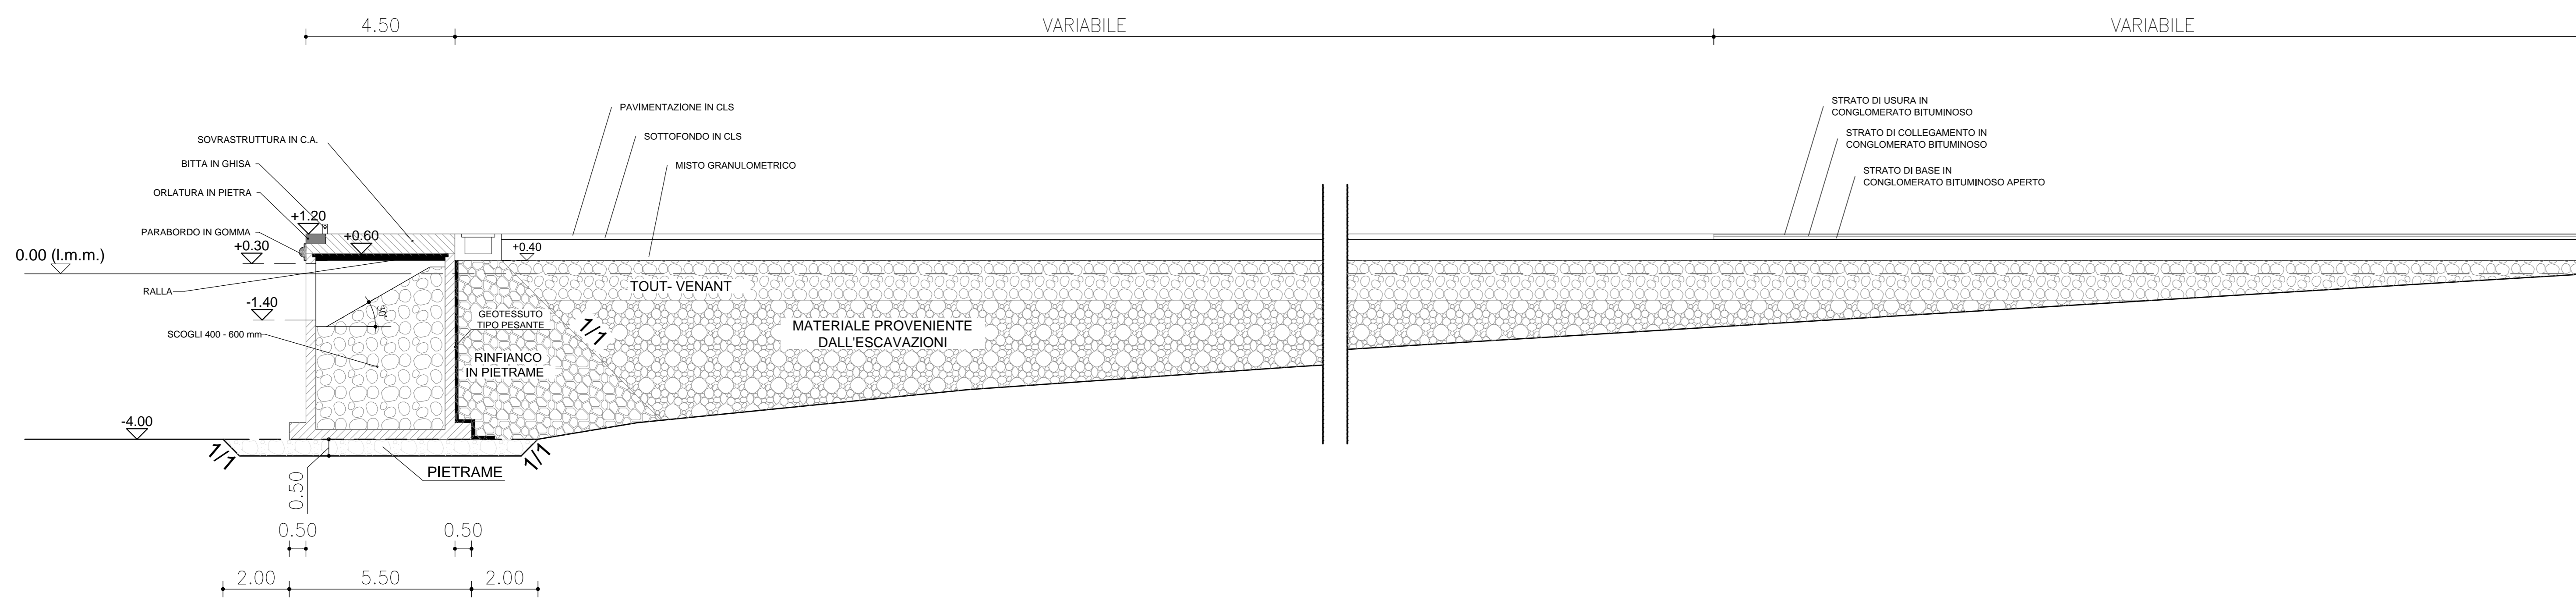




SEZIONE TIPO BANCHINA DI RIVA

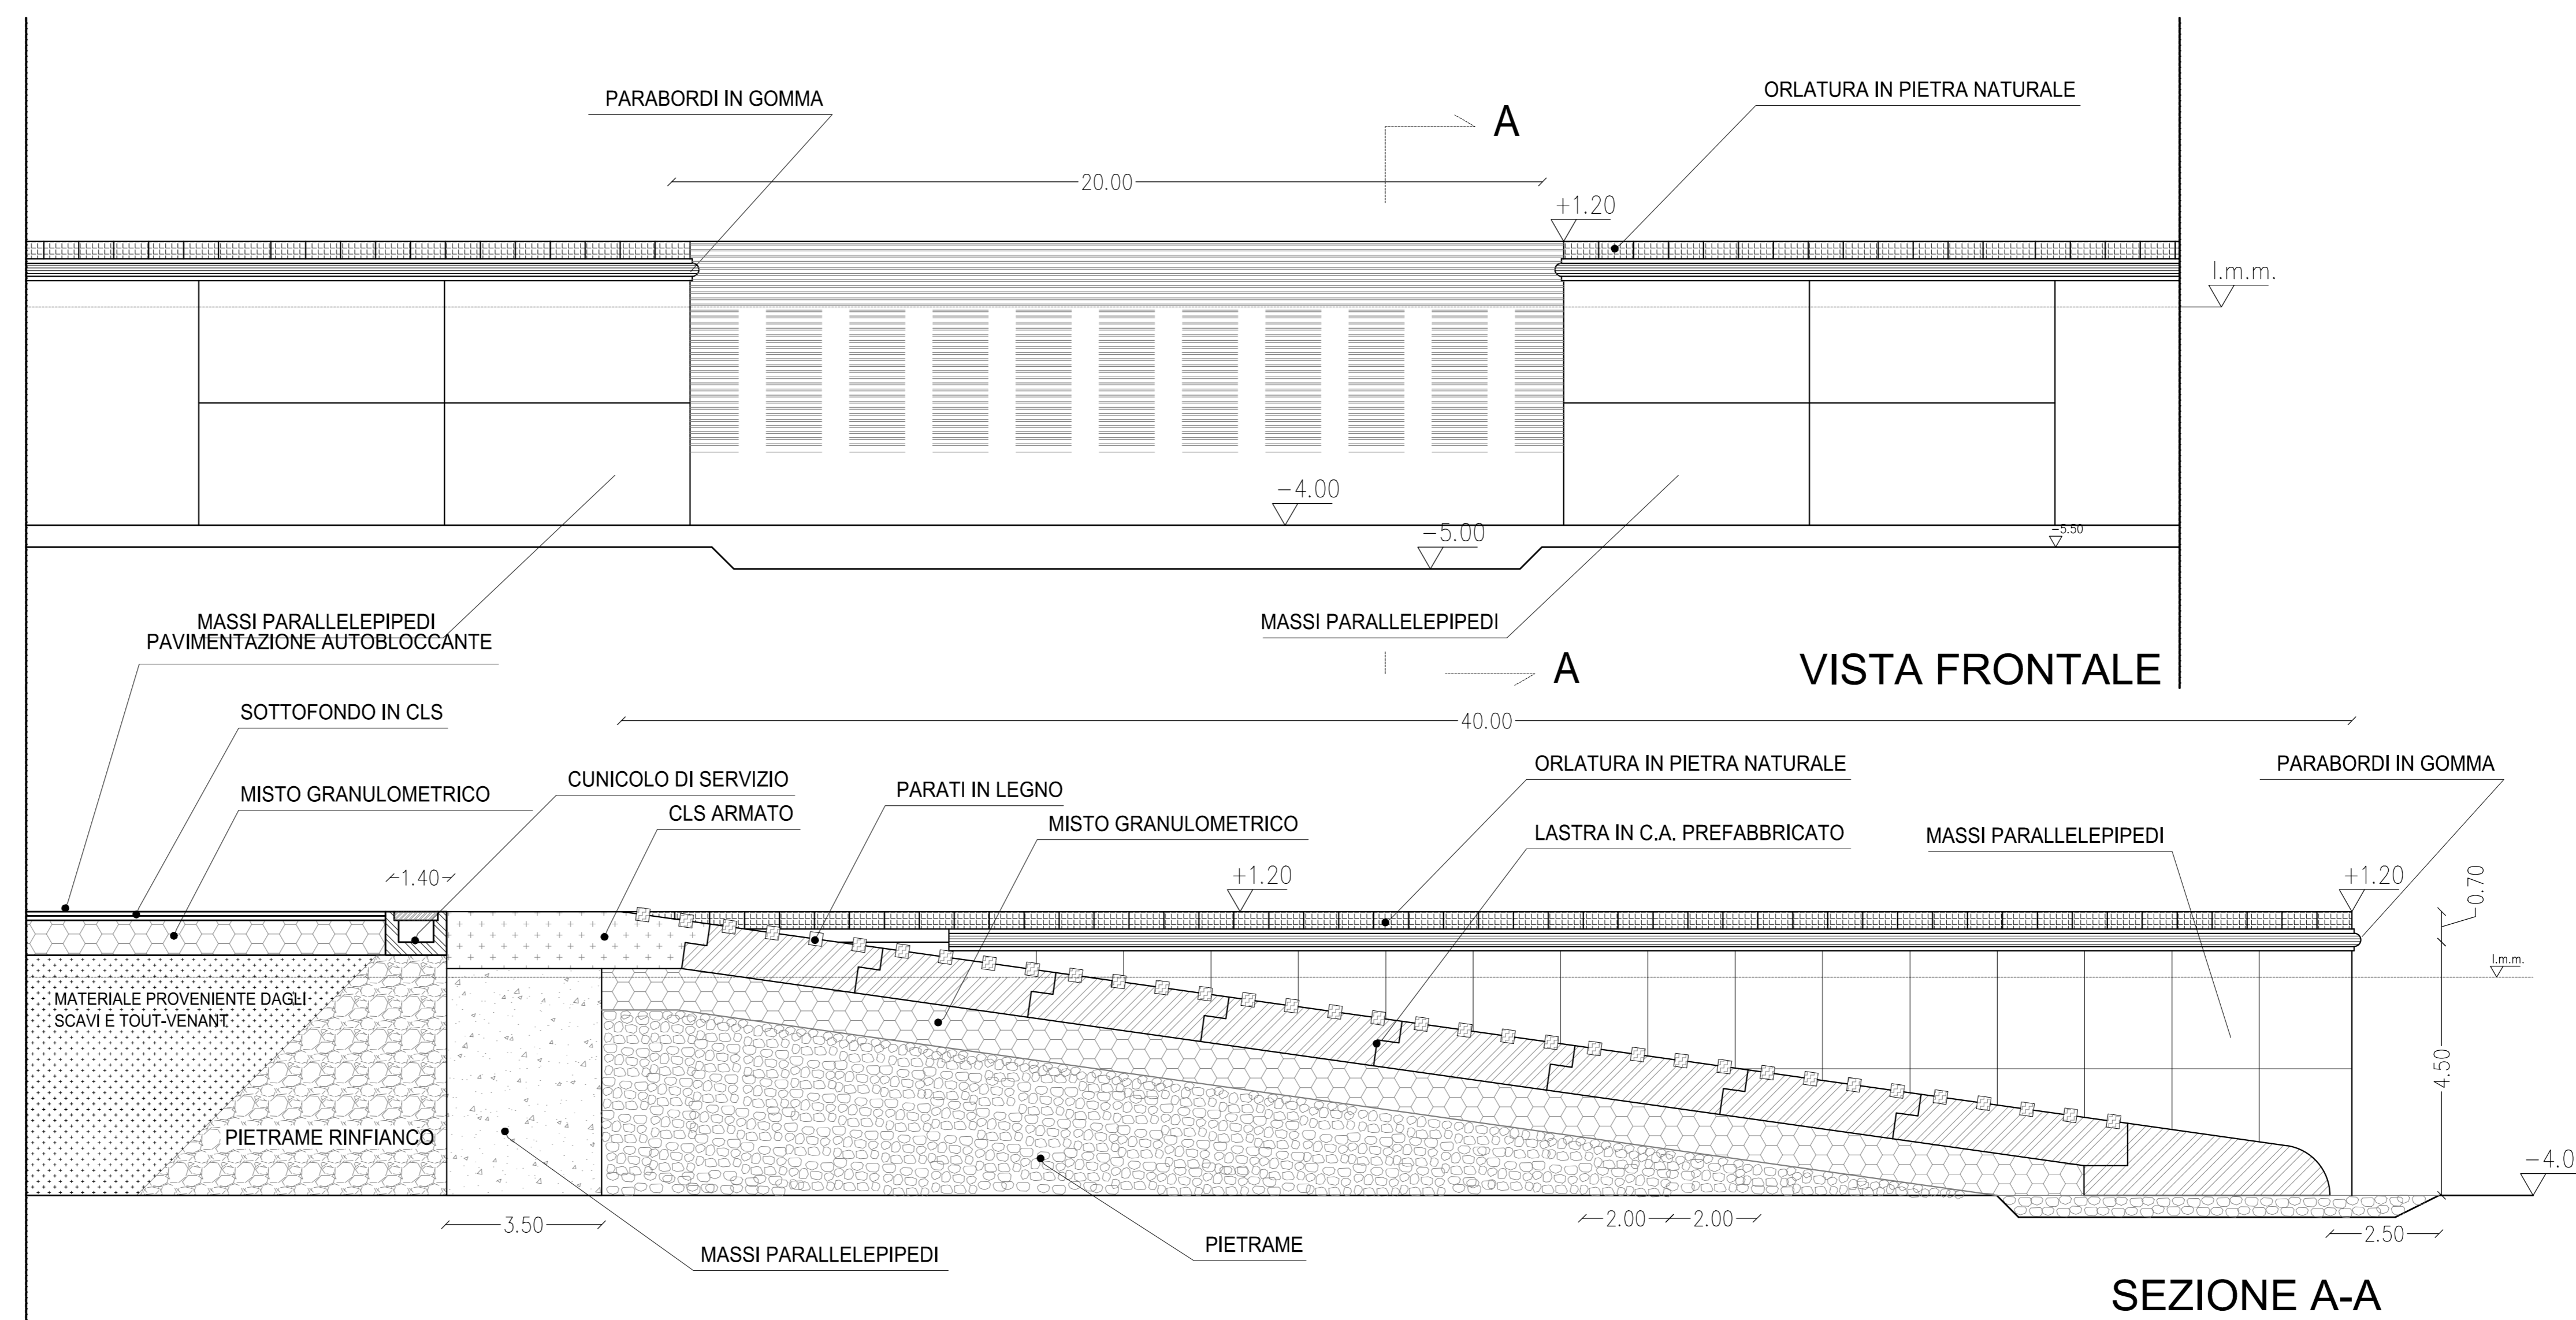

SCALO DI ALAGGIO

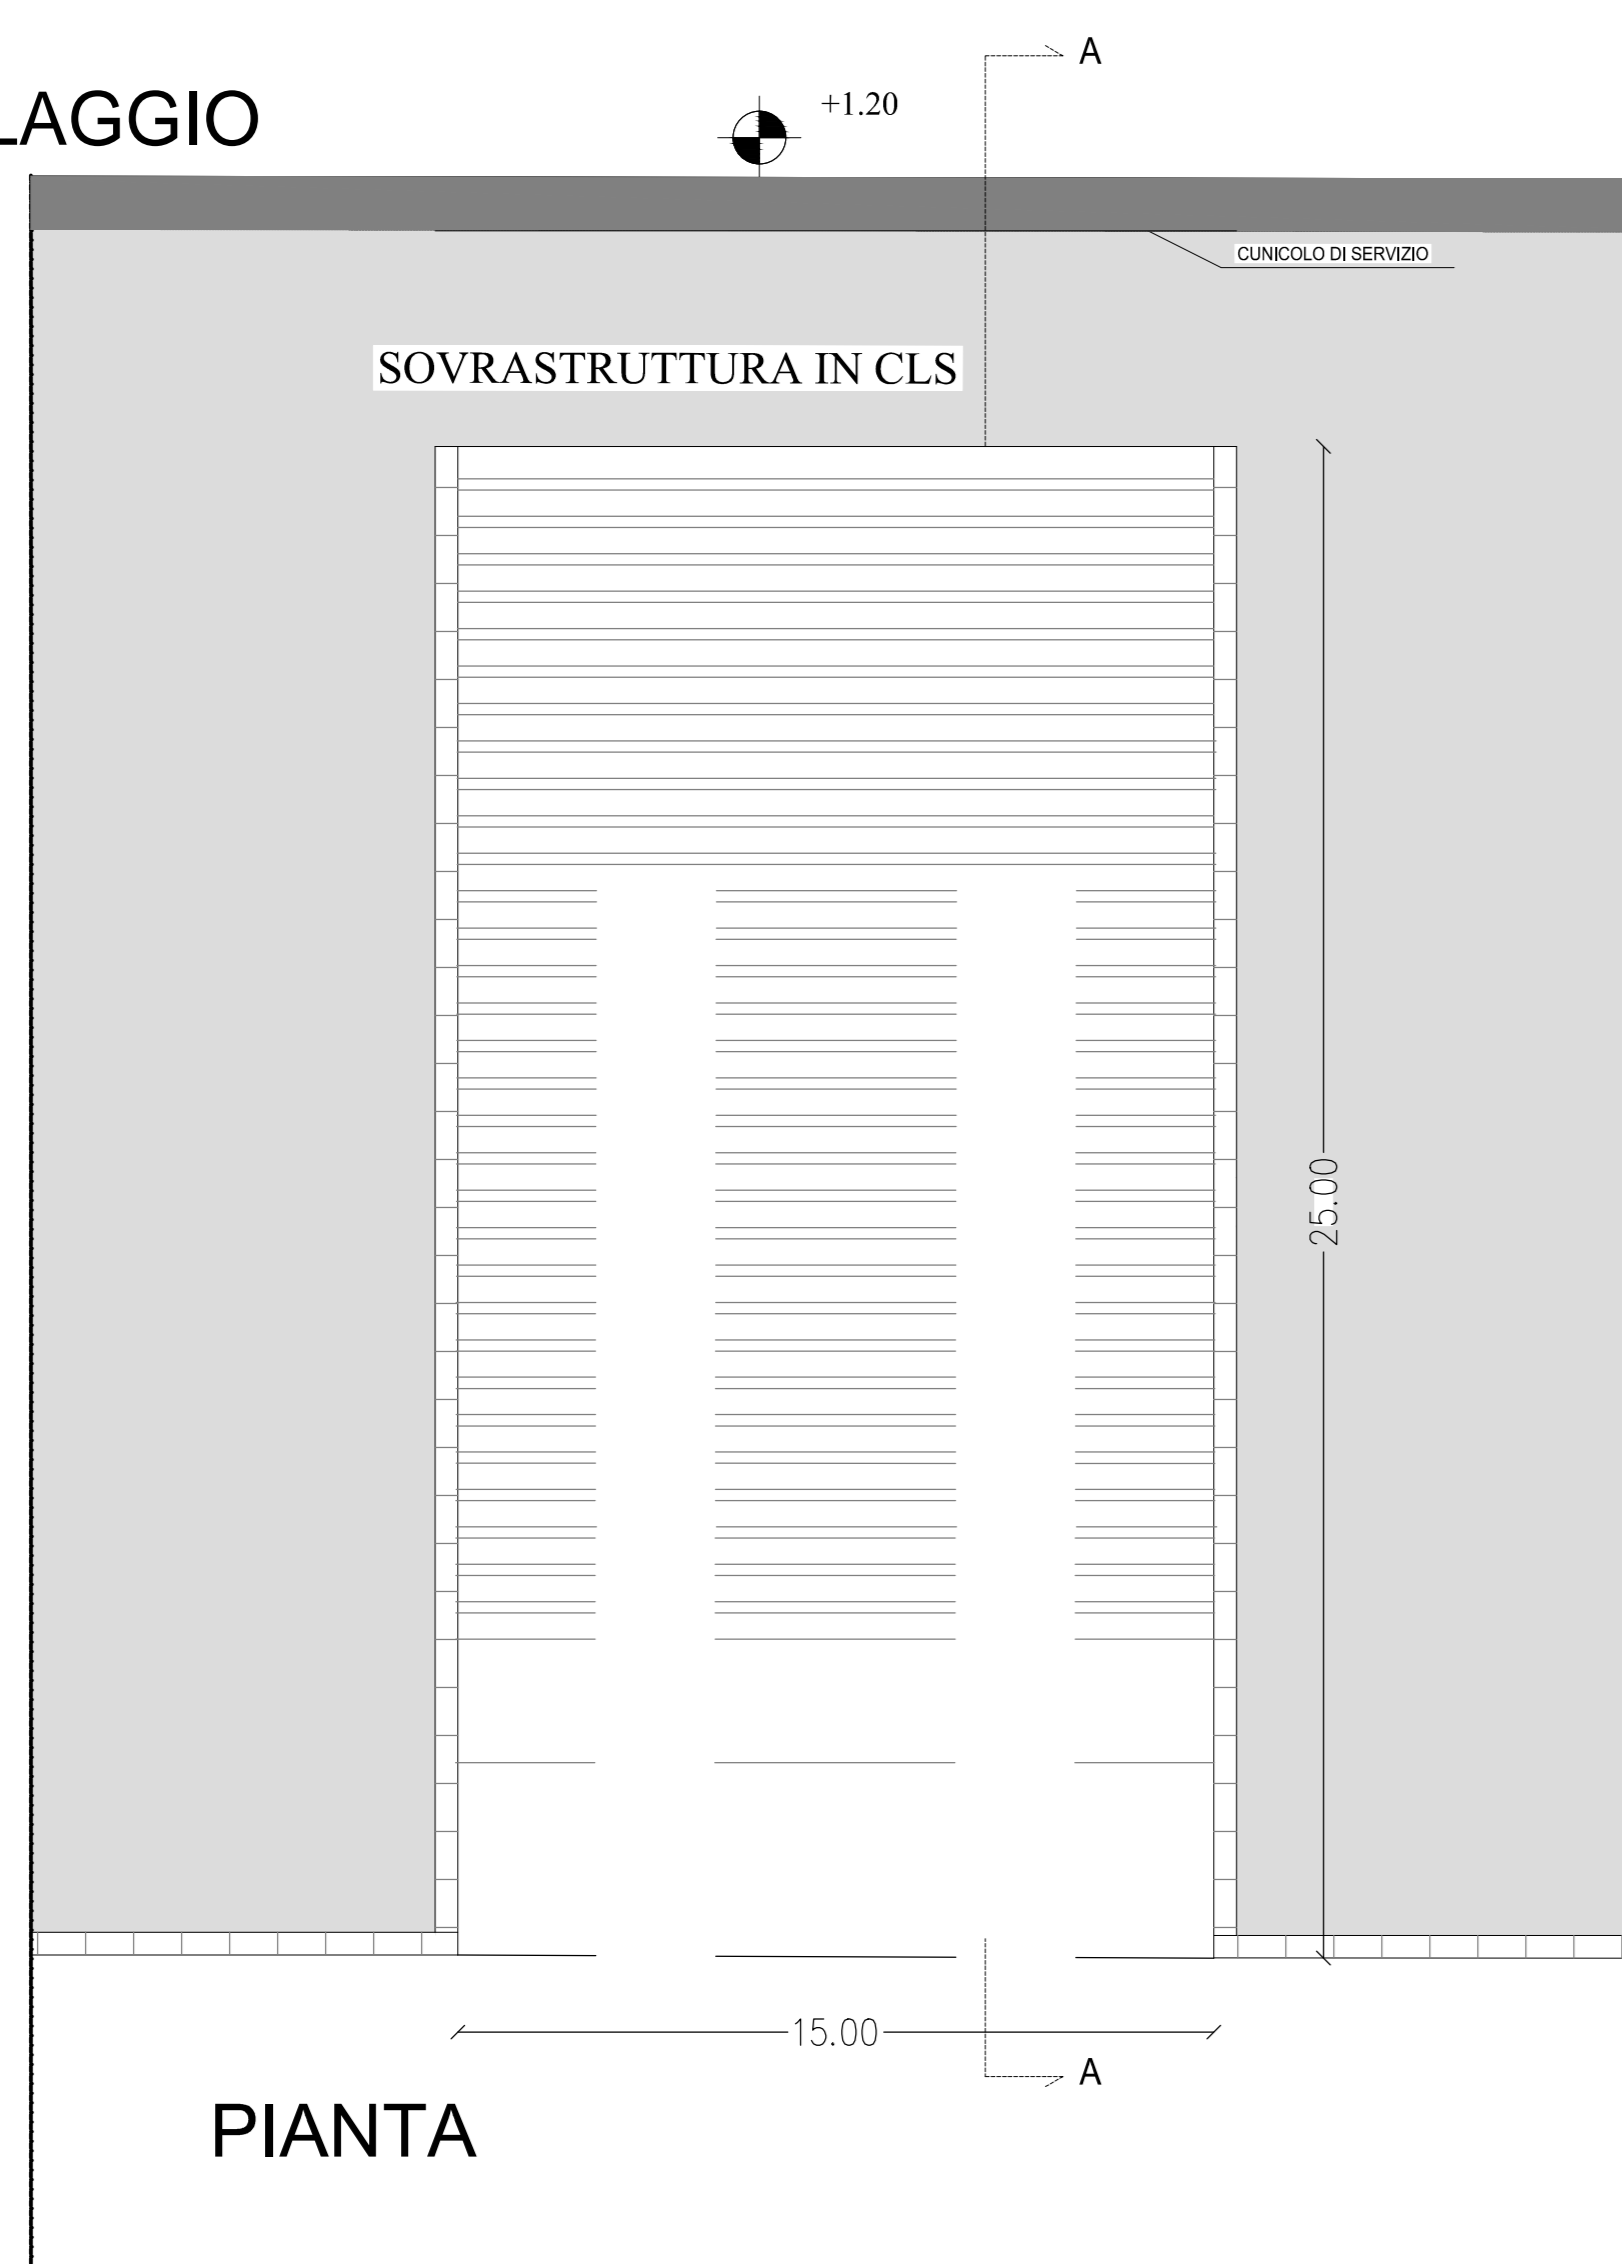

MOTOSCALO

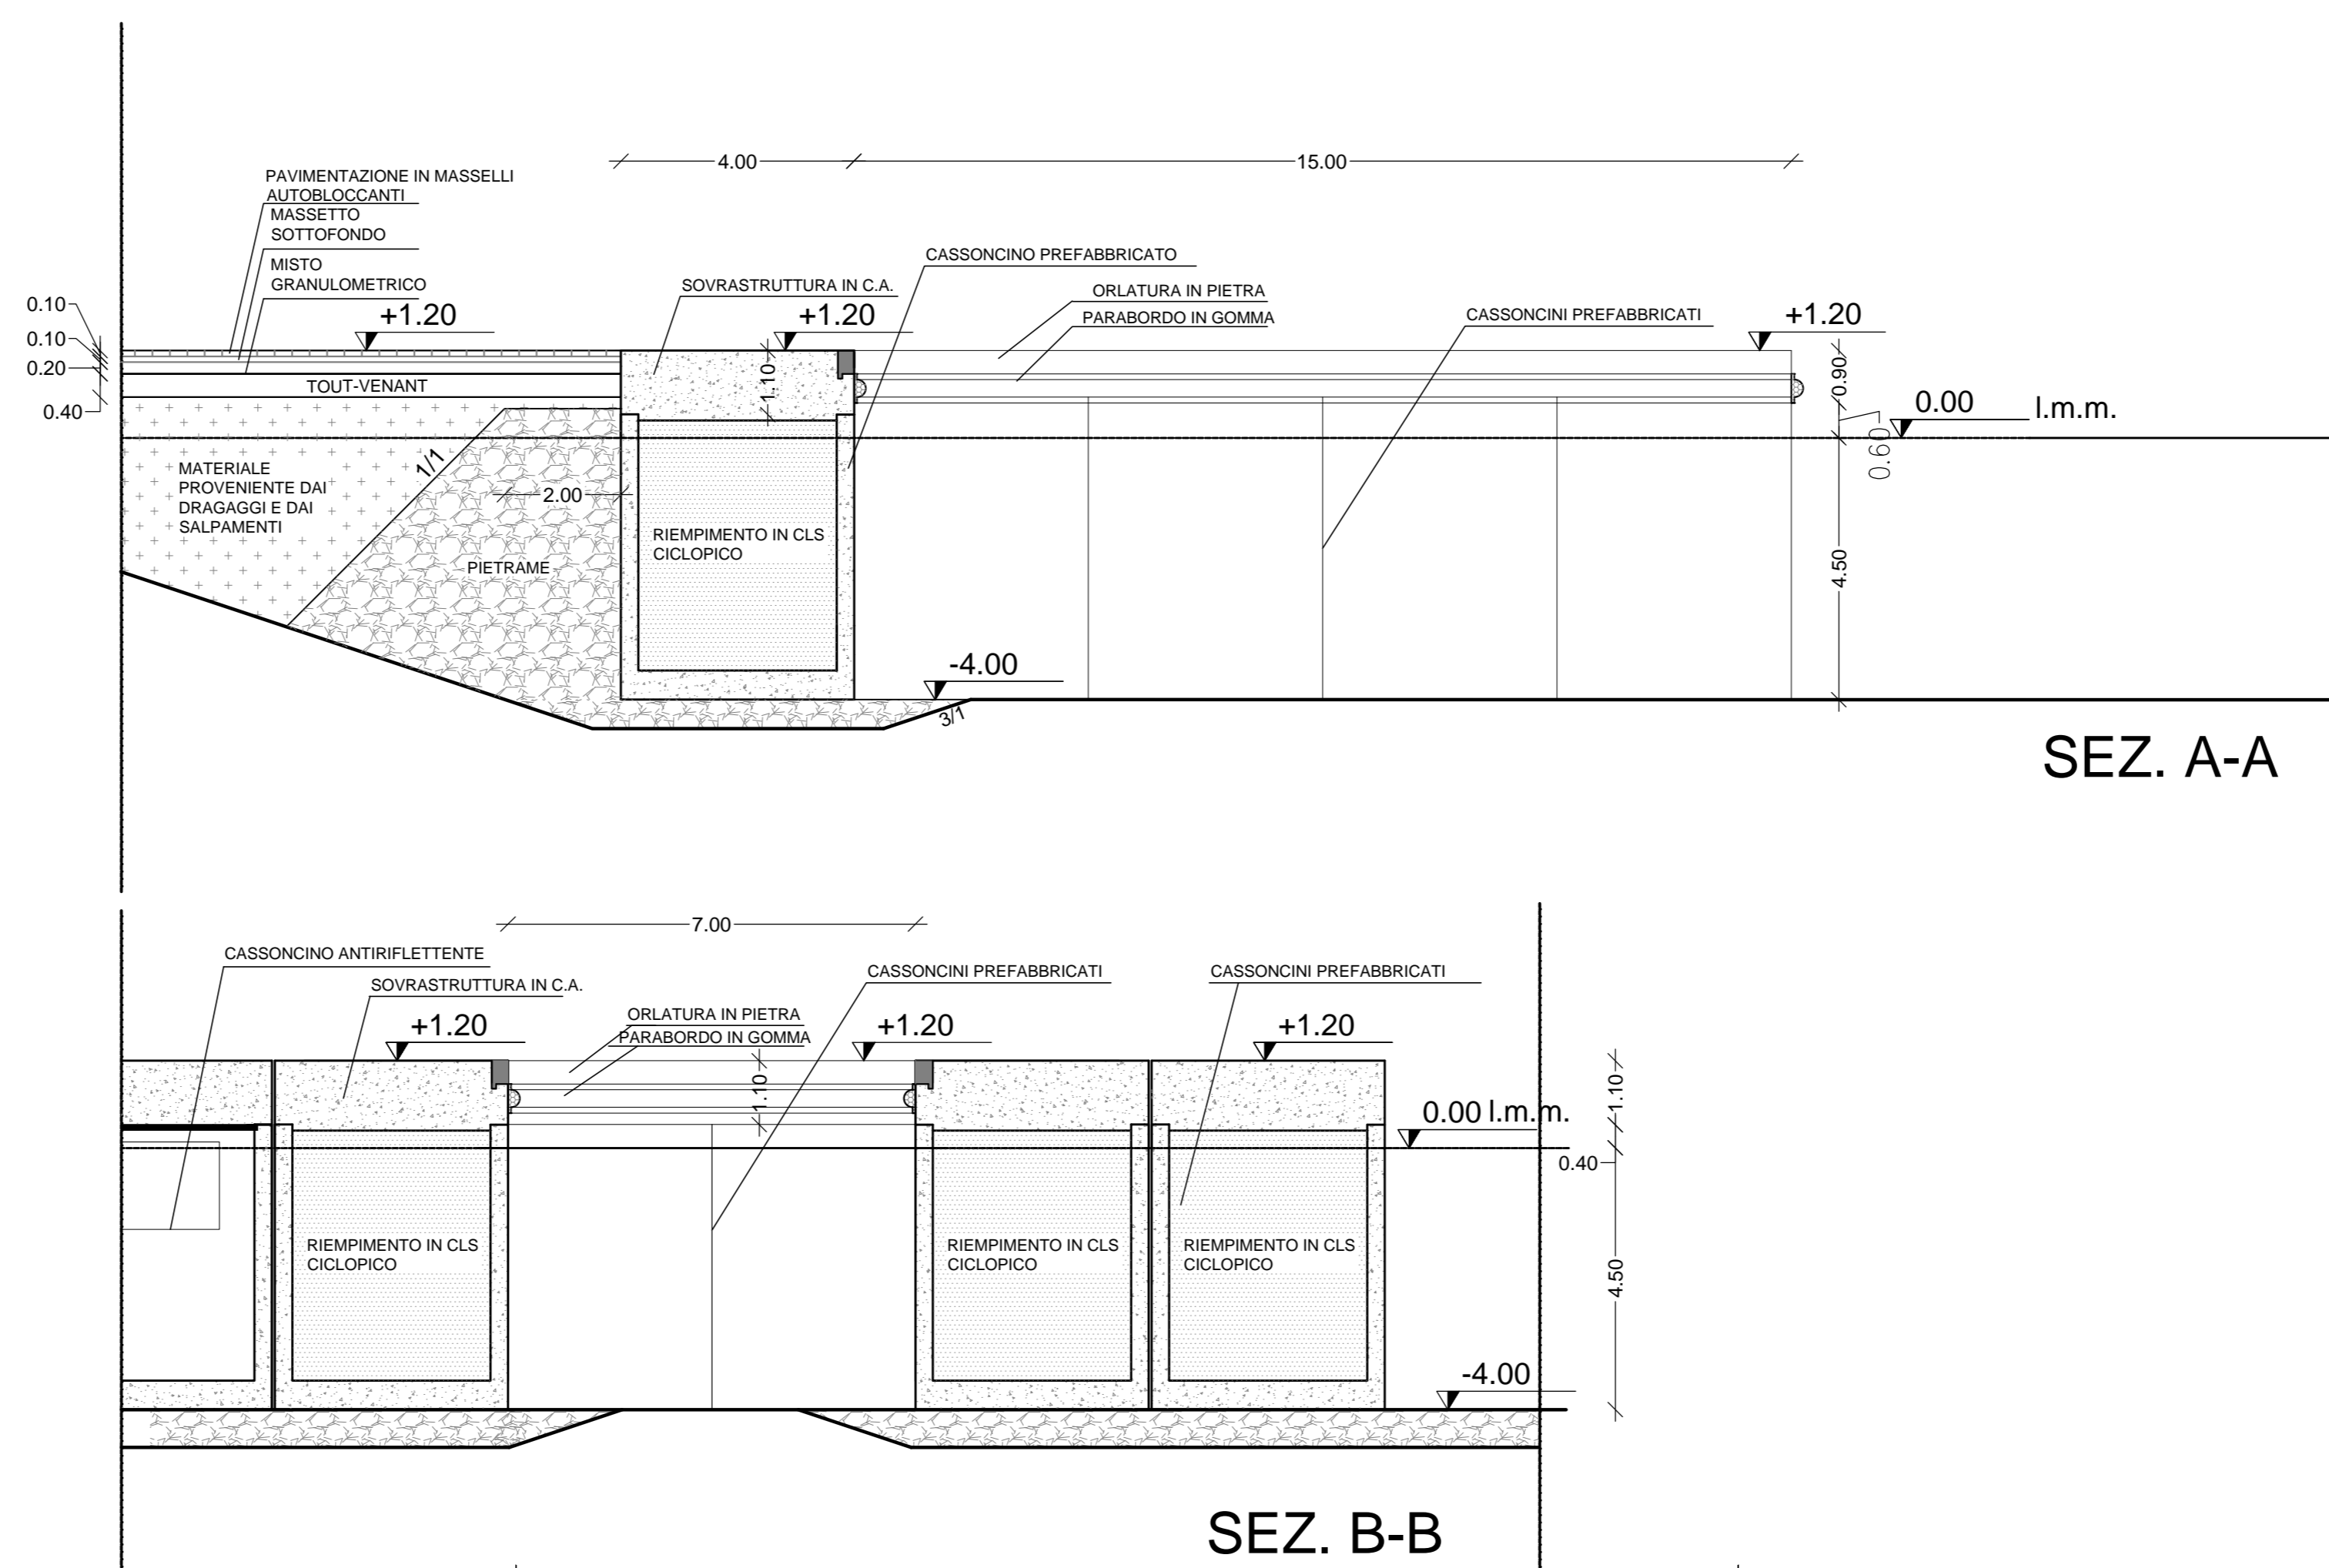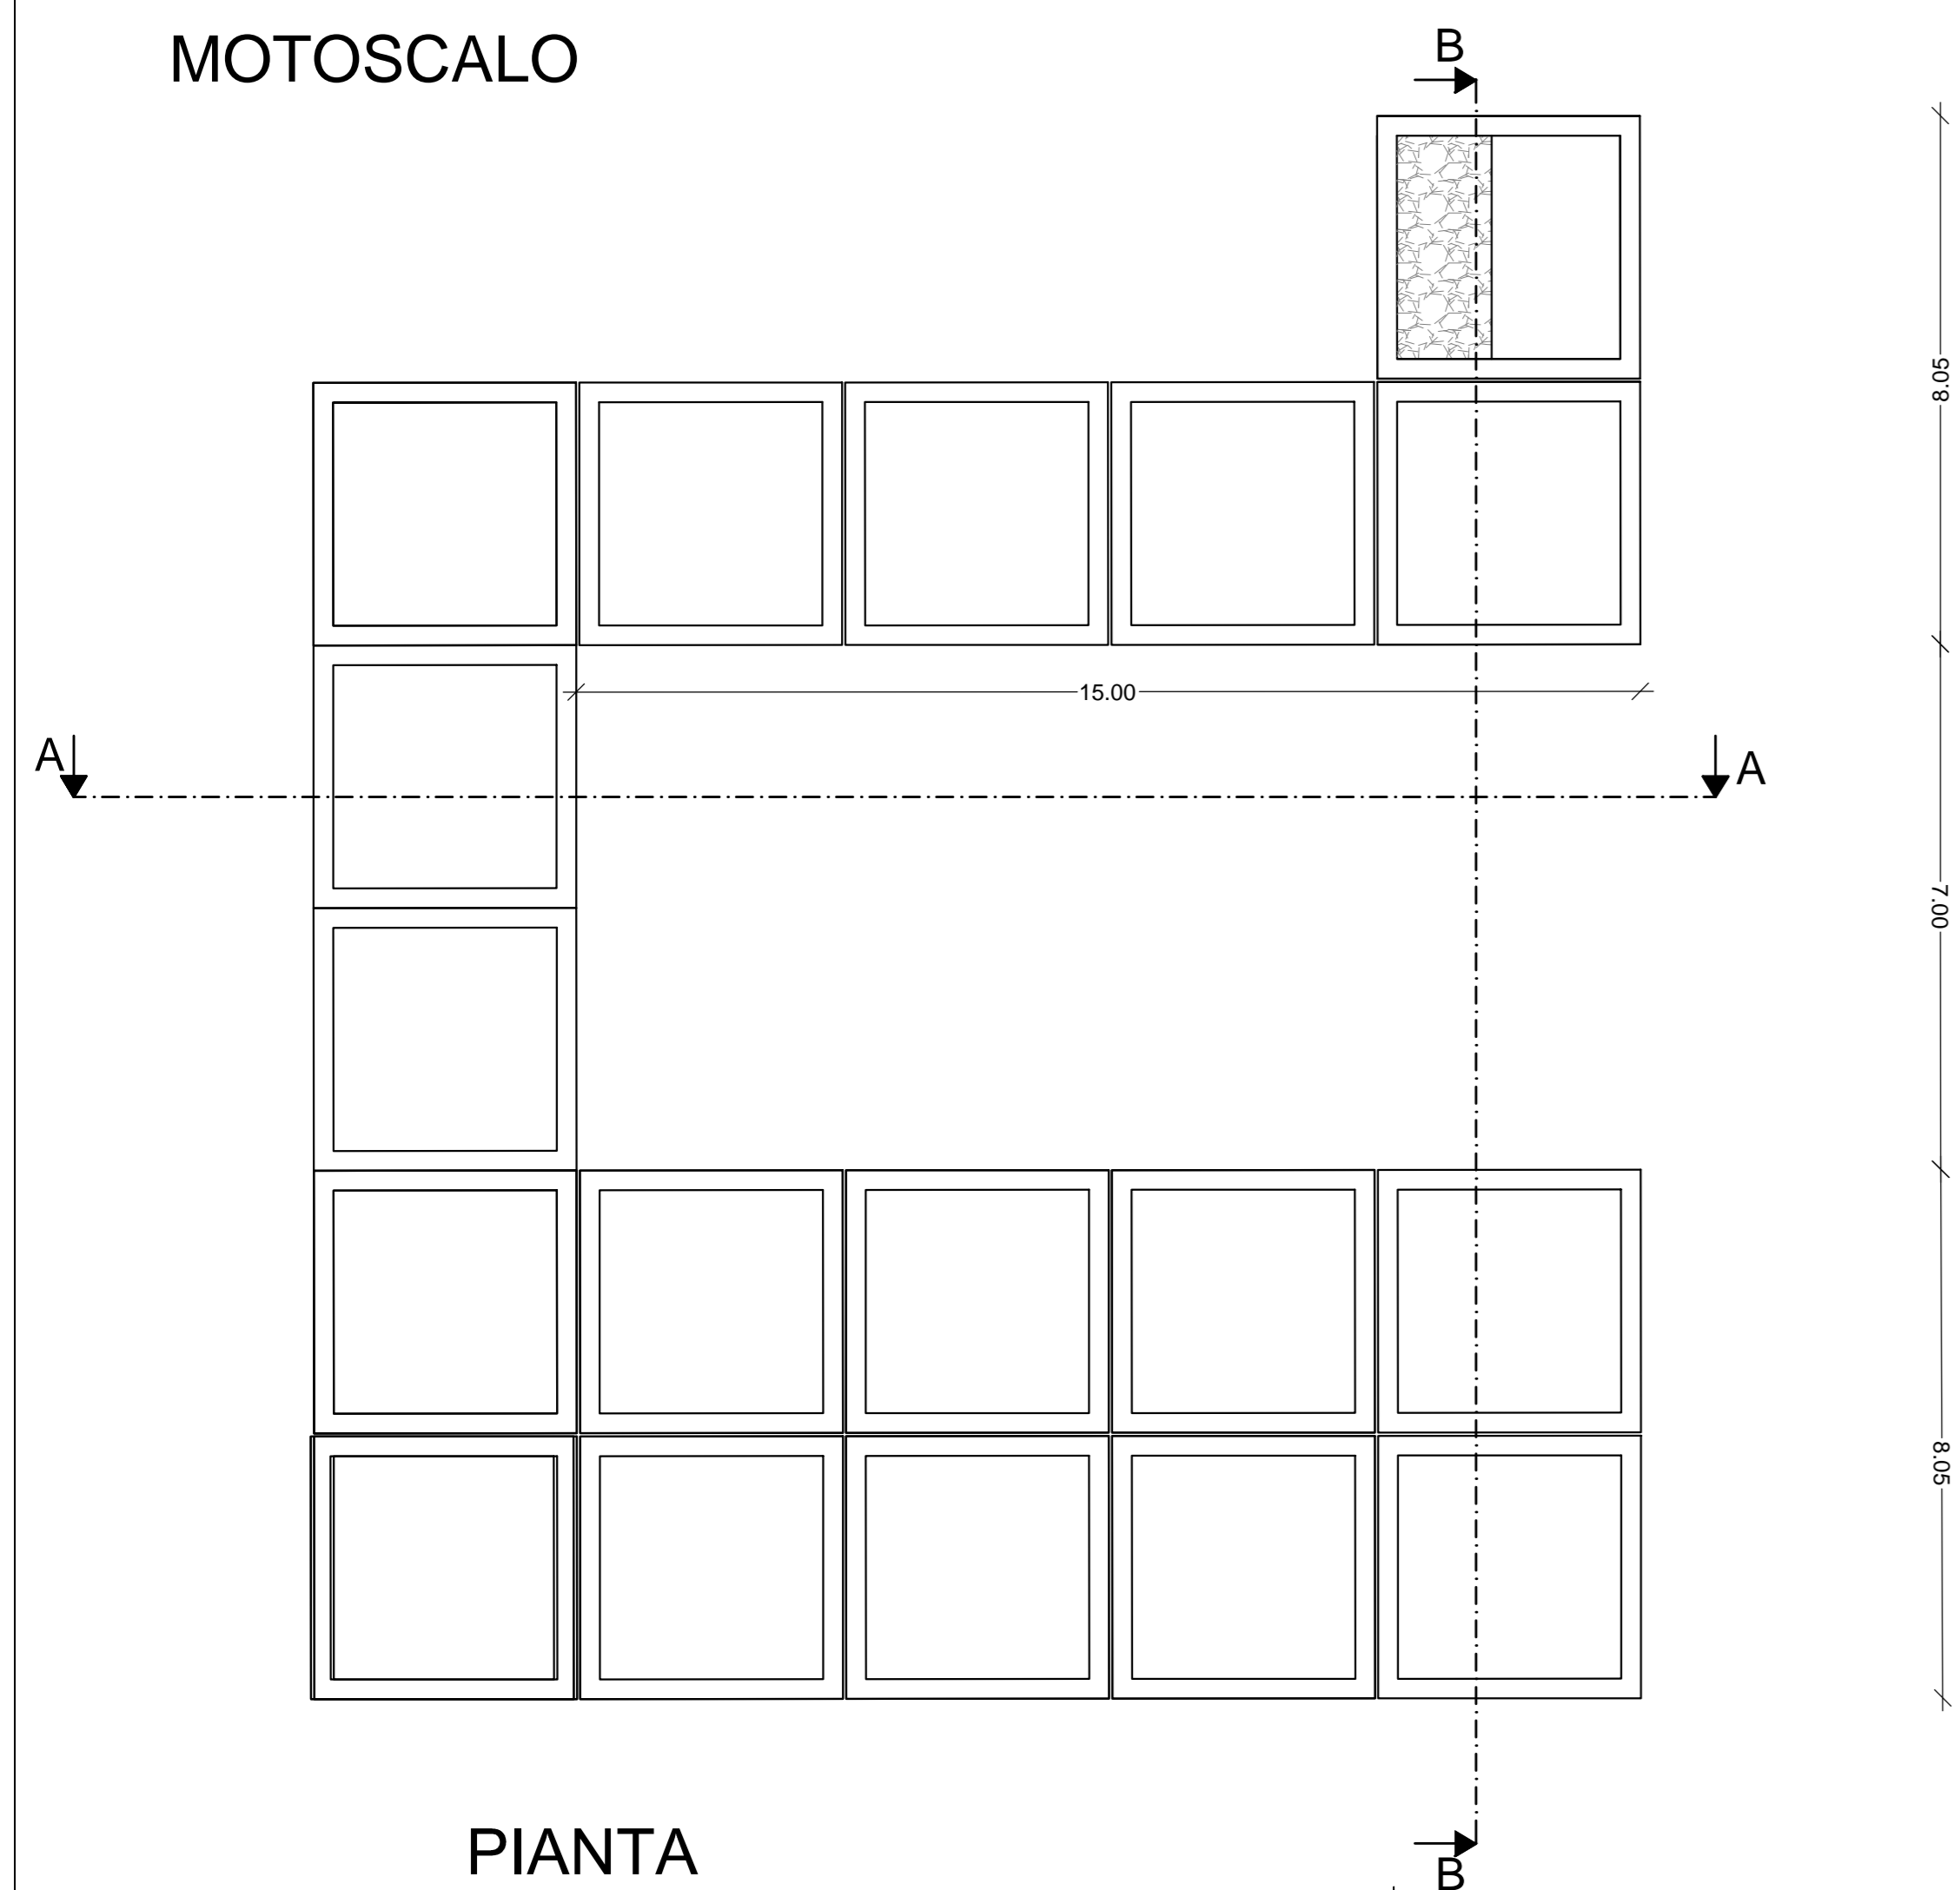

REGIONE SICILIANA  
COMUNE DI TRAPPETO  
(PALERMO)

Completamento delle opere marittime esistenti per la messa in sicurezza del porto ai sensi della L.R. n. 21/98 art. 5, riguardanti il prolungamento della diga foranea, la realizzazione della diga di sottoflutto e delle relative opere di attracco.

Progetto modificato ed adeguato alle prescrizioni della Soprintendenza per i Beni Culturali ed Ambientali di Palermo e al parere dell'ufficio del Genio Civile di Palermo

Progetto aggiornato in data 14.07.2011 in (riscontro alla nota prot. n. 46176 del 09.07.2011 del Servizio 2 - Affari Urbanistici (Prov. di PA - AG - TP), Dipartimento Urbanistica Assessorato Territorio ed Ambiente.

A11.7.4 - SEZIONI TIPO OPERE MARITTIME

COMUNE DI TRAPPETO  
PARERE FAVOREVOLE DEL CONSIGLIO COMUNALE  
ESPRESSO AI SENSI DELL'ART. 6 DELLA L.R. N. 10/99  
CON DELIBERA N. 27 DEL 20/07/2011  
DICHIARATA IMMEDIATAMENTE ESECUTIVA  
Il Responsabile dell'Ufficio Tecnico  
Arch. Michele Comandatore

Palermo: 14.07.2011

Il Sindaco:

Avv. Sc.

Redatto da:

Ing.   
Ing. O. F. Liotta