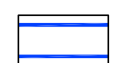

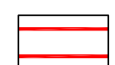

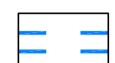
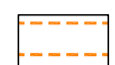


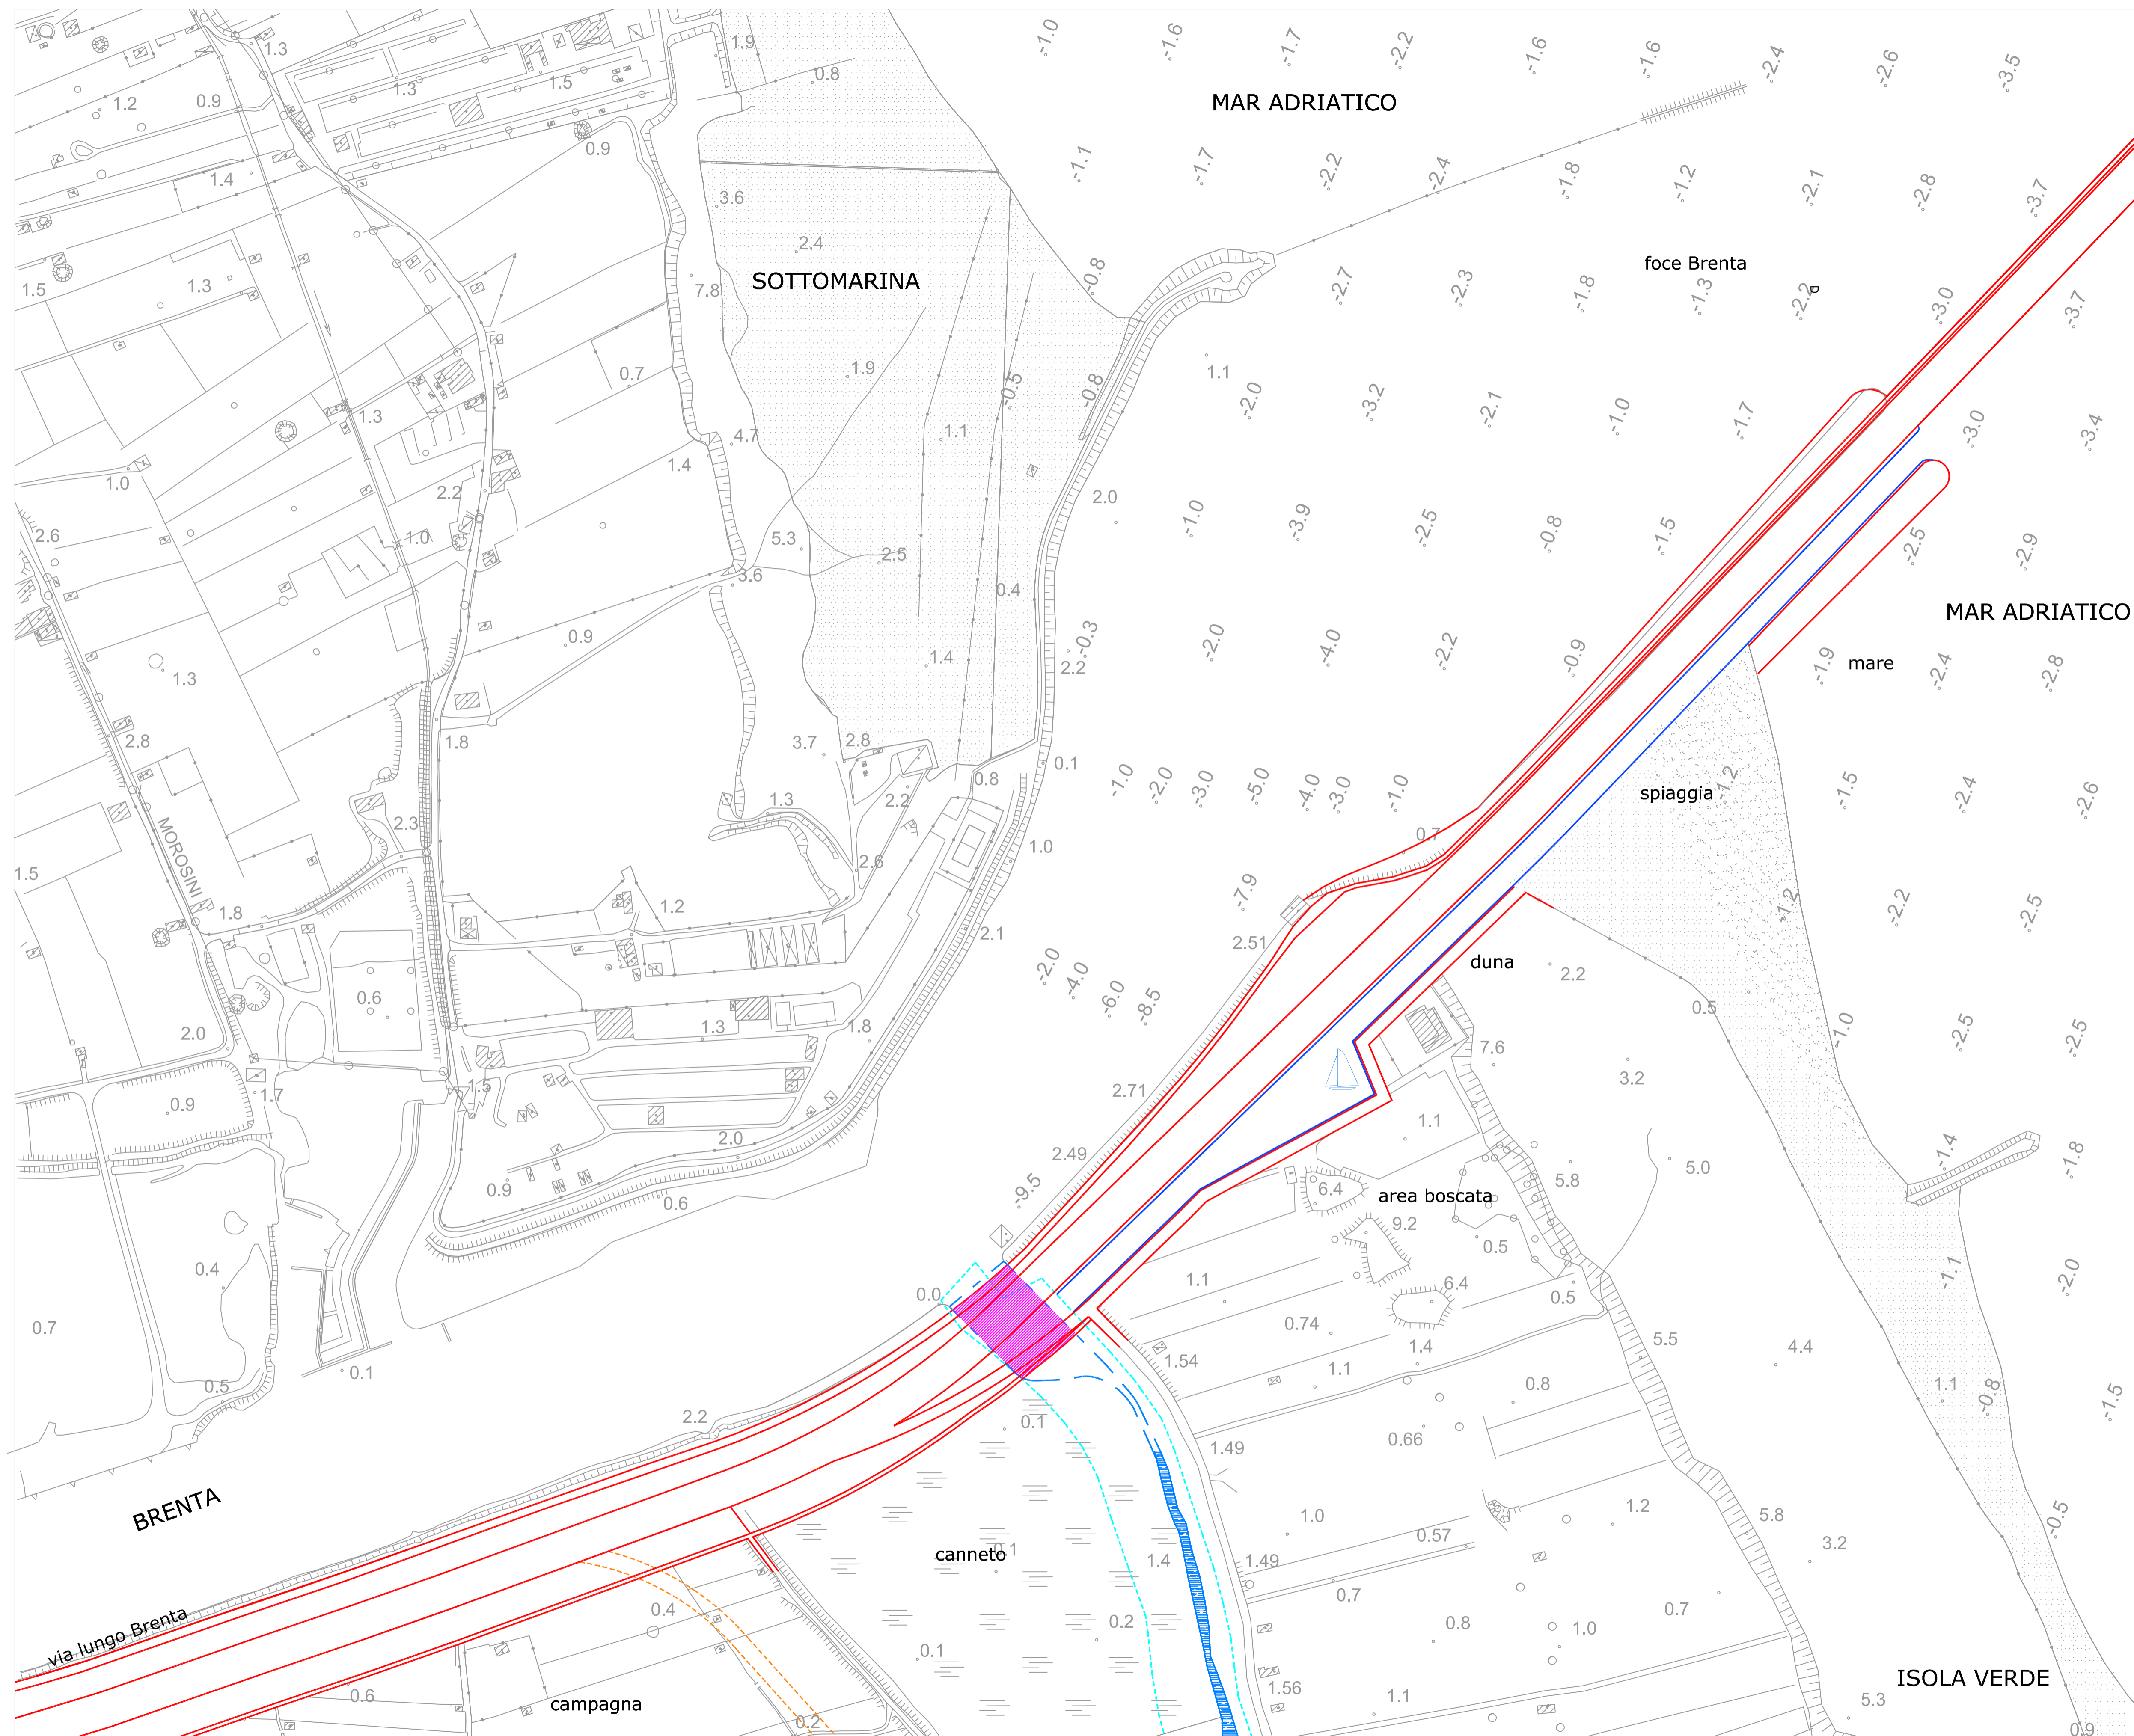


-  Previsione corso d'acqua di progetto
-  Darsena progetto
-  Sedime tracciati ed elementi di progetto
-  Ponte di progetto
-  Apertura corso d'acqua esistente

-  Previsione viabilità da P.R.G. Vigente
-  Previsione corsi d'acqua da P.R.G. Vigente
-  Canali d'acqua esistenti



PLANIMETRIA GENERALE adeguamento previsioni da P.R.G. Vigente: localizzazione sedime innesto viabilità e corsi d'acqua di progetto - 1:2000



TPAV-C Terminal Plurimodale d'Altura VGATE Chioggia (VE)

Proponente:
VGATE S.r.l.

Via Torino, 151/A
30172 - Mestre (VE)
Tel.: 041 258 9700
Fax: 041 258 9799
e-mail: info@vgate.it
Legale rappresentante: Alessandro Santi

Titolo:
Planimetria adeguamento P.R.G.

PLANIMETRIA GENERALE

Con.	Rev.	Nome file	Elaborato	Tip.	Formato
01	00	TPAV-C_VGATE_D_007d_Planimetria adeguamento_PI	007d	D	A1

Elaborato da:	Revisionato da:	Approvato da:	Data	Scala
Studio P4			26/11/2018	1:2.000

Responsabile del progetto

Studio P4

architettura ingegneria ambiente beni culturali
Arch. Cristiano Paro
Via L. Einaudi, 18/1 - 31030 - Casier (TV)
Corso Cavour, 44 - 37121 - Verona (VR)
tel./fax: 0422 670572
e-mail: segreteria@studiop4.it

Strutture e viabilità

STUDIO MARTINI INGEGNERIA S.r.l.
Via Toti dal Monte, 33 - 31021 - Mogliano Veneto (TV)
tel.: 041 5900277
e-mail: info@martiniingegneria.it

Dott. Ing. Antonio Martini
Via Toti dal Monte, 33 - 31021 - Mogliano Veneto (TV)
tel.: 041 5900277
e-mail: info@martiniingegneria.it

Geologo

Dott. Geol. Gino Lucchetta
Studio di Geologia tecnica
Via Rivette, 5/2 - 31053 - Pieve di Soligo (TV)
tel./fax: 0438 842312
e-mail: gniolucchetta@libero.it - gniolucchetta@tiscali.it

Agronomo

Dott. Agr. Mauro Mielo
Via Marostegana, 27 - 35016 - Piazzola sul Brenta (PD)
tel.: 348 4064304
e-mail: mamiolo@tin.it

LA RIPRODUZIONE TOTALE O PARZIALE E LA DIFFUSIONE SENZA AUTORIZZAZIONE SCRITTA DEL PROFESSIONISTA SONO VIETATE A TERMINI DI LEGGE.