

**CAPACITA'**

- Totale parcheggi automezzi pesanti: 500
- I<sup>a</sup> Fase: Totale TEU a terra: 2.772 da 20 piedi su n.5 livelli totale complessivo: 13.860 TEU

**GATE:**

- COMS
- 5 lines IN
- 6 lines OUT
- 2 Private Cons.

**RAILWAY LINE:**



- BINARY 1: INTERPORTO ROVIGO
- BINARY 2: PADOVA
- BINARY 3: VERONA
- BINARY 4: BOLOGNA
- BINARY 5: MONACO DI BAVIERA
- BINARY 6: VIENNA / MOSCA
- BINARY 7: VENEZIA MARGHERA

**BUILDINGS AREA:**


- Workshop;
- Admin;
- Quay Office;
- Main substation;
- Cartoon/Lockers;
- Customs/Police;
- Fire station/Clinic.

**HELIPORT AREA:**

- Area of touch to ground and lifting
- Screwing and landing area
- Security area

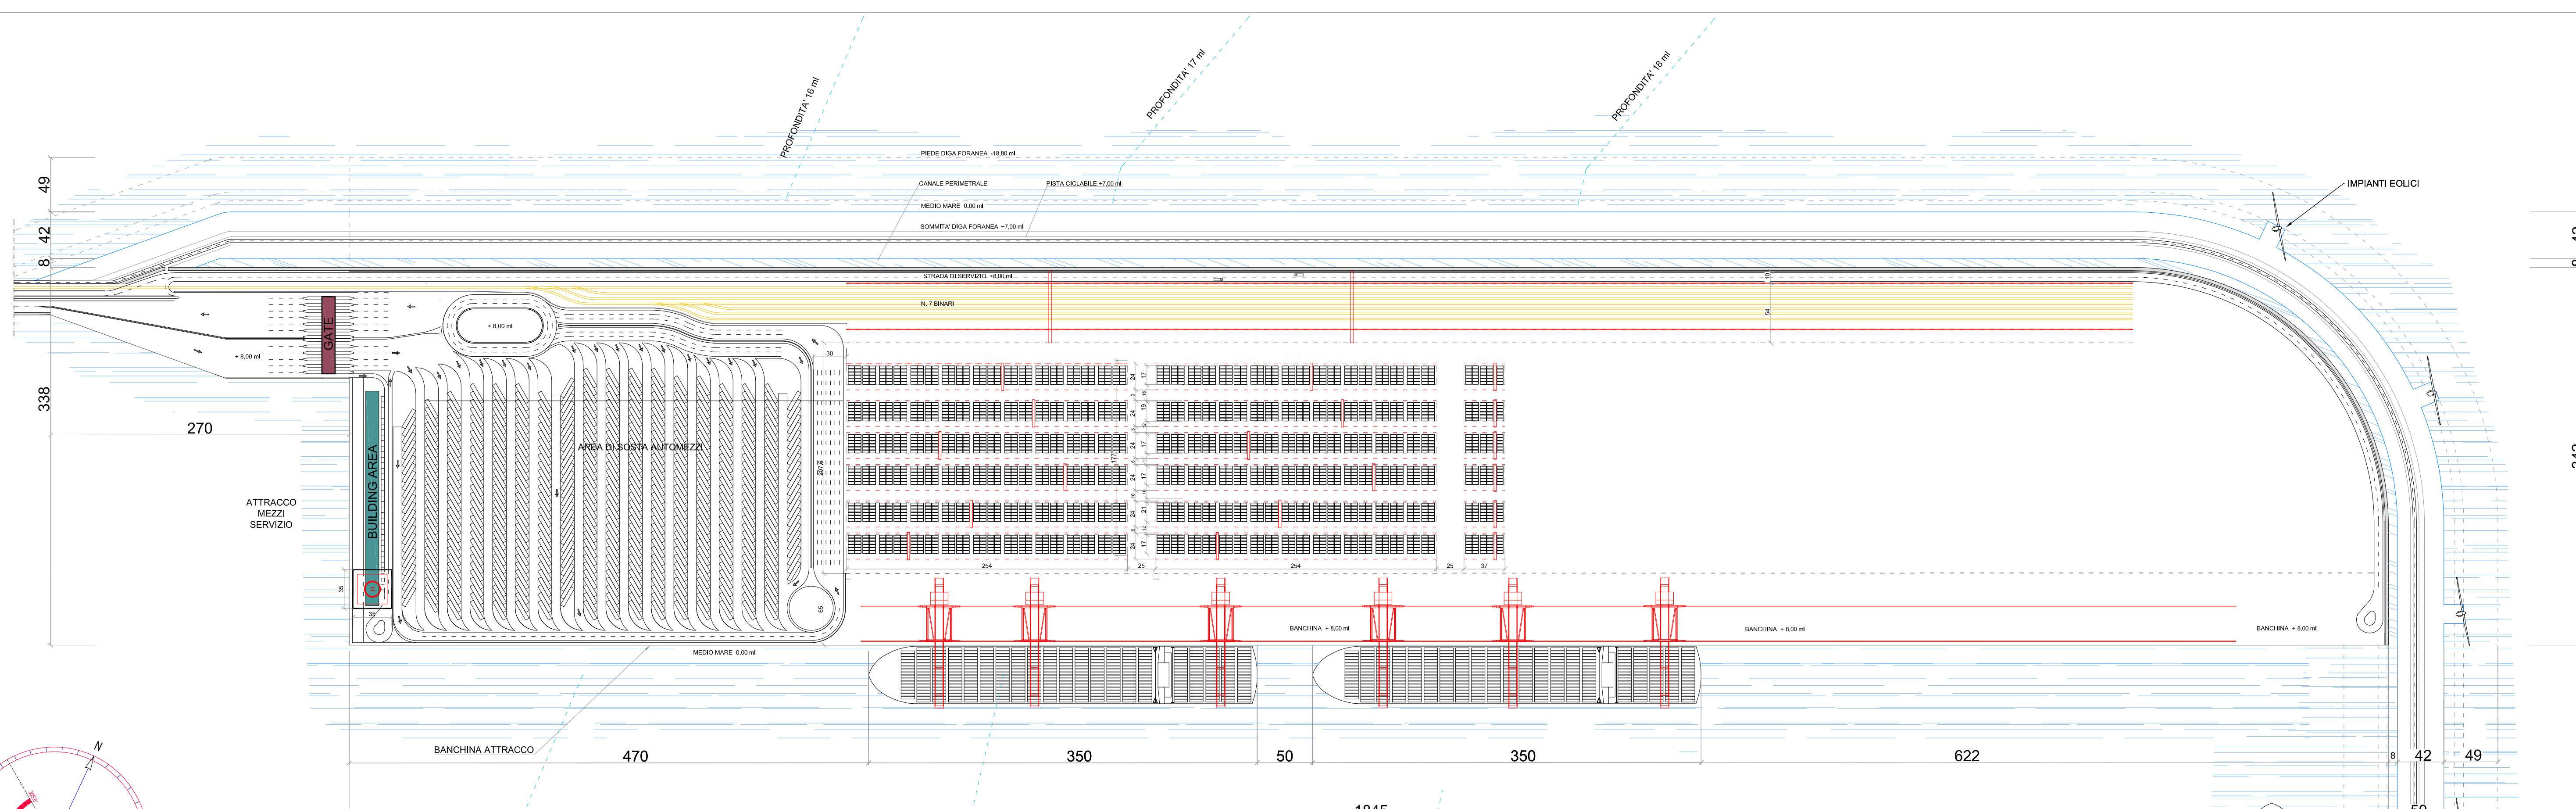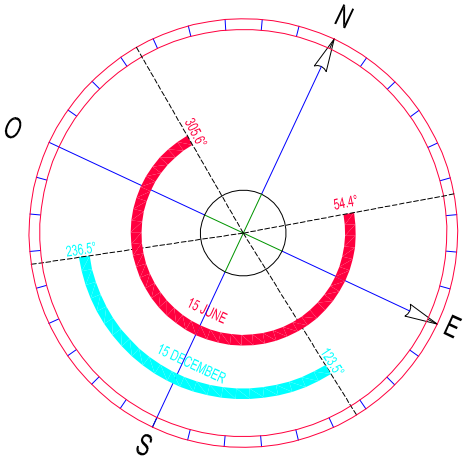

I<sup>a</sup> FASE 2772

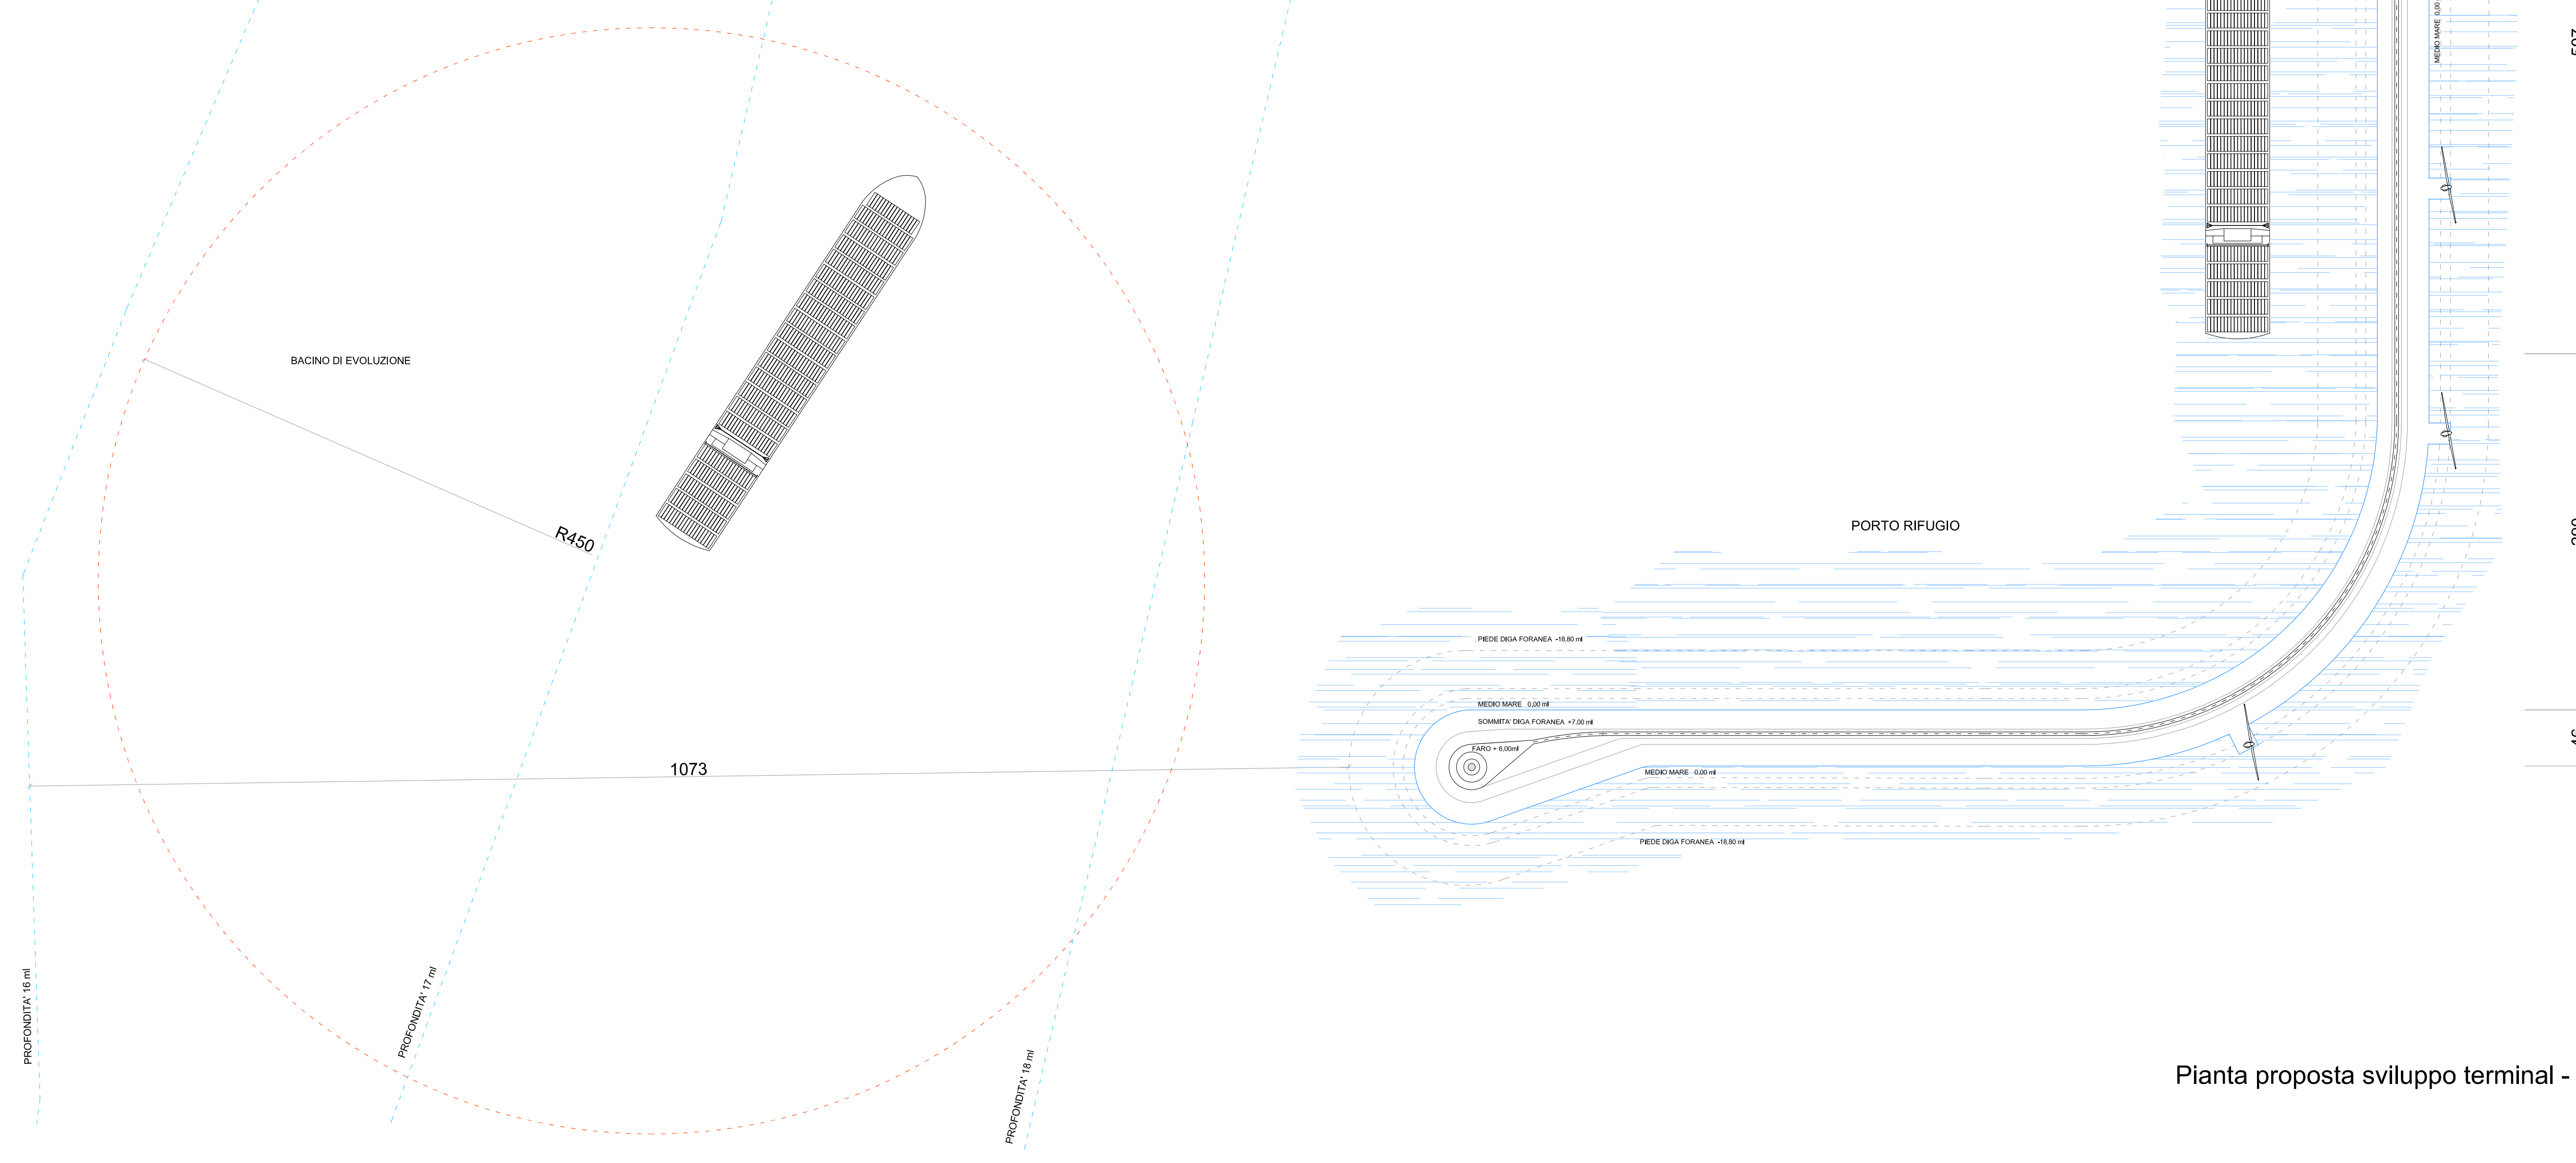

## TPAV-C

### Terminal Plurimodale d'Altura VGATE

#### Chioggia (VE)

---

**Proponente:**  
VGATE S.r.l.

Via Torino, 151/A  
30172 - Mestre (VE)  
Tel.: 041 258 9700  
Fax: 041 258 9799  
e-mail: info@vgate.it  
**Legale rappresentante: Alessandro Santi**

---

**Titolo:**  
Planimetria terminal - I<sup>o</sup> Fase

PLANIMETRIA GENERALE PROPOSTA DI SVILUPPO TERMINAL

---

Con.	Rev.	Nome file	Elaborato	Tip.	Formato
01	00	TPAV-C_VGATE_D_008_Planimetria terminal - prima fase	008	D	A1a

---

Elaborato da:	Revisionato da:	Approvato da:	Data	Scala
Studio P4			26/11/2018	1:3.000

---

<b>Responsabile del progetto</b>  architettura ingegneria ambiente beni culturali <b>Arch. Cristiano Paro</b> Via L. Einaudi, 18/1 - 31030 - Casier (TV) Corso Cavour, 44 - 37121 - Verona (VR) tel./fax: 0432 842312 e-mail: segreteria@studiop4.it	<b>Strutture e viabilità</b>  STUDIO MARTINI INGEGNERIA S.r.l. Studio certificato per la Qualità, Sicurezza e Ambiente <b>Dott. Ing. Antonio Martini</b> Via Tori dal Monte, 33 - 31021 - Mogliano Veneto (TV) tel.: 041 5300277 tel./fax: 0422 679572 e-mail: info@martiniingegneria.it
<b>Geologo</b> <b>Dott. Geol. Gino Lucchetta</b> Studio di Geologia tecnica Via Rivette, 9/2 - 31053 - Pieve di Soligo (TV) tel./fax: 0438 842312 e-mail: ginolucchetta@libero.it - ginolucchetta@tiscali.it	<b>Agronomo</b> <b>Dott. Agr. Mauro Miolo</b> Via Marostegano, 27 - 35016 - Piazzola sul Brenta (PD) tel.: 348 4064394 e-mail: mamio@tiscali.it

Pianta proposta sviluppo terminal - 1:3000