

LEGENDA INDAGINI

(CAMPAGNA 2010)


5/1-SD16
6/b-SD21

5/1-SD13CH

SONDAGGIO GEOGNOSTICO A CAROTAGGIO CONTINUO


5/1-Pzd9

POZZETTO ESPLORATIVO

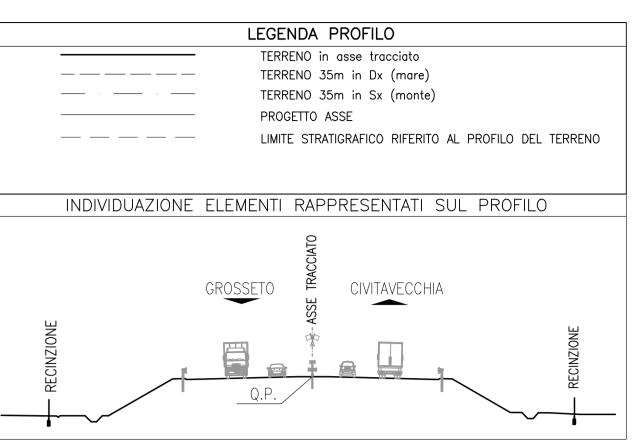

SONDAGGIO O POZZETTO GEOGNOSTICO

Identificazione sondaggio o pozzetto

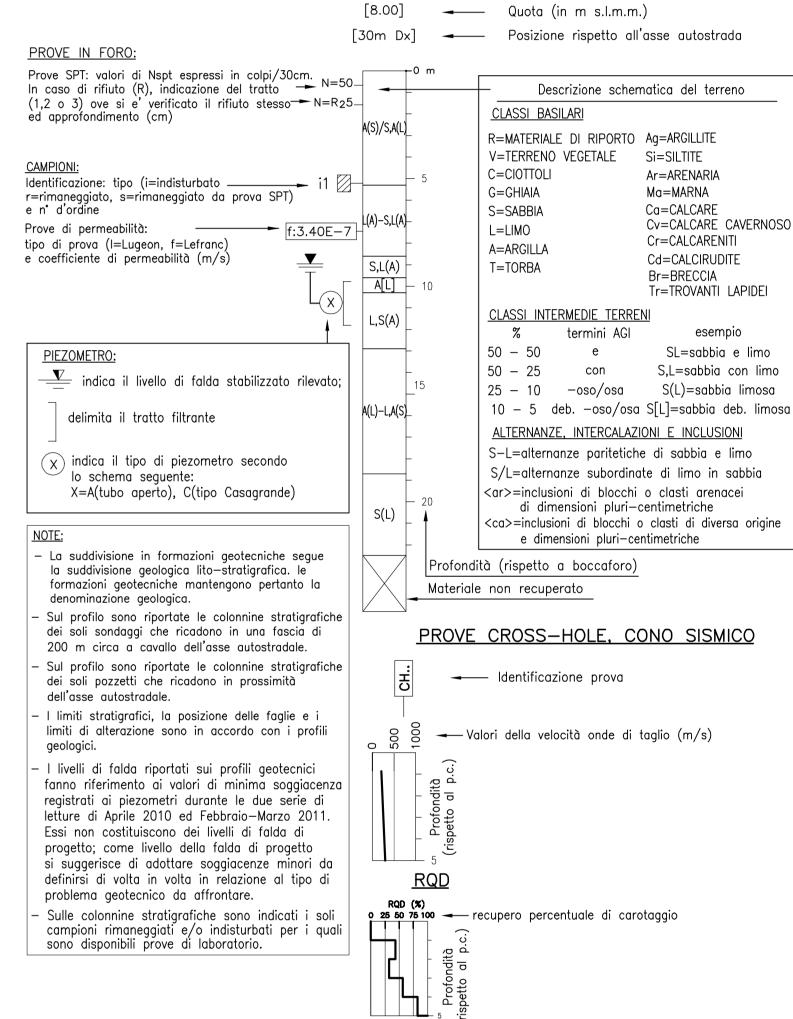

Società Autostrada Tirrenica p.A.
GRUPPO AUTOSTRADE PER L'ITALIA S.p.A.

AUTOSTRADA (A12) : ROSIGNANO - CIVITAVECCHIA
LOTTO 5B

TRATTO: FONTEBLANDA-ANSEDONIA

PROGETTO DEFINITIVO

INFRASTRUTTURA STRATEGICA DI PREMINENTE INTERESSE NAZIONALE LE CUI PROCEDURE DI APPROVAZIONE SONO REGOLATE DALL'ART. 161 DEL D.LGS. 163/2006

DOCUMENTAZIONE GENERALE

GEOTECNICA

PLANIMETRIA E PROFILO GEOTECNICO Dal km 0+000 al km 1+660

IL RESPONSABILE PROGETTAZIONE SPECIALISTICA Ing. Tiziano Collotta Ord. Ingg. Lecco N. 122 RESPONSABILE UFFICIO GEI-APE		IL RESPONSABILE INTEGRAZIONE PRESTAZIONI SPECIALISTICHE Ing. Alessandro Alfi Ord. Ingg. Milano N. 20015 COORDINATORE GENERALE APS				IL DIRETTORE TECNICO Ing. Maurizio Torresi Ord. Ingg. Milano N. 16492 RESPONSABILE DIREZIONE SVILUPPO INFRASTRUTTUR	
RESPONSABIL	LE OFFICIO GEI-APE		OURDINATURE	GENERALE APS		RESPONSABILE DIREZIO	ONE SVILOPPO INFRASTRUTIONE
FERIMENTO ELABORATO DIRETTORIO codice commessa		N.Prog. unita'		FILE n. progressivo	DATA: FEBBRAIO 2011	n. data 1 GIUGNO 2011	
	12121	402	APE	0 1	SCALA:	2000/1:200	
S	pea ingegnerate europe	I		ELABORAZIONE GRAFICA A CURA DI : ELABORAZIONE PROGETTUALE	Ing	Antonio Sibilia Ord	Ingg. Avellino N. 1713
CONSULENZA A CURA DI :				A CURA DI : IL RESPONSABILE UFFICIO/UNITA'	+ -		rd. Ingg. Lecco N. 122
RESPONSABILE DI COMMESSA VISTO DEL			COMMITTENTE	'	VISTO D	EL CONCEDENTE	
Ing. Giar Ord. Ing	SAT						
OOODDINATODE	OPERATIVO DI PROGETTO	I					