LEGENDA

- a4 geologicamente ascrivibile a depositi alluvio-colluviali. I depositi in oggetto risultano costituiti da limi, limi argillosi talora debolmente sabbiosi e sabbie spesso limose talora con ghiaie minute e clasti millimetrici eterogenei. Colori frequentemente rossastri.
- H1a geologicamente ascrivibile a depositi lagunari dell'Olocene. I depositi in oggetto risultano costituiti da argille limose, limi argillosi debolmente sabbiosi, di colori bruni e grigi, con possibili intercalazioni di livelli sabbioso-limosi. Presenza locale di malacofauna di ambiente salmastro e resti vegetali.
- H1a1 geologicamente ascrivibile a depositi palustri riscolenti dell'Olocene. I depositi in oggetto risultano costituiti da limi, limi argillosi e limi sabbiosi, talora con presenza di resti vegetali, subordinatamente sabbie fini limose.
- H1a2 geologicamente ascrivibile a depositi marini (spiaggia 1) riscolenti dell'Olocene. Sulla base delle informazioni geologiche, delle evidenze dei carotaggi e delle curve granulometriche, i depositi in oggetto risultano costituiti da sabbie fini talora cementate e sabbie limose; presenza di malacofauna.
- H1b3 geologicamente ascrivibile a depositi eolici (dune) riscolenti dell'Olocene. I depositi in oggetto risultano costituiti da sabbie e sabbie limose, talora cementate.
- H1b geologicamente ascrivibile a depositi fluviali riscolenti dell'Olocene. I depositi in oggetto risultano costituiti da sabbie con limo, sabbie con argilla, limi argillosi, limi con argilla, talora con clasti arrotondati eterogenei e ghiaie.
- H2 geologicamente ascrivibile a depositi di spiaggia riscolenti dell'Olocene. I depositi in oggetto risultano costituiti da sabbie e sabbie limose, talora con livellettti cementati, e con subordinati livelli (anche metrici) limoso-argillosi; localmente presenza di malacofauna.
- H3a geologicamente ascrivibile a depositi lagunari riscolenti dell'Olocene. I depositi in oggetto risultano costituiti argille con limi, argille limose, limi argillosi debolmente sabbiosi, talora in fitte alternanze, con inclusioni di resti vegetali e locale presenza di malacofauna di ambiente salmastro.
- H3b geologicamente ascrivibile a depositi di ambiente deltizio riscolenti dell'Olocene. I depositi in oggetto risultano costituiti da alternanze di limi sabbiosi e sabbie limose con locali livelli di argilla con limo debolmente sabbioso.
- H3c geologicamente ascrivibile a depositi di spiaggia riscolenti dell'Olocene. I depositi in oggetto risultano costituiti da sabbie fine e medio, sabbie limose e subordinato argille limose; si possono rinvenire localmente livelli di argille con limi sabbiosi, resti vegetali in decomposizione ed inclusioni torbose. Presenza di malacofauna.
- Qf1d geologicamente ascrivibile a depositi fluviali riscolenti di Pleistocene superiore. I depositi in oggetto risultano costituiti da limi con argilla e/o sabbie, intercalati a livelli sabbioso-limosi e resi livelli sabbioso-ghiaiosi (ghiaie sotto forma di clasti tondeggianti millimetrici o centimetrici).
- Qf1e geologicamente ascrivibile a depositi eolici (dune) riscolenti di Pleistocene superiore. I depositi in oggetto risultano costituiti da sabbie, sabbie limose o
  limoso-argillose, generalmente debolmente ghiaiose; in alcuni casi (molto localizzati) si rinvengono anche sabbie con limi e sabbie con ghiaie.
- Qf1j geologicamente ascrivibile a depositi fluviali riscolenti di Pleistocene superiore (paleo alveo del Fiume Albegna 1). I depositi in oggetto risultano costituiti da sabbie medio-grossolane e ghiaie.
- Qf1b geologicamente ascrivibile a depositi palustro-lagunari riscolenti di Pleistocene superiore. I depositi in oggetto risultano costituiti da argille ed argille limose, con qualche livello sabbioso; è segnalata la presenza di resti vegetali, sostanza organica e malacofauna.
- Qf2 geologicamente ascrivibile a depositi marino-costieri riscolenti di Pleistocene medio-inferiore. I depositi in oggetto risultano costituiti da sabbie, sabbie limose o limoso-argillose, con ghiaia o ghiaiose; non si può tuttavia escludere il rinvenimento anche di livelli di sabbie con limi, limi sabbiosi e argille limose. A luoghi sono presenti frammenti di malacofauna.
- Qf3c geologicamente ascrivibile a depositi costieri (paludo 1) del Pleistocene superiore (F). I depositi in oggetto risultano costituiti da sabbie fini limose.
- ACCa geologicamente ascrivibile alle Unità Tettoniche Sub-Ligure - Argille e calcari di Canetolo, riscolenti al Paleocene-Eocene. I depositi in oggetto risultano costituiti da un'alternanza di argilliti (prevalenti), siltiti e calcari micritici in strati per lo più sottili e medi.
- STO3 geologicamente ascrivibile alle Unità Tettoniche Toscane - Unità di Colliburgo - Scaglia Toscana (membro delle Calcareniti di Monte-grosso, calcareniti a nummuliti), riscolenti al Cretaceo superiore-Eocene inferiore. I depositi in oggetto risultano costituiti da calcari cenerini nodulari e liste di selce, grigi, stratificati con interstrati pelitici, bancate calcarenitiche grossolane o macroforaminiferi. Livelli di brecciole con clasti di quarzo e selce.
- CV geologicamente ascrivibile alle Unità Tettoniche Toscane - Unità di Talamone - Calcare Cavernoso, riscolenti al Triassico. I depositi in oggetto risultano costituiti da calcari dolomitici cenerini nero stratificate a breccioide, calcari o "rudiste", noti grazie il fenomeni carsici interessano tutto l'ammasso portando ad una diffusa presenza di cavità di dimensioni estremamente variabili, le porzioni affiorate della formazione di presentano come breccia con matrice di sabbia e limo, argilla limosa sabbiosa con clasti, sabbie limose e limi sabbiosi, dai colori rossastri.

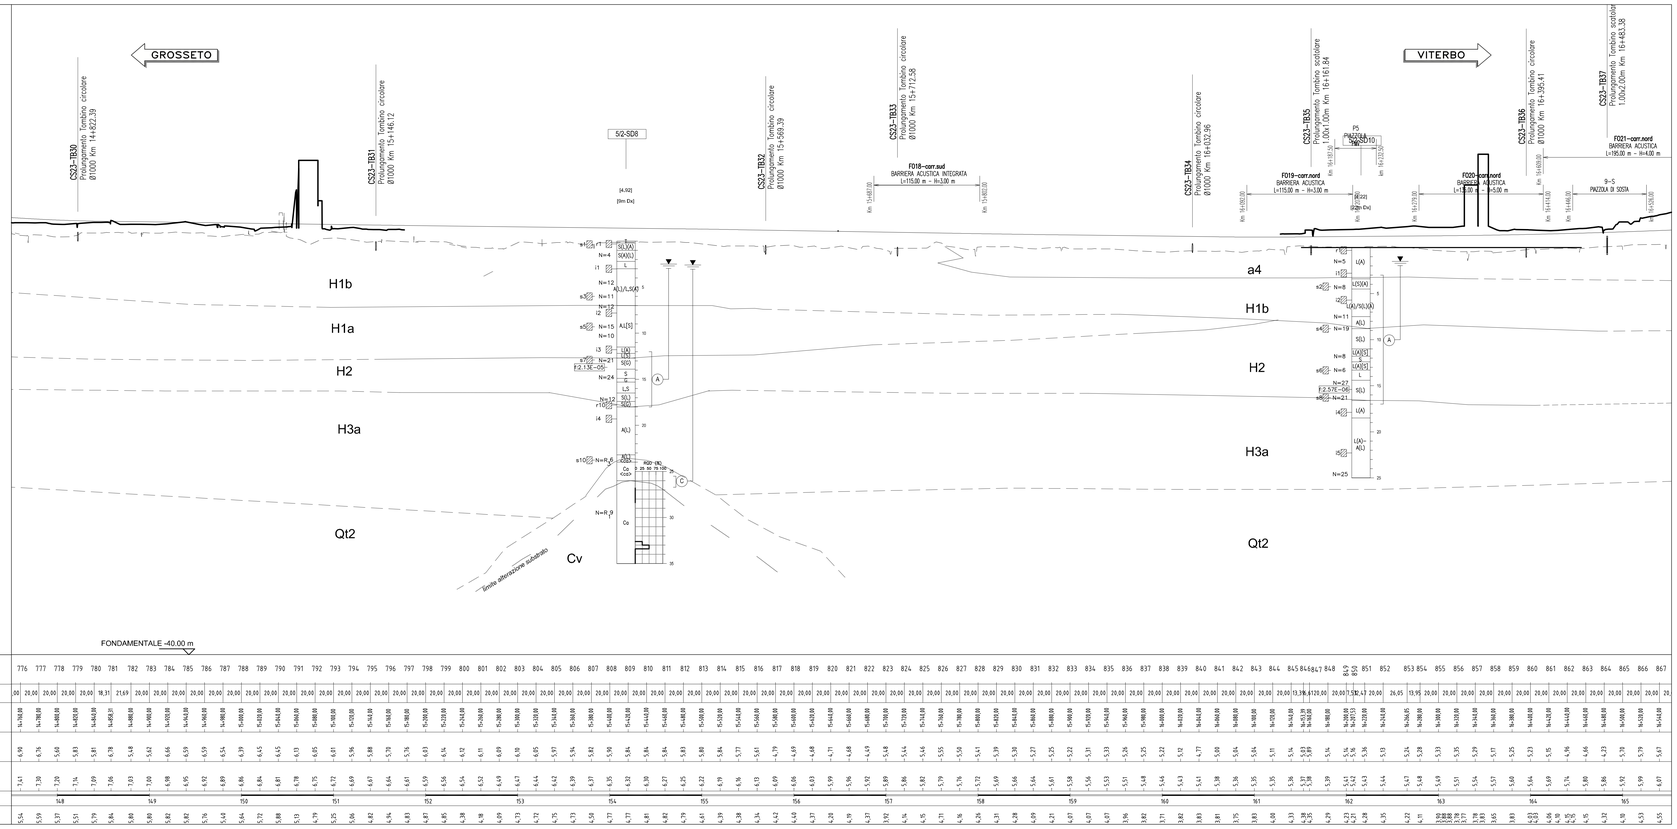

| NUMERO SEZIONI | 776 | 777 | 778 |
|---|---|---