LINEA 132 kV "TERAMO - GOLDEN LADY"

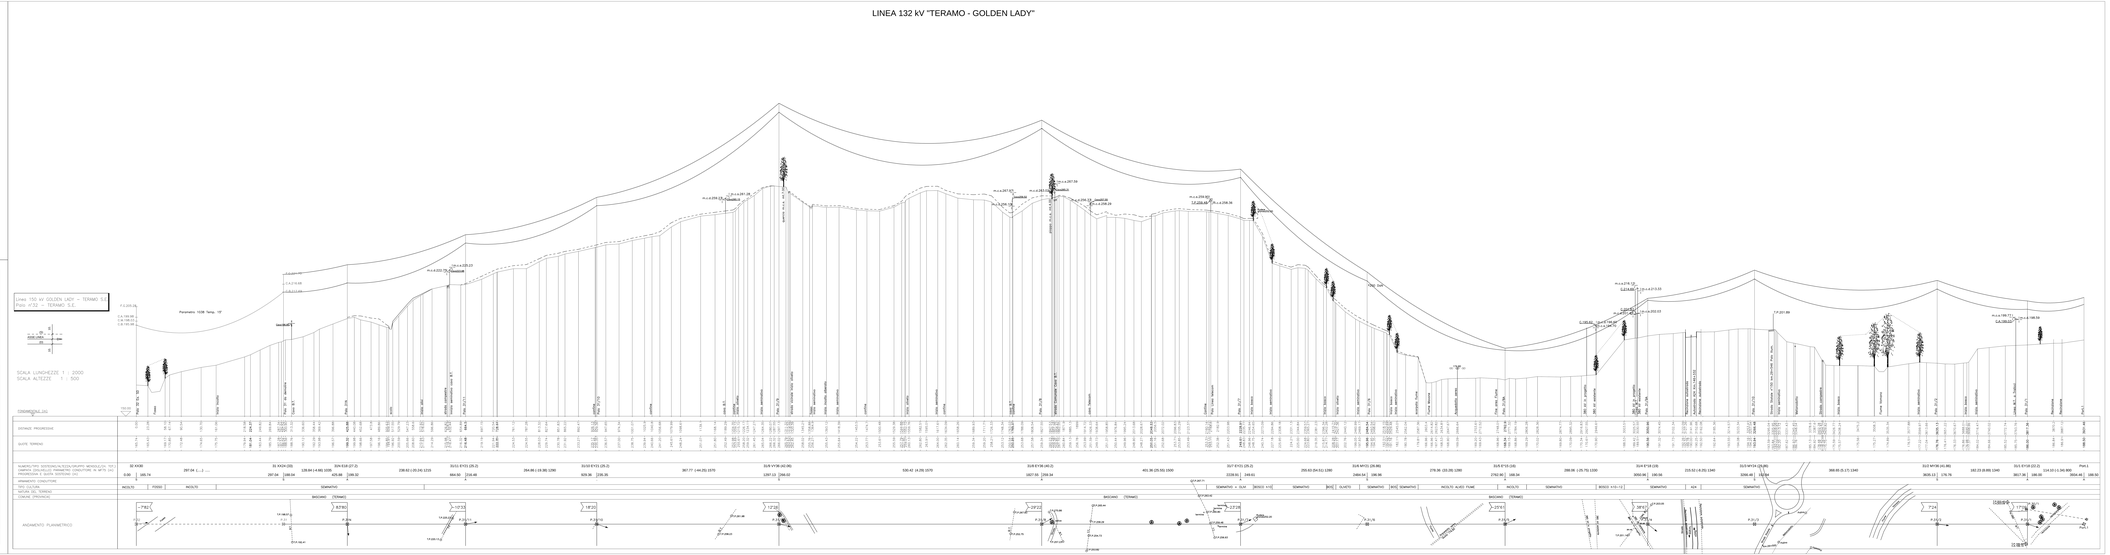

2	00	00/00/07	TRASTRONDA		F.PASQUI	F.PASQUI
1	00	07/04			G.BRUNO	G.BRUNO
REV.		DATA	DESCRIZIONE		DISEGNATO	VERIFICATO

L.P.E.C. s.a.s. di Pontuti Pietro
Via Nicola Sciuto n°1 (Milano Fraglia 2/B)

2	00	00/00/07	TRASTRONDA	F.PASQUI	F.PASQUI
1	00	07/04		G.BRUNO	G.BRUNO
REV.		DATA	DESCRIZIONE	DISEGNATO	VERIFICATO

Terna Rete Italia

PROFILI - 1/2000 - 1/500

LE120026_ACSF0062

PIANO TECNICO DELLE OPERE


APPENDICE B
Profili longitudinali

Nuovo raccordo aereo a 132 kV in semplice terna della linea "Colline Abruzzesi – Golden Lady" alla S.E. 380/132 kV di Teramo

SCALE DEL FILE	REVISIONE	FORMATO	SCALA	PROGR.

Il presente documento non può essere utilizzato per scopi diversi da quelli espressi dalla Terna Rete Italia S.p.A. e non può essere ceduto a terzi senza l'autorizzazione scritta della stessa.
This document cannot be used for purposes other than those for which it was intended, and should not be disclosed to third parties without the prior written consent of Terna Rete Italia S.p.A.
Questo documento non può essere utilizzato per scopi diversi da quelli per i quali esso è stato inviato e non può essere ceduto a terzi senza l'autorizzazione scritta della Terna Rete Italia S.p.A.