

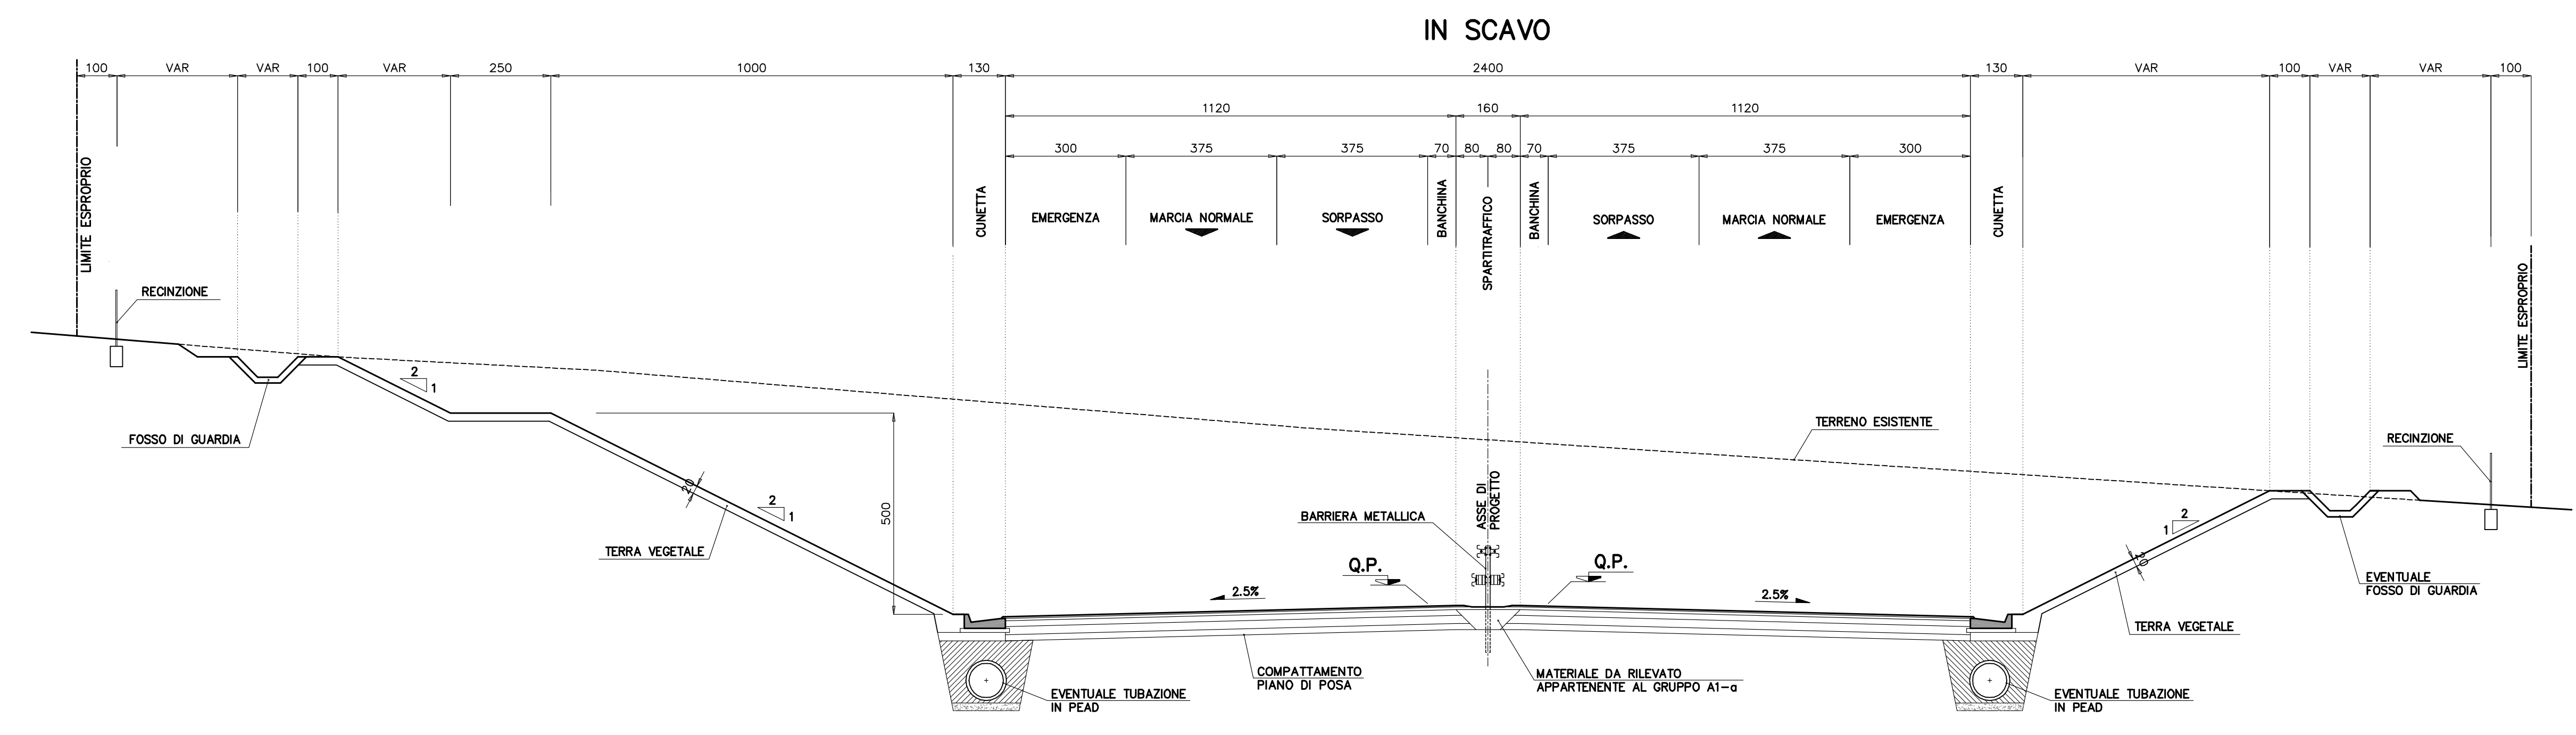



SEZIONI TIPO IN RETTIFLO "CAT. A" AUTOSTRADRE - scala 1:100

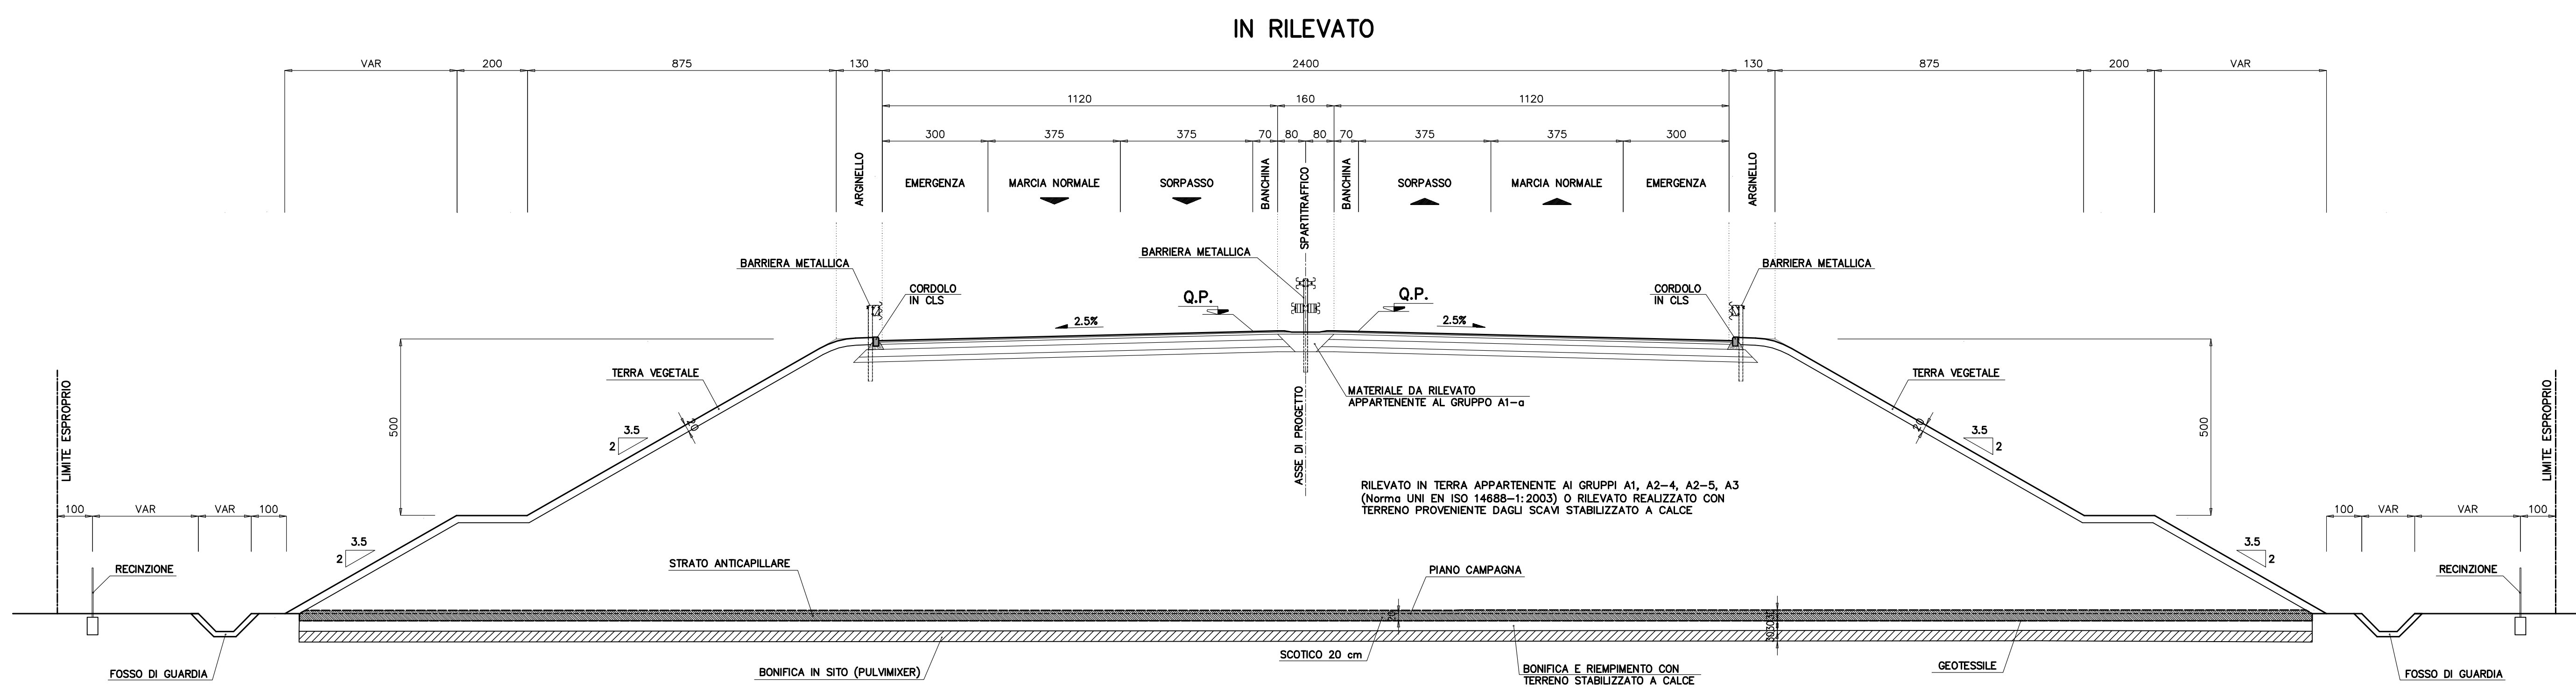


PARTICOLARE PAVIMENTAZIONE scala 1:20

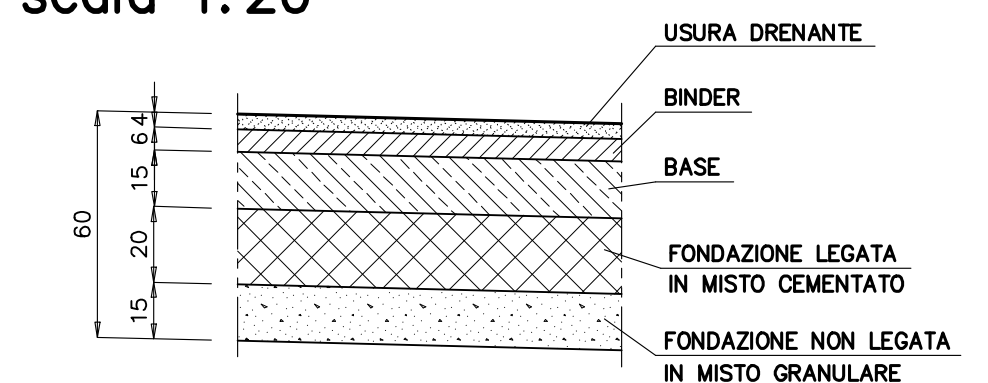

SEZIONI TIPO IN CURVA "CAT. A" AUTOSTRADRE - scala 1:100

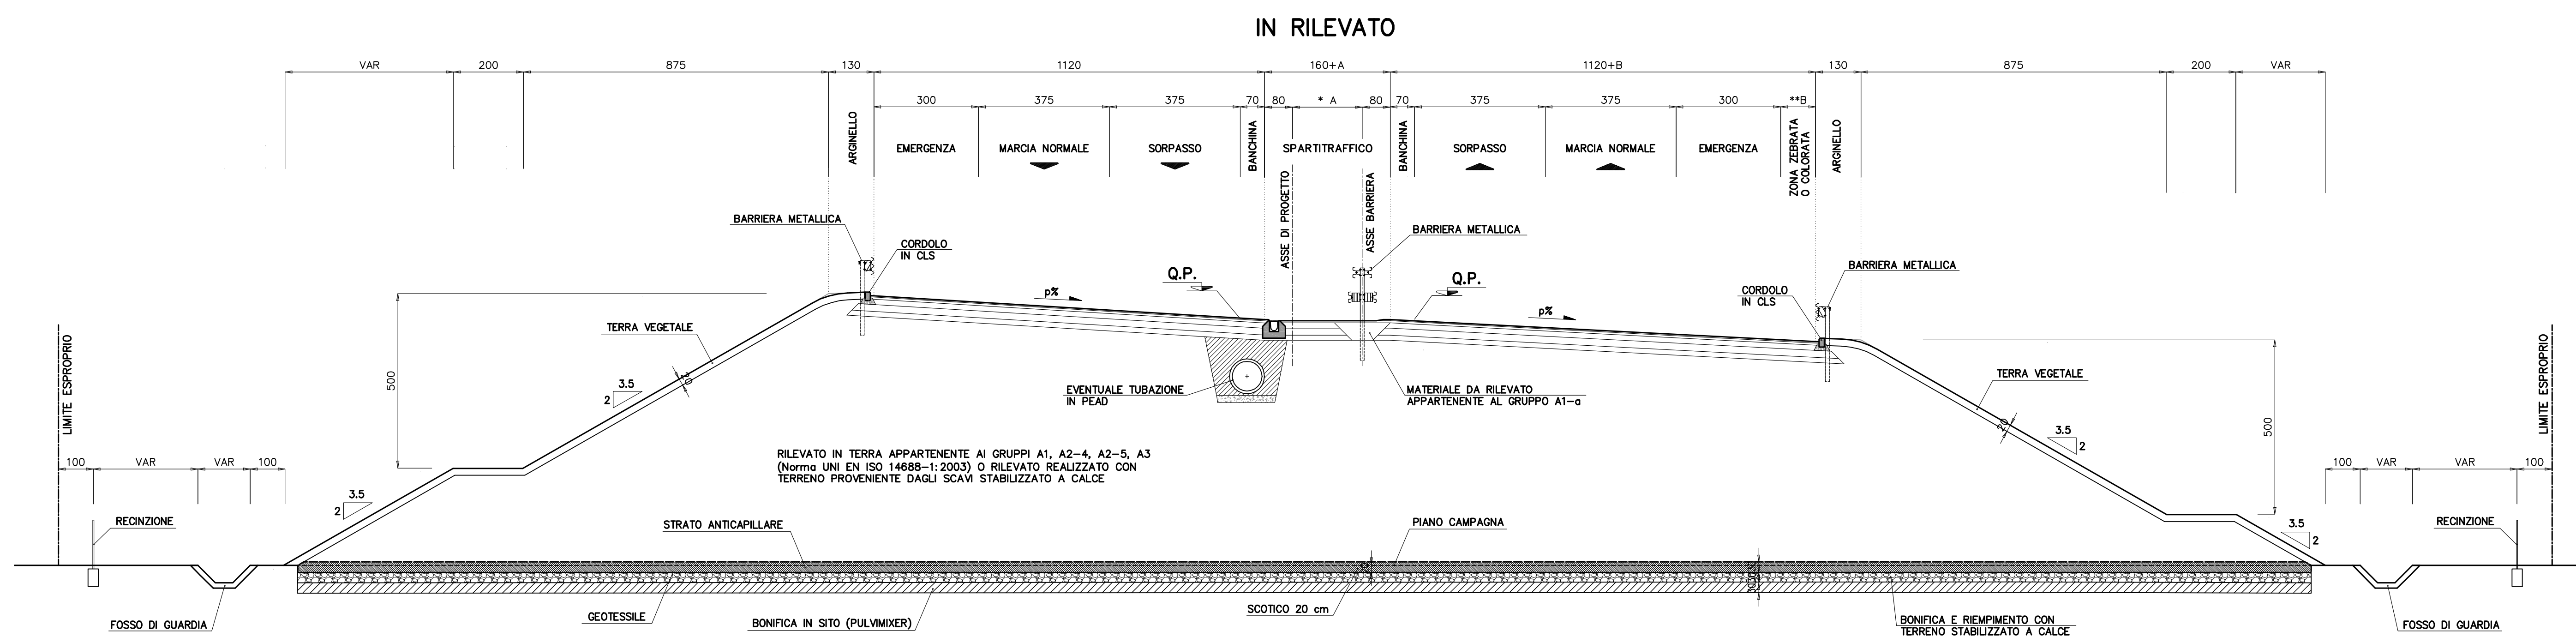

\* A = allargamento per visibilità dello spartitraffico in curva ax  
\* B = allargamento per visibilità del margine esterno in curva dx

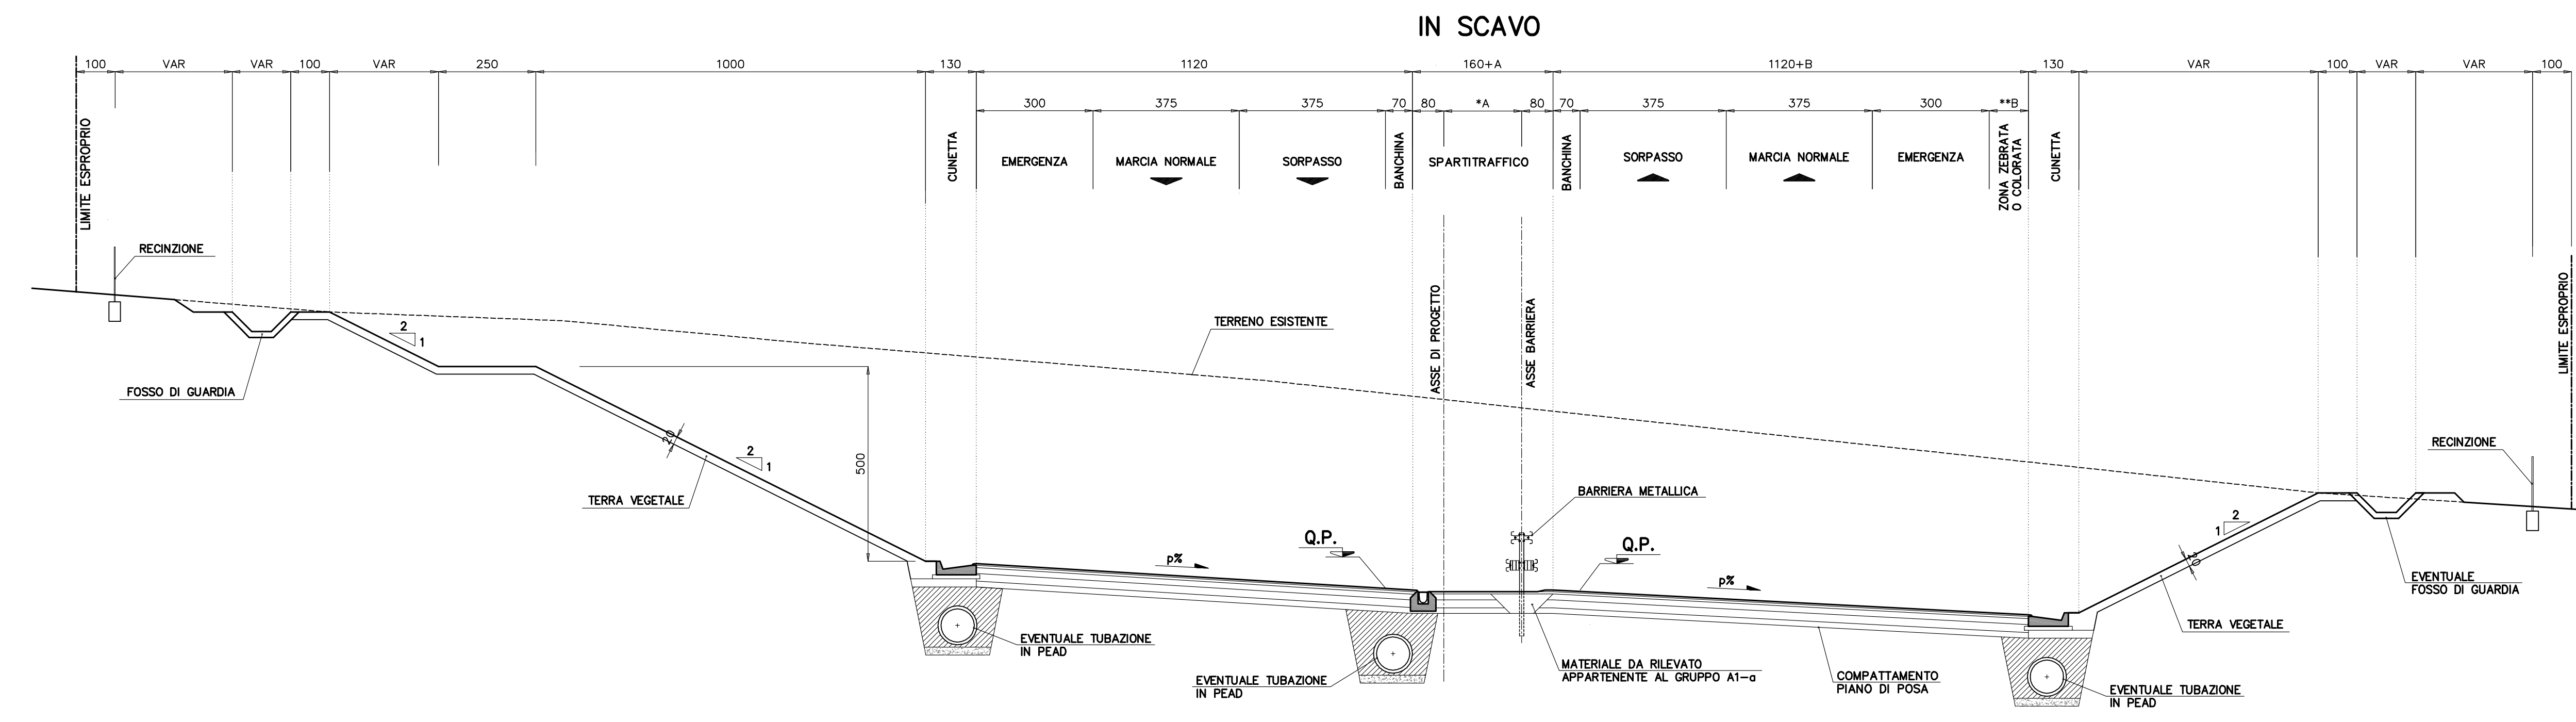

NOTA BENE

- PER PARTICOLARI COSTRUTTIVI DEL SISTEMA DI DRENAGGIO PIATTAFORMA E BARRIERE DI SICUREZZA VEDERE ELABORATI SPECIFICI DI PROGETTO.
- LE SEZIONI TIPOLOGICHE RAPPRESENTATE SONO ESCLUSIVAMENTE QUELLE CARATTERISTICHE E NON ESAURISCONO TUTTE LE SITUAZIONI IN PROGETTO.
- PER L'UTILIZZO DI TERRE APPARTENENTI AI GRUPPI A2-6 A2-7, SI FA RIFERIMENTO A QUANTO SPECIFICATO NELLE N.T.A.

**SAT** Società Autostrada Tirrenica p.a.  
GRUPPO AUTOSTRADRE PER LITALIA S.p.A.

**AUTOSTRADA (A12) : ROSIGNANO - CIVITAVECCHIA LOTTO 5B**  
TRATTO: FONTEBLANDA-ANSEDONIA

**PROGETTO DEFINITIVO**  
INFRASTRUTTURA STRATEGICA DI PREMINENTE INTERESSE NAZIONALE LE CUI PROCEDURE DI APPROVAZIONE SONO REGOLATE DALL' ART. 161 DEL D.LGS. 163/2006

**AU - CORPO AUTOSTRADALE**  
PARTE STRADALE  
ELABORATI TIPOLOGICI  
Sezioni tipo autostrada  
Variante in rettilineo e curva

IL RESPONSABILE PROGETTAZIONE SPECIALISTICA Ing. Massimiliano Giacobbi Ord. Pogg. Milano N. 20746 RESPONSABILE UFFICIO STD	IL RESPONSABILE INTERAZIONE PROIEZIONE SPECIALISTICA Ing. Assessorio ARF Ord. Pogg. Milano N. 20013 COORDINATORE GENERALE APS	IL DIRETTORE TECNICO Ing. Maurizio Torrali Ord. Pogg. Milano N. 16492 RESPONSABILE DIREZIONE SVILUPPO INFRASTRUTTURE
REVISIONI ELABORAZIONI	DATA	REVISIONE
1   2   1   2   1   4   0   2	FEBBRAIO 2011	1   1   1
12121402STD100-1	SCALE	1:100
INGEGNERIA EUROPEA spea	INGEGNERIA EUROPEA ing. Michele Angelo Parronella O.I. Avellino N.833 INGEGNERIA EUROPEA ing. Massimiliano Giacobbi - O.I. Milano N.20746	
RESPONSABILE DI COMITATA Ing. Giambattista Brancaccio Ord. Ingg. Roma N. 13710	VISTO DEL COMMITTENTE SAT	VISTO DEL CONCESSIONARIO